

Архитектурная студия «ИП Каширцева»

г. Москва, ул. Мусоргского, д.5, тел. +7 903 6834985, E-mail adstudio@list.ru, <http://www.kashirzeva.ru/>,
ОГРНИП 315462800001031, ИНН 462700928100

Квартира по адресу: Московская область, г. Звенигород, ул. Лесная, 47.

ПРОЕКТ ИНТЕРЬЕРА первого этажа.



**Альбом 1.
01-09.2017 - АИ**

Москва - 2018 г.

Архитектурная студия «ИП Каширцева »

г. Москва, ул. Мусоргского, д.5, тел. +7 903 6834985, E-mail adstudio@list.ru, <http://www.kashirzeva.ru/>,
ОГРНИП 315462800001031, ИНН 462700928100

Квартира по адресу: Московская область, г. Звенигород, ул. Лесная, 47.

ПРОЕКТ ИНТЕРЬЕРА первого этажа.

**Альбом 1.
01-09.2017 - АИ**

Исполнитель: Каширцева В.В.

М.П.

Заказчик: Нарядько О.А.

М.П.

Москва – 2018 г.

АЛЬБОМ 1.
Проект интерьера ПЕРВОГО этажа.
Ведомость чертежей.

- 1.1. Общие данные.
- 1.2. План обмерочный (существующее положение).
- 1.3. План перегородок. Дверные полотна и проемы. Схема укладки "тёплого" (водяного) пола.
- 1.4. План расстановки мебели.
- 1.5. План напольных покрытий.
- 1.6. Схема электрических розеток и выводов. Схема укладки "тёплого" (электрического) пола.
- 1.7. Кухня. Расстановка мебели и оборудования. Привязка розеток.
- 1.8. Санузел (пом. №14). Размещение сантехприборов.
- 1.9. План потолков.
- 1.10. План привязки светильников.
- 1.11. Схема освещения.
- 1.12. Схема раскладки плитки. Кухня (пом. №16) и гостиная (пом. №17).
- 1.13. Схема раскладки плитки. Прихожая (пом. №11), коридор (пом. №12), гардеробная (пом. №13).
- 1.14. Схема раскладки плитки. Санузел (пом. №14).
- 1.15. Схема декоративной отделки стен.
- 1.16. Ведомость отделки помещений.
- 1.17. Визуализация интерьера помещения № 11 - прихожая.
- 1.18. Визуализация интерьера помещения № 12 - коридор.
- 1.19. Визуализация интерьера помещения № 16 - кухня.
- 1.20. Визуализация интерьера помещения № 17 - гостиная.
- 1.21. Визуализация интерьера помещения № 19 - веранда.
- 1.22. Визуализация интерьера помещения № 18 - спальня.
- 1.23. Визуализация интерьера помещения № 14 - санузел.

ПОЯСНИТЕЛЬНАЯ ЗАПИСКА.

Проект интерьера жилого дома разработан для проживания семьи из 5-ти человек. Изначальная планировка помещений ПЕРВОГО ЭТАЖА проектом не менялась. Проектом разработаны пристройки к дому - прихожая (пом. № 11) и веранда (пом. № 19). Общая площадь 1-го этажа составляет 100.34 м², жилая площадь 63.90 м².

Дизайн жилого интерьера ориентирован на стиль "кантри" с уклоном во французский "прованс" с применением элементов мебели и декора в "классическом" стиле.


В отделке стен применены окраска и керамический гранит/плитка. Потолки - окраска по конструкции перекрытия, подвесные только в помещениях санузла (пом. № 14), гардеробной (пом. № 13) и по периметру кухни (пом. № 16). Напольные покрытия из керамического гранита, инженерной доски и мозаичного паркета.

Проектом учтены нормы проектирования и пожелания заказчика.

Автор проекта
архитектор-дизайнер

Каширцева В.В.

ВИДОВЫЕ ТОЧКИ К ВИЗУАЛИЗАЦИИ ПОМЕЩЕНИЙ
(к листам альбома №№ 1.17. - 1.23.)

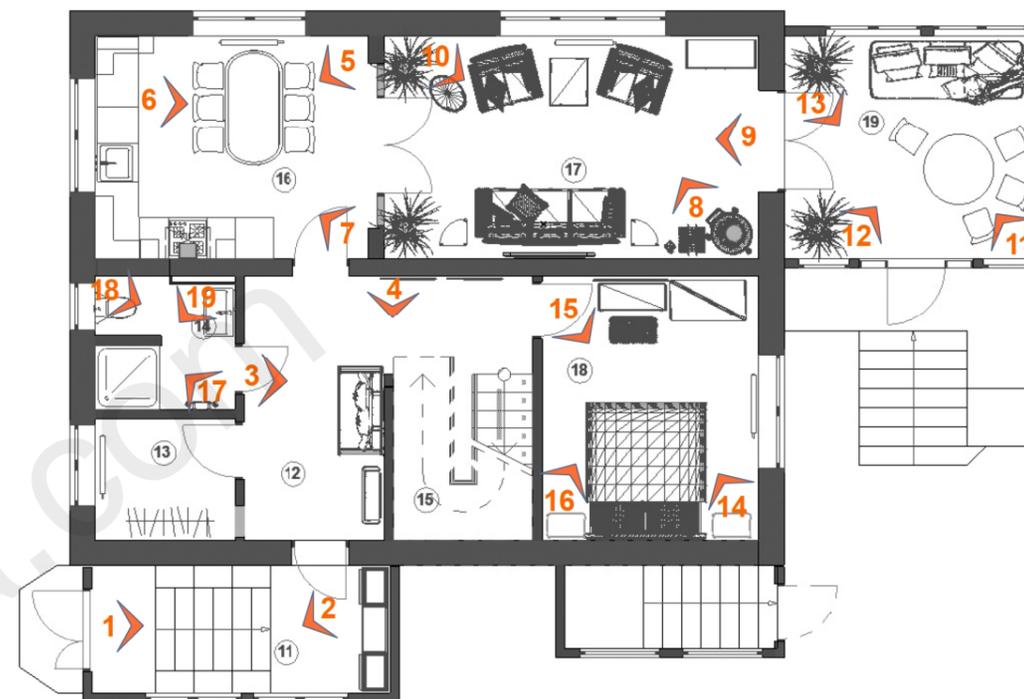


СОСТАВ ПРОЕКТА

- АЛЬБОМ 1. Проект интерьера ПЕРВОГО этажа.
АЛЬБОМ 2. Проект интерьера ВТОРОГО этажа.
АЛЬБОМ 3. Проект интерьера ЦОКОЛЬНОГО этажа.
АЛЬБОМ 4. Проект ФАСАДА и ПРИСТРОЕК.

Жилая площадь дома - 138.98 м²
Общая площадь дома - 257.42 м²

Должн.	Ф.И.О.	Подпись	Дата			
				Заказчик: Нарядько О.А.	01-09.2017 - АИ	
Проектир.	Каширцева В.		25.04	Жилой дом по адресу: Московская область, г. Звенигород, ул. Лесная, 47		
Утвержд.	Нарядько О.			АЛЬБОМ 1. Проект интерьера ПЕРВОГО этажа.	Стадия П	Лист 1.1
						Листов 23
				Общие данные.	Архитектурная студия "ИП Каширцева В.В." 2018 г.	


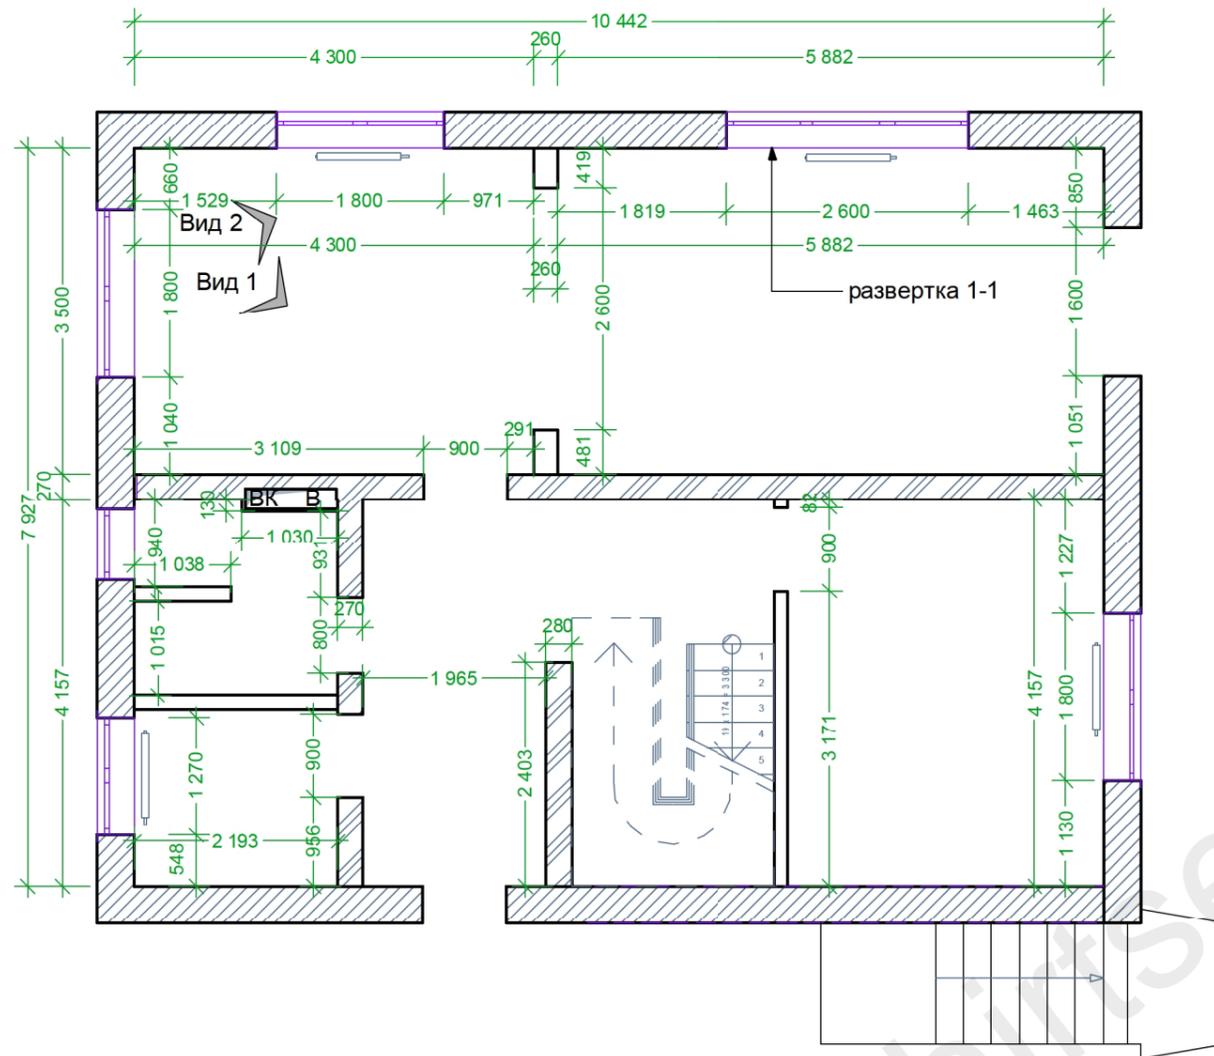


Развертка 1-1

УСЛОВНЫЕ ОБОЗНАЧЕНИЯ

-  - существующие стены
-  - существующие перегородки
- В** - вентиляционный стояк
- ВК** - стояки воды, канализации
-  - видовые точки фотосъёмки

Вид 1

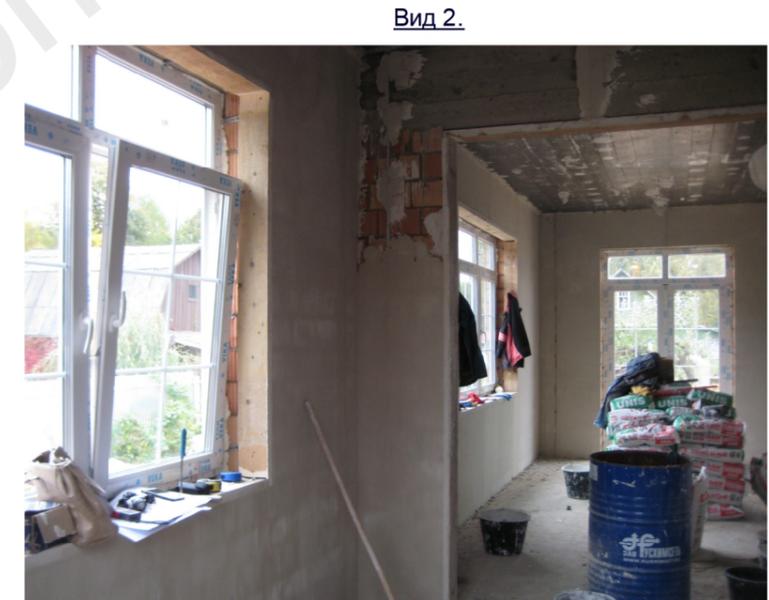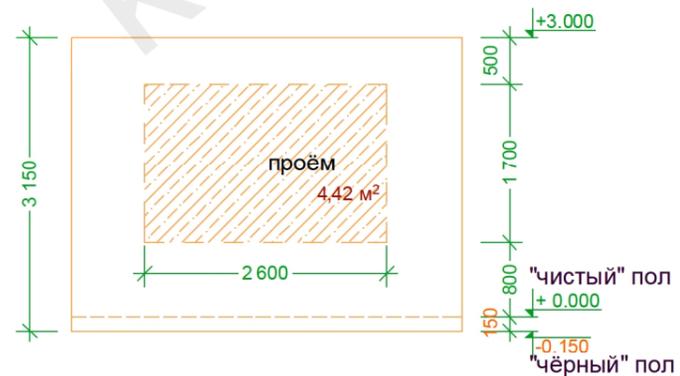

ПРИМЕЧАНИЯ.

1. Данный лист проекта выполнен по обмерам строительных конструкций "по месту" и обмерным черевам, предоставленным Заказчиком.
2. Средняя высота проектируемого помещения от "чернового" пола - 3.15 м.

Должн.	Ф.И.О.	Подпись	Дата	Заказчик: Нарядько О.А.	01-09.2017 - АИ		
Проектир.	Каширцева В.		25.04				
Утвержд.	Нарядько О.			Жилой дом по адресу: Московская область, г. Звенигород, ул. Лесная, 47	Стадия	Лист	Листов
					АЛЬБОМ 1. Проект интерьера ПЕРВОГО этажа.	П	1.2
				План обмерочный (существующее положение).	Архитектурная студия "ИП Каширцева В.В." 2018 г.		

ПРИМЕЧАНИЯ.


1. Чертежи пристройки смотреть в отдельном альбоме.
2. Размеры проемов и дверей, обозначения открывания даны по ГОСТ 6629-88. Высота проёмов дана от "чистого" пола. **Уточнить требования к проёмам при заказе дверей!**
3. "Теплый пол" укладывать с отступом 100 мм от стен и встроенной мебели.
4. Перегородку выполнить указанной длины.
5. Внешний вид дверей смотреть в АЛЬБОМЕ 4 "Проект фасада и пристроек".

СПЕЦИФИКАЦИЯ ДВЕРНЫХ ПРОЕМОВ

ОБОЗНАЧЕНИЕ НА ЧЕРТЕЖЕ	РАЗМЕРЫ, мм		ПРИМЕЧАНИЯ
	ШИРИНА	ВЫСОТА	
1	900	2100	см. прим.2
2	700	2100	
3	900	2640	
4	2600	2640	
5	1600	2300	
6	1800	2500	
7	1300	2400	

СПЕЦИФИКАЦИЯ ДВЕРНЫХ ПОЛОТЕН (см. прим. 2)

МАРКА	ХАРАКТЕРИСТИКА	ШТ	РАЗМЕРЫ, мм			Открывание	Фабрика, модель	ПРИМЕЧАНИЯ
			ШИР	ВЫС	КОР			
Д-11	Распашн., глухая, металлич.	1	800	2000	400	правая		утеплённая
Д-12	Распашная, глухая	1	800	2000	150	левая	ООО «Потенциал Плюс», модель 234.3 ДГ	белые крашенные
Д-13	Распашная, глухая	1	700	2000	170	левая	ООО «Потенциал Плюс», модель 231.3 ДГ	
Д-14	Распашная, остеклённая, с фрамугой	1	800	2500	270	левая	ООО «Потенциал Плюс», модель 231.3 ДО	
Д-15	Распашная, глухая	1	800	2000	150	правая	ООО «Потенциал Плюс», модель 234.3 ДГ	
Д-16	Распашная, остеклённая, с фрамугой и бок.панелями	1	2600	2500	270	2-х створч.	ООО «Потенциал Плюс», модель 231.3 ДО	
Д-17	Распашная, остеклённая	1	1600	2200	400	2-х створч.	существующая	утеплённая
Д-18	Распашная, остеклённая, с фрамугой и бок.панелями	1	1800	2500		левая	прим.5	утеплённая
Д-19	Распашная, полуторная, остеклённая	1	1300	2300		левая		утеплённая
Д-20	Распашн., со стеклом	1	800	2000		правая		утеплённая

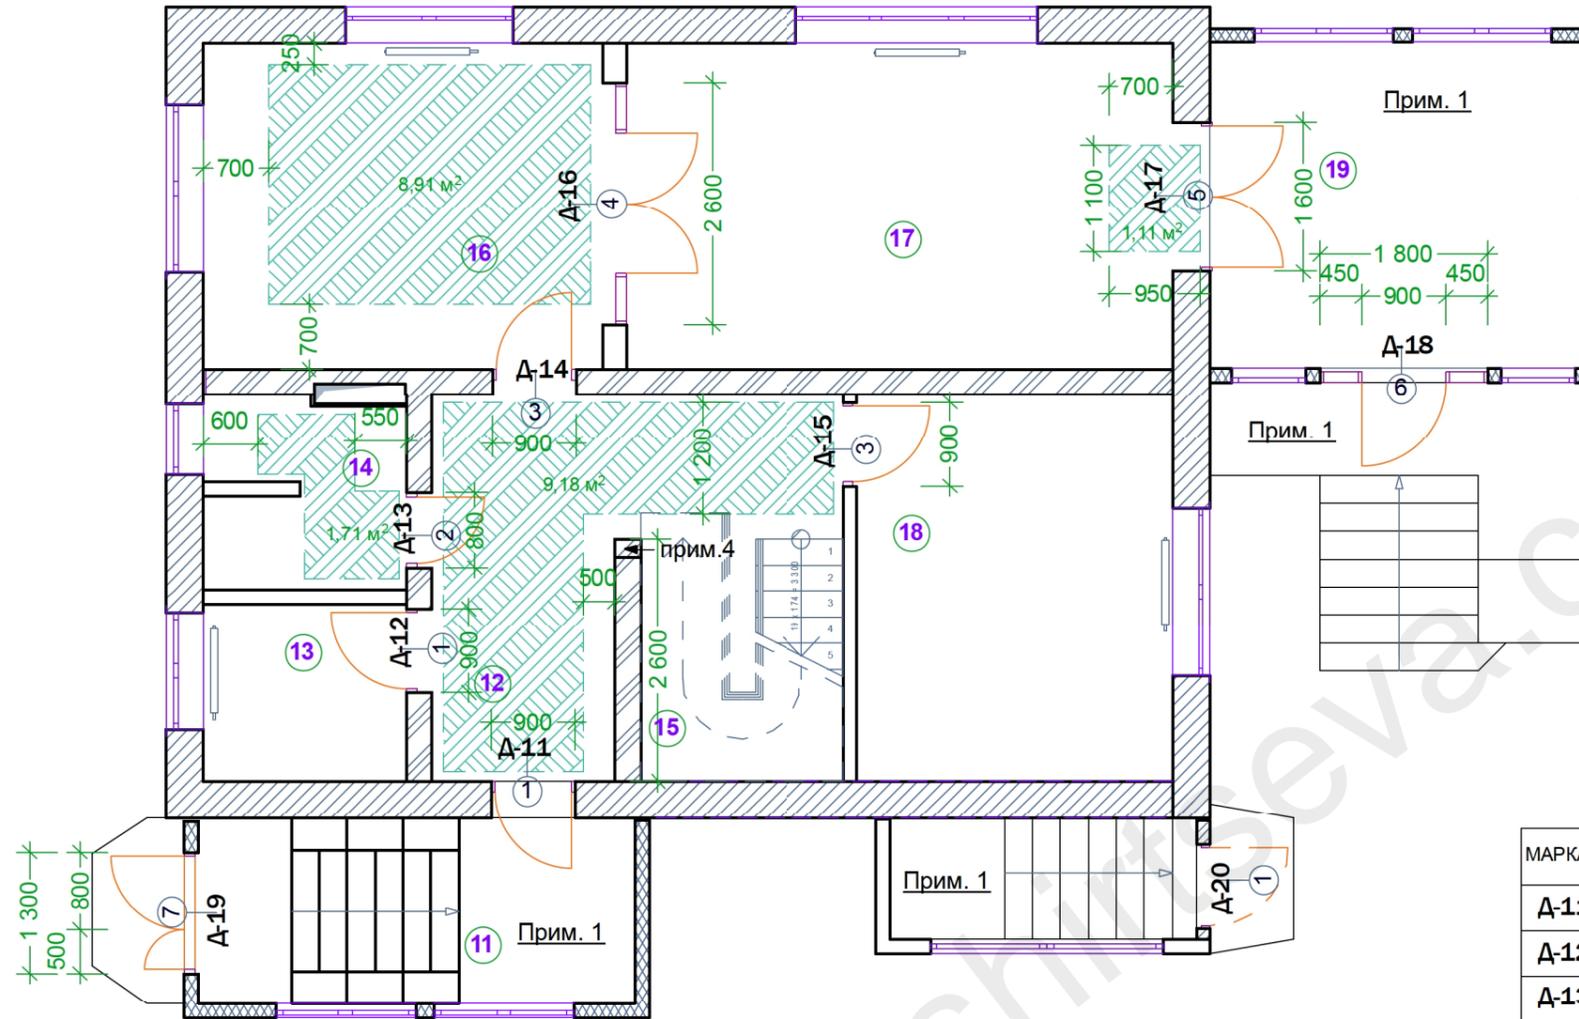

ЭКСПЛИКАЦИЯ ПОМЕЩЕНИЙ


№ п/п	Наименование помещения	Площадь
11	Прихожая	9,40 м ²
12	Коридор 1	12,49 м ²
13	Гардеробная 1	4,20 м ²
14	Санузел 1	4,33 м ²
15	Лестница 1	5,68 м ²
16	Кухня-столовая	15,04 м ²
17	Гостиная	20,74 м ²
18	Спальня	14,12 м ²
19	Веранда	14,00 м ²
Жилая площадь		63,90 м²
Общая площадь		100,34 м²

УСЛОВНЫЕ ОБОЗНАЧЕНИЯ.

- стены несущие, существующие, кирпичные b=400 мм
- стены несущие, существующие, кирпичные b=280 мм
- перегородки, существующие, кирпичные со штукатуркой b=150 мм
- стены несущие, возводимые, каркасные
- радиатор отопления (планируемый)
- область укладки "тёплого пола" (водяной)
- всего 21.64 м² (см. прим. 3)

Должн.	Ф.И.О.	Подпись	Дата									
				Заказчик: Нарядько О.А.								
				01-09.2017 - АИ								
Проектир.	Каширцева В.		25.04	Жилой дом по адресу: Московская область, г. Звенигород, ул. Лесная, 47								
Утвержд.	Нарядько О.											
				АЛЬБОМ 1. Проект интерьера ПЕРВОГО этажа.		<table border="1"> <tr> <td>Стадия</td> <td>Лист</td> <td>Листов</td> </tr> <tr> <td>П</td> <td>1.3</td> <td>23</td> </tr> </table>	Стадия	Лист	Листов	П	1.3	23
Стадия	Лист	Листов										
П	1.3	23										
				План перегородок. Дверные полотна и проемы. Схема укладки "тёплого" (водяного) пола.		Архитектурная студия "ИП Каширцева В.В." 2018 г.						

ЭКСПЛИКАЦИЯ МЕБЕЛИ
(прим. 3)

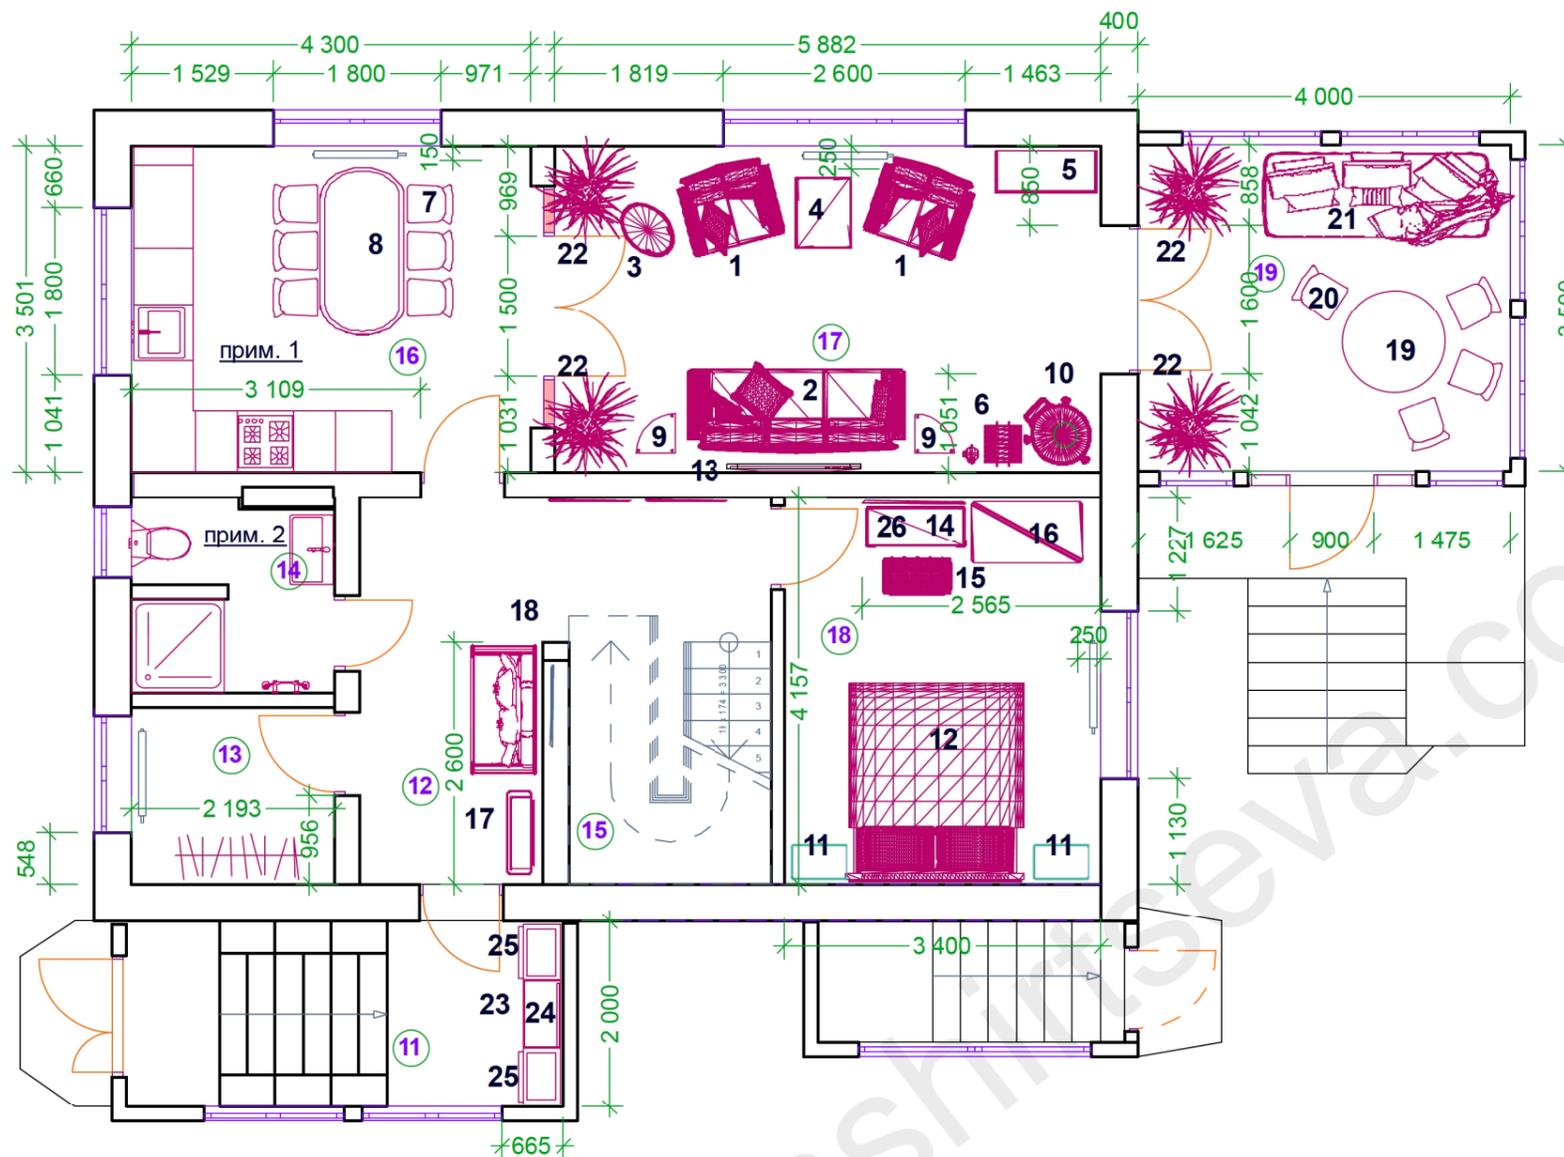

Обозн.	Наименование	Размер, см.	Количество	Помещение
1	Кресло	97x103	2	17
2	Диван 3-х местный	97x236	1	17
3	Столик чайный (на колёсах)	65x50x60(h)	1	17
4	Столик кофейный	75x60x55(h)	1	17
5	Буфет (существующий)	110x45x230(h)	1	17
6	Дрова, приборы для камина			17
7	Стул 1	43x48	6	16
8	Стол обеденный 1	90x180	1	16
9	Стойка для книг (существ.)	30x30x148(h)	2	17
10	Печь-камин	68x85x150(h)	1	17
11	Тумбочка прикроватная	60x39x62(h)	2	18
12	Кровать 2-х спальная	192x214x106(h)	1	18
13	Телевизор LED (экр.матовый!)	130x87(h)	1	17
14	Туалетный столик	108x43x83(h)	1	18
15	Пуфик 1	74x40	1	18
16	Шкаф для одежды 1	120x65x207(h)	1	18
17	Зеркало с полкой	90x30x200(h)	1	12
18	Диван 2-х местный	140x70x80(h)	1	12
19	Стол обеденный 2	d=110	1	19
20	Стул 2	43x48	4	19
21	Тахта	250x90	1	19
22	Растение комнатное	110x110x230(h)	4	17, 16
23	Пуфик 2	65x40	1	11
24	Зеркало	80x130(h)	1	11
25	Шкаф для одежды 2	40x60x200(h)	2	11
26	Телевизор LED (экр.зеркало)	110x75(h)	1	18


ПРИМЕЧАНИЯ.

1. Спецификацию мебели и оборудования кухни смотреть на листе № 1.7. "Кухня (пом. №16). Расстановка мебели и оборудования. Привязка розеток."
2. Размещение и спецификацию сантехприборов смотреть на листе № 1.8. "Санузел (пом. №14). Размещение сантехприборов."
3. Размеры даны рекомендуемые.
4. Под встроенную мебель замеры по месту обязательны!

ЭКСПЛИКАЦИЯ ПОМЕЩЕНИЙ

№ п/п	Наименование помещения	Площадь
11	Прихожая	9,40 м ²
12	Коридор 1	12,49 м ²
13	Гардеробная 1	4,20 м ²
14	Санузел 1	4,33 м ²
15	Лестница 1	5,68 м ²
16	Кухня-столовая	15,04 м ²
17	Гостиная	20,74 м ²
18	Спальня	14,12 м ²
19	Веранда	14,00 м ²
Жилая площадь		63,90 м²
Общая площадь		100,34 м²

Должн.	Ф.И.О.	Подпись	Дата									
				Заказчик: Нарядько О.А.	01-09.2017 - АИ							
Проектир.	Каширцева В.		25.04	Жилой дом по адресу: Московская область, г. Звенигород, ул. Лесная, 47								
Утвержд.	Нарядько О.			АЛЬБОМ 1. Проект интерьера ПЕРВОГО этажа.		<table border="1"> <thead> <tr> <th>Стадия</th> <th>Лист</th> <th>Листов</th> </tr> </thead> <tbody> <tr> <td>П</td> <td>1.4</td> <td>23</td> </tr> </tbody> </table>	Стадия	Лист	Листов	П	1.4	23
Стадия	Лист	Листов										
П	1.4	23										
				План расстановки мебели.		Архитектурная студия "ИП Каширцева В.В." 2018 г.						

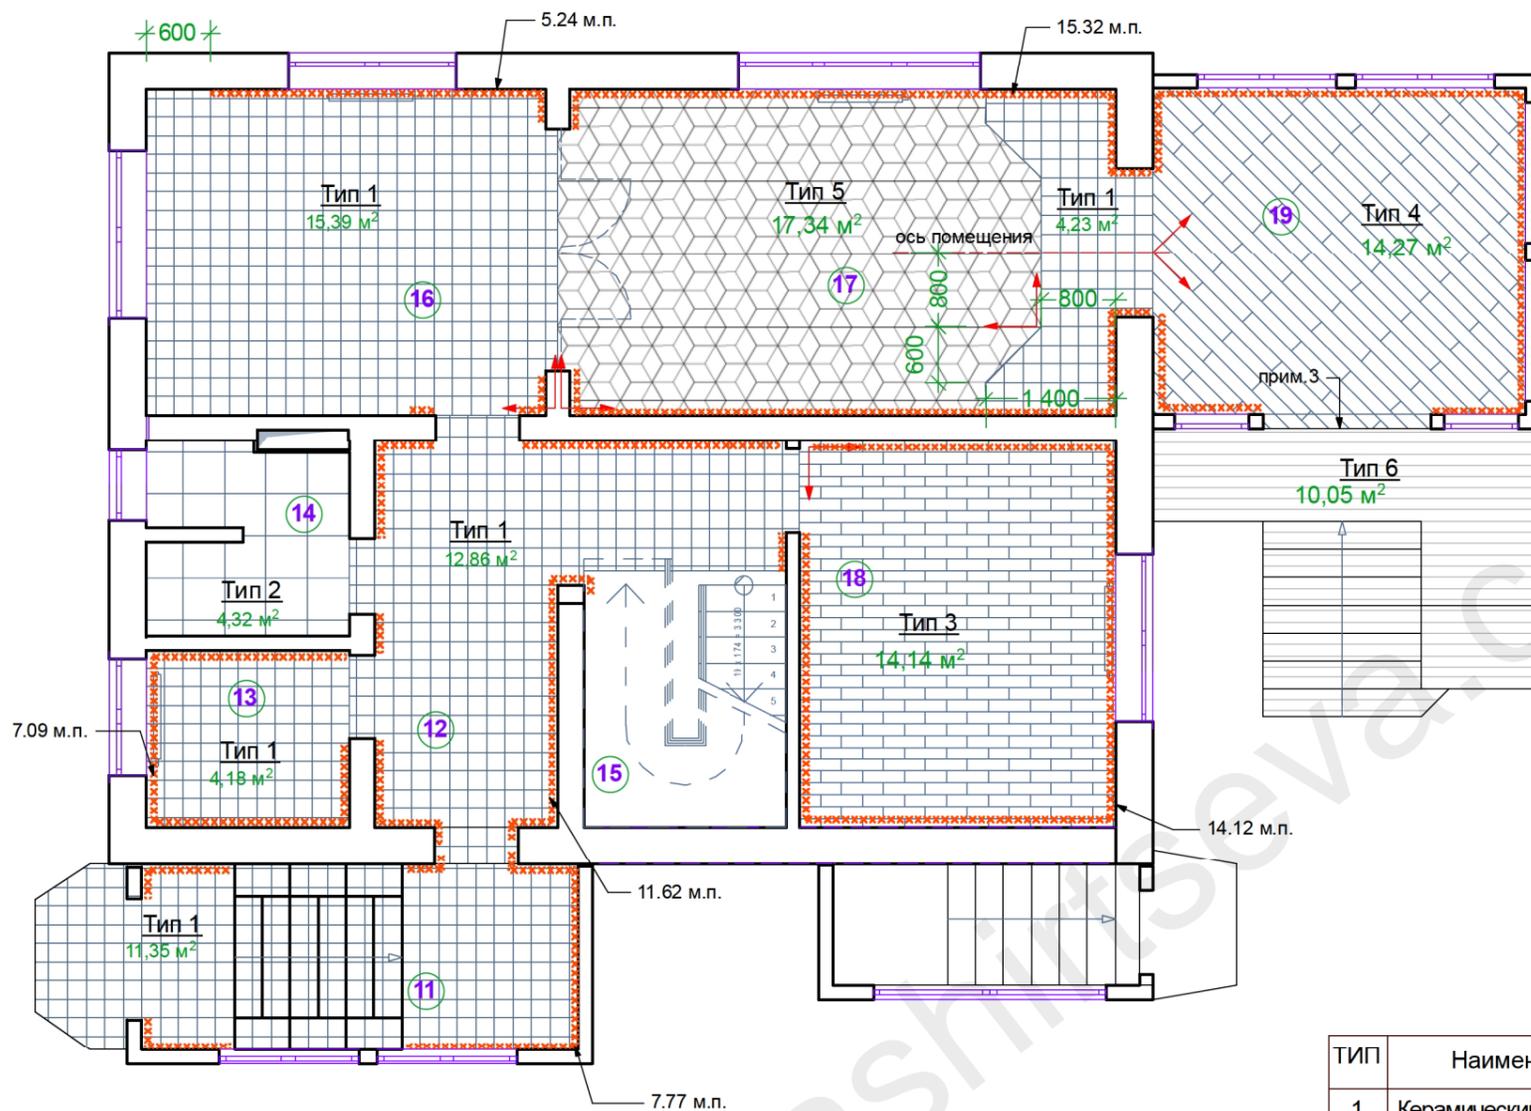

ЭКСПЛИКАЦИЯ ПОМЕЩЕНИЙ

№ п/п	Наименование помещения	Площадь
11	Прихожая	9,40 м ²
12	Коридор 1	12,49 м ²
13	Гардеробная 1	4,20 м ²
14	Санузел 1	4,33 м ²
15	Лестница 1	5,68 м ²
16	Кухня-столовая	15,04 м ²
17	Гостиная	20,74 м ²
18	Спальня	14,12 м ²
19	Веранда	14,00 м ²
Жилая площадь		63,90 м²
Общая площадь		100,34 м²

ПРИМЕЧАНИЯ

1. Материал показан условно. Смотреть подробно на листах проекта №1.12. "Схема раскладки плитки. Кухня (пом. №16) и гостиная (пом. №17)", лист № 1.13. "Схема раскладки плитки. Прихожая (пом. №11), коридор (пом. №12), гардеробная (пом. №13).", лист № 1.14. "Схема раскладки плитки. Санузел (пом. №14)."
2. Монтаж плинтуса за встроенной мебелью не производить. Материал плинтуса указан на листе проекта № 1.16. "Ведомость отделки помещений".
3. Привязка по линии дверного полотна. Уточнить в рабочем порядке.

УСЛОВНЫЕ ОБОЗНАЧЕНИЯ

- Направление укладки покрытия
- Область монтажа плинтуса (прим.2)




СПЕЦИФИКАЦИЯ НАПОЛЬНЫХ ПОКРЫТИЙ
1-го этажа.

ТИП	Наименование	Фабрика, серия, размер, цвет, артикул	Кол. без % (м ²)	+%*	Кол. с % (м ²)
1	Керамический гранит	прим. 1			прим. 1
2	Керамическая плитка				
3.1	Инженерная доска, прямая	ф-ка Coswik, 3-х слойная доска T&G, дуб, размер 19.05x127x220мм, 1 коммон, цвет натуральный, арт. 1108-3201	14.14	5	15.00
4	Керамический гранит	ф-ка Naxos, сер. Shamarel, White, 23x100 мм, арт. 94807	14.27	15	16.41
5	Мозаичный паркет	ф-ка Coswik, 3-х слойная доска T&G, резка "ромб", размер 19.05x190x220мм, дуб, цвет "Серый кашемир", арт. 1191-4251	17.34	10	19.10
6	Террасная доска		10.50	10	11.60

* - обозначает добавочный процент на резку

Должн.	Ф.И.О.	Подпись	Дата	Заказчик: Нарядько О.А. 01-09.2017 - АИ		
Проектир.	Каширцева В.		25.04	Жилой дом по адресу: Московская область, г. Звенигород, ул. Лесная, 47		
Утвержд.	Нарядько О.			АЛЬБОМ 1. Проект интерьера ПЕРВОГО этажа.		
				Стадия	Лист	Листов
				П	1.5	23
				Архитектурная студия "ИП Каширцева В.В." 2018 г.		

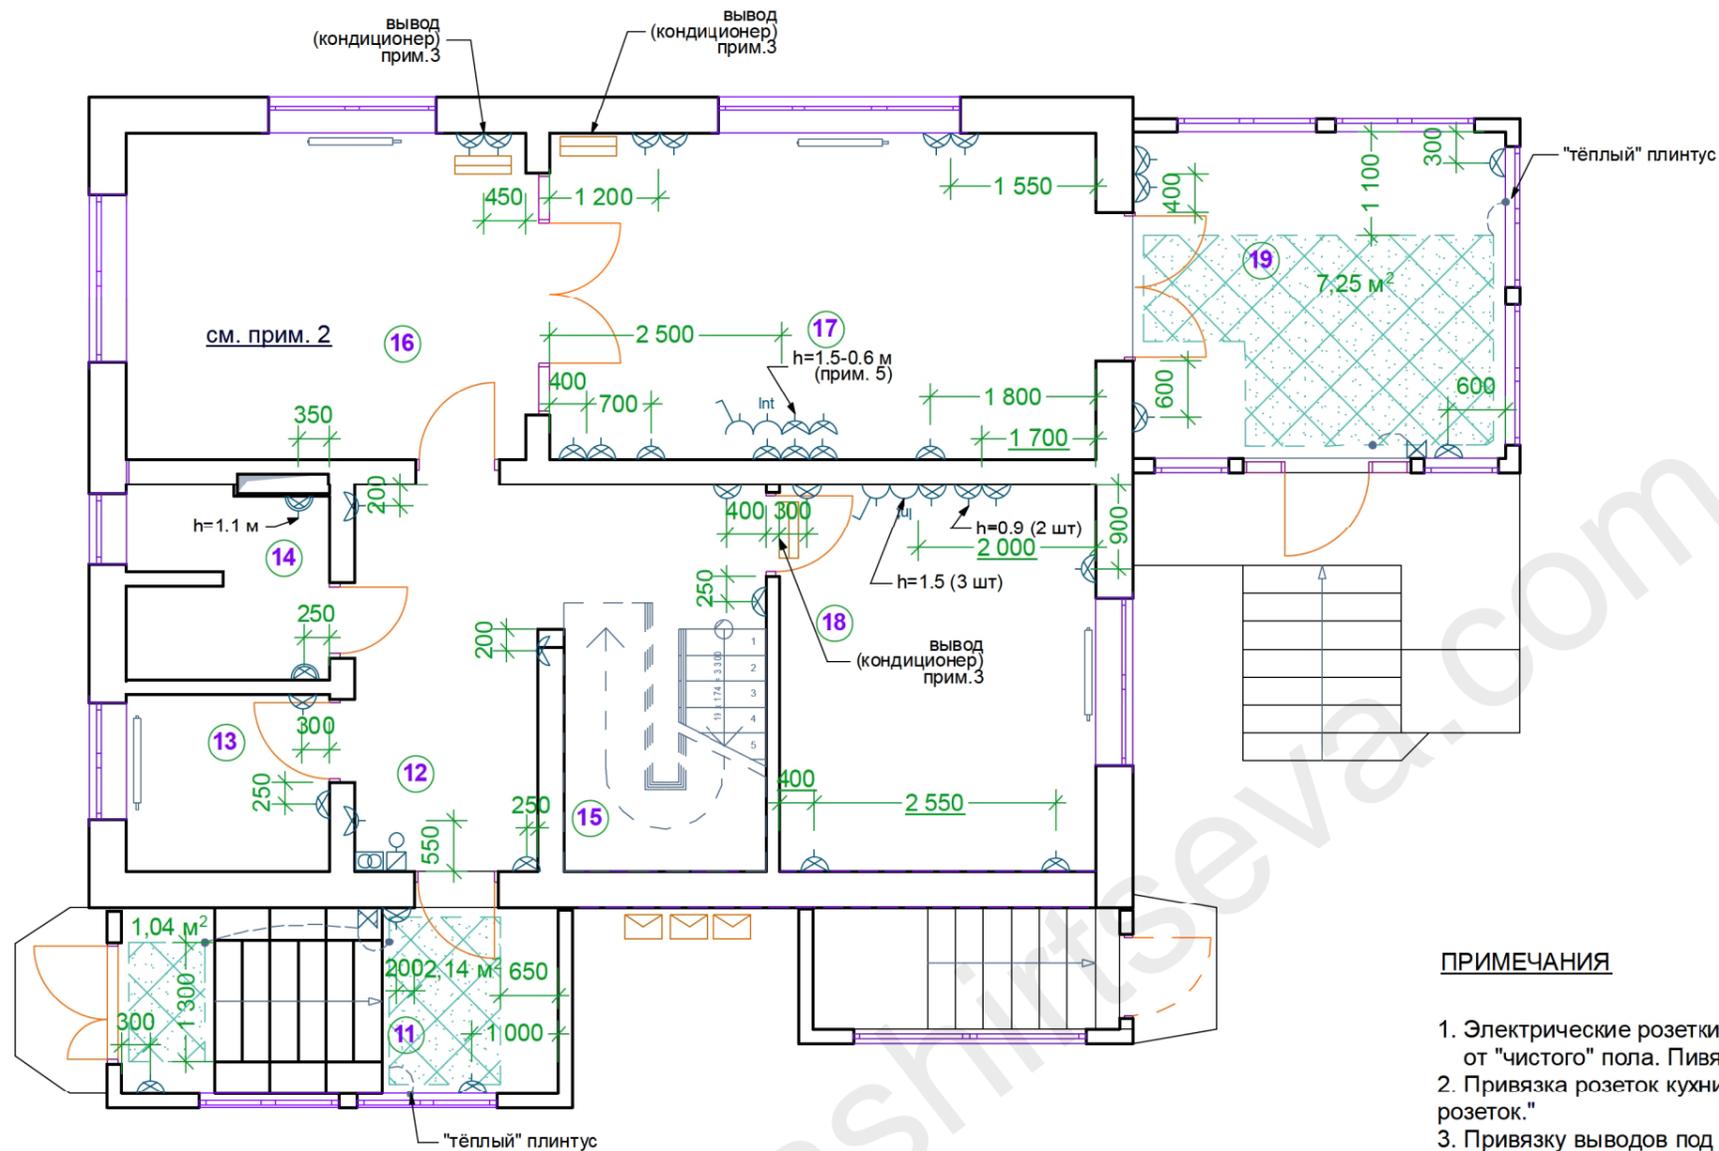

СПЕЦИФИКАЦИЯ

Усл. обозн.	Наименование	Кол., шт.
	Розетка электрическая, 220 Вт	38+11
	Розетка электрическая с крышкой, 220 Вт	1
	Розетка телевизионная	2+1
	Розетка-интернет, кабельное TV	3
	Розетка электрическая, 380 Вт	+1
	Видеодомофон (см. прим. 4)	1
	Сигнал (см. прим.4)	1
	Регулятор "тёплого" пола (прим.7).	1
	Кондиционер - внутренний блок	3
	Кондиционер - наружный блок	
	Розетка электрическая "ретро", 220 Вт	11*

+ - розетки кухни, см. лист проекта № 1.7. "Кухня. Расстановка мебели и оборудования. Привязка розеток."
 11* - смотреть примечание 8

УСЛОВНЫЕ ОБОЗНАЧЕНИЯ.

- область укладки "тёплого пола" (электрический)
 - всего 10.43 м² (см. прим. 7). **Необходимость монтажа - решить в рабочем порядке!**


ПРИМЕЧАНИЯ

1. Электрические розетки и выводы без отметок высоты установить на h=0.3 м от "чистого" пола. Привязка по высоте дана по центру розетки.
2. Привязка розеток кухни - см. лист 1.7. "Кухня. Расстановка мебели и оборудования. Привязка розеток."
3. Привязку выводов под сплит-систему кондиционера уточнить с фирмой-поставщика и монтажа оборудования.
4. Привязку электрического вывода выполнить по монтажной схеме прибора.
5. Встроить кабель канал для соединени видео-аудио приборов с телевизионной панелью. Смотреть на этом листе "Схема для телевизора".
6. **Выделенные подчёркиванием размеры - уточнить привязку после выбора конкретной мебели.**
7. "Теплый пол" укладывать с отступом 100 мм от стен и встроенной мебели. Регулятор разместить в группе с выключателями. Смотреть также лист проекта № 1.11. "Схема освещения".
8. Привязку розетки в стиле "ретро" смотреть на листе проекта № 1.11. "Схема освещения."

ЭКСПЛИКАЦИЯ ПОМЕЩЕНИЙ

№ п/п	Наименование помещения	Площадь
11	Прихожая	9,40 м ²
12	Коридор 1	12,49 м ²
13	Гардеробная 1	4,20 м ²
14	Санузел 1	4,33 м ²
15	Лестница 1	5,68 м ²
16	Кухня-столовая	15,04 м ²
17	Гостиная	20,74 м ²
18	Спальня	14,12 м ²
19	Веранда	14,00 м ²
Жилая площадь		63,90 м²
Общая площадь		100,34 м²

СХЕМА ДЛЯ ТЕЛЕВИЗОРА

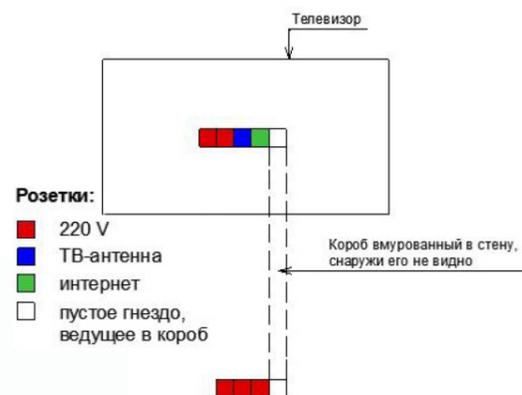

Должн.	Ф.И.О.	Подпись	Дата									
				Заказчик: Нарядько О.А.	01-09.2017 - АИ							
Проектир.	Каширцева В.		25.04	Жилой дом по адресу: Московская область, г. Звенигород, ул. Лесная, 47								
Утвержд.	Нарядько О.			АЛЬБОМ 1. Проект интерьера ПЕРВОГО этажа.		<table border="1"> <tr> <th>Стадия</th> <th>Лист</th> <th>Листов</th> </tr> <tr> <td>П</td> <td>1.6</td> <td>23</td> </tr> </table>	Стадия	Лист	Листов	П	1.6	23
Стадия	Лист	Листов										
П	1.6	23										
				Схема электрических розеток и выводов. Схема укладки "тёплого" (электрического) пола.		Архитектурная студия "ИП Каширцева В.В." 2018 г.						

ПЛАН РАССТАНОВКИ МЕБЕЛИ
И ОБОРУДОВАНИЯ, М 1:50.


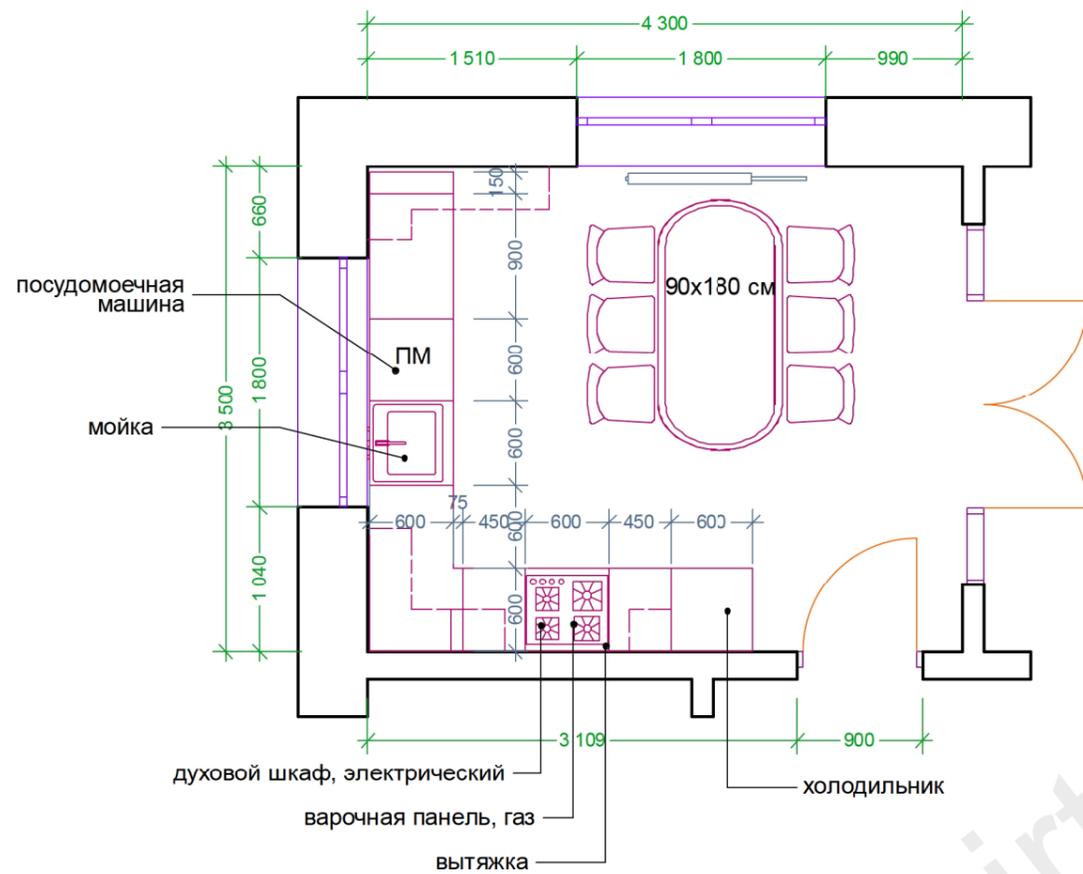


СХЕМА РАЗМЕЩЕНИЯ РОЗЕТОК
И ЭЛЕКТРОВЫВОДОВ, М 1:50.

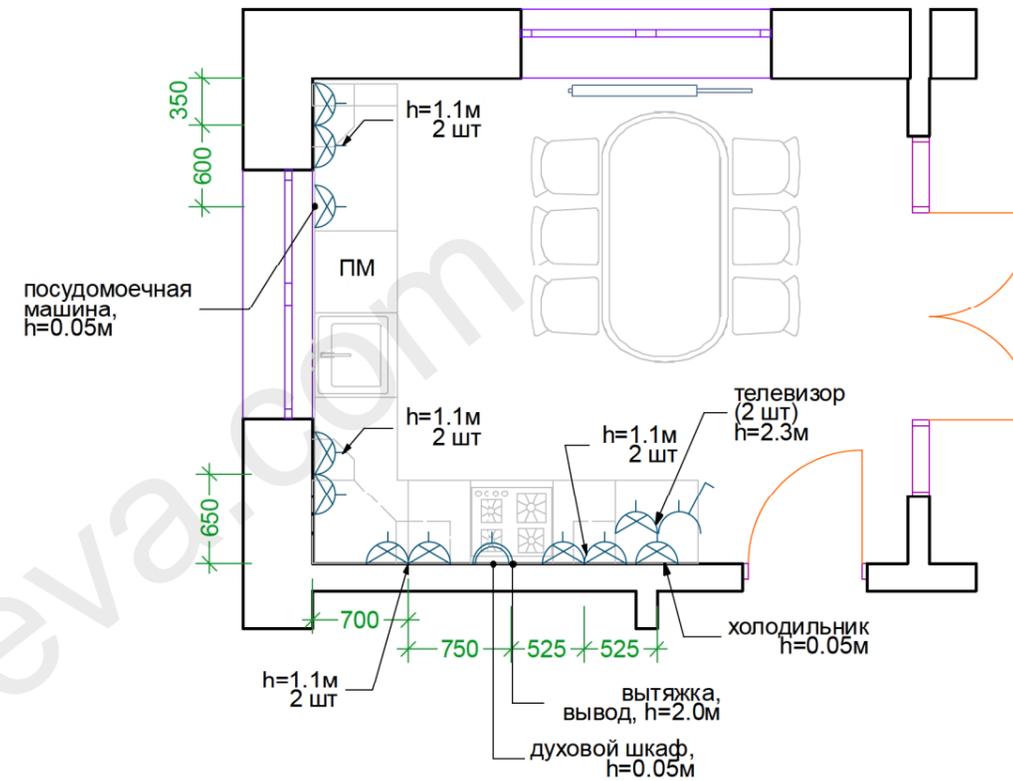

УСЛОВНЫЕ ОБОЗНАЧЕНИЯ
(см. прим. 2)


-  Розетка электрическая с заземлением, 220 Вт - 11 шт
-  Розетка электрическая с заземлением, 380 Вт - 1 шт
-  Розетка электрическая с заземлением, 380 Вт - 1 шт

ПРИМЕЧАНИЯ

1. Эл.розетки без отметок высоты установить на $h=0.3$ м. Привязка по высоте дана по центру розетки.
2. Розетки включены в спецификацию на листе № 1.6. "Схема электрических розеток и выводов."
3. **Размеры стен перед заказом кухни уточнить по месту!**
4. Розетку разместить в группе с выключателем. Смотреть совместно с чертежом № 1.11. "Схема освещения".

Должн.	Ф.И.О.	Подпись	Дата	Заказчик: Нарядько О.А.	01-09.2017 - АИ		
Проектир.	Каширцева В.		25.04	Жилой дом по адресу: Московская область, г. Звенигород, ул. Лесная, 47			
Утвержд.	Нарядько О.			АЛЬБОМ 1. Проект интерьера ПЕРВОГО этажа.	Стадия	Лист	Листов
					п	1.7	26
				Кухня (пом. №16). Расстановка мебели и оборудования. Привязка розеток.	Архитектурная студия "ИП Каширцева В.В." 2018 г.		

САНУЗЕЛ
1-го этажа

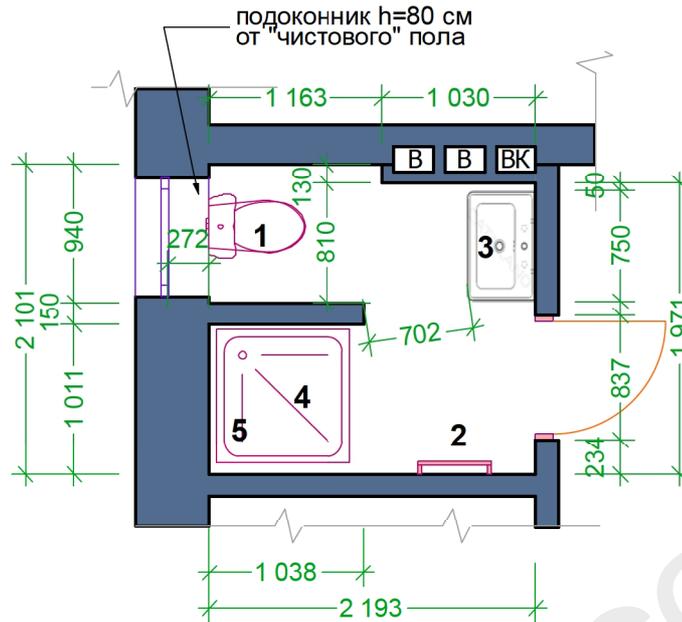

САНУЗЕЛ (пом. №14).
Экспликация приборов (прим.1).

№	Наименование	Кол.	Размеры, см	Фирма, модель	Примечания
1	Унитаз напольный	1	64x35		с бочком
2	Полотенцесушитель	1	50x80(h)		водяной
3	Умывальник с ящиками, зеркало	1	75x46	CANOVA ROYAL 75 с 2мя ящиками	
4	Душевой поддон, стекл. шторки	1	100x100		встроенный
5	"Тропический" душ	1			

ПРИМЕЧАНИЯ.

1. В экспликации указаны рекомендуемые размеры сантехнических приборов.
Перед закупкой сантехники размеры стен уточнить. Монтаж производить только по монтажным схемам приборов.



УСЛОВНЫЕ ОБОЗНАЧЕНИЯ.

В - стояк вентиляции

ВК - стояк воды и канализации

(на чертеже показаны условно,
смотреть проект раздела ВК и ОВ)

Должн.	Ф.И.О.	Подпись	Дата				
				Заказчик: Нарядько О.А.	01-09.2017 - АИ		
Проектир.	Каширцева В.		25.04	Жилой дом по адресу: Московская область, г. Звенигород, ул. Лесная, 47			
Утвержд.	Нарядько О.			АЛЬБОМ 1. Проект интерьера ПЕРВОГО этажа.	Стадия	Лист	Листов
					П	1.8	23
				Санузел (пом. №14). Размещение сантехприборов.	Архитектурная студия "ИП Каширцева В.В." 2018 г.		

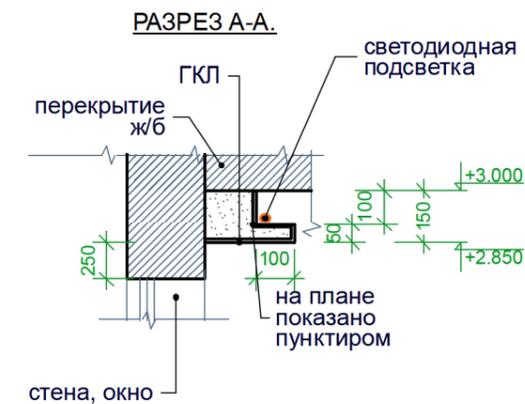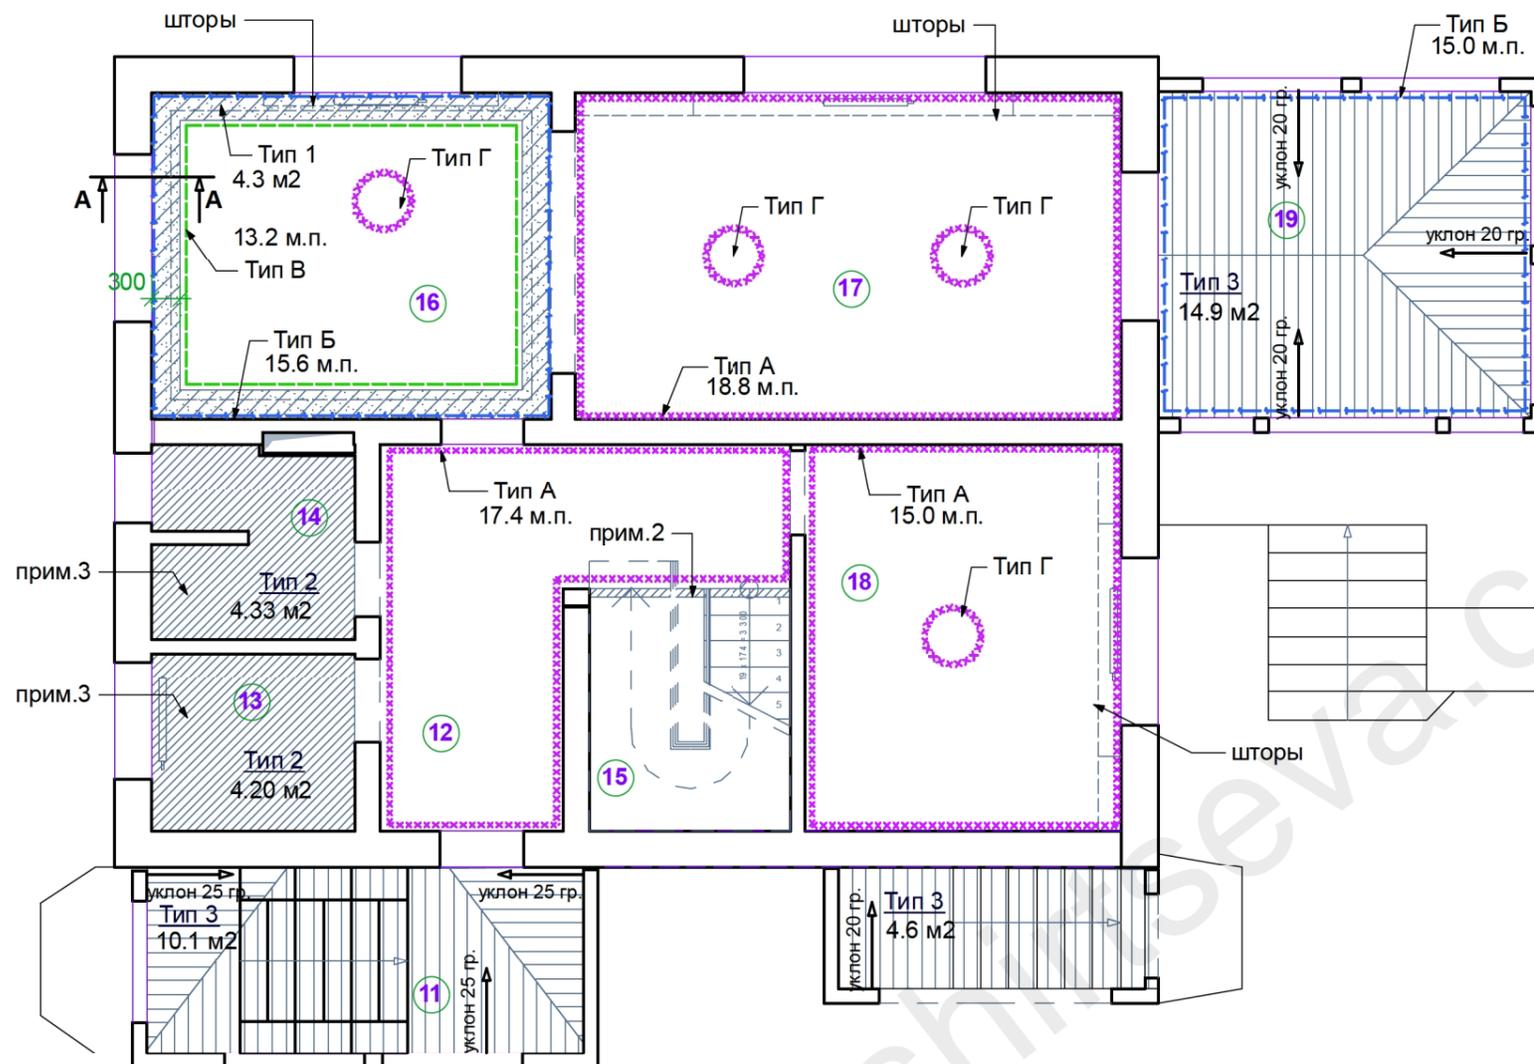

УСЛОВНЫЕ ОБОЗНАЧЕНИЯ (прим.1)

- Тип 1 Гипсокартонный, (150 мм), отм +2.85м
- Тип 2 Гипсокартонный, (300мм), отм. +2.70м
- Тип 3 Вагонка деревянная (по конструкции крыши).
- Тип 4 Перекрытие (000 мм), отм. +3.00

В скобках даны размеры от перекрытия.
За скобками высота от "чистого пола" до низа подвесного потолка.

ДЕКОРАТИВНЫЕ ЭЛЕМЕНТЫ

- Тип А Потолочный карниз, 130x100 мм, всего **51.2 м.п.**
- Тип Б Потолочный карниз Тип Б, 100x50 мм, всего **30.6 м.п.**
- Тип В Молдинг Тип В, h=30 мм, всего **13.2 м.п.**
- Тип Г Розетка, d=60 см, всего **4 шт.**


ЭКСПЛИКАЦИЯ ПОМЕЩЕНИЙ

№ г/п	Наименование помещения	Площадь
11	Прихожая	9,40 м ²
12	Коридор 1	12,49 м ²
13	Гардеробная 1	4,20 м ²
14	Санузел 1	4,33 м ²
15	Лестница 1	5,68 м ²
16	Кухня-столовая	15,04 м²
17	Гостиная	20,74 м²
18	Спальня	14,12 м²
19	Веранда	14,00 м²
Жилая площадь		63,90 м²
Общая площадь		100,34 м²

ПРИМЕЧАНИЯ.

1. За отм. +0.000 взят уровень "чистого" пола текущего этажа.
2. Под монтаж потолочного карниза выполнить фасад из гипсокартона h=150 мм.
3. Предусмотреть ревизионные люки для предполагаемой сантехнической разводки за потолком.

Должн.	Ф.И.О.	Подпись	Дата	Заказчик: Нарядько О.А.	01-09.2017 - АИ		
Проектир.	Каширцева В.		25.04		Жилой дом по адресу: Московская область, г. Звенигород, ул. Лесная, 47	Стадия	Лист
Утвержд.	Нарядько О.			П		1.9	23
АЛЬБОМ 1. Проект интерьера ПЕРВОГО этажа.					Архитектурная студия "ИП Каширцева В.В." 2018 г.		
План подвесных потолков.							

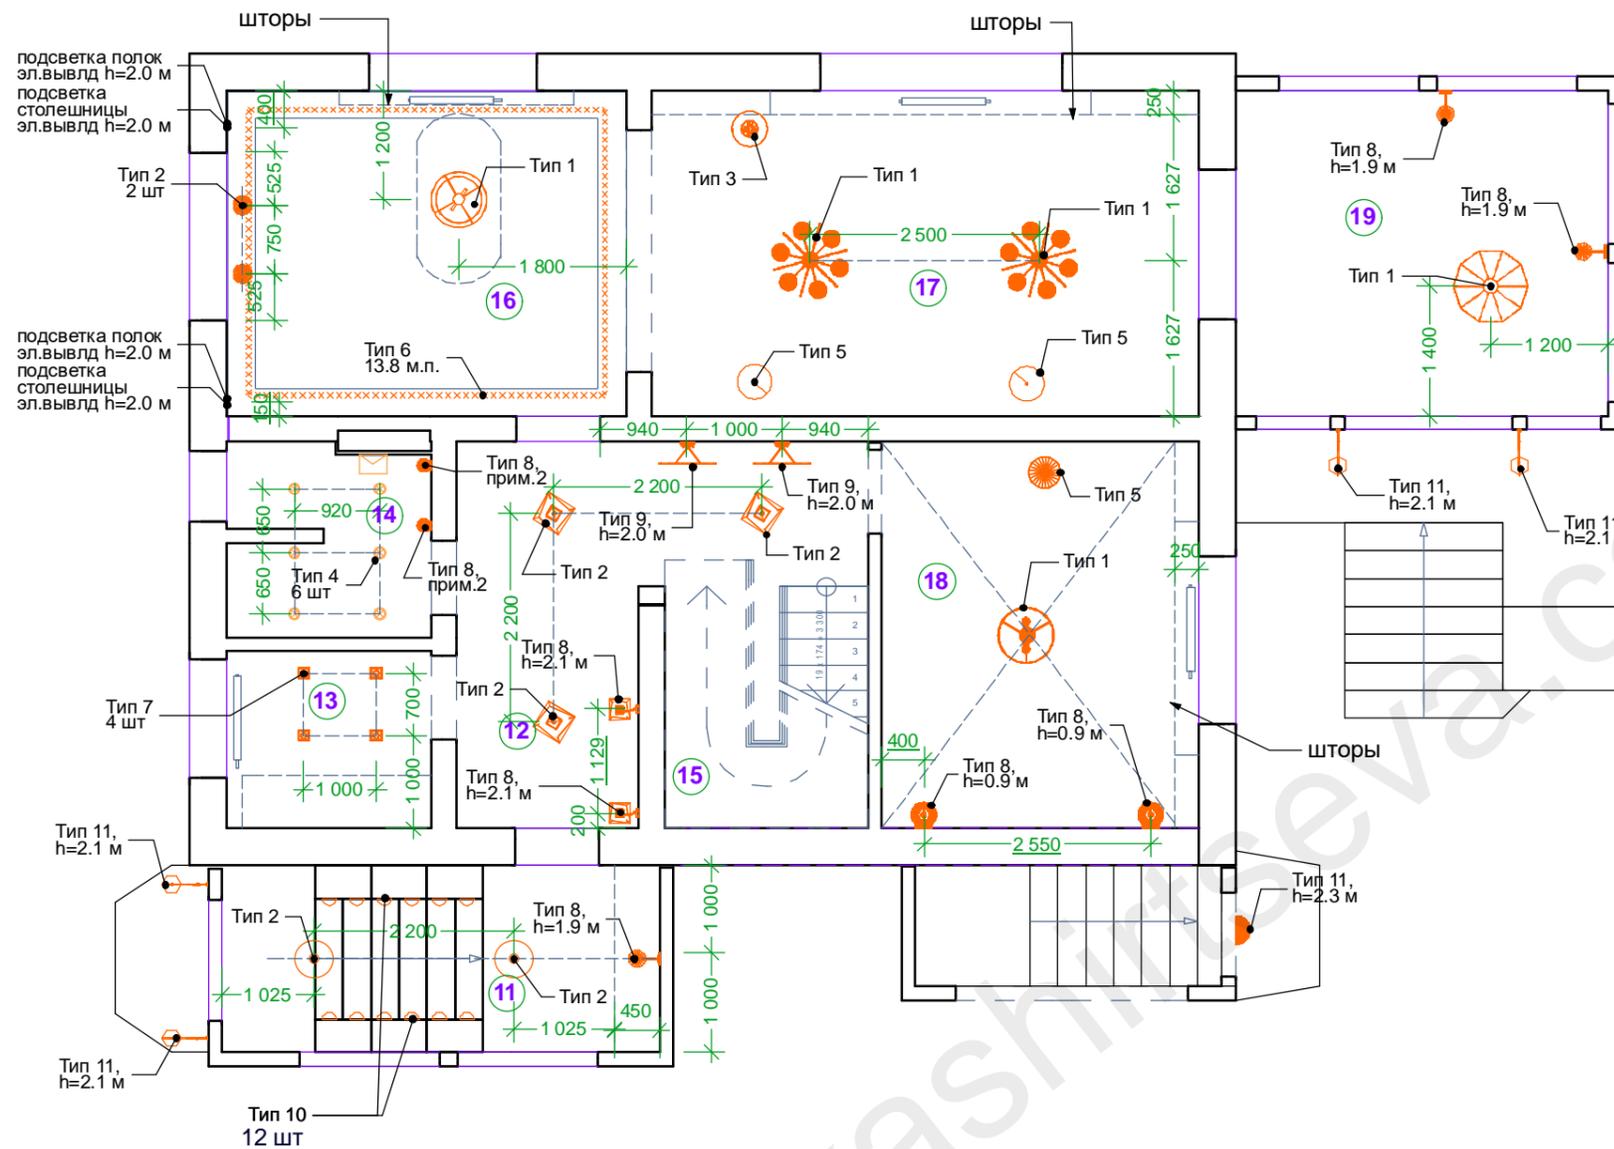

Источники света и показатели светового потока.

Яркость	220+	400+	700+	900+	1300+
Стандарт	25 W	40 W	60 W	75 W	100 W
Галоген	18 W	28 W	42 W	53 W	70 W
CFL	6 W	9 W	12 W	15 W	20 W
LED	4 W	6 W	10 W	13 W	18 W

СПЕЦИФИКАЦИЯ СВЕТИЛЬНИКОВ

ТИП	На плане	НАИМЕНОВАНИЕ	Кол. шт	Lm*
1		Подвесной многоламповый	5	1 300
2		Подвесной одноламповый	7	900
3		Напольный	1	700
4	⊗	Встроен. точечный, влагозащита	6	220
5		Настольный	3	400
6	xxxxxx	Светодиодная лента, L= 13.8 м.п.		
7	⊗	Встроенный точечный с абажуром	4	220
8		Настенный (бра)	9	400
9	⌞	Настенный (подсветка картин)	2	400
10	⊗	Встроен. точечный (для ступеней)	12	220
11	⊗	Настенный (наружное освещение)	5	700
	Ⓜ	Вентилятор встроенный вертикально**	1	

Lm* - световой поток, указан рекомендуемый

** - прибор с задержкой выключения


ЭКСПЛИКАЦИЯ ПОМЕЩЕНИЙ

№ п/п	Наименование помещения	Площадь
11	Прихожая	9,40 м ²
12	Коридор 1	12,49 м ²
13	Гардеробная 1	4,20 м ²
14	Санузел 1	4,33 м ²
15	Лестница 1	5,68 м ²
16	Кухня-столовая	15,04 м²
17	Гостиная	20,74 м²
18	Спальня	14,12 м²
19	Веранда	14,00 м²
Жилая площадь		63,90 м²
Общая площадь		100,34 м²

ПРИМЕЧАНИЯ.

1. Выделенные подчёркиванием размеры - уточнить привязку после выбора конкретной мебели.
2. Привязку уточнить по монтажной схеме прибора.

Должн.	Ф.И.О.	Подпись	Дата									
				Заказчик: Нарядько О.А.	01-09.2017 - АИ							
Проектир.	Каширцева В.		28.04	Жилой дом по адресу: Московская область, г. Звенигород, ул. Лесная, 47								
Утвержд.	Нарядько О.			АЛЬБОМ 1. Проект интерьера ПЕРВОГО этажа.		<table border="1" style="width: 100%;"> <tr> <th>Стадия</th> <th>Лист</th> <th>Листов</th> </tr> <tr> <td>П</td> <td>1.10</td> <td>23</td> </tr> </table>	Стадия	Лист	Листов	П	1.10	23
Стадия	Лист	Листов										
П	1.10	23										
				План привязки светильников.		Архитектурная студия "ИП Каширцева В.В." 2018 г.						

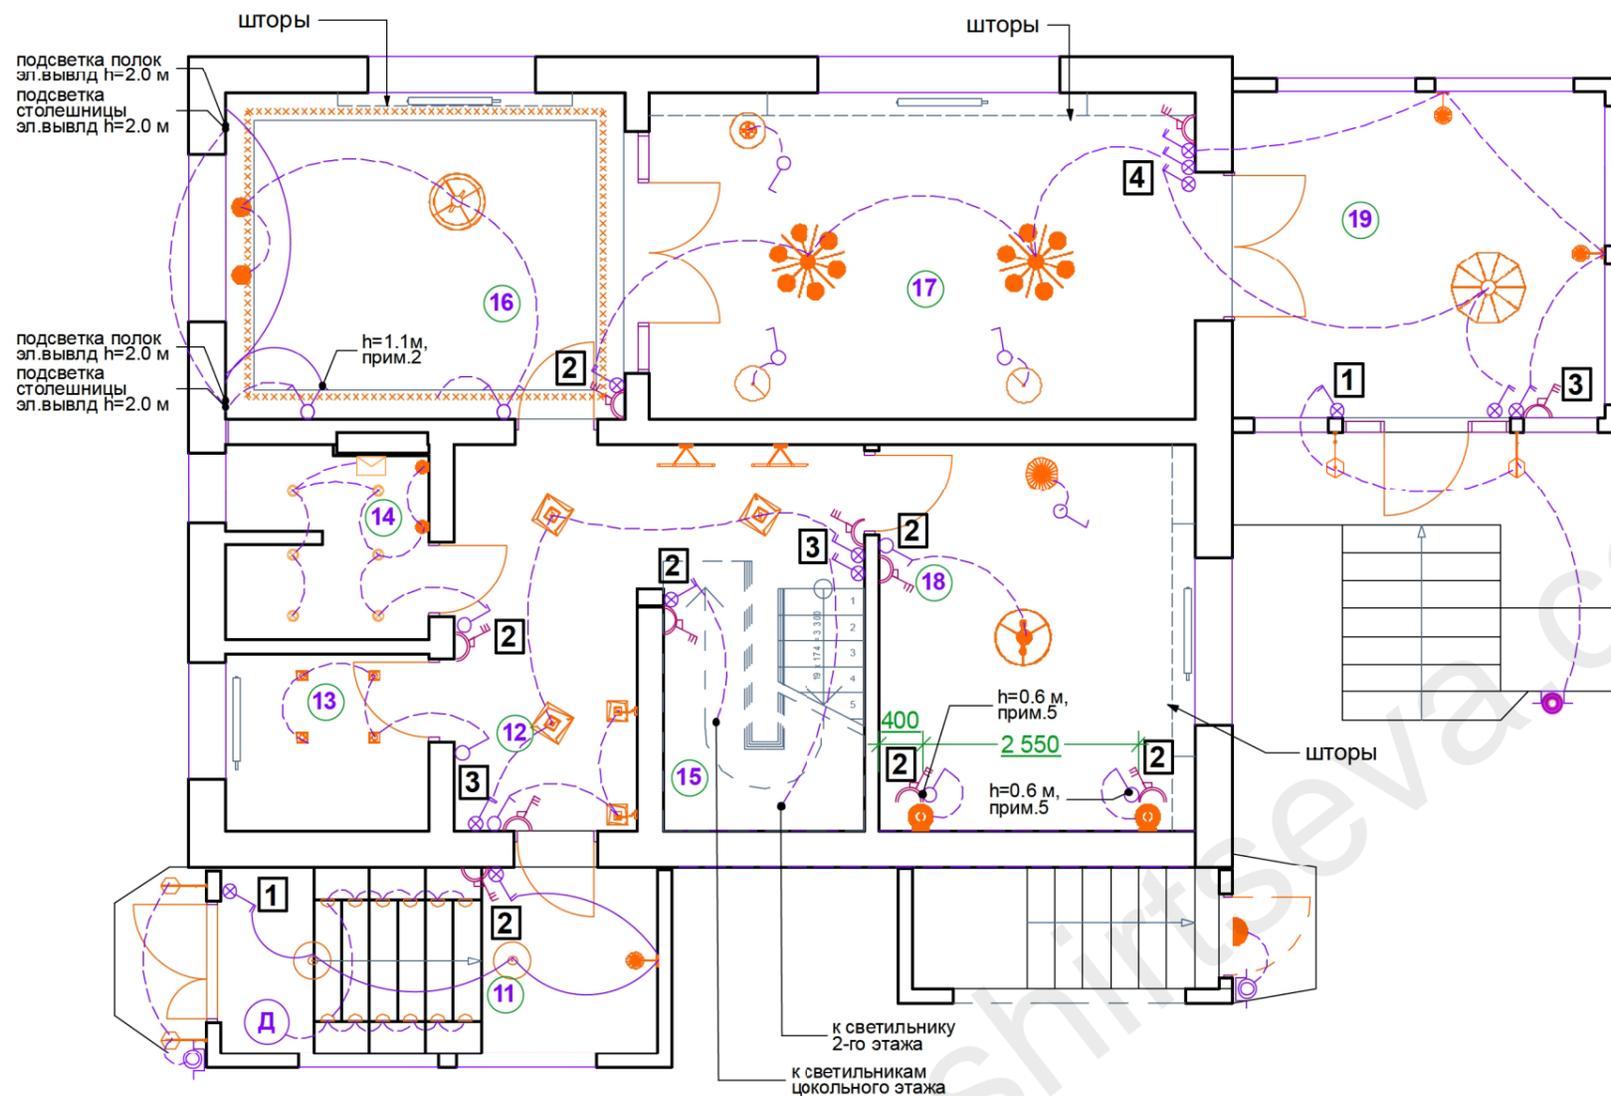

СПЕЦИФИКАЦИЯ РАМОК "РЕТРО"

Обозн.	Наименование	Кол,шт
1	Рамка "ретро" - 1 местная	2
2	Рамка "ретро" - 2-х местная	7
3	Рамка "ретро" - 3-х местная	3
4	Рамка "ретро" - 4-х местная	1

СПЕЦИФИКАЦИЯ ВЫКЛЮЧАТЕЛЕЙ

Обозн.	Наименование	Кол,шт
⚡	Выключатель "ретро"	6
⚡	Выключатель "ретро" проходной	13
⚡	Выключатель в приборе	4
⚡	Выключатель влагозащищённый	2
⚡	Выключатель влагозащищённый проходной	1
⚡	Электрическая розетка "ретро", 220 Вт (прим.4)	11
⚡	Выключатель двухклавишный	2

ПРИМЕЧАНИЯ.


1. Все выключатели без отметок высоты разместить на $h=0.9$ м от "чистого пола".
2. Разместить в группе с розетками. Смотреть листы № 1.6. "Схема электрических розеток и выводов." и № 1.7. "Кухня. Расстановка мебели и оборудования. Привязка розеток."
3. В помещениях №№ 11, 12, 16, 17, 18, 19 - электрическую проводку от выключателей к светильникам выполнить видимой (в стиле "ретро").
4. Розетки в стиле "ретро" разместить рядом с выключателем, учтены в спецификации на листе проекта № 1.6. "Схема электрических розеток и выводов".
5. **Выделенные подчёркиванием размеры - уточнить привязку после выбора конкретной мебели.**

ЭКСПЛИКАЦИЯ ПОМЕЩЕНИЙ


№ г/п	Наименование помещения	Площадь
11	Прихожая	9,40 м ²
12	Коридор 1	12,49 м ²
13	Гардеробная 1	4,20 м ²
14	Санузел 1	4,33 м ²
15	Лестница 1	5,68 м ²
16	Кухня-столовая	15,04 м ²
17	Гостиная	20,74 м ²
18	Спальня	14,12 м ²
19	Веранда	14,00 м ²
Жилая площадь		63,90 м²
Общая площадь		100,34 м²

Должн.	Ф.И.О.	Подпись	Дата				
				Заказчик: Нарядько О.А.	01-09.2017 - АИ		
Проектир.	Каширцева В.		25.04	Жилой дом по адресу: Московская область, г. Звенигород, ул. Лесная, 47			
Утвержд.	Нарядько О.			АЛЬБОМ 1. Проект интерьера ПЕРВОГО этажа.	Стадия	Лист	Листов
					П	1.11	23
				Схема освещения.	Архитектурная студия "ИП Каширцева В.В." 2018 г.		


КУХНЯ, пом. №16.
Раскладка настенной плитки ("фартук").
Примечание 1.

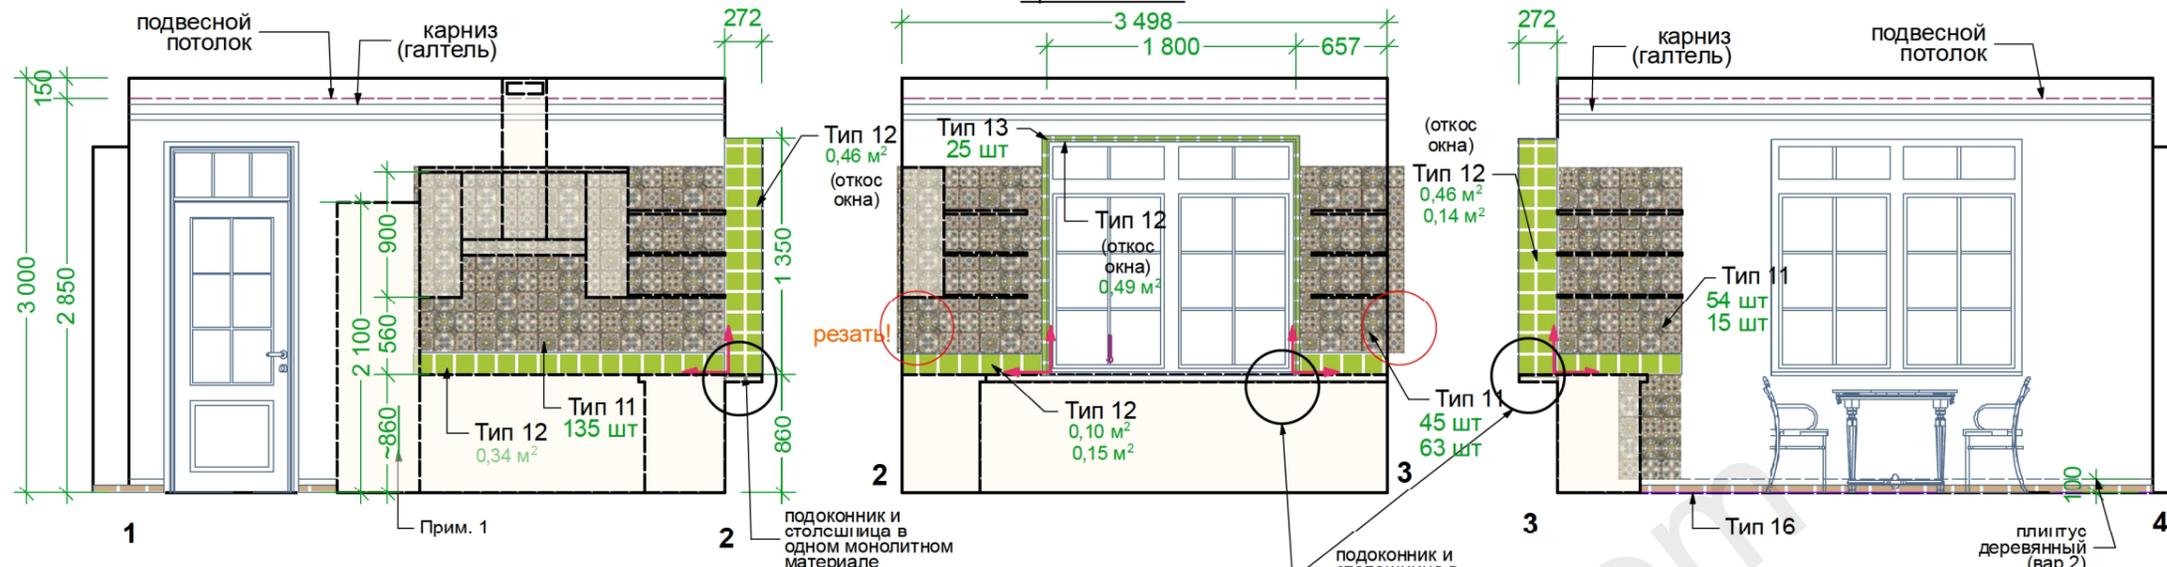



КУХНЯ, пом. №16.
Раскладка напольной плитки.

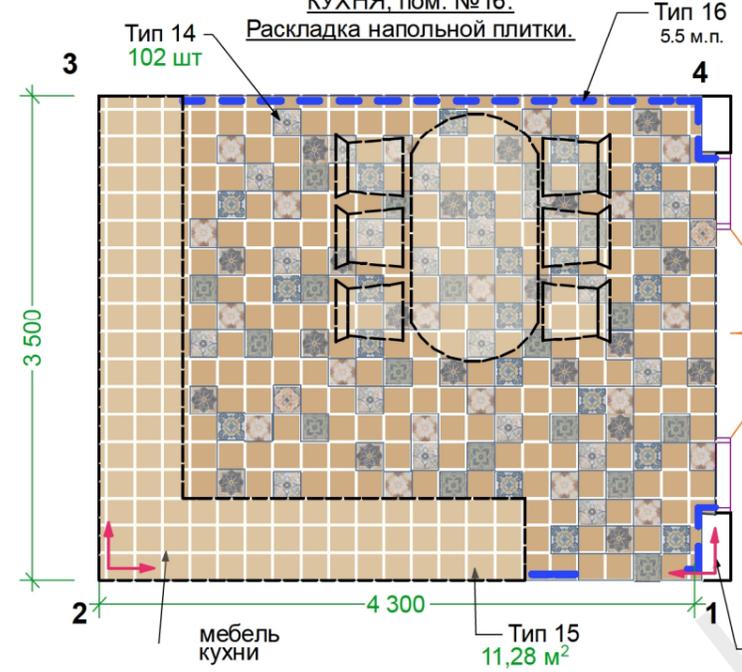

ГОСТИНАЯ (фрагмент), пом. №17.
Раскладка напольной плитки.

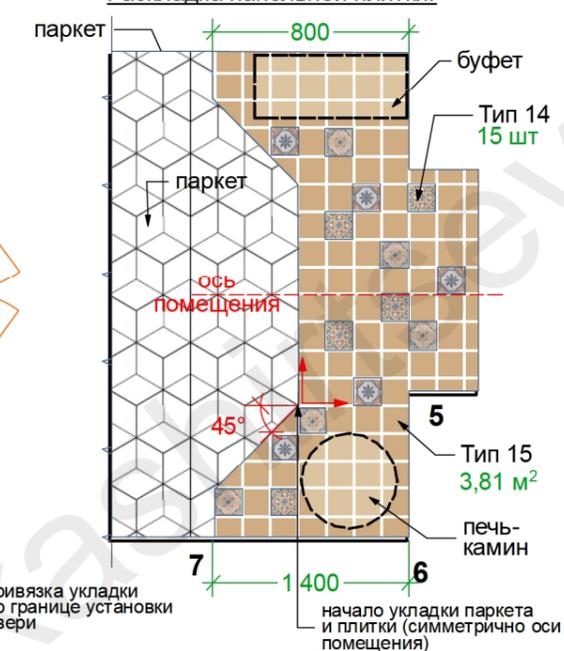

ГОСТИНАЯ (фрагмент), пом. №17.
Раскладка настенной плитки.

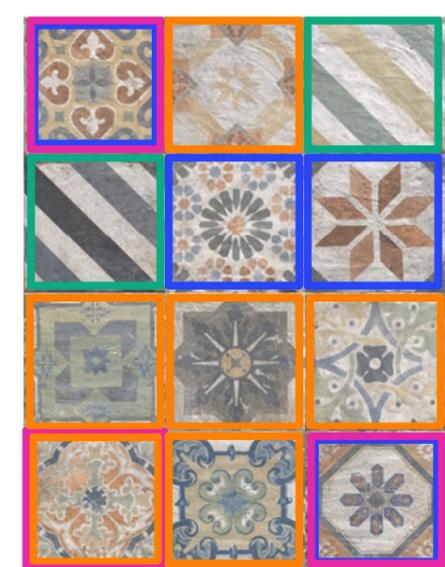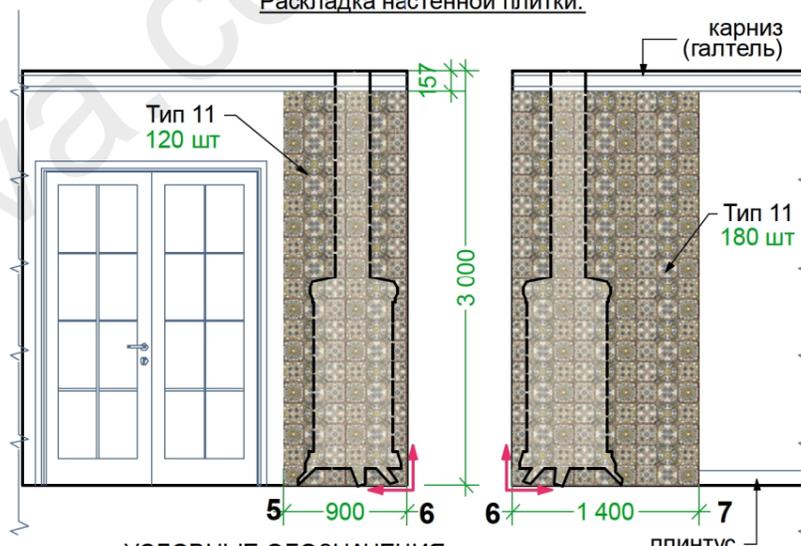

- УСЛОВНЫЕ ОБОЗНАЧЕНИЯ**
- ↑ Привязка укладки плитки
 - область укладки плинтуса, Тип 16
- ПРИМЕЧАНИЯ**


- для пом. 16 (кухня)
- для пом. 17 (гостиная)
- для пом. 12 (коридор)
- для пом. 11 (прихожая)

СПЕЦИФИКАЦИЯ ПЛИТКИ
(кухня (пом. №16) и гостиная (пом. №17)).

ТИП	Наименование	Разм., см	Фабрика, серия, поставщик**	Цвет, артикул	Кол. без % (м²)	+%*	Кол. с % (м²)
11	Керамогранит, декор, набор 6 шт	15x15	Mainzu, Calabria (Испания)	Decor Vietri	612 шт	10	673 шт
12	Керамогранит, фисташковый			Pistaco	1.65	10	1.82
13	Керамогранит, бардюр, зел.	5x15		Moldura Pistaco	25 шт	10	28 шт
14	Керамогранит, декор, набор 12 шт	20x20	CIR Ceramiche, Havana (Италия)	Finca Vigia Mix	117 шт		всего**
15	Керамогранит, бежевый			Tropicana	14.68	10	16.15
16	Керамогранит, бежевый (плинтус)	6x27		Tropicana Sestino	21 шт	10	23 шт

* - обозначает добавочный процент на резку плитки
 ** - общее количество для заказа Тип 14 - 240 шт (с запасом), смотреть также лист проекта № 1.13 "Схема раскладки плитки. Прихожая (пом. №11), коридор (пом. №12), гардеробная (пом. №13)."

Должн.	Ф.И.О.	Подпись	Дата			
				Заказчик: Нарядько О.А.	01-09.2017 - АИ	
Проектир.	Каширцева В.		25.04	Жилой дом по адресу: Московская область, г. Звенигород, ул. Лесная, 47		
Утвержд.	Нарядько О.			АЛЬБОМ 1. Проект интерьера ПЕРВОГО этажа.	Стадия П	Лист 1.12
				Схема раскладки плитки. Кухня (пом. №16) и гостиная (пом. №17).	Листов 26	
				Архитектурная студия "ИП Каширцева В.В." 2018 г.		

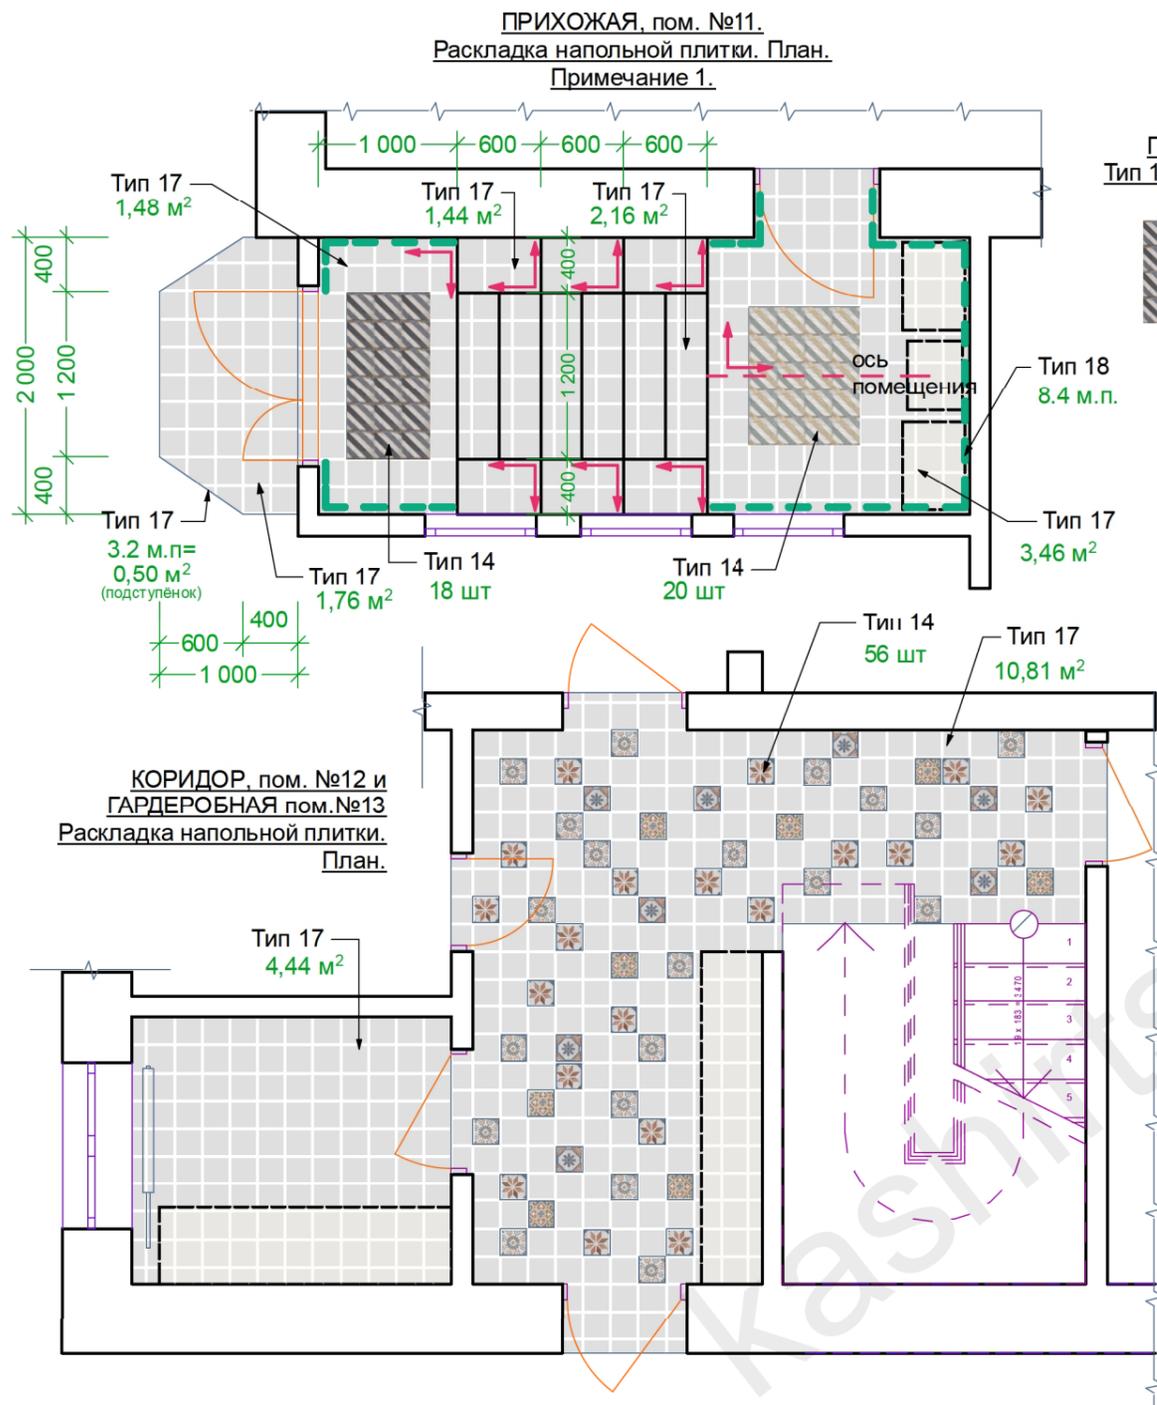

ГОСТИНА, пом. №17.
Тип 14 (mix), выборка - 15 шт (прим.4).

ПРИХОЖАЯ, пом. №11.
Тип 14 (mix), выборка 18+20 шт.




КУХНЯ, пом. №16.
Тип 14 (mix), выборка - 102 шт (прим.4).



КОРИДОР, пом. №12.
Тип 14 (mix), выборка - 56 шт.



ПРИХОЖАЯ, пом. №11.
Раскладка плитки. Развёртка и разрез.
Примечание 1.

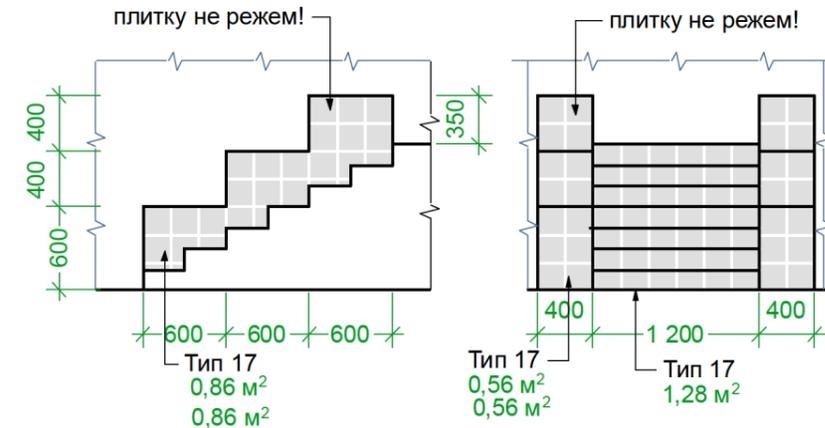

Тип 14 (mix).
Остаток 7+.7+13+2=29 шт.



УСЛОВНЫЕ ОБОЗНАЧЕНИЯ

- Привязка укладки плитки
- Область укладки плитуса, Тип 18
- для пом. 16 (кухня)
- для пом. 17 (гостиная)
- для пом. 12 (коридор)
- для пом. 11 (прихожая)

Тип 14 (mix), прим. 3
20x20



ПРИМЕЧАНИЯ

1. Размеры ступеней и парапетов корректировать с учётом обкладки конкретной плитки, чтобы избежать резки!
2. Размеры указаны обмерочные. После выравнивания стен уточнить!
3. Из набора декор. плитки декора спользовать по помещениям в соответствии с выделенным цветом.
4. Для листа проекта 1.12 "Схема раскладки плитки. Кухня (пом. №16) и гостиная (пом. №17)".

СПЕЦИФИКАЦИЯ ПЛИТКИ
(прихожая (пом. №11), коридор (пом. №12), гардеробная (пом. №13).

ТИП	Наименование	Разм., см	Фабрика, серия, поставщик**	Цвет, артикул	Кол. без % (м ²)	+%*	Кол. с % (м ²)
14	Керамогранит, декор, набор 8 шт	20x20	CIR Ceramicе, Navana (Италия)	Finca Vigia Mix	94 шт		всего**
17	Керамогранит, серо-голубой			Sky	30.17	10	33.20
18	Керамогранит (плитус)	6x27		Sky Sestino	32 шт	10	35 шт


* - обозначает добавочный процент на резку плитки

** - отдельным числом указаны плитки в полоску, общее количество для заказа Тип 14 - 240 шт (с 12% запасом), смотреть также лист проекта № 1.12 "Схема раскладки плитки. Кухня (пом. №16) и гостиная (пом. №17)."

Должн.	Ф.И.О.	Подпись	Дата	Заказчик: Нарядько О.А.		
Проектир.	Каширцева В.		25.04	Жилой дом по адресу: Московская область, г. Звенигород, ул. Лесная, 47		
Утвержд.	Нарядько О.			АЛЬБОМ 1. Проект интерьера ПЕРВОГО этажа.		
				Стадия	Лист	Листов
				П	1.13	26
				Схема раскладки плитки. Прихожая (пом. №11), коридор (пом. №12), гардеробная (пом. №13).		Архитектурная студия "ИП Каширцева В.В." 2018 г.

01-09.2017 - АИ


САМУЗЕЛ 1-го этажа.
Раскладка плитки. Развёртки стен.

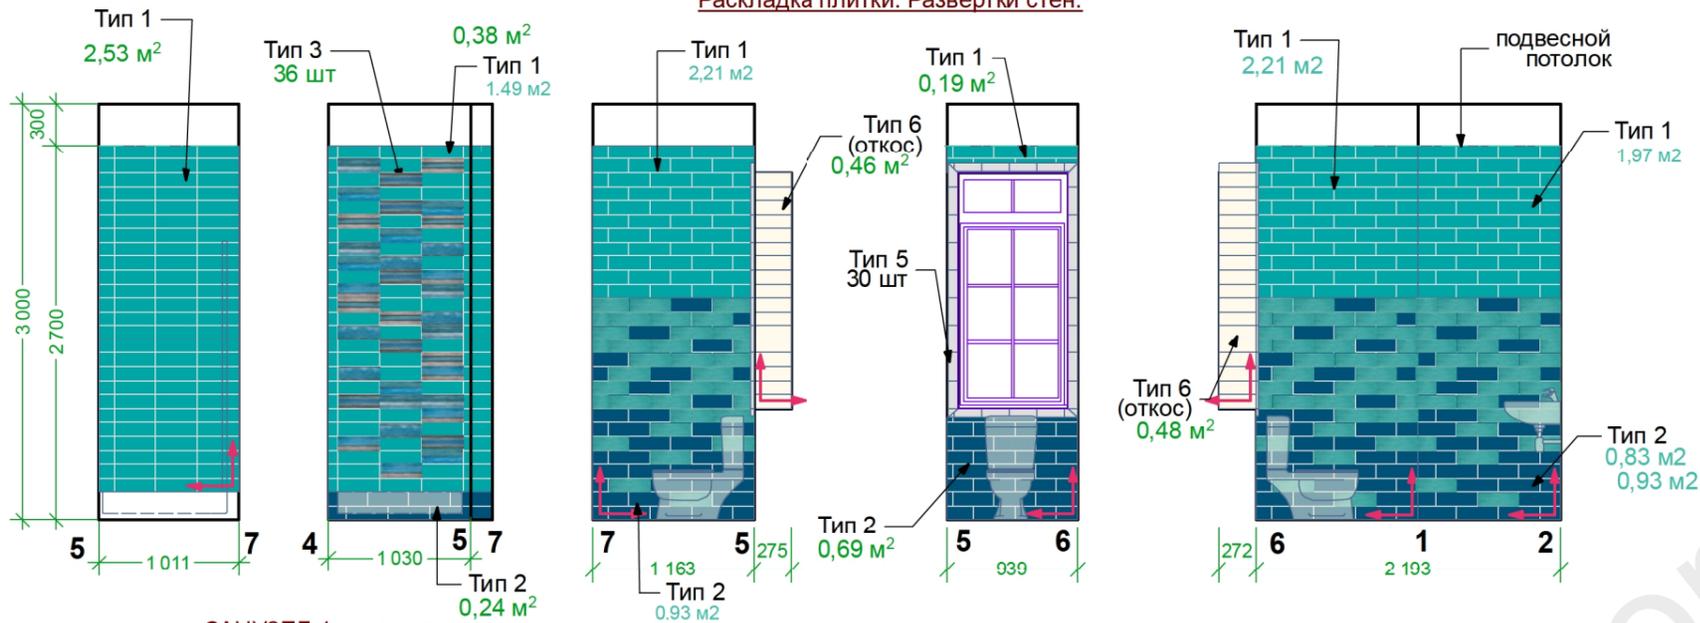


Перспектива общего вида.



САМУЗЕЛ 1-го этажа.
Раскладка плитки. План.

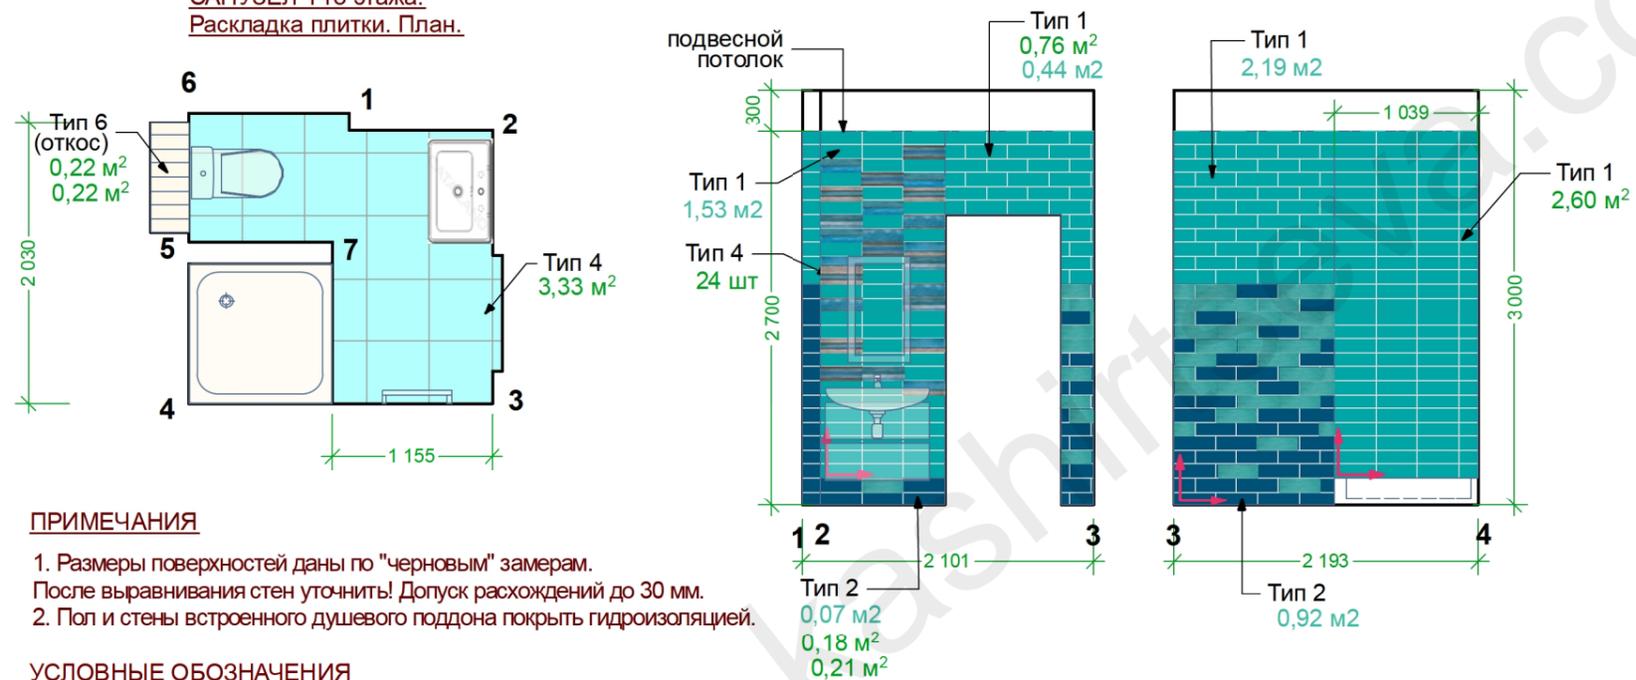

Тип 1
10x30
Тип 3
10x30 - 6 шт
Тип 4
45x45

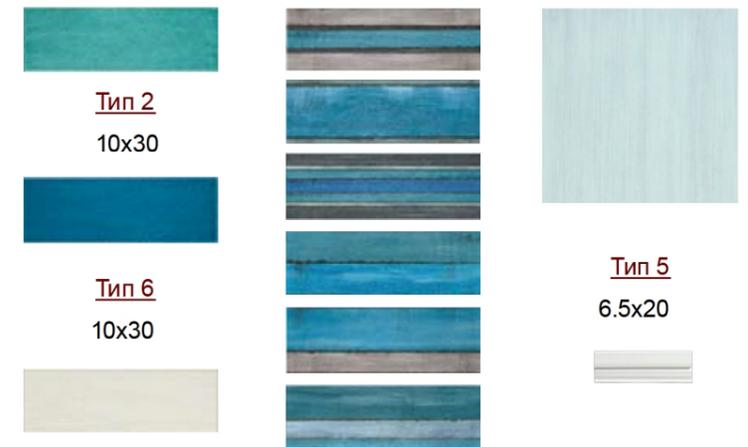

ПРИМЕЧАНИЯ

1. Размеры поверхностей даны по "черновым" замерам. После выравнивания стен уточнить! Допуск расхождений до 30 мм.
2. Пол и стены встроенного душевого поддона покрыть гидроизоляцией.

УСЛОВНЫЕ ОБОЗНАЧЕНИЯ




ВАННАЯ и САМУЗЕЛ. СПЕЦИФИКАЦИЯ ПЛИТКИ.

ТИП	Наименование	Разм., см	Фабрика, серия, поставщик	Цвет, артикул	Кол. без % (м²)	+%*	Кол. с % (м²)
1	Плитка настенная, бирюза	10x30	Iris Ceramica, кол. Maiolica	Aquamarina, 754990	18.50	10	20.35
2	Плитка настенная, синяя	10x30		Mare, 754985	5.00	10	5.50
3	Декор (6 разных)	10x30		Riga Mare, 754937	60 шт	-	60 шт
4	Плитка напольная	45x45	Naxos, сер. Venezia	Laguna pav. rett.	3.33	10	3.66
5	Бардюр, белый	6,5x20	Grazia Ceramica, сер. Vintage	FIV1, Finale White	30 шт	10	33 шт
6	Плитка настенная, белая	10x30	Iris Ceramica, кол. Maiolica	Latte, 754988	1.36	10	1.50

* - обозначает добавочный процент на резку плитки.

Должн.	Ф.И.О.	Подпись	Дата			
				Заказчик: Нарядько О.А.	01-09.2017 - АИ	
Проектир.	Каширцева В.		25.04	Жилой дом по адресу: Московская область, г. Звенигород, ул. Лесная, 47		
Утвержд.	Нарядько О.			АЛЬБОМ 1. Проект интерьера ПЕРВОГО этажа.	Стадия п	Лист 1.14
				Схема раскладки плитки. Санузел (пом. №14).		Листов 26
					Архитектурная студия "ИП Каширцева В.В." 2018 г.	

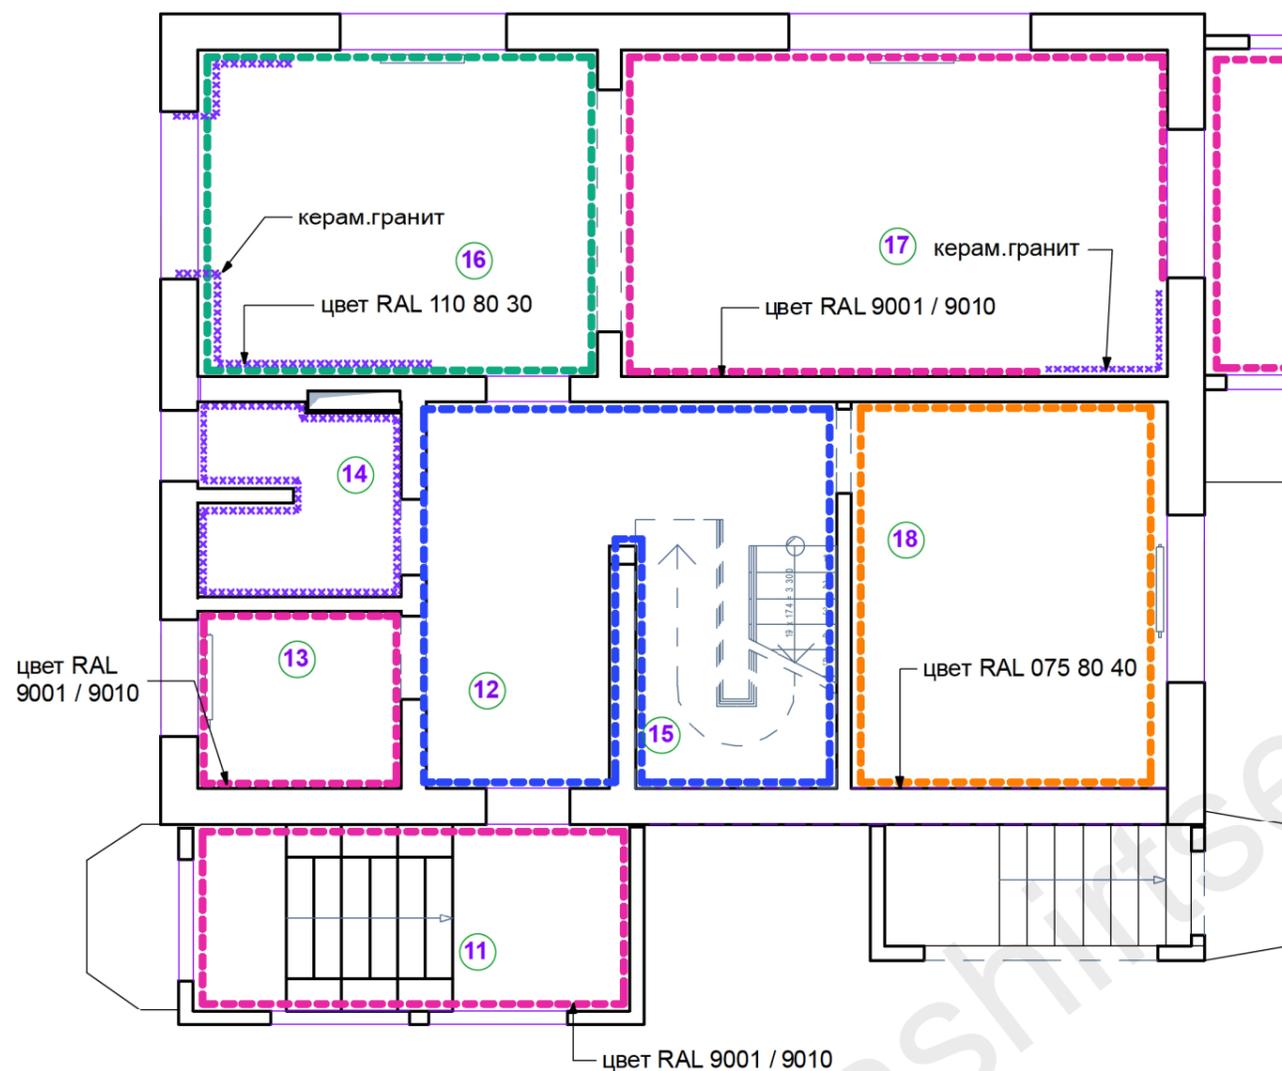

-  - цвет RAL 9001 - белый кремовый (Прим. 4)
-  - цвет RAL 9010 - белый (Прим. 4)
-  - цвет RAL 250 70 20 - синий
-  - цвет RAL 075 80 40 - жёлтый
-  - цвет RAL 110 80 30 - зелёный

ПРИМЕЧАНИЯ.

1. Данный лист проекта смотреть совместно с листами проекта № 1.16. "Ведомость отделки помещений", лист №1.12. "Схема раскладки плитки. Кухня (пом. №16) и гостиная (пом. №17).", лист №1.14. "Схема раскладки плитки. Санузел (пом. №14)."
2. Краска многослойная, фактурная. Указанный цвет - рекомендуемая цветовая гамма покрытия. Поставщик краски фирма "Франс Декор" <http://www.france-decor.ru/>, г. Москва, Проспект Маршала Жукова, д. 30, Тел./факс: +7 (495) 937-43-66/67, Эл. почта: kraski@france-decor.ru. **Заказ на полный объём делать после утверждения пробных образцов выкраса!**
3. Поставщик плитки "Кредит Керамика", ул. Вятская, д.27, корп. 5, тел. 8 (495) 956-0059, менеджер Сергеева Светлана.
4. С вариантами краски определиться в рабочем порядке по результатам пробных выкрасов.

ЭКСПЛИКАЦИЯ ПОМЕЩЕНИЙ

№ п/п	Наименование помещения	Площадь
11	Прихожая	9,40 м ²
12	Коридор 1	12,49 м ²
13	Гардеробная 1	4,20 м ²
14	Санузел 1	4,33 м ²
15	Лестница 1	5,68 м ²
16	Кухня-столовая	15,04 м²
17	Гостиная	20,74 м²
18	Спальня	14,12 м²
19	Веранда	14,00 м²
Жилая площадь		63,90 м²
Общая площадь		100,34 м²

УСЛОВНЫЕ ОБОЗНАЧЕНИЯ

-  - краска цвета RAL 9001 / 9010
-  - краска цвета RAL 250 70 20 (синий)
-  - краска цвета RAL 075 80 40 (жёлтый)
-  - краска цвета RAL 110 80 30 (зелёный)
-  - плитка керамическая (прим.3)

Должн.	Ф.И.О.	Подпись	Дата				
				Заказчик: Нарядько О.А.	01-09.2017 - АИ		
Проектир.	Каширцева В.		25.04	Жилой дом по адресу: Московская область, г. Звенигород, ул. Лесная, 47			
Утвержд.	Нарядько О.			АЛЬБОМ 1. Проект интерьера ПЕРВОГО этажа.	Стадия	Лист	Листов
					П	1.15	23
				Схема декоративной отделки стен.	Архитектурная студия "ИП Каширцева В.В." 2018 г.		

ВЕДОМОСТЬ ОТДЕЛКИ
(прим.1).

№	НАИМЕНОВАНИЕ	ПОЛЫ		ПОТОЛКИ (прим.6)		СТЕНЫ (прим.3)		ОСВЕЩЕНИЕ	
		МАТЕРИАЛ	М ²	МАТЕРИАЛ	М ²	МАТЕРИАЛ	М ²	НАИМЕНОВАНИЕ. СВЕТИЛЬН.	шт.
11	ПРИХОЖАЯ (Н от 2.90 до 3.95 м)	керамический гранит (прим.2) плинтус керамический (прим. 5) "теплый пол" (электрический)	11.35+подс. 7.8 м.п. 3.18	деревянная рейка окраска	10.10	штукатурка, шпатлёвка окраска	31.09	подвесной одноламповый настенный (бра) встроенный точечный (ступени) настенный (наружн. освещение)	2 1 12 2
12	КОРИДОР 1 (Нср.= 3.00 м)	керамический гранит (прим.2) плинтус дерево (прим.5) "теплый пол" (водяной)	13.49 11.6 м.п. 9.91	шпатлевка, окраска ВДА потолочный карниз	12.83 17.4 м.п.	штукатурка, шпатлёвка окраска	36.56	подвесной одноламповый настенный (бра) настенный (подсветка картин)	3 2 2
13	ГАРДЕРОБНАЯ 1 (Нср.= 2.70 м)	керамический гранит (прим. 2) плинтус дерево (прим.5)	4.13 7.1 м.п.	подвесной ГКЛ шпатлевка, окраска ВДА	4.20	штукатурка, шпатлёвка окраска	19.41	встроенный точечный с абажуром	4
14	САМУЗЕЛ 1 (Нср.= 2.70 м)	керамический гранит (прим. 2) "теплый пол" (водяной)	4.32 1.71	подвесной ГКЛ (прим. 6), шпатлевка, окраска ВДА	4.33	керамический гранит (прим.2)	25.69	настенный (бра) встроенный с влагозащитой	2 6
15	ЛЕСТНИЦА 1 (Нср.= 3.00 м)	деревянная		нет		штукатурка, шпатлёвка окраска	22.59	нет	
16	КУХНЯ (Нср.= 2.85 м)	керамический гранит (прим.2) плинтус дерево (прим.5) "теплый пол" (водяной)	15.39 5.2 м.п. 8.91	подвесной ГКЛ (прим. 6), шпатлевка, окраска ВДА молдинг потолочный карниз	4.30 14.04 13.2 м.п. 15.6 м.п.	штукатурка шпатлёвка, окраска керамогранит ("фартук")	31.52 24.32 7.20	подвесной одноламповый светодиодная лента подсветка полок, столешницы	3 13.8 м.п. -
17	ГОСТИНАЯ (Нср.= 3.00 м)	паркет мозаичный (прим. 4) плинтус дерево (прим. 5) "теплый пол" (водяной)	17.34 15.3 м.п. 1.11	шпатлевка, окраска ВДА потолочный карниз потолочная "розетка"	20.74 18.8 м.п. 2 шт	штукатурка шпатлёвка, окраска керамогранит (у камина)	41.68 35.12 6.56	подвесной многоламповый напольный настольный	2 1 2
18	СПАЛЬНЯ (Нср.= 3.00 м)	инженерная доска (прим. 4) плинтус дерево (прим.5)	14.14 14.1 м.п.	шпатлевка, окраска ВДА потолочный карниз потолочная "розетка"	14.12 15.0 м.п. 1 шт	штукатурка, шпатлёвка окраска	40.44	подвесной многоламповый настенный (бра)	1 3
19	ВЕРАНДА (Нср.= 2.95 м)	керамический гранит (прим. 2) плинтус дерево (прим.5) "теплый пол" (электрический) террасная доска	14.27 11.5 м.п. 7.25 10.05+подс.	деревянная рейка окраска потолочный карниз	14.90 15.0 м.п.	деревянная рейка окраска	23.15	подвесной многоламповый настенный (бра)	1 2

ПРИМЕЧАНИЯ.

- В процессе ведения отделочных работ перед заказом материалов площади стен, полов, потолков уточнить.
- Количество указано без учёта ДОБАВОЧНОГО ПРОЦЕНТА на укладку. Смотреть подробно на листах проекта № 1.12. "Схема раскладки плитки. Кухня (пом. №16) и гостиная (пом. №17)", лист № 1.13. "Схема раскладки плитки. Прихожая (пом. №11), коридор (пом. №12), гардеробная (пом. №13).", лист № 1.14. "Схема раскладки плитки. Санузел (пом. №14)."
- Указана площадь стен в м² за вычетом проемов.
- Количество указано без учёта ДОБАВОЧНОГО ПРОЦЕНТА на укладку, см. лист проекта № 1.5. "План напольных покрытий".
- За встроенной мебелью плинтус не монтировать. Смотреть область укладки плинтуса на листе проекта № 1.5. "План напольных покрытий".
- Площадь потолков указана без учета торцов.
- Область укладки "тёплого пола" смотреть на листе проекта № 1.3. "План перегородок. Дверные полотна и проемы. Схема укладки "тёплого" пола".
- Виды и количество потолочных карнизов смотреть на листе проекта № 1.9. "План подвесных потолков".

Должн.	Ф.И.О.	Подпись	Дата	Заказчик: Нарядько О.А.	01-09.2017 - АИ				
Проектир.	Каширцева В.		28.04	Жилой дом по адресу: Московская область, г. Звенигород, ул. Лесная, 47					
Утвержд.	Нарядько О.			АЛЬБОМ 1. Проект интерьера ПЕРВОГО этажа.			Стадия	Лист	Листов
							П	1.16	23
				Ведомость отделки помещений.			Архитектурная студия "ИП Каширцева В.В." 2018 г.		

ВИД 1.



ВИД 2.

Должн.	Ф.И.О.	Подпись	Дата	Заказчик: Нарядько О.А.	01-09.2017 - АИ		
Проектир.	Каширцева В.		25.04	Жилой дом по адресу: Московская область, г. Звенигород, ул. Лесная, 47			
Утвержд.	Нарядько О.			АЛЬБОМ 1. Проект интерьера ПЕРВОГО этажа.	Стадия	Лист	Листов
					П	1.17	23
				Визуализация интерьера помещения № 11 - прихожая. Виды 1 и 2.	Архитектурная студия "ИП Каширцева В.В." 2018 г.		

ВИД 3.



ВИД 4.

Должн.	Ф.И.О.	Подпись	Дата	Заказчик: Нарядько О.А. 01-09.2017 - АИ		
Проектир.	Каширцева В.		25.04	Жилой дом по адресу: Московская область, г. Звенигород, ул. Лесная, 47		
Утвержд.	Нарядько О.			Альбом 1. Проект интерьера ПЕРВОГО этажа.	Стадия П	Лист 1.18
				Листов 23	Архитектурная студия "ИП Каширцева В.В." 2018 г.	
				Визуализация интерьера помещения № 12 - коридор. Виды 3 и 4.		

ВИД 5.



ВИД 6.



ВИД 7.



Должн.	Ф.И.О.	Подпись	Дата	Заказчик: Нарядько О.А.	01-09.2017 - АИ		
Проектир.	Каширцева В.		25.04	Жилой дом по адресу: Московская область, г. Звенигород, ул. Лесная, 47			
Утвержд.	Нарядько О.			АЛЬБОМ 1. Проект интерьера ПЕРВОГО этажа.	Стадия	Лист	Листов
					П	1.19	23
				Визуализация интерьера помещения № 16 - кухня. Виды 5, 6 и 7.	Архитектурная студия "ИП Каширцева В.В." 2018 г.		

ВИД 8.



ВИД 9.



ВИД 10.

Должн.	Ф.И.О.	Подпись	Дата			
				Заказчик: Нарядько О.А.	01-09.2017 - АИ	
Проектир.	Каширцева В.		25.04	Жилой дом по адресу: Московская область, г. Звенигород, ул. Лесная, 47		
Утвержд.	Нарядько О.			АЛЬБОМ 1. Проект интерьера ПЕРВОГО этажа.	Стадия П	Лист 1.20
				Листов 23		
				Визуализация интерьера помещения № 17 - гостиная. Виды 8, 9 и 10.	Архитектурная студия "ИП Каширцева В.В." 2018 г.	

ВИД 11.



ВИД 12.



ВИД 13.



Должн.	Ф.И.О.	Подпись	Дата	Заказчик: Нарядько О.А.			01-09.2017 - АИ		
Проектир.	Каширцева В.		25.04	Жилой дом по адресу: Московская область, г. Звенигород, ул. Лесная, 47					
Утвержд.	Нарядько О.			АЛЬБОМ 1. Проект интерьера ПЕРВОГО этажа.			Стадия	Лист	Листов
							П	1.21	23
				Визуализация интерьера помещения № 19 - веранда. Виды 11, 12 и 13.			Архитектурная студия "ИП Каширцева В.В." 2018 г.		

ВИД 14.




ВИД 15.



ВИД 16.

Должн.	Ф.И.О.	Подпись	Дата	Заказчик: Нарядько О.А. 01-09.2017 - АИ		
Проектир.	Каширцева В.		25.04	Жилой дом по адресу: Московская область, г. Звенигород, ул. Лесная, 47		
Утвержд.	Нарядько О.			АЛЬБОМ 1. Проект интерьера ПЕРВОГО этажа.		Стадия П
						Лист 1.22
				Визуализация интерьера помещения № 18 - спальня. Виды 14, 15 и 16.		Листов 23
				Архитектурная студия "ИП Каширцева В.В." 2018 г.		

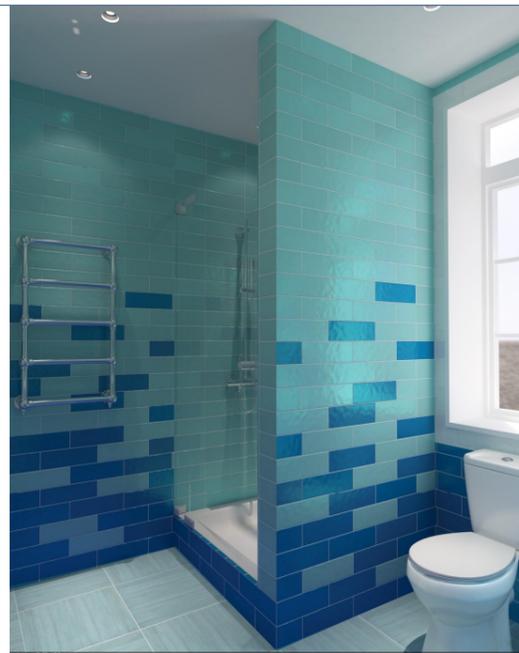

ВИД 19.



ВИД 18.

ВИД 17.



Должн.	Ф.И.О.	Подпись	Дата	Заказчик: Нарядько О.А. 01-09.2017 - АИ		
Проектир.	Каширцева В.		28.04	Жилой дом по адресу: Московская область, г. Звенигород, ул. Лесная, 47		
Утвержд.	Нарядько О.			Альбом 1. Проект интерьера ПЕРВОГО этажа.	Стадия П	Лист 1.23
				Листов 23		
				Визуализация интерьера помещения № 14 - санузел. Виды 17,18 и 19.	Архитектурная студия "ИП Каширцева В.В." 2018 г.	