



Инд. № подл.	Подп. и дата	Взам. инд. №	Согласовано

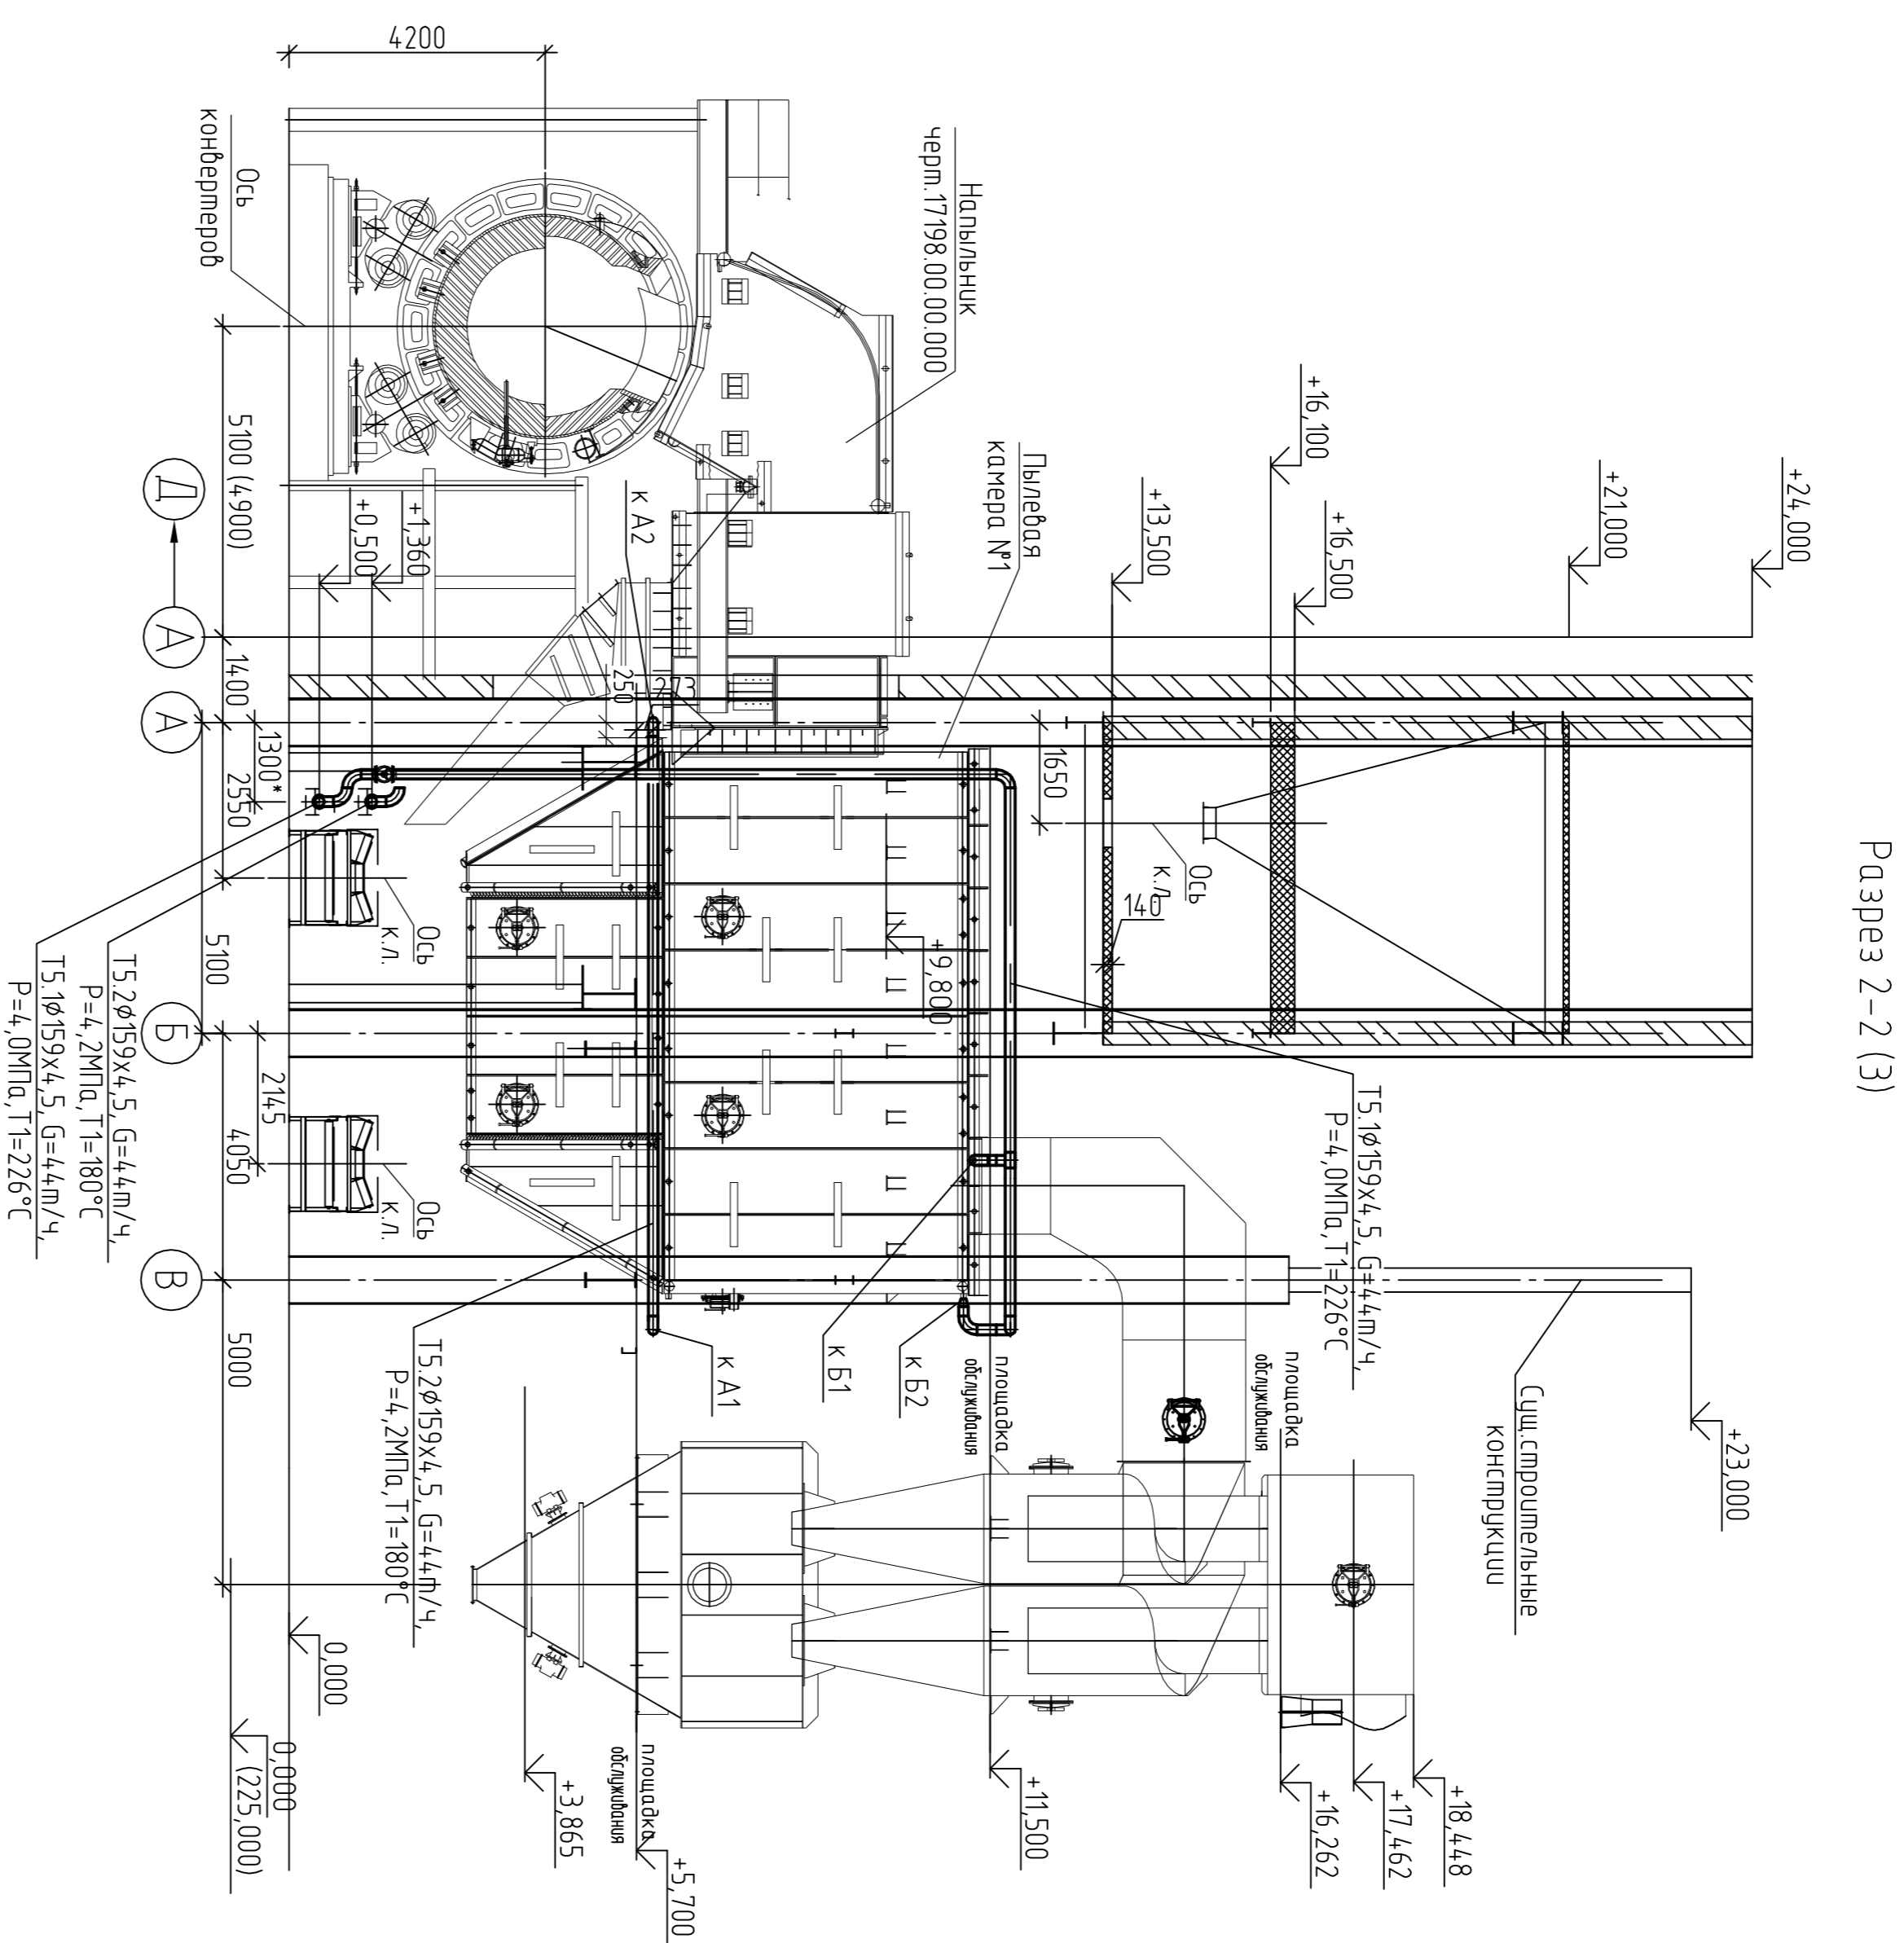

Разрез 2-2 (3)

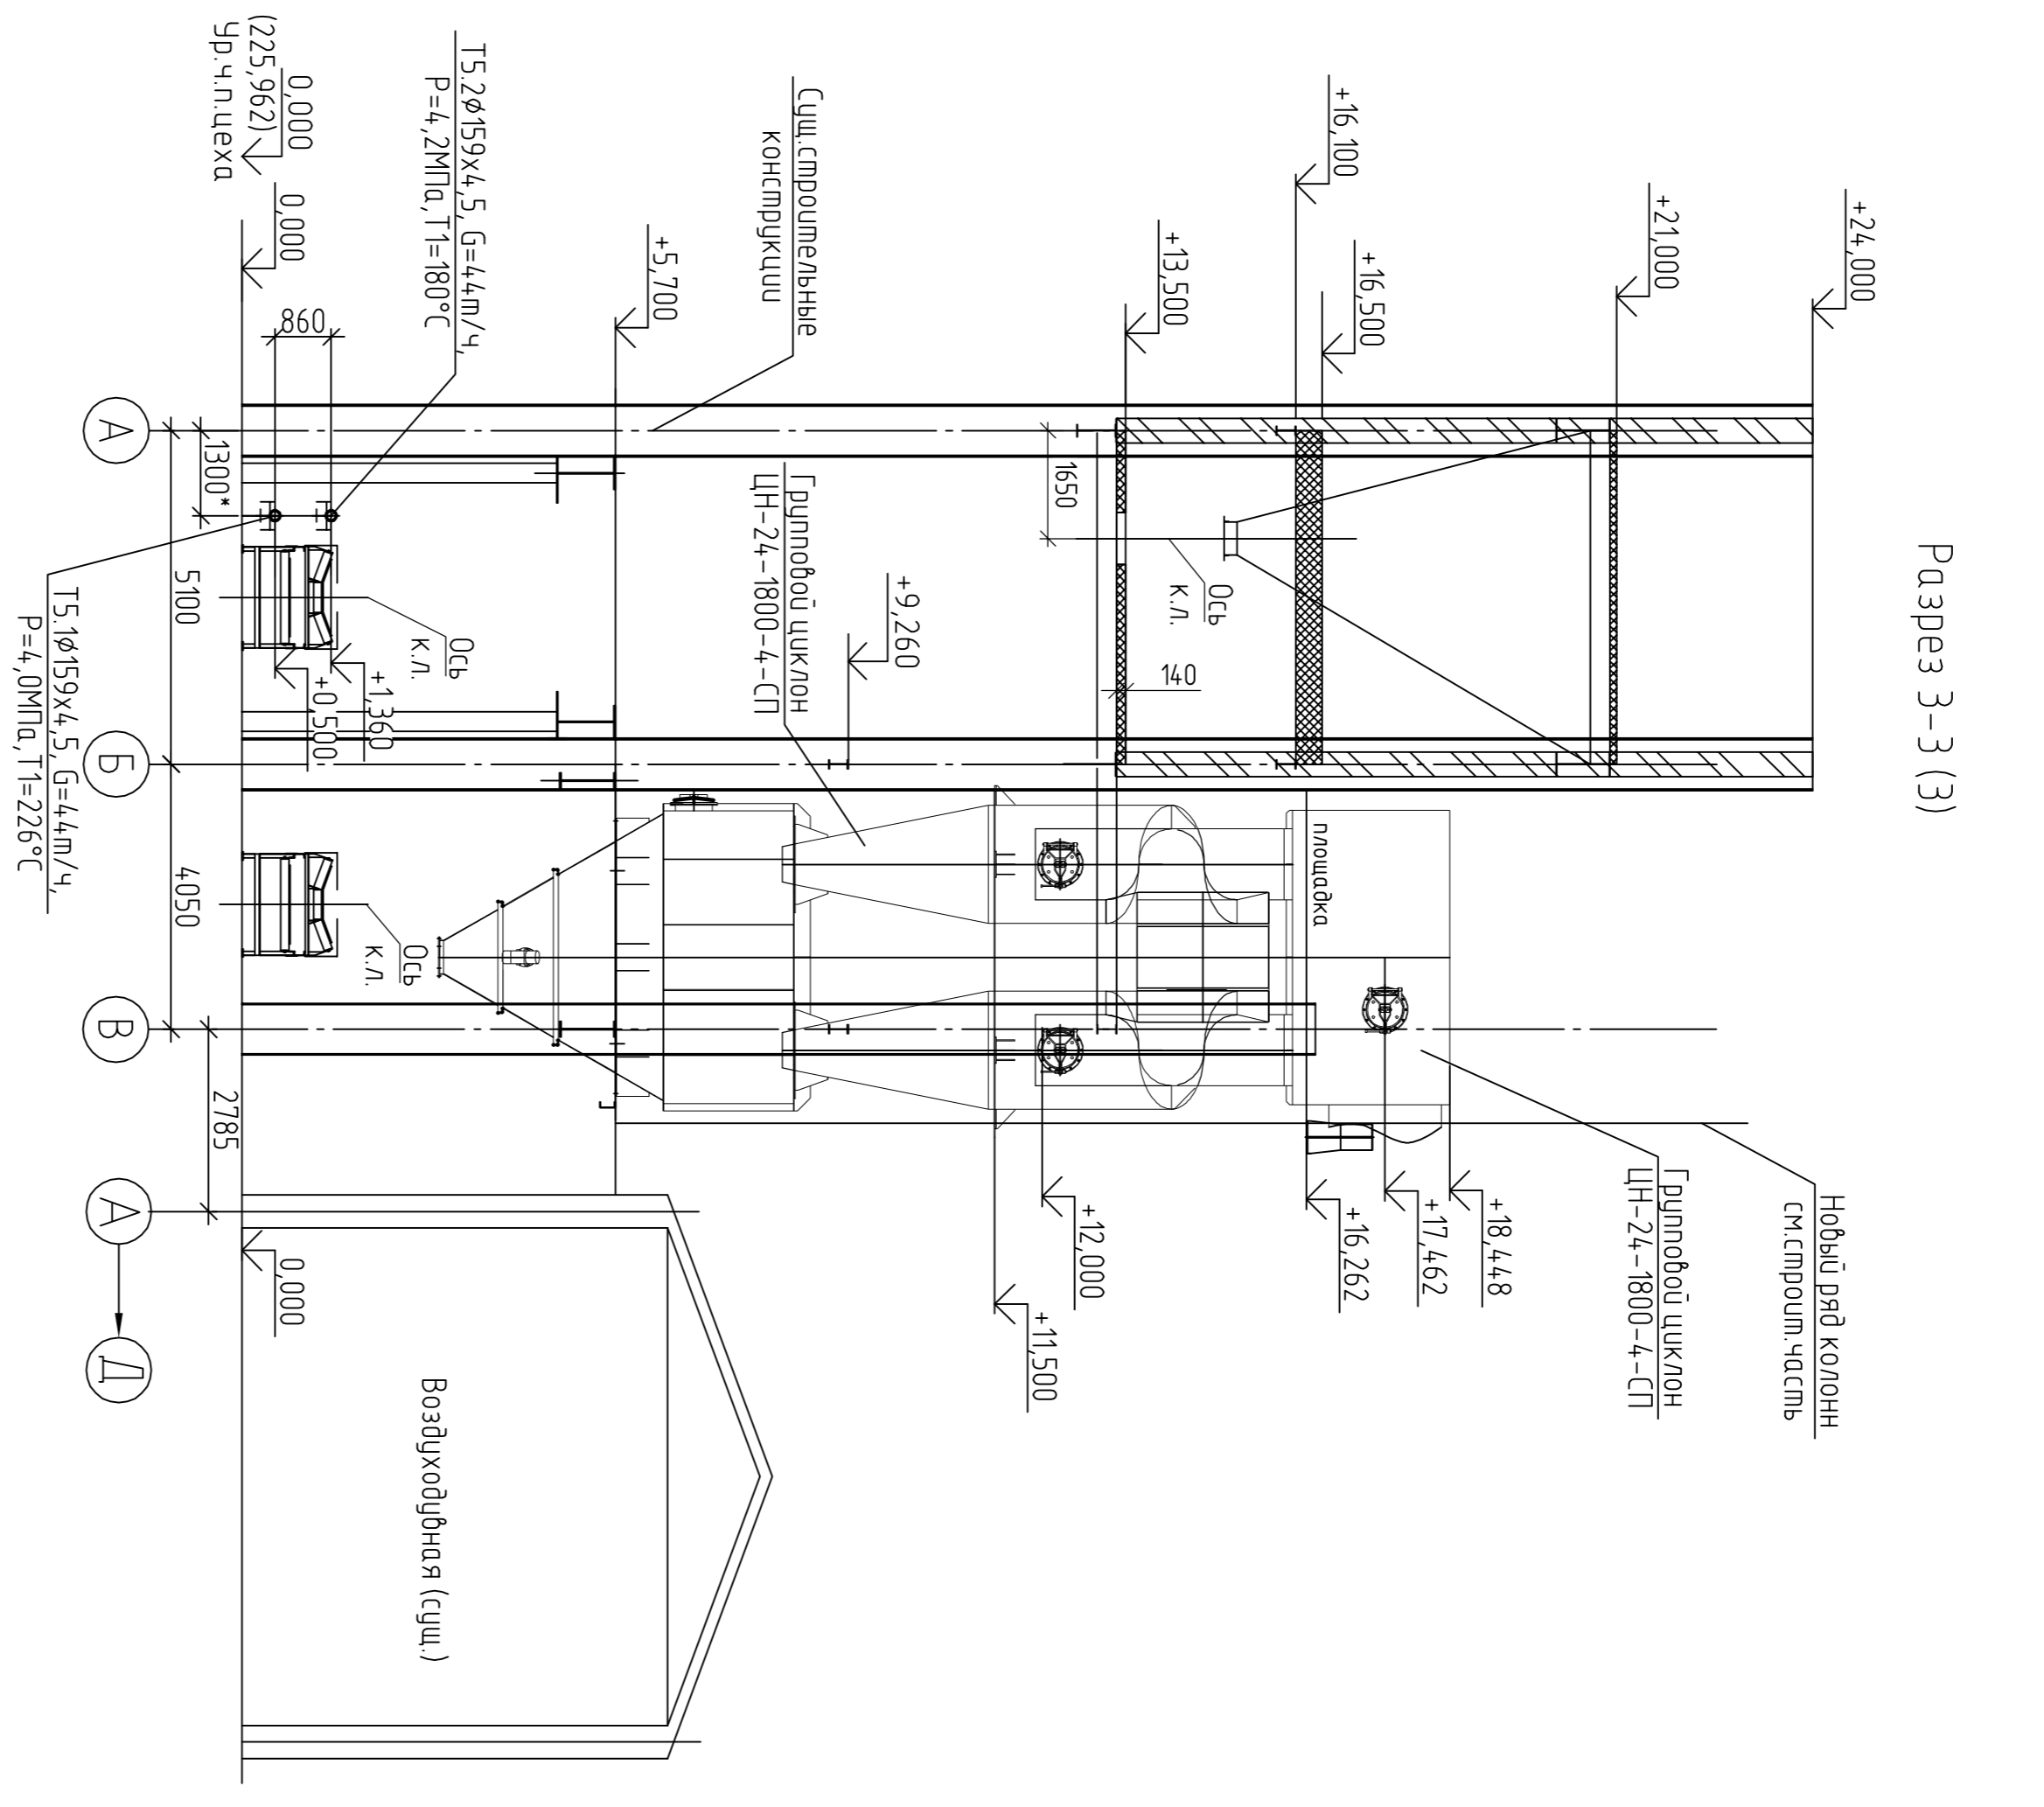

Разрез 3-3 (3)

1179.13-143-ТМ			
Этап	Контр.	Лист	№ док.
Разработ.	Листов		
Проект	Фабрика		
Исполн.	Служба		
Наимен.	Специфика		
Разрез 2-2, 3-3			
ОАО «Сурдмехнобдр»			

1179.13-143-ТМ

ОАО «Возмопр», металлургический цех. Очистка конденсатных газов. Ремонт нивелировальных камер, циклонов и сжигателей газовых конденсаторов.

Режим пылеулавливания и дозирования конденсатных камер.

Страница 5

Формат А1