План этажа на отм. 0.000

1:100

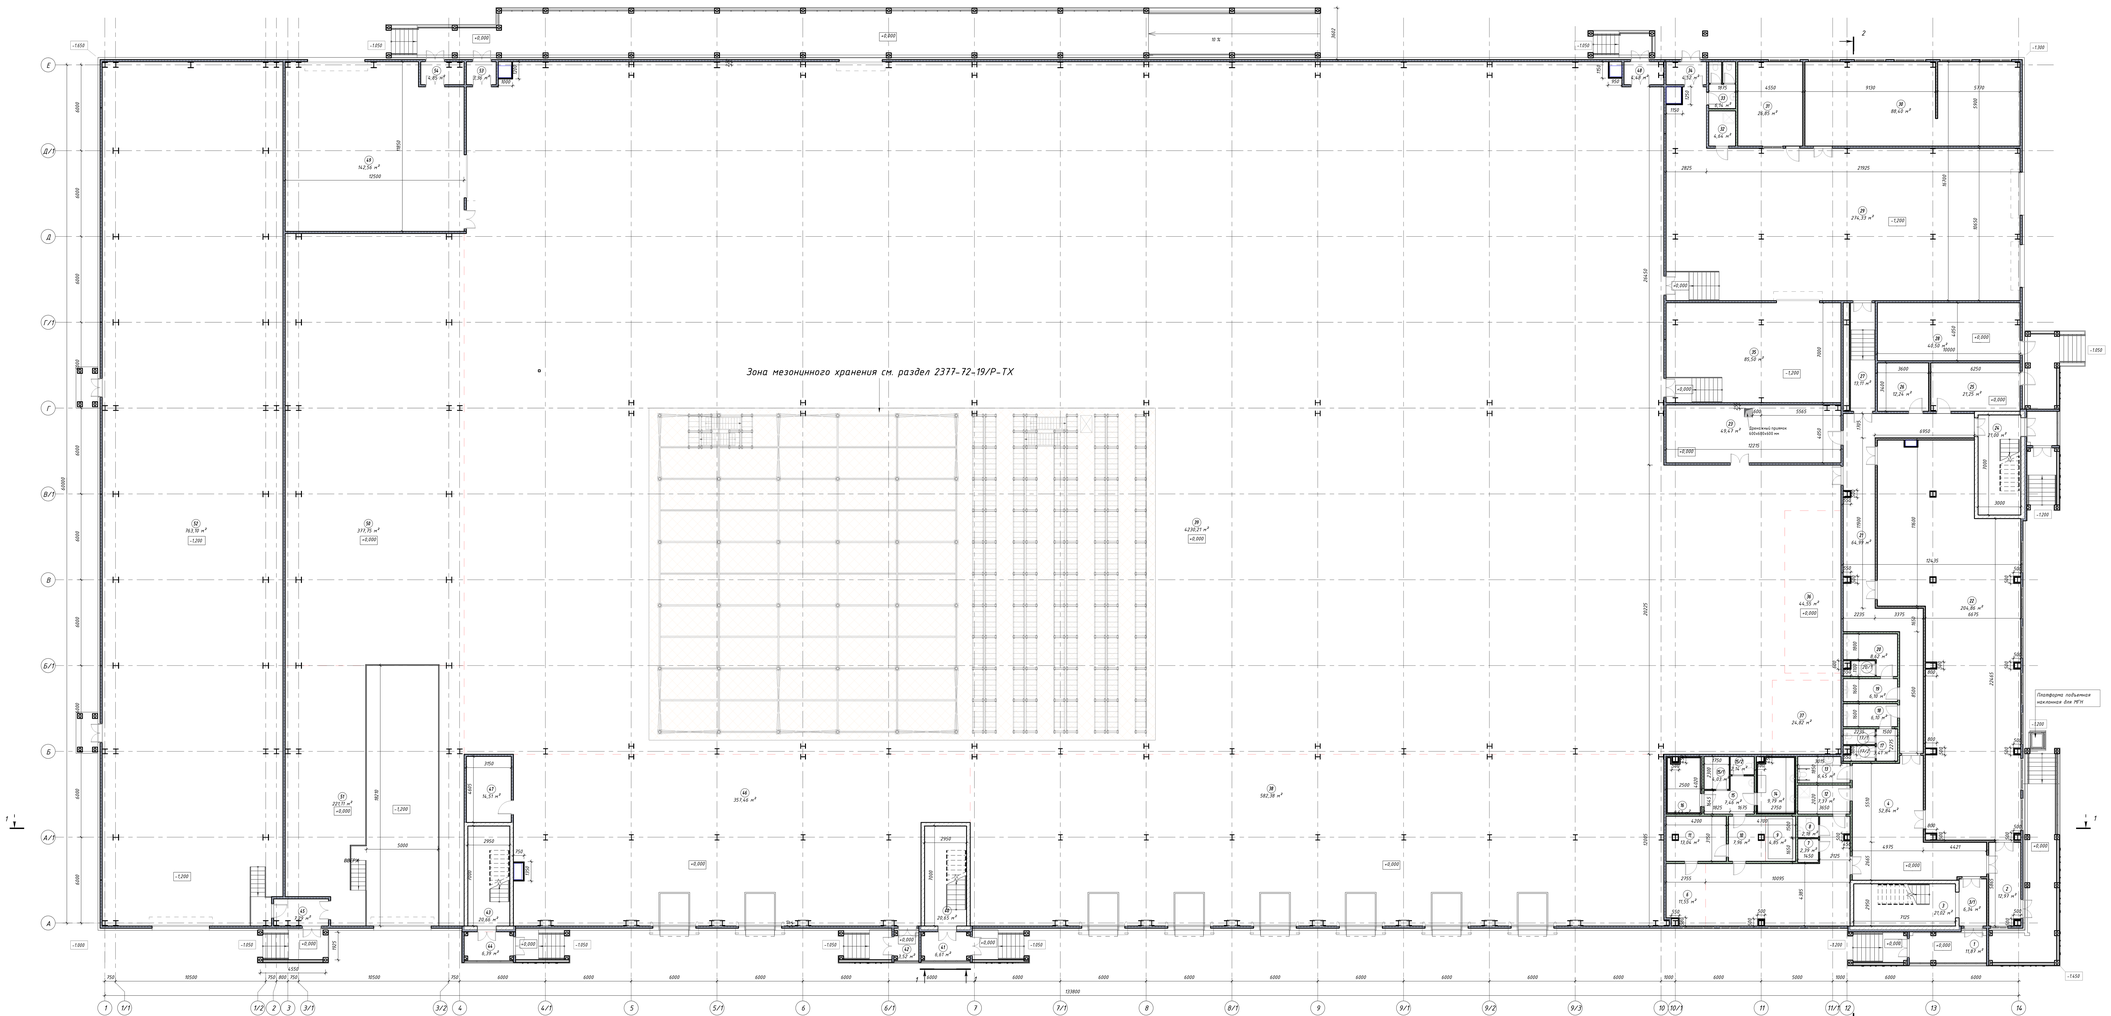

Экспликация помещений (1-ый этаж)

Номер	Имя	Площадь	Категория помещения
1	Тамбур	9,81	
2	Тамбур	12,97	
3	Лестничная клетка	27,02	
3/1	Лестничная клетка	6,34	
4	Вестибюль	52,84	
5	Комната отдыха	50,80	
6	Зона приема пищи	17,51	
7	Водоотделение	2,39	
8	Санузел	2,18	
9	Кладовая	4,85	
10	Помещение обвязки	7,96	
11	Раздевалка	19,64	
12	Душ	1,37	Б4
13	Санузел МГН	6,43	
14	Холл	9,79	
15	Тамбуровая	7,46	
15/1	Душевая	6,03	
15/2	Санузел	2,76	
16	Душ	8,53	
17	Санузел	3,41	
17/1	Санузел	2,46	
17/2	Санузел	2,98	
18	Вестибюль	6,18	
19	Вестибюль	6,19	
20	Санузел	8,62	
20/1	Санузел	2,13	
21	Коридор	64,99	
22	Приемная эвакуации/хлебобарка (24 чел.)	204,88	
23	Помещение АИТТ	49,47	Д
24	Лестничная клетка	27,00	
25	Электрощитовая	27,25	В3
26	Серверная	92,24	В3
27	Технический коридор	12,11	
28	ЦППТ/насосная	49,58	Д
29	СТО	274,33	В2
30	Рекуперабработчик на 20 сотрудников	88,40	
31	Кабинет сотрудников АГР (3 человека)	26,85	
32	Душ	4,84	Б4
33	Санузел	8,74	
34	Тамбур	4,52	
35	Насосная водоснабжения помещения	85,50	В3
36	Зона подкачки	44,55	
37	Зона хранения полимерной посуды	24,82	
38	Зона разгрузки/погрузки	582,38	
39	Зона стеллажного хранения	4230,21	В1
40	Лестничная клетка	20,65	
41	Тамбур	8,61	
42	Тамбур	3,52	
43	Лестничная клетка	20,66	
44	Тамбур	6,39	
45	Тамбур	7,29	
46	Зона разгрузки/погрузки	357,66	
47	Помещение обратного пара	14,57	В3
48	Тамбур	6,48	
49	Помещение под хранение гарнитура непродуктов	14,56	В2
50	Зона хранения бакалеи/ф с негабаритных грузов	377,75	
51	Площадка погрузки/разгрузки негабаритных грузов	221,11	
52	Зона мусорного хранения	763,18	В1
53	Тамбур	3,36	
54	Тамбур	6,81	
55	Тамбур	9,78	
Общая площ: 61		8033,71	

Условные обозначения:

- стойка-панель пристенная системы "Метал Профиль" с бывшим крепежным 2-LOCK, с наполнителем из минеральной ваты (МТ) плотностью 110кг/м3, марки МП 70/П-2, толщина 150 мм, тип покрытия пластик, толщина металлических обшивок 0,5 мм.
- стена из монолитного бетона класса В 25 толщиной - 250 мм.
- стойка-панель пристенная системы "Метал Профиль" с бывшим крепежным 2-LOCK, с наполнителем из минеральной ваты (МТ) плотностью 110кг/м3, марки МП 70/П-2, толщина 150 мм, тип покрытия пластик, толщина металлических обшивок 0,5 мм.
- перегородка-КНАУФ-С112- обшивочный металлический каркас, обшивка 1Бсим слоями листовых плит ГКЛ (12,5мм) с обеих сторон - 150 мм
- перегородка-КНАУФ-С112- обшивочный металлический каркас, обшивка 1Бсим слоями влагостойких листовых плит ГКЛВ (12,5мм) с обеих сторон - 150 мм
- перегородка-КНАУФ-С111- обшивочный металлический каркас, обшивка обным слоем влагостойких листовых плит ГКЛВ (12,5мм) с обеих сторон - 75 мм
- стена из монолитного бетона класса В 25 толщиной - 250 мм
- обшивка колонн-КНАУФ-С612- металлический каркас, обшивка обным слоем листовой плиты ГКЛ (12,5мм) с обеих сторон - 315 мм
- обшивка колонн-КНАУФ-С612- металлический каркас, обшивка обным слоем влагостойкой листовой плиты ГКЛВ (12,5мм) с обеих сторон - 315 мм
- обшивка колонн-КНАУФ-на балку W753 - обшивка стальных конструкций с обшивкой обным слоем влагостойкой листовой плиты ГКЛВ (12,5мм)
- обшивка колонн-КНАУФ-на балку W753 - обшивка стальных конструкций с обшивкой обным слоем листовой плиты ГКЛ (12,5мм)

1. Разрез 1-1, 2-2 см. листы 11-12 комплекта 2377-72-19/Р-АР.
2. Фасады см. лист 13-16 комплекта 2377-72-19/Р-АР.
3. Ведомость отделки помещений см. лист 34-35 комплекта 2377-72-19/Р-АР.
4. Экспликация полов см. лист 33 комплекта 2377-72-19/Р-АР.
5. Спецификация заполнения элементов дверных проемов и ворот см. лист 29 комплекта 2377-72-19/Р-АР.
6. Спецификация заполнения элементов оконных проемов см. лист 30 комплекта 2377-72-19/Р-АР.
7. Спецификация заполнения элементов витражей см. лист 31 комплекта 2377-72-19/Р-АР.
8. За отметку ±0,000 принята отметка чистого пола 1-го этажа.
9. Габариты помещений даны без учёта отделки.
10. Устройство входных групп и крылец см. разделы 2377-72-19/Р-АС1.