
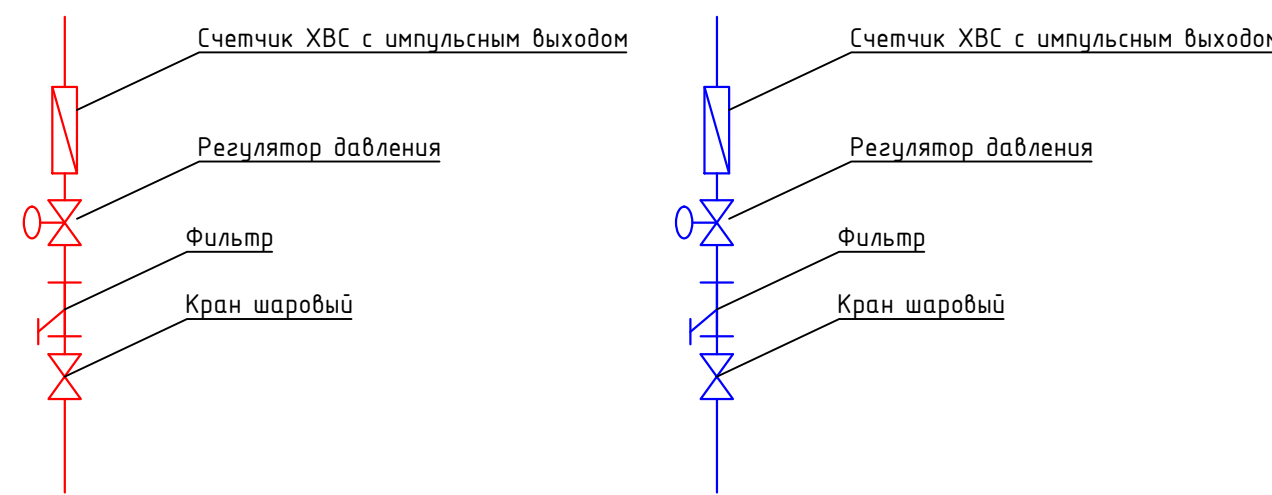



АксонOMETрическая схема сетей В1,Т3,Т4

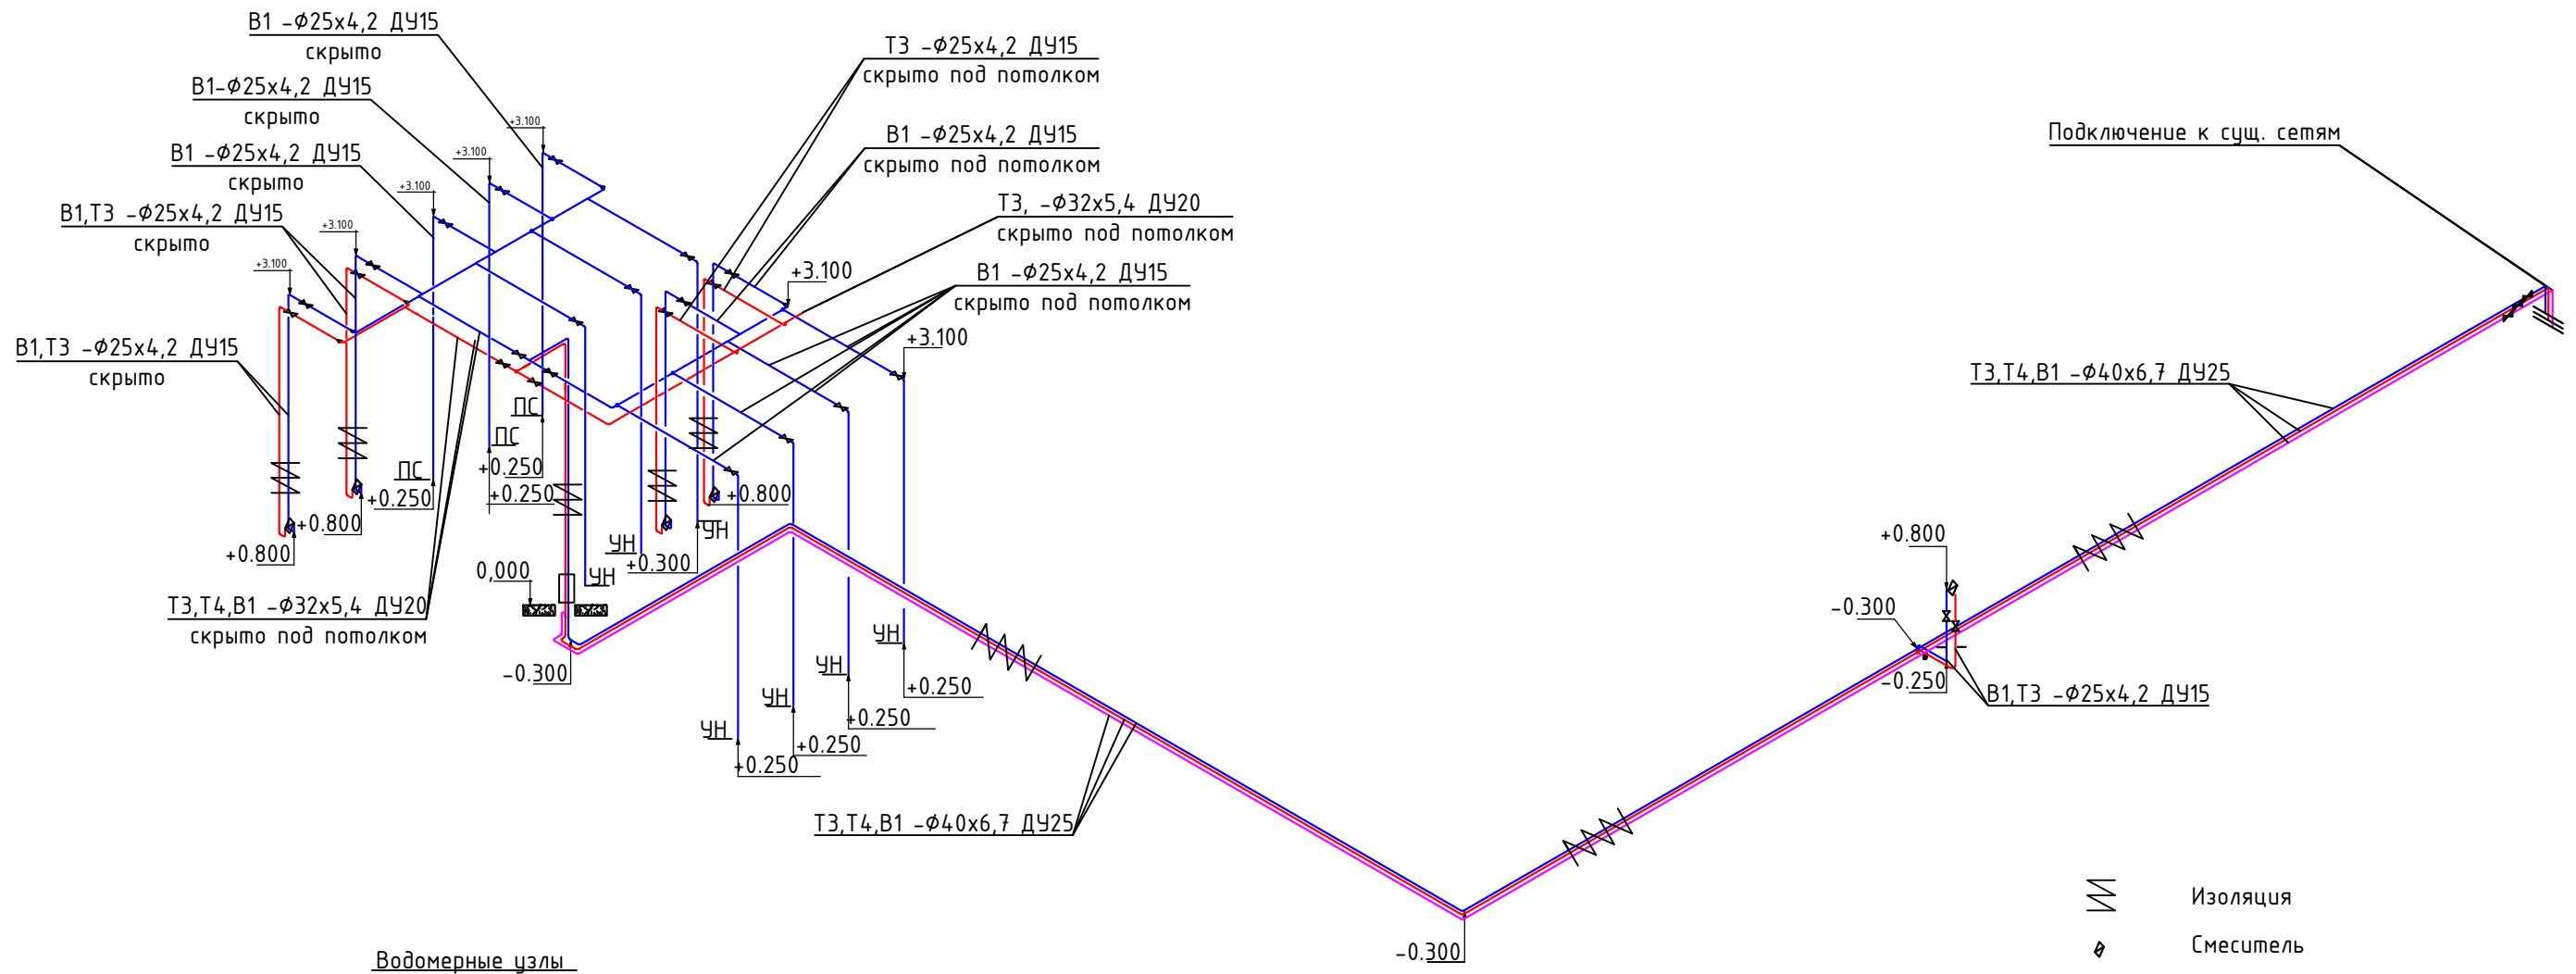

					ДГЗ/0220М-ВК			
					Деловой центр «Парк Победы», помещения компании «Рашн Тур», по адресу, г. Москва, ул.Василисы Кожиной, д1, 1-й этаж в осях 3-12/И-П			
Изм	Лист	№ докум.	Подпись	Дата	Система водоснабжения и канализации	Стадия	Лист	Листов
						Р	5	
Разработал	Варнаков				АксонOMETрическая схема сети В1, Т3, Т4			
Проверил	Червяков М.Б.							
ГИП	Червяков М.Б.							
Заказчик								