План цокольного этажа на отметке -4.870

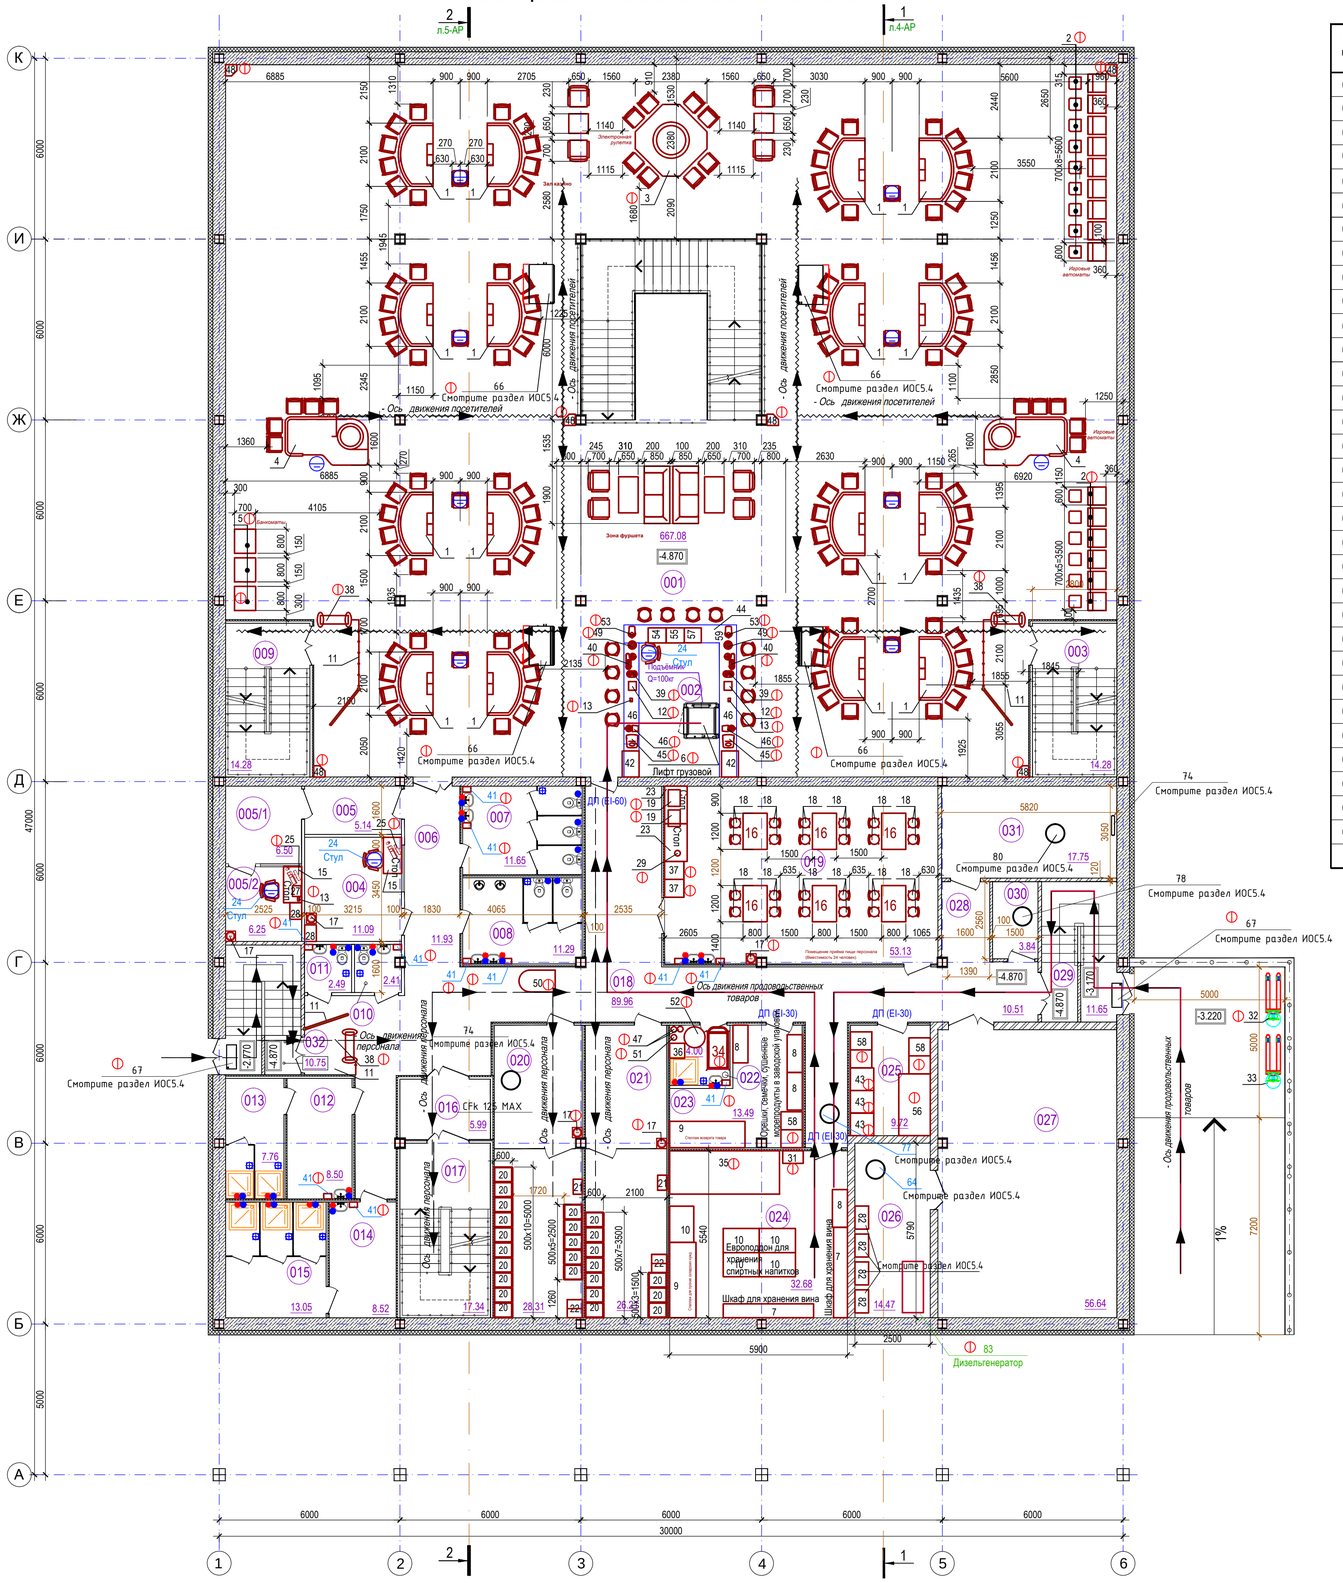

Экспликация помещений цокольного этажа

№ на плане	Наименование	Площадь, м2	Категория помещ.
001	Игровой зал (вместимость 210 посетителей)	667.08	
002	Место установки бара	14.10	В2
003	Лестничная клетка	14.28	
004	Помещение охраны	7.48	
005	Помещение кассы	17.89	
006	Коридор	11.93	
007	Сан./узел для посетителей женский	11.65	
008	Сан./узел для посетителей мужской	11.29	
009	Лестничная клетка	14.28	
010	Сан./узел для персонала женский	2.41	
011	Сан./узел для персонала мужской	2.49	
012	Раздевальная мужская	8.50	
013	Душевая для персонала мужская	7.76	
014	Раздевальная женская	8.52	
015	Душевая для персонала женская	13.05	
016	Тамбур-шлюз	5.99	
017	Лестничная клетка (технологическая лестница)	17.34	
018	Коридор	89.96	
019	Комната отдыха (Вместимость 24 человек)	53.13	
020	Комната для персонала с гардеробной мужская (Вместимость 15 чел.)	28.31	
021	Комната для персонала с гардеробной женская (Вместимость 10 чел.)	26.21	
022	Комната уборочного инвентаря	4.00	В4
023	Кладовая продуктов	13.49	В1
024	Кладовая продуктов	32.68	В1
025	Кладовая продуктов	9.72	В1
026	ИТП	14.47	В4
027	Насосная	56.64	В4
028	Коридор	10.51	
029	Тамбур	11.65	
030	Помещение для временного хранения бытового мусора	3.84	В4
031	Элекрощитовая	17.75	В3
032	Лестничная клетка	14.28	
	Общая площадь помещений цокольного этажа:	1222.68	

Примечание :

1) Доступ в МП(машинное помещение) лифта осуществляется с помощью лестницы.

2) Поверхности стен шахты лифта необходимо покрывать защитными слоями отделки.

3) стены шахты и вентиляция шахты должны быть выполнены в соответствии с местными требованиями.

4) Каркас шахты фиксируется на монолитное основание и к перекрытиям и не создан для несения иных строительных нагрузок.

5) Ограничитель хода устанавливается минимум на 1800 мм выше уровня пола для обслуживания.

6) температурный режим в МП(машинное помещение) лифта от +5 С до +40 С

7) МП(машинное помещение) должно всегда быть сухим и чистым. Лифт необходимо содержать в чистоте и периодически обслуживать.

Условные обозначения :

- пост - рабочее место.
- подвод электроэнергии.
- подвод воды.
- отвод воды.
- подвод сжатого воздуха.
- обеспечение вакуумом.
- *рукомойник.*
- *трап канализационный (Ду = 100 мм) для отвода стоков.*
- *подача горячего водоснабжения Ду 15 мм.*
- *подача холодного водоснабжения Ду 15 мм.*
- *отвод стоков в канализацию через трубопровод Ду 50 мм.*

- *Ось движения продовольственных товаров*
- *Ось движения персонала*
- *Ось движения посетителей*

Спецификация элементов

Поз.	Обозначение	Наименование	Кол.	Масса, ед., кг	Приме-чание
1		Столы для карточных игр	16		
2	88 Fortunes QH	Игровые автоматы	335	90	
3	Lucky Roulette	Электронная рулетка	1	400	
4		Рулетка	2		
5	SELFSERV 32	Банкоматы	8	1155	
6	SKG ISO-A (BKG 100.45/0)	Лифт грузовой малый Q=100кг	1		
7		Винный шкаф 3000x460x2400	2	240	
8	СМ Русь	Стеллаж универсальный	4		
9	СМ3 Русь	Стеллаж металлический	2		
10		Европоддон габариты 1200x800мм.	5		
11		Барьер ограждающий	13.6		
12	CAS SW10	Весы электронные настольные	4	2,7	
13	DORS 1000 м3	Инфракрасный детектор валют	8	0.3	
14	Praktika T-04	Турникет с распашными створками	2	339	
15		Стол письменный однотумбовый	14		
16		Стол обеденный на 4 персоны	6		
17		Кулер для воды напольный	12		
18		Стул	24		
19	"Vitek" VT-1661	Микроволновая печь	2		
20	СТК - 892/600	Шкаф металлический двухсекционный для одежды	25		
21		Ларь с крышкой для хранения использованной спецодежды	2		
22		Шкаф для хранения чистой спецодежды	2		
23	МЕЛЬТОРП	Кухонный стол МЕЛЬТОРП	2		
24		Кресло рабочее поворотное	19		
25		Персональный компьютер	15		
26		Принтер с тумбой приставкой	9		
27	PRO - 100	Счетчик банкнот	4	5.5	
28	VALBERG ASM - 120T/2	Сейф VALBERG ASM - 120T/2 2-х секционный	6	105.6	
29		Электрочайник,	1		
30	ПМ-02	Вертикальный подъемник для инвалидов ПМ-02	1	80	
31	DBII-150F	Весы, наибольшей предел взвешивания 150кг	1	12,7	
32	OXLIFT TX15-Easy -Li-ion	Электротележка самоходная	1	123	
33	DB 20	Тележка ручная гидравлическая рохля	1	60	
34	Simpla 61 BT	Поломоечная машина Comac Simpla 61 BT	2	233	
35	BRADIMAN 300	Пресс для отходов BRADIMAN 300	1	1600	
36	MRT Эссен 1 Му (180-50-50)	Шкаф для хранения моющих средств	2	35	
37	RL-44 QEUS	Холодильник бытовой Samsung RL-44 QEUS	2	78	
38	PC X 100	Металлодетектор арочный Блокпост PC X 100	6	66	
39	P102D	Блендер MACAP P102D нержавеющий	4		
40	GCM-322	Кофеварочная машина GASTRORAG GCM-322	4		
41		Электропопотенце	17		
42	B-320	Электрический Бункер для хранения льда	4	34	
43	Genius VISION 60 N	Винный холодильный шкаф	3		
44		Барная стойка с подсветкой	2		
45	HKN-IMF15	Льдогенератор Hurakan HKN-IMF15	4	12	
46	IC-CE180	Мельница для льда GASTRORAG IC-CE180	4		
47	MS2000	Мини ротор MotorScrubber MS2000	4	1,5	
48	DBR12	Акустика Yamaha DBR12	18	15.8	
49	JC8781	Охладитель бутылок Gastrorag JC8781	4		
50	LION 500 H	Подметальная машина Portotecnica LION 500 H	2	78	
51	FLOORMAC	Полотер CLEANFIX FLOORMAC	2	13	
52	VC-3/100TR	Профессиональный пылеводосос	2		
53	CT-1209 Black	Соковыжималка CENTEK CT-1209 Black	4		
54	НБМС3-6/5	Столик встраиваемый в барную стойку закрытый с распашными дверцами HICOLD НБМС3-6/5	4		
55	НБМКБ-6/5Б	Столик встраиваемый в барную стойку открытый для бакалов HICOLD НБМКБ-6/5Б	4		
56	Миранда ВС 8-200	Холодильный бонет АРИАДА Миранда ВС 8-200	1	165	
57	JC-128	Холодильный шкаф для вина встраиваемый в барную стойку JC-128	4		
58	Капри 1,12СК Купе статика	Холодильный шкаф Капри 1,12СК Купе статика	3		
59	НБМКС-12/6БПК	Барная станция HICOLD НБМКС-12/6БПК встраиваемый в барную стойку	4		
60		Стойка ресепшен	1		
61					
62					
63					

Изм.	Кол. уч.	Лист	№ док.	Подп.	Дата
Разработал		Краснов			02.20
Проверил		Комаров			02.20
Н.контр.		Комаров			02.20

Строительство здания развлекательного комплекса

Строительство корпуса 1

Стадия	Лист	Листов
П	1	

План цокольного этажа на отметке -4.870

Взам. инв. № | Подп. и дата | Инв. № подл.

Копировал | А1