




Развертка стены по оси И.

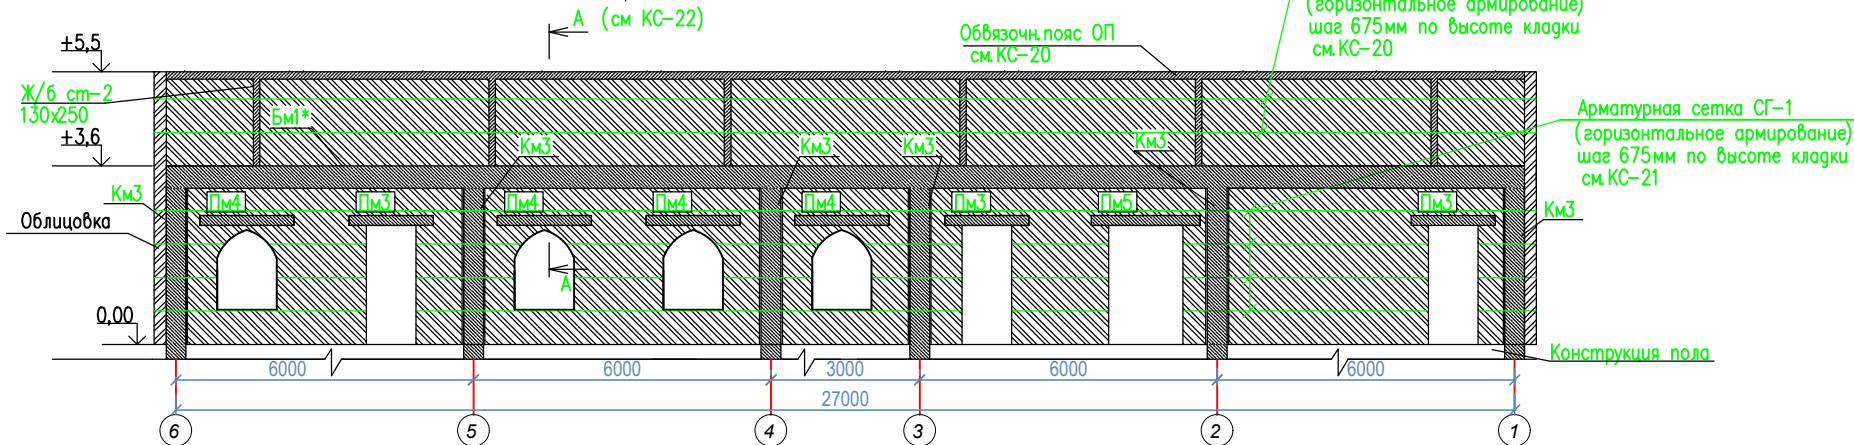

Развертка стены по оси Б

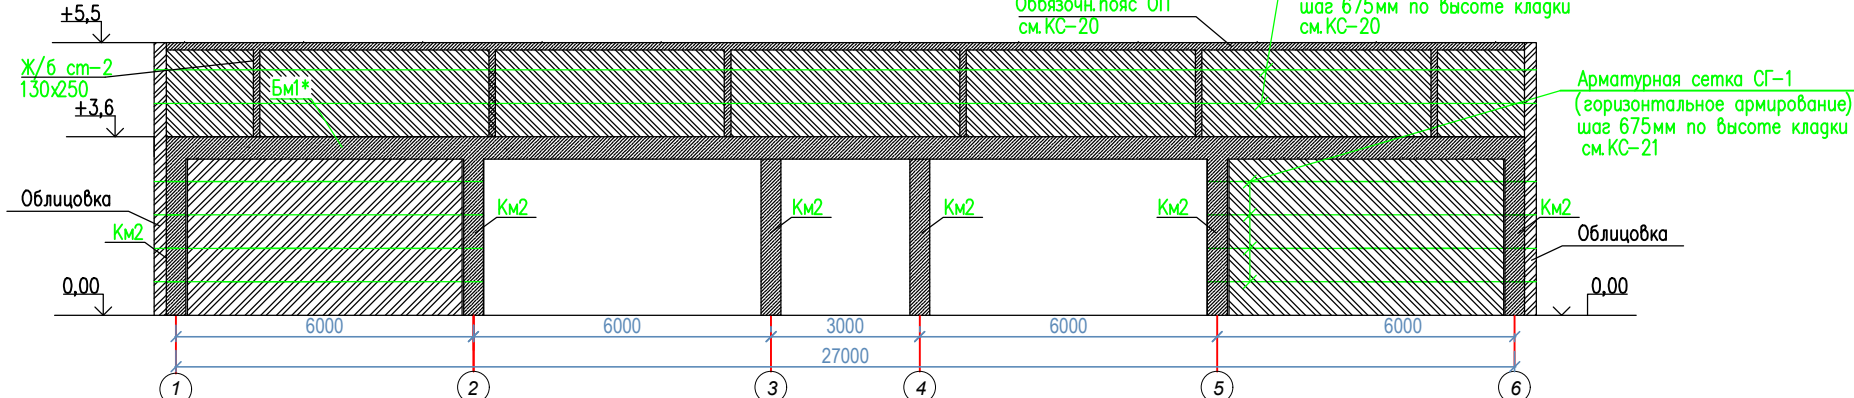

Развертка стены по оси А

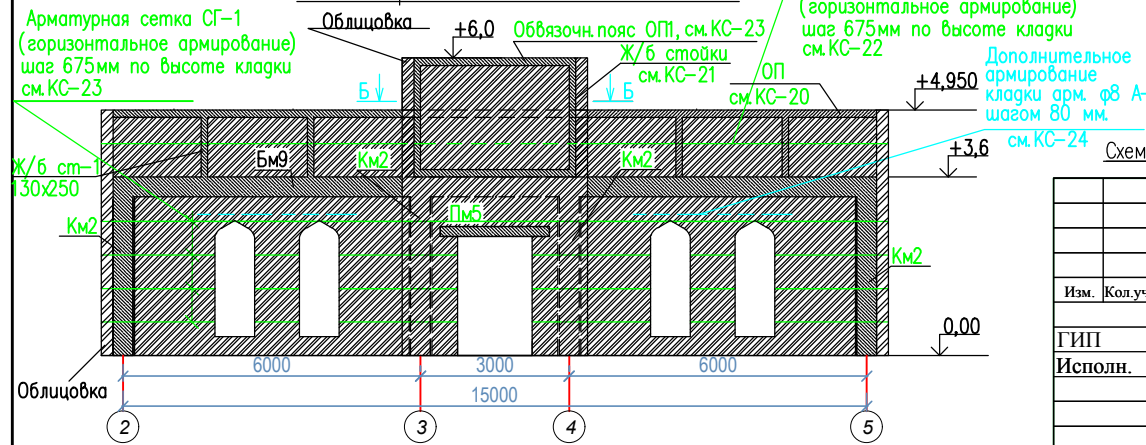

Развертка стены с лицевой стороны показана без облицовки

Схема армир-я Ж/б ст-1, Ж/б ст-2, Ж/б ст-3 аналогична арм-нию ж/б ст на КС-23

|         |         |      |       |         |      |   |      |        |
|---------|---------|------|-------|---------|------|---|------|--------|
|         |         |      |       |         |      | КС  |      |        |
|         |         |      |       |         |      | Ташкентская область. Бекабадский район. г.Зафар. Зона отдыха. |      |        |
| Изм.    | Кол.уч. | Лист | Ндок. | Подпись | Дата | Кафе  |      |        |
| ГИП     |         |      |       |         |      | Стадия  | Лист | Листов |
| Исполн. |         |      |       |         |      | РП  | 19   |        |
|         |         |      |       |         |      | Развертка стены по осям А, Б, И                               |      |        |