


План помещений на отм. 0,00. М 1:100

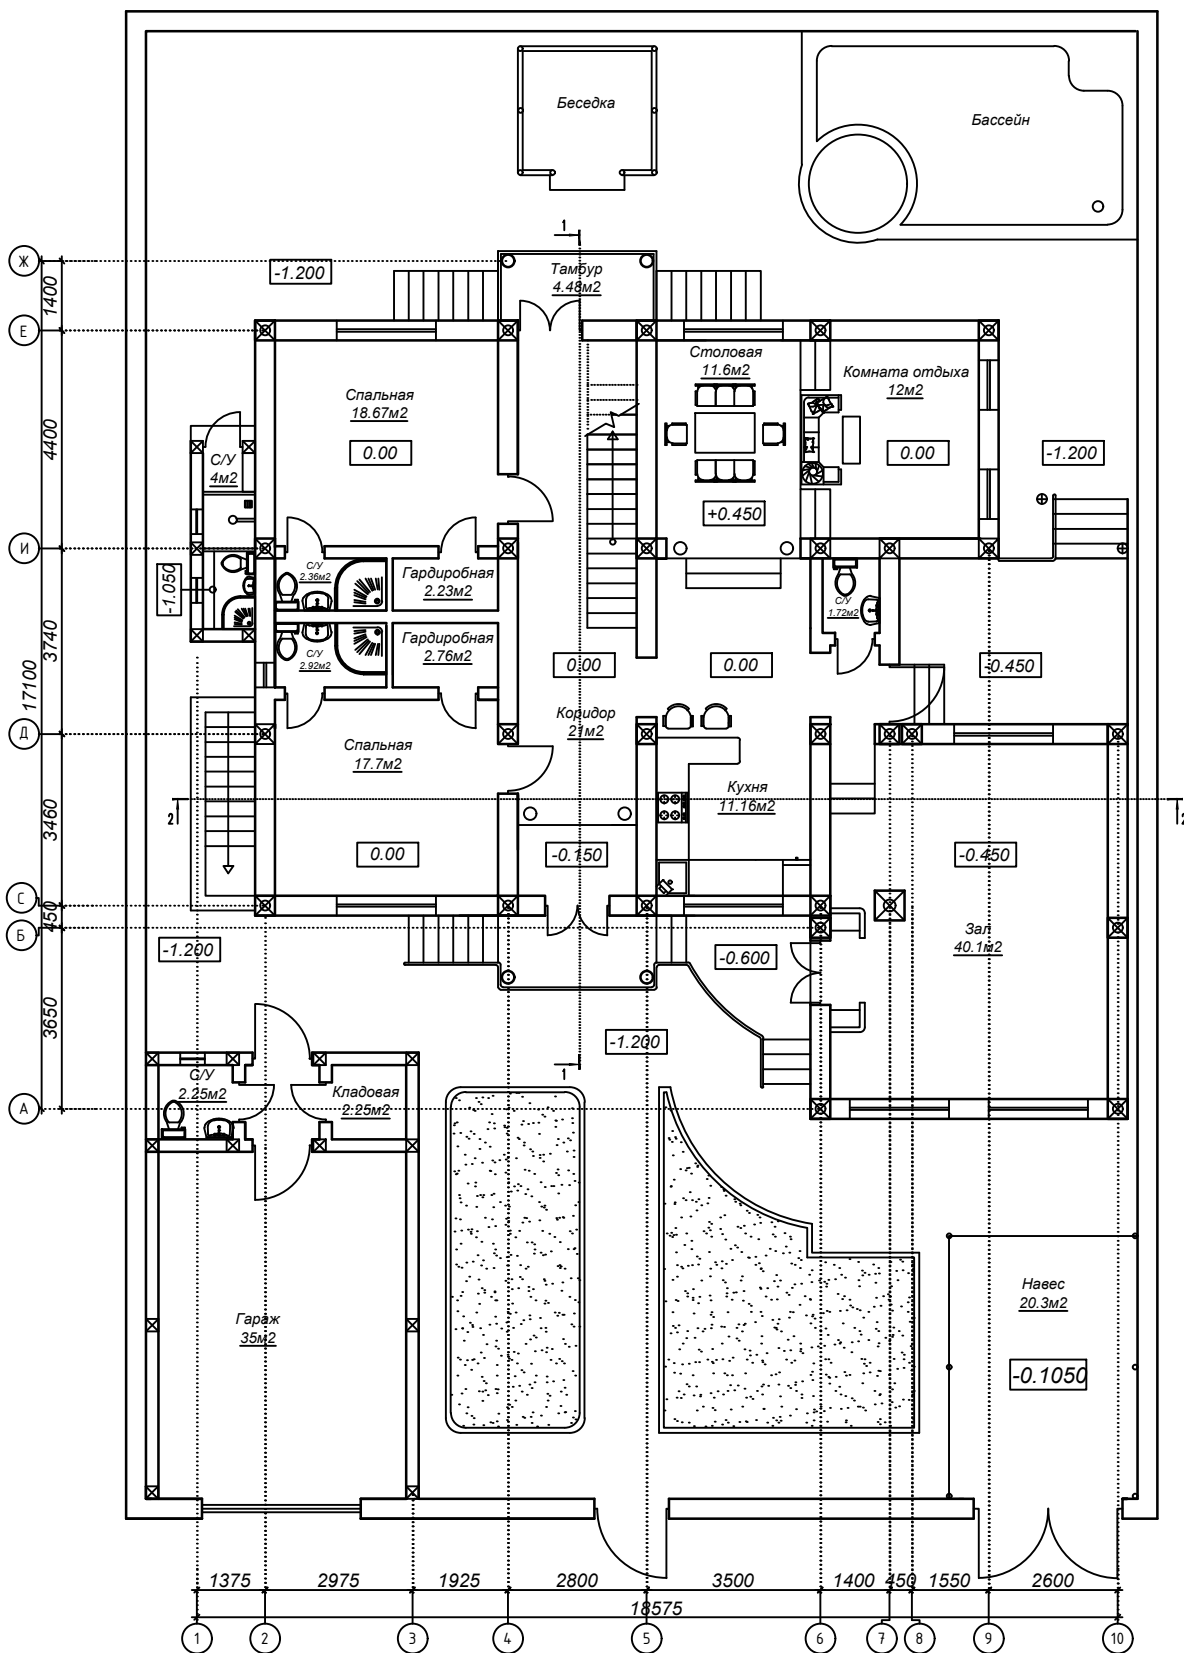

| | | | | | | |
|------------------------------|---------|------|--------|---------|------|-----------|
| | | | | | РП | 2014 г |
| Изм. | Кол.уч. | Лист | № Док. | Подпись | Дата | |
| Гл.арх.пр | | | | | | Жилой дом |
| Исполнитель | | | | | | Стадия РП |
| | | | | | | Лист 2 |
| | | | | | | Листов 22 |
| План помещений на отм. 0,00. | | | | | | |