Воздухопроводные сети на ст. Восточная

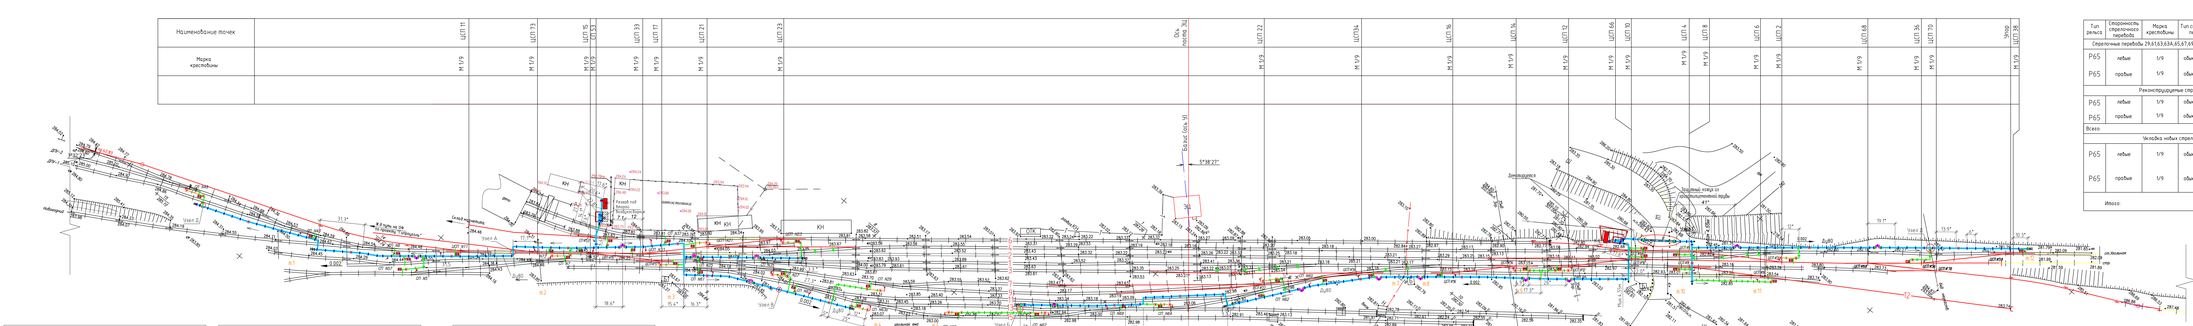
Наименование точек
Марка крестовины
ЦСП 11
ЦСП 13
ЦСП 15
ЦСП 33
ЦСП 17
ЦСП 21
ЦСП 23
Ось пути №2
ЦСП 22
ЦСП 24
ЦСП 26
ЦСП 25
ЦСП 12
ЦСП 16
ЦСП 10
ЦСП 4
ЦСП 8
ЦСП 6
ЦСП 2
ЦСП 68
ЦСП 36
ЦСП 70
Упор
ЦСП 38
М 1/9
КН
Узел А
Узел Б
Узел В
Узел Г
Узел Д
Ось пути №1
Стрелочный перевод Р65 1/9 прав.
Стрелочный перевод Р65 1/9 лев.