


Согласовано

Интв. № подл.	Подп. и дата	Взам. инв. №

Изм.	Кол.уч	Лист	№ док.	Подп.	Дата				
Разраб.						Паспорт лицевых фасадов здания	Стадия	Лист	Листов
ГИП									
Н. контр.						Фасад № 1. Лицевой западный М 1:100			

Копировал

Формат А3

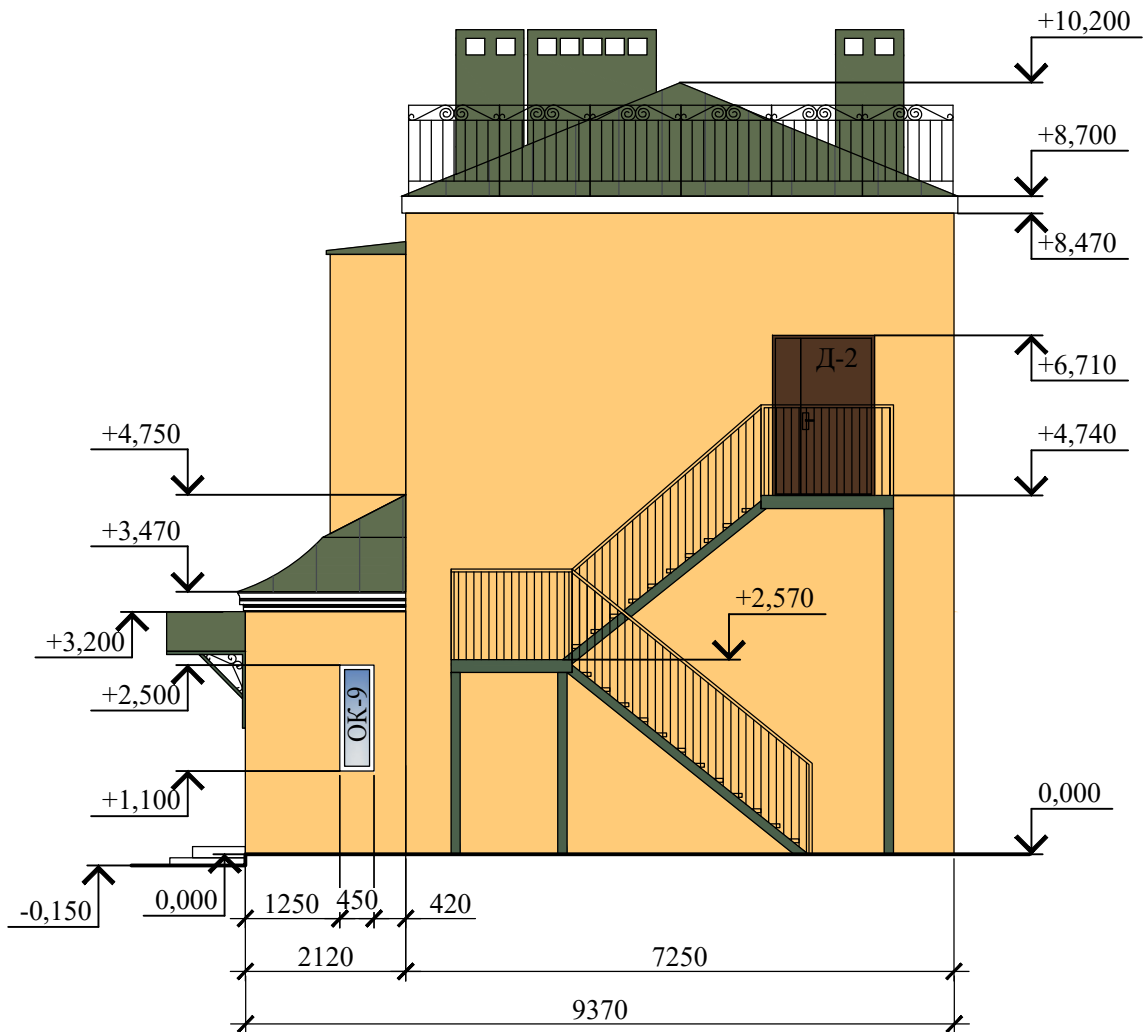

Согласовано

Взам. инв. №

Подп. и дата


Инв. № подл.

Изм.	Кол.уч.	Лист	№ док.	Подп.	Дата

Паспорт лицевых фасадов здания

Фасад № 2. Лицевой северный
М 1:100


Стадия	Лист	Листов

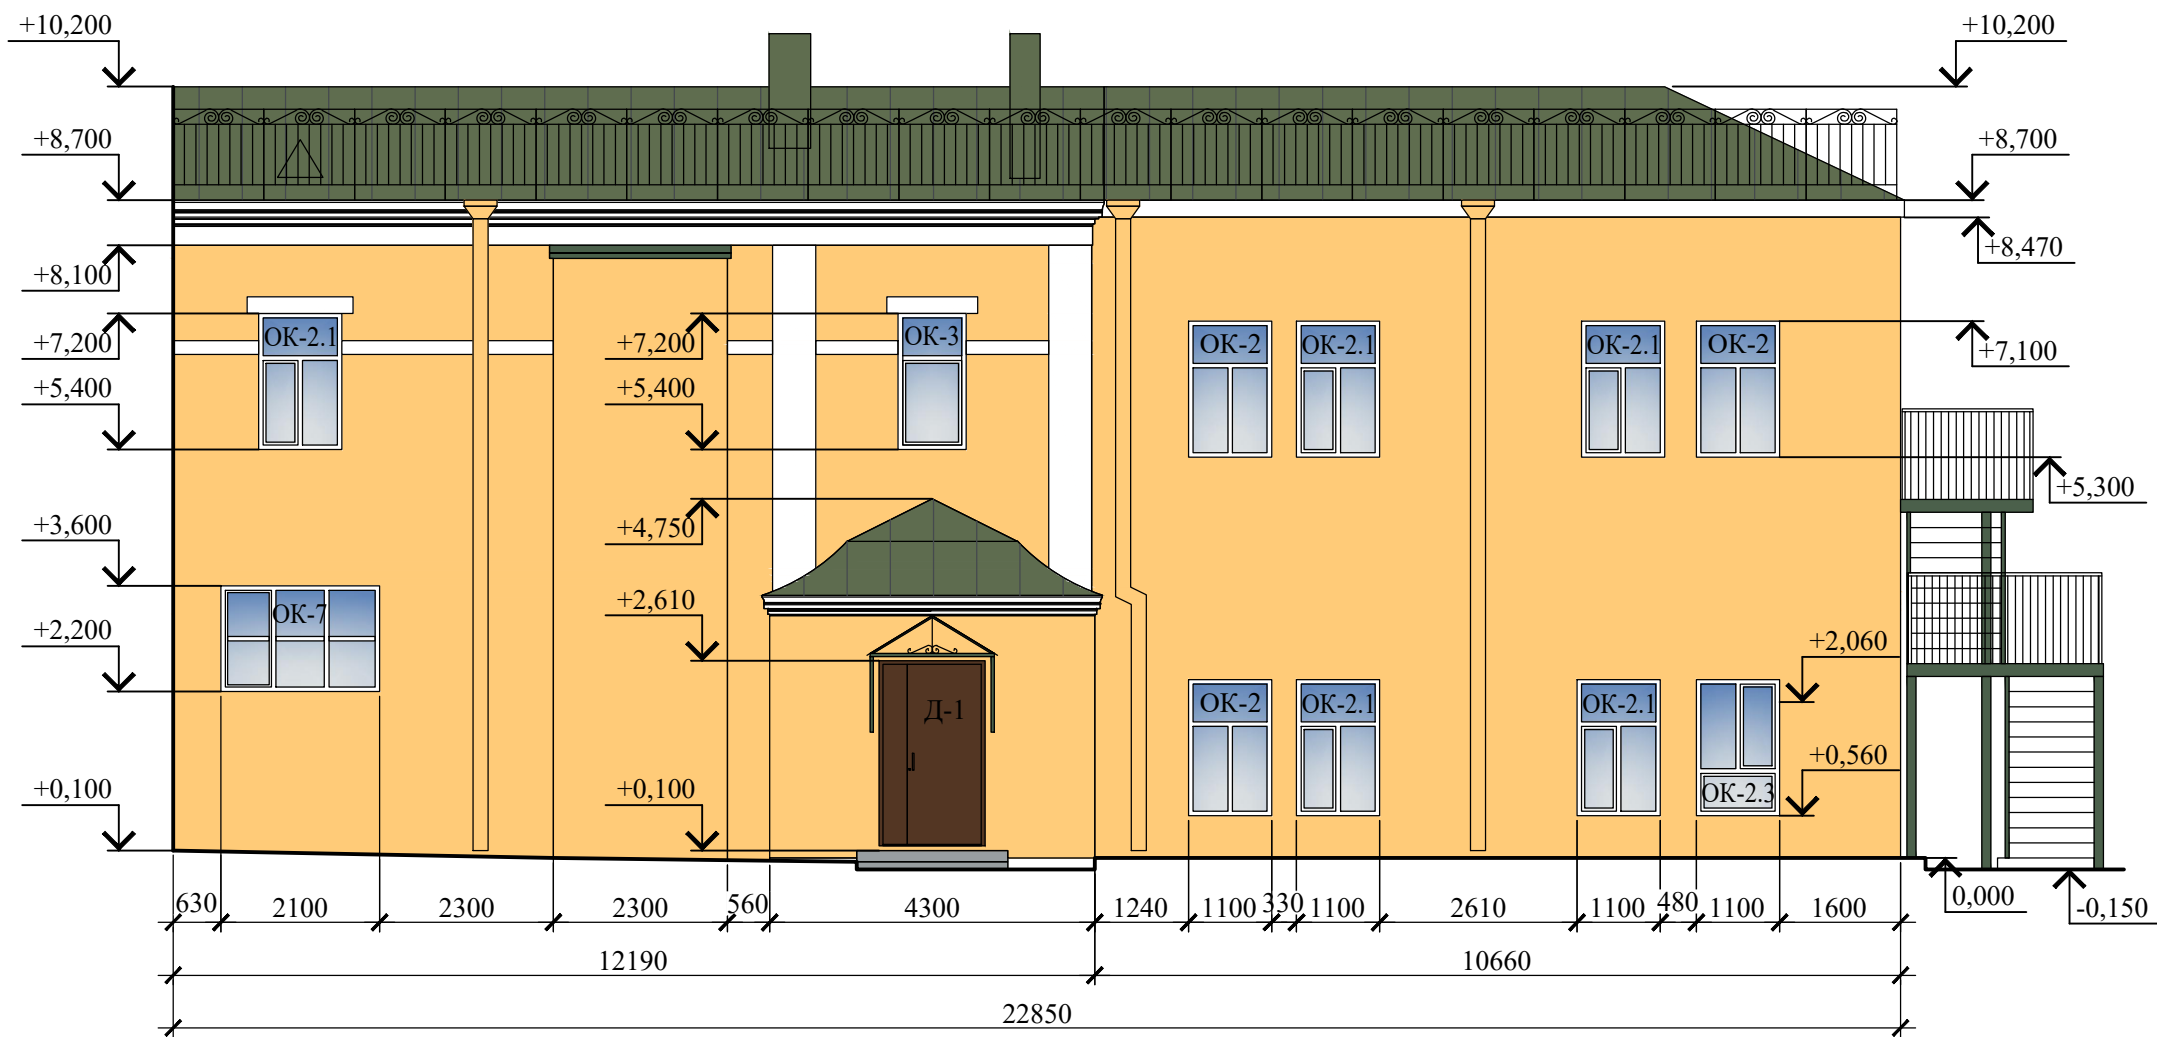

Согласовано

Инов. № подл.	Подп. и дата	Взам. инв. №

Изм.	Кол.уч	Лист	№ док.	Подп.	Дата				
Разраб.						Паспорт лицевых фасадов здания	Стадия	Лист	Листов
ГИП									
Н. контр.									
						Фасад № 3. Лицевой восточный М 1:100			

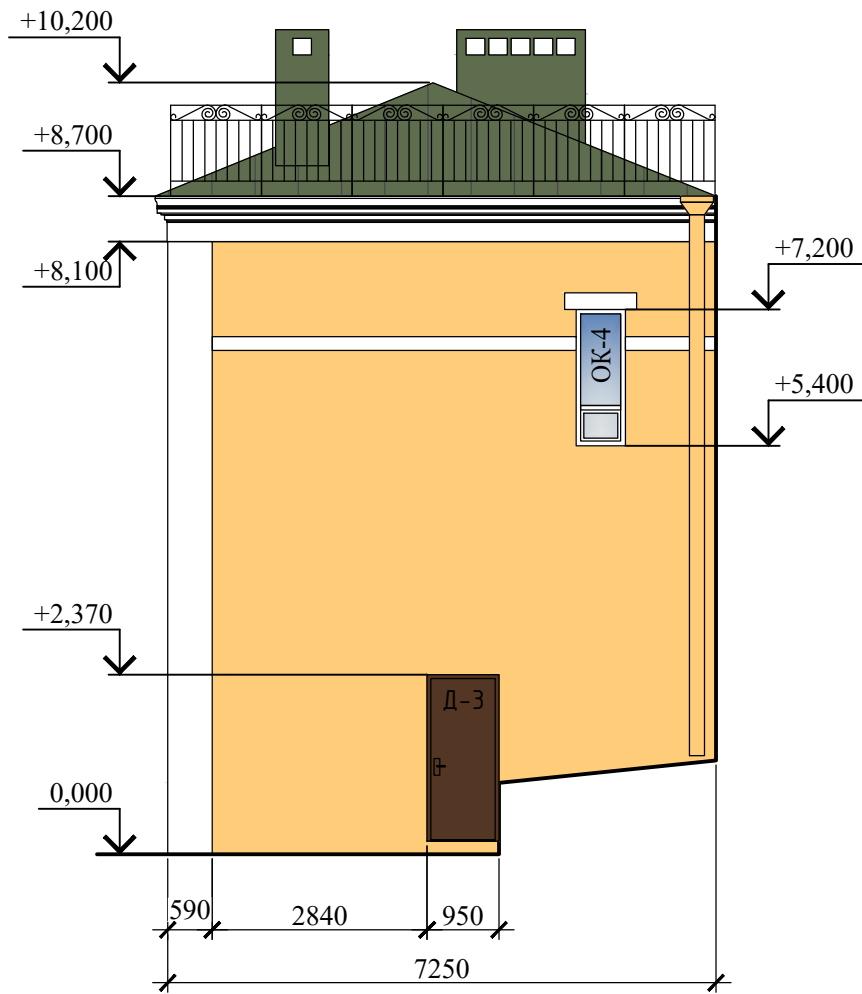

Согласовано

Инд. № подл.	
Подп. и дата	
Взам. инв. №	

Изм.	Кол.уч.	Лист	№ док.	Подп.	Дата

Паспорт лицевых фасадов здания			Стадия	Лист	Листов
Фасад № 4. Лицевой южный М 1:100					