План на отм. +5,000 между осями 6–23

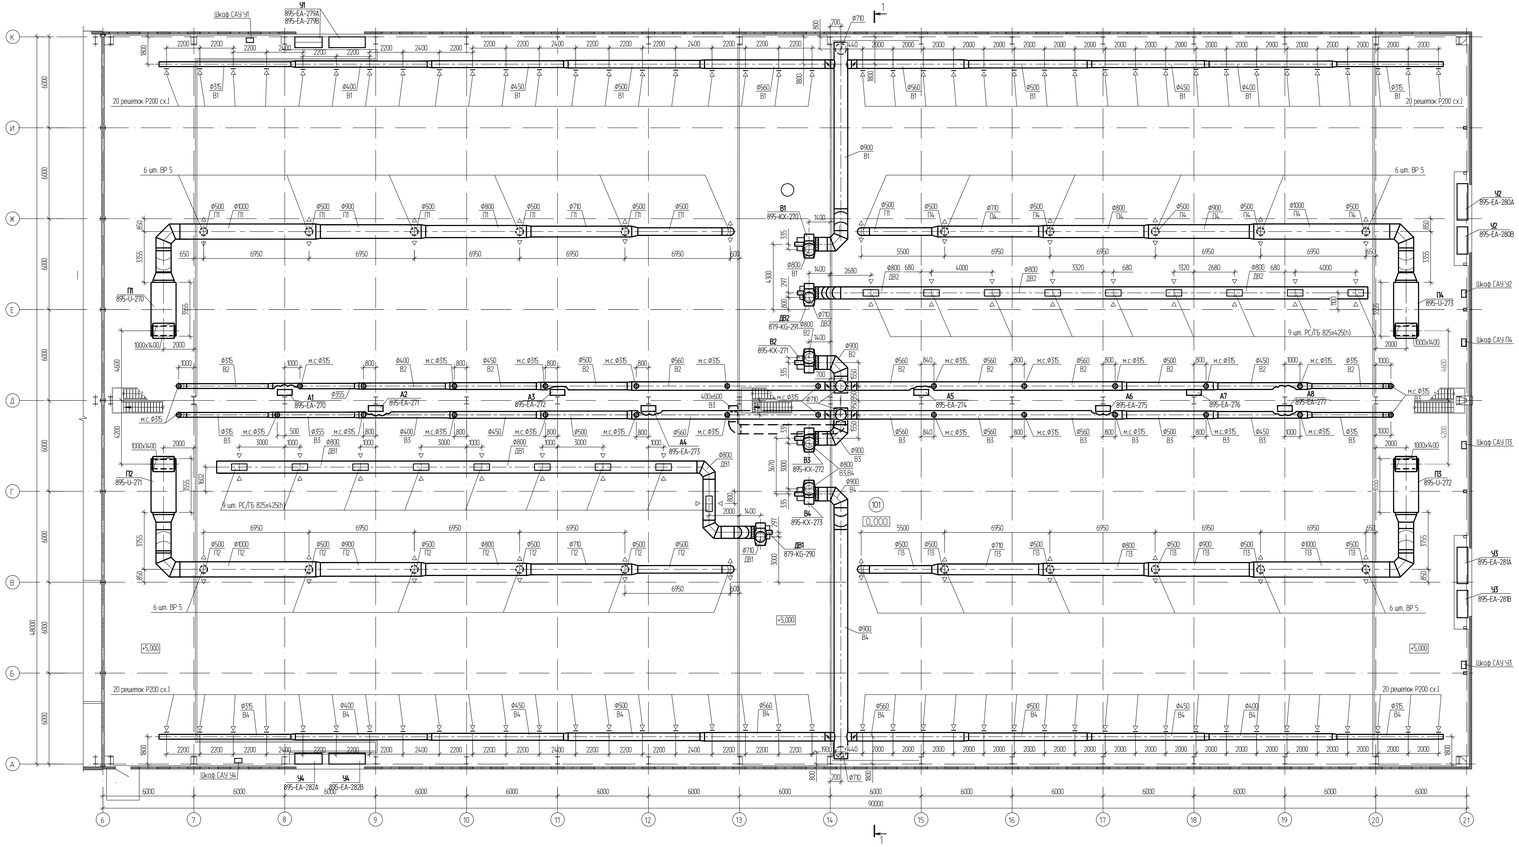

Экспликация помещений

Номер помещения	Наименование	Площадь, м²	Категория помещения
101	Помещение стоянки машин	4896,0	В1
106	Участок технического обслуживания и текущего ремонта машин	883,0	В2

Разрез 1-1

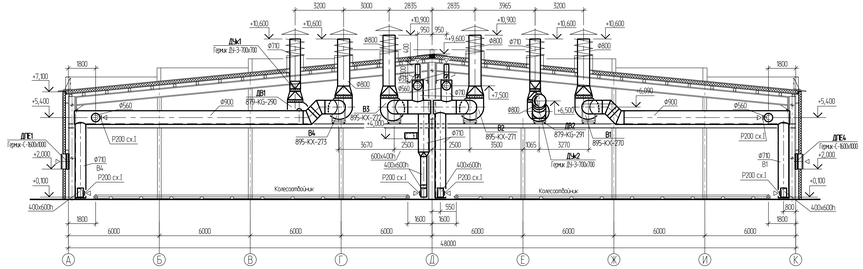

Изм.	Кол.уч.	Лист	N док.	Подпись	Дата	Корпус ТО и ТР автотранспорта и спецтехники с отапливаемой стоянкой на 60 единиц	Стадия	Лист	Листов
Разраб.								5	
Проверил									
Нач. гр.									
Н.контр.						Вентиляция. План на отм. +5,000 между осями 6–23			
Гл.инж.									

1:100

Формат А2х4

Согласовано

Взам. инв. №

Подпись и дата

Инв. № подл.