План на отм. 0.000

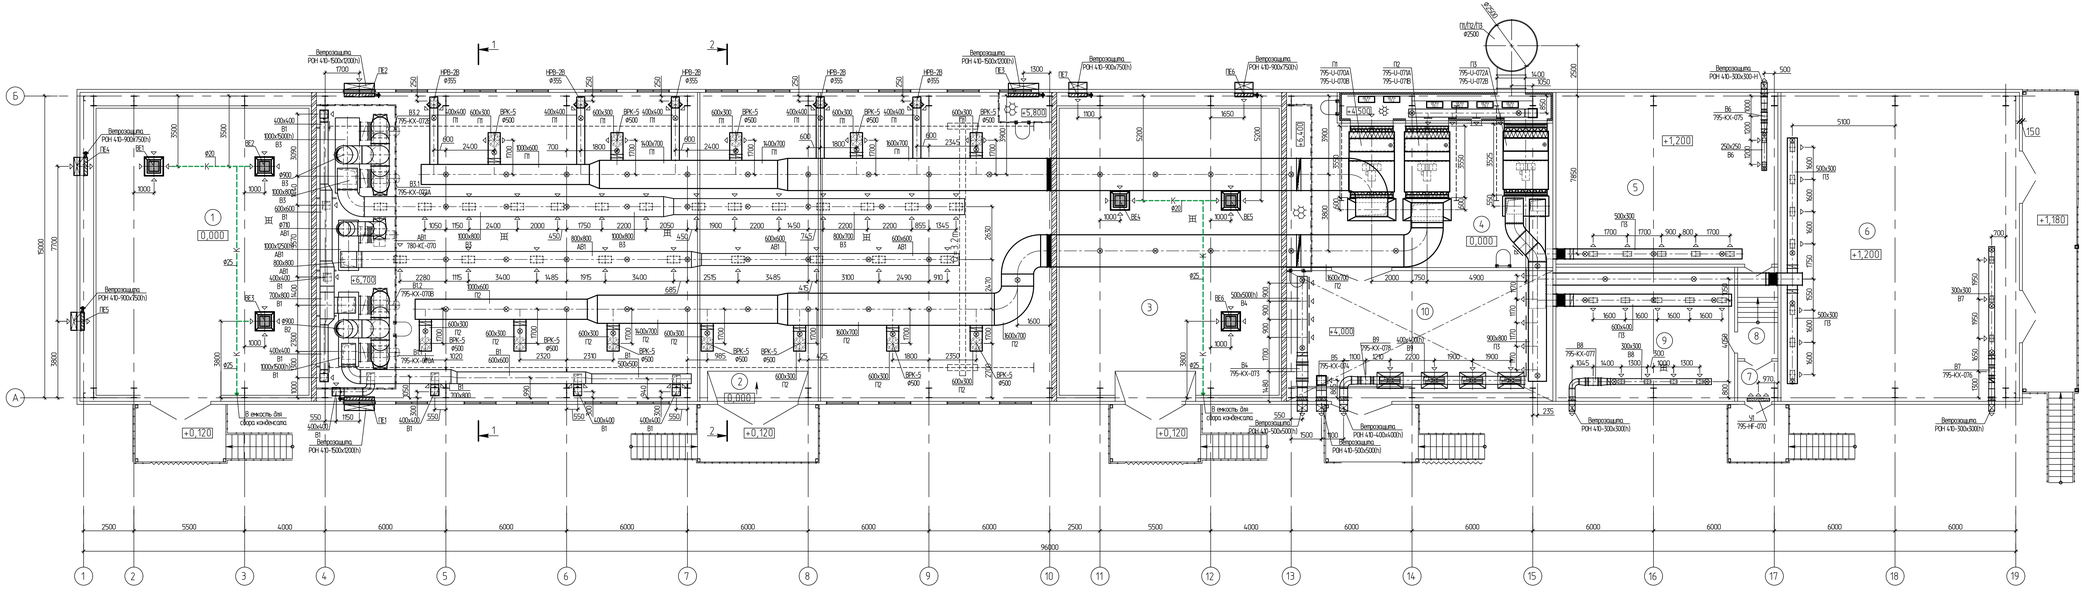

Экспликация помещений

Номер помещения	Наименование	Площадь кв.м	Кат. помещения
1	Помещение огневого оборудования	176.64	Г
2	Помещение насосной	561.10	А
3	Помещение огневого оборудования	171.57	Г
4	Венткамера приточная	115.23	В4
5	Аппаратная	94,19	В3
6	Помещение (КТП)	182,00	В3
7	Тамбур	4,00	
8	Коридор	9,10	
9	Помещение пенного пожаротушения	59,22	В4
10	Тепловой пункт	85.99	Д

Согласовано

Инв.№ подл. | Подпись и дата | Взам.инв.№

Изм.	Кол.уч.	Лист	№док.	Подпись	Дата
Разраб.					
Проверил					
Нач.отд.					
Н.контр.					
Гл.спец.					

Установка регенерации метанола
Производственное здание

Стадия	Лист	Листов
	2	

Вентиляция
План на отм. 0.000

1:100

Формат А2х3