
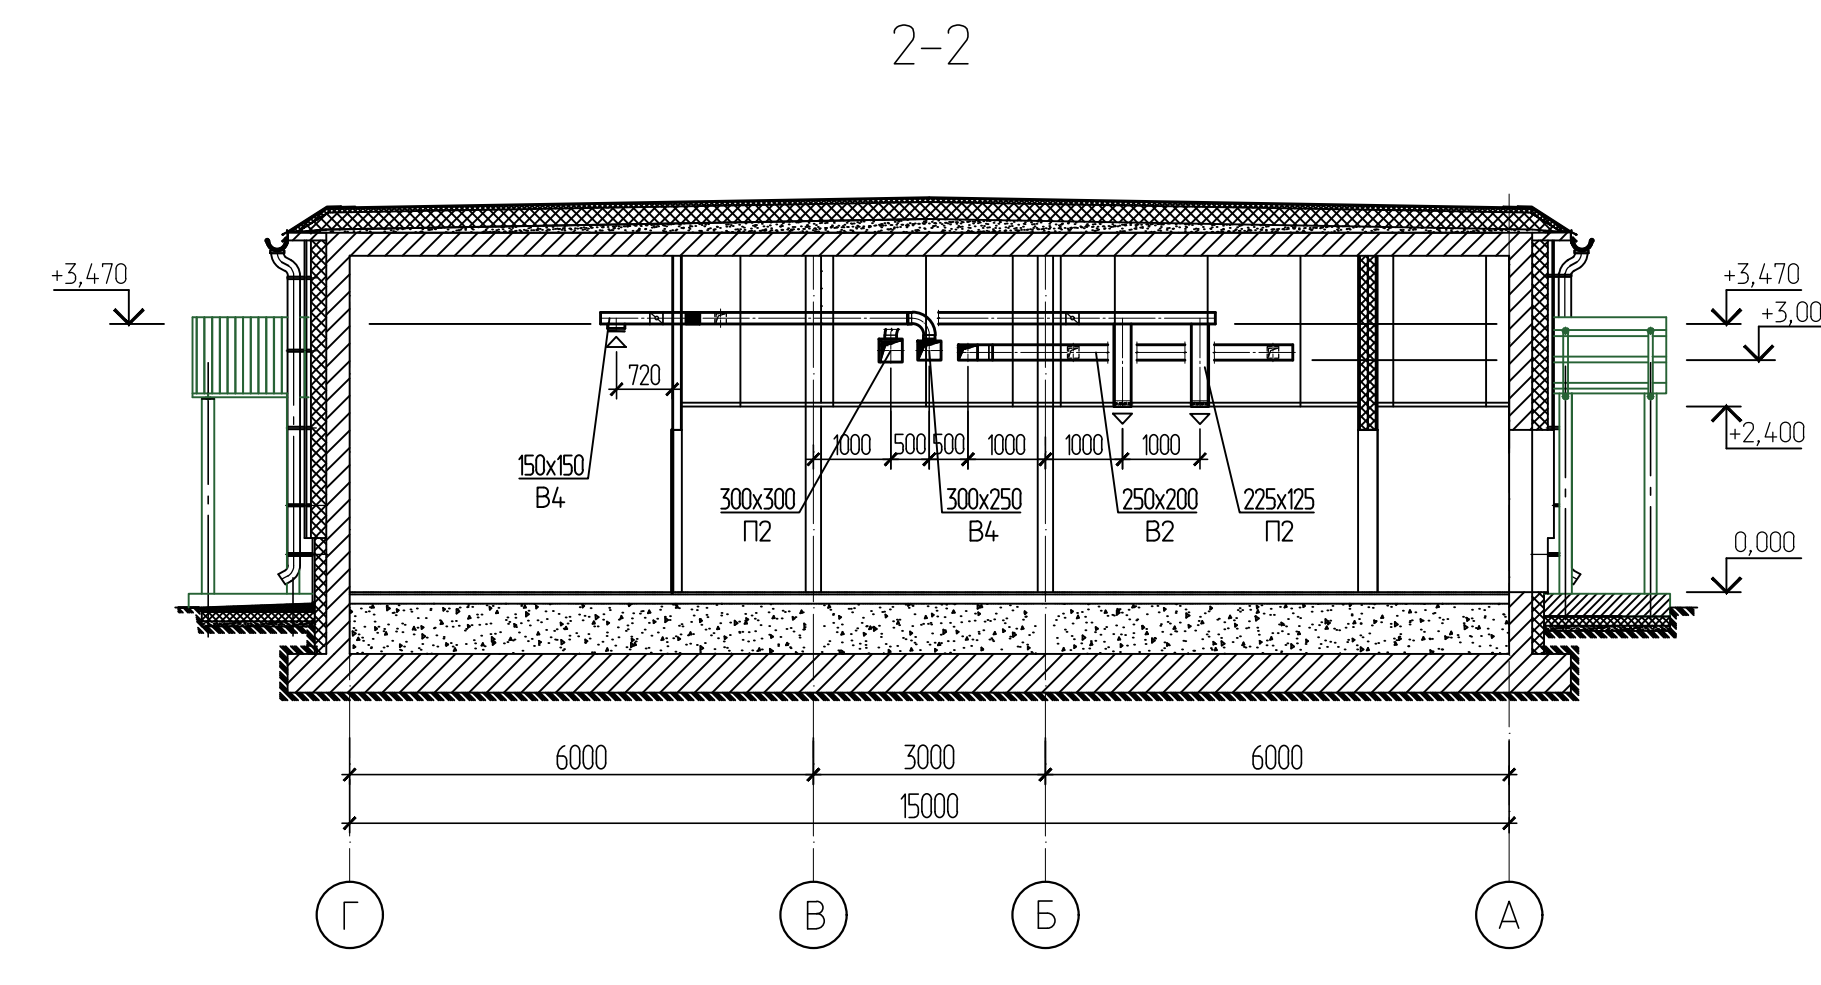


Номер помещения	Наименование	Площадь м <sup>2</sup>	Кат. помещения
1	Аппаратная	70,2	В3
2	Серверная связи	51,4	В4
3	Электрощитовая	52,0	В3
4	Фармакамера	7,0	
5	Венткамера приточная	46,8	В4
6	Тамбур	2,8	
7	Тамбур	3,0	
8	Комната приема пищи	19,2	
9	Помещение хозяйственного инвентаря	11,7	В4
10	Помещение побывательной насосной станции питьевого водоснабжения	26,9	В4
11	Холл	7,6	
12	Тамбур	3,9	
13	Помещение досмотра	8,0	
14	Помещение контрольно-пропускного пункта	18,1	
15	Тамбур	4,6	
16	Холл	11,9	
17	Тамбур санузла	7,9	
18	Санузел	5,3	
19	Помещение уборочного инвентаря	4,1	
20	Коридор	136,0	
21	Мастерская КИПиА	13,7	В3
22	Кладовая КИПиА	4,8	В4
23	Вытяжная венткамера	49,9	В3
24	Операторный зал	89,0	В3
25	Вытяжная венткамера	19,1	В3
26	Фармакамера	4,0	
27	Инженерная комната	28,0	В3
28	Серверная АСУ	33,0	В3

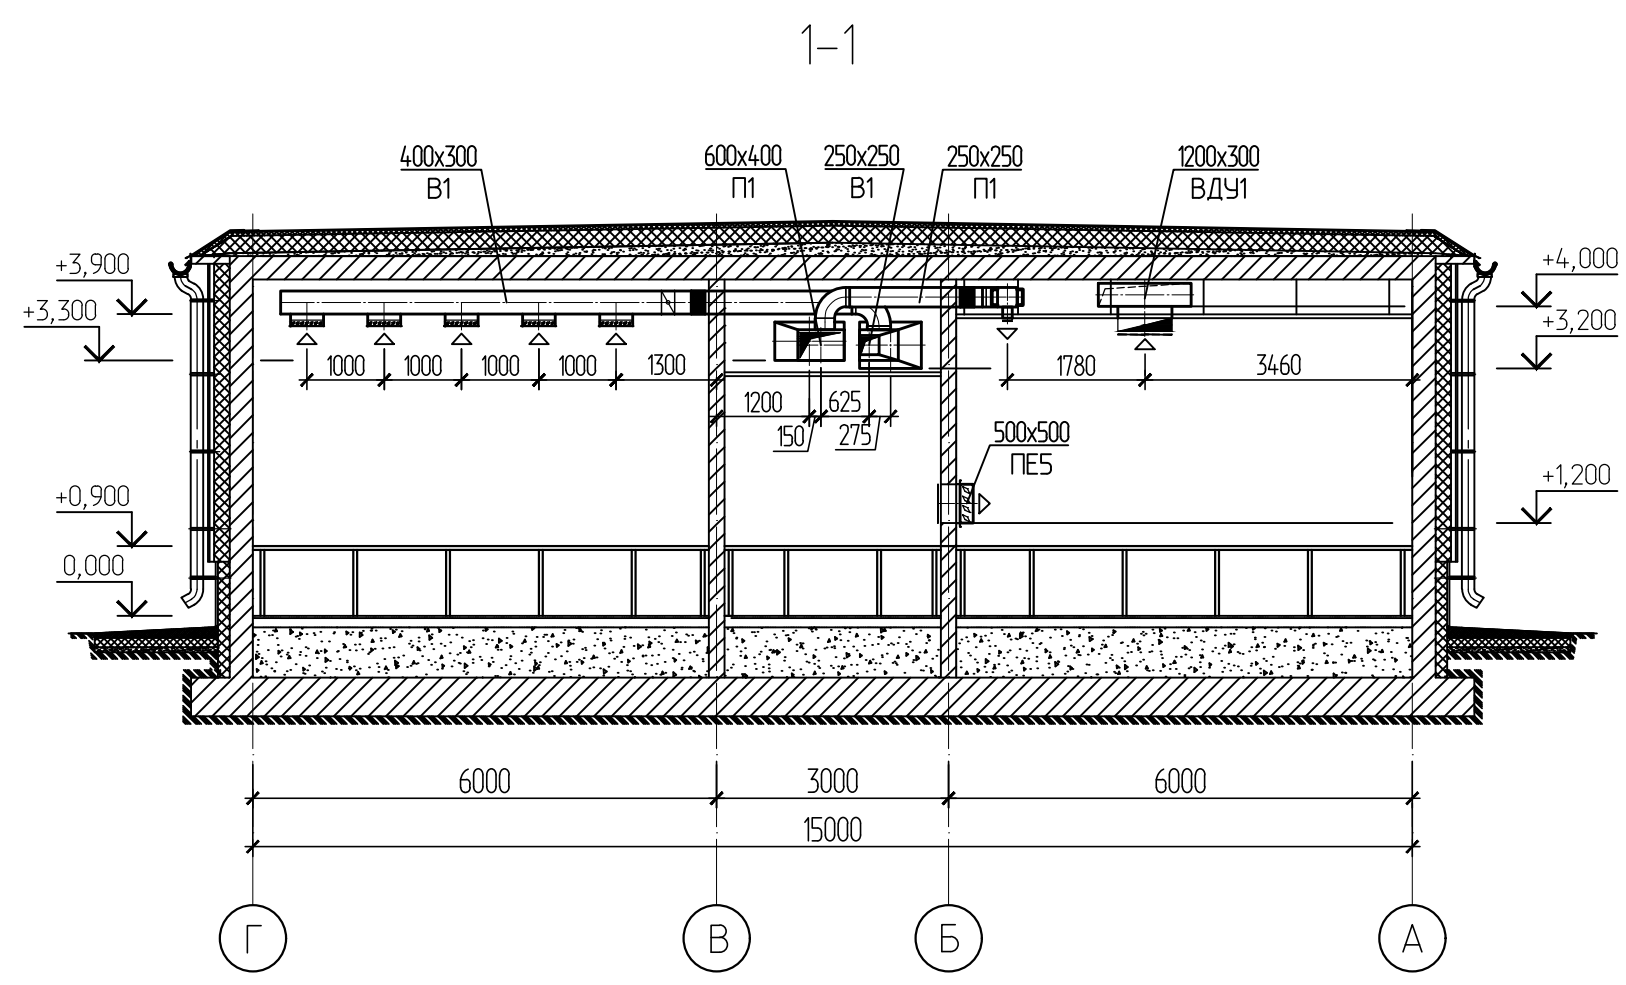

Создано  
Визуализация  
Получить и скачать  
1740. №Продл. /

Изм.	Кол. ч.	Лист	№ вкл.	Подп.	Дата
Разраб.					
Проверил					
Заб. гр.					
Н.контр.					
Гл. спец.					

Операторная			Стандия	Лист	Листов
Вентиляция				3	
План на отм. 0.000					
Разрезы 1-1, 2-2					

1:100  
Формат А1