
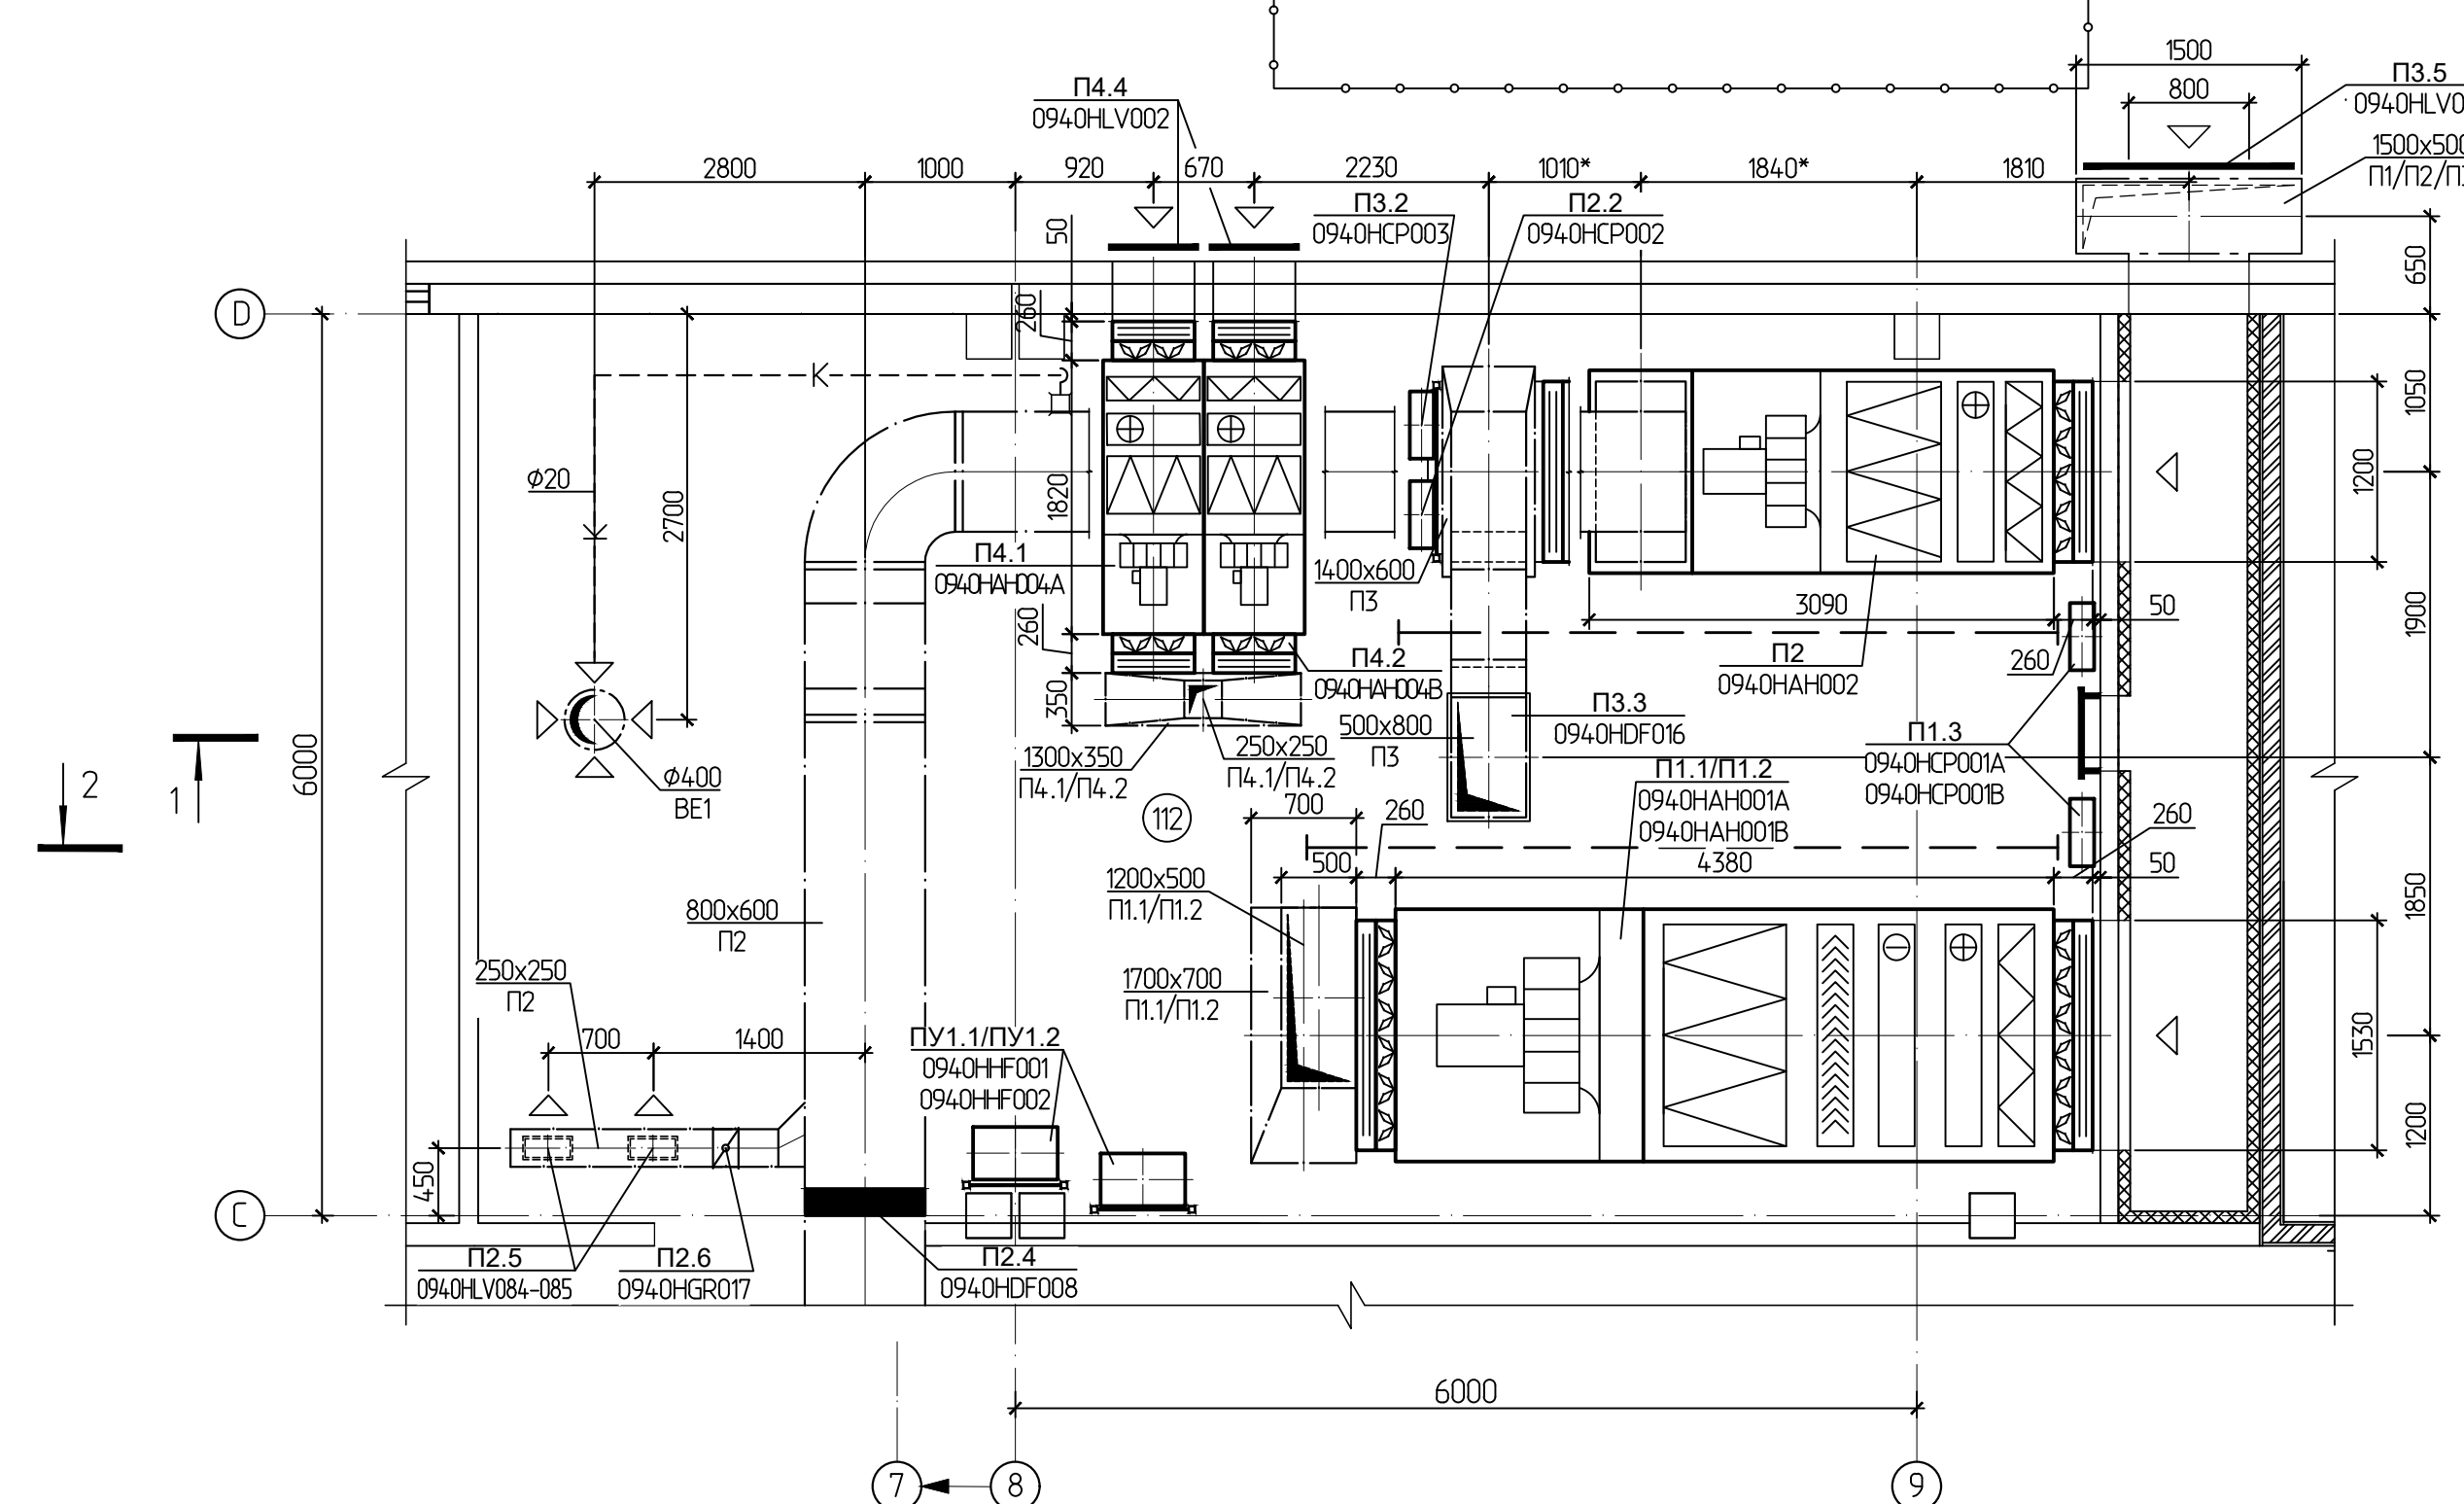


Фрагмент плана на отм. 0.000
Fragment the plan at elev. 0.000

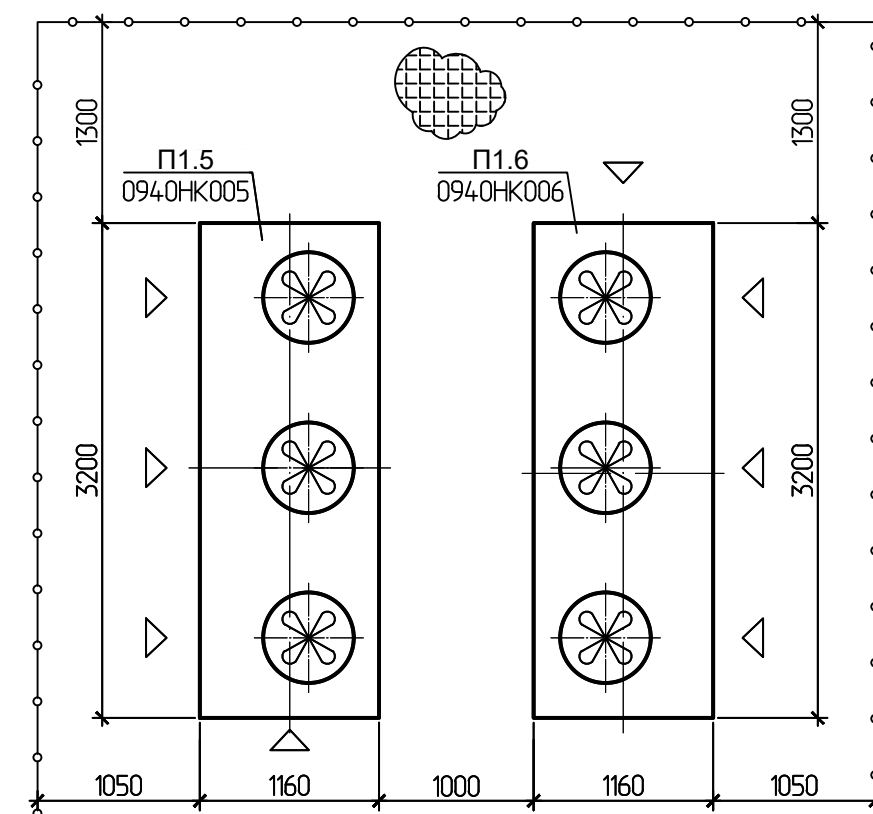


Спецификация отопительно-вентиляционного оборудования
Specification heating and ventilation equipment


Спецификация отопительно-вентиляционного оборудования
Specification heating and ventilation equipment

Спецификация отопительно-вентиляционного оборудования
Specification heating and ventilation equipment

2-2

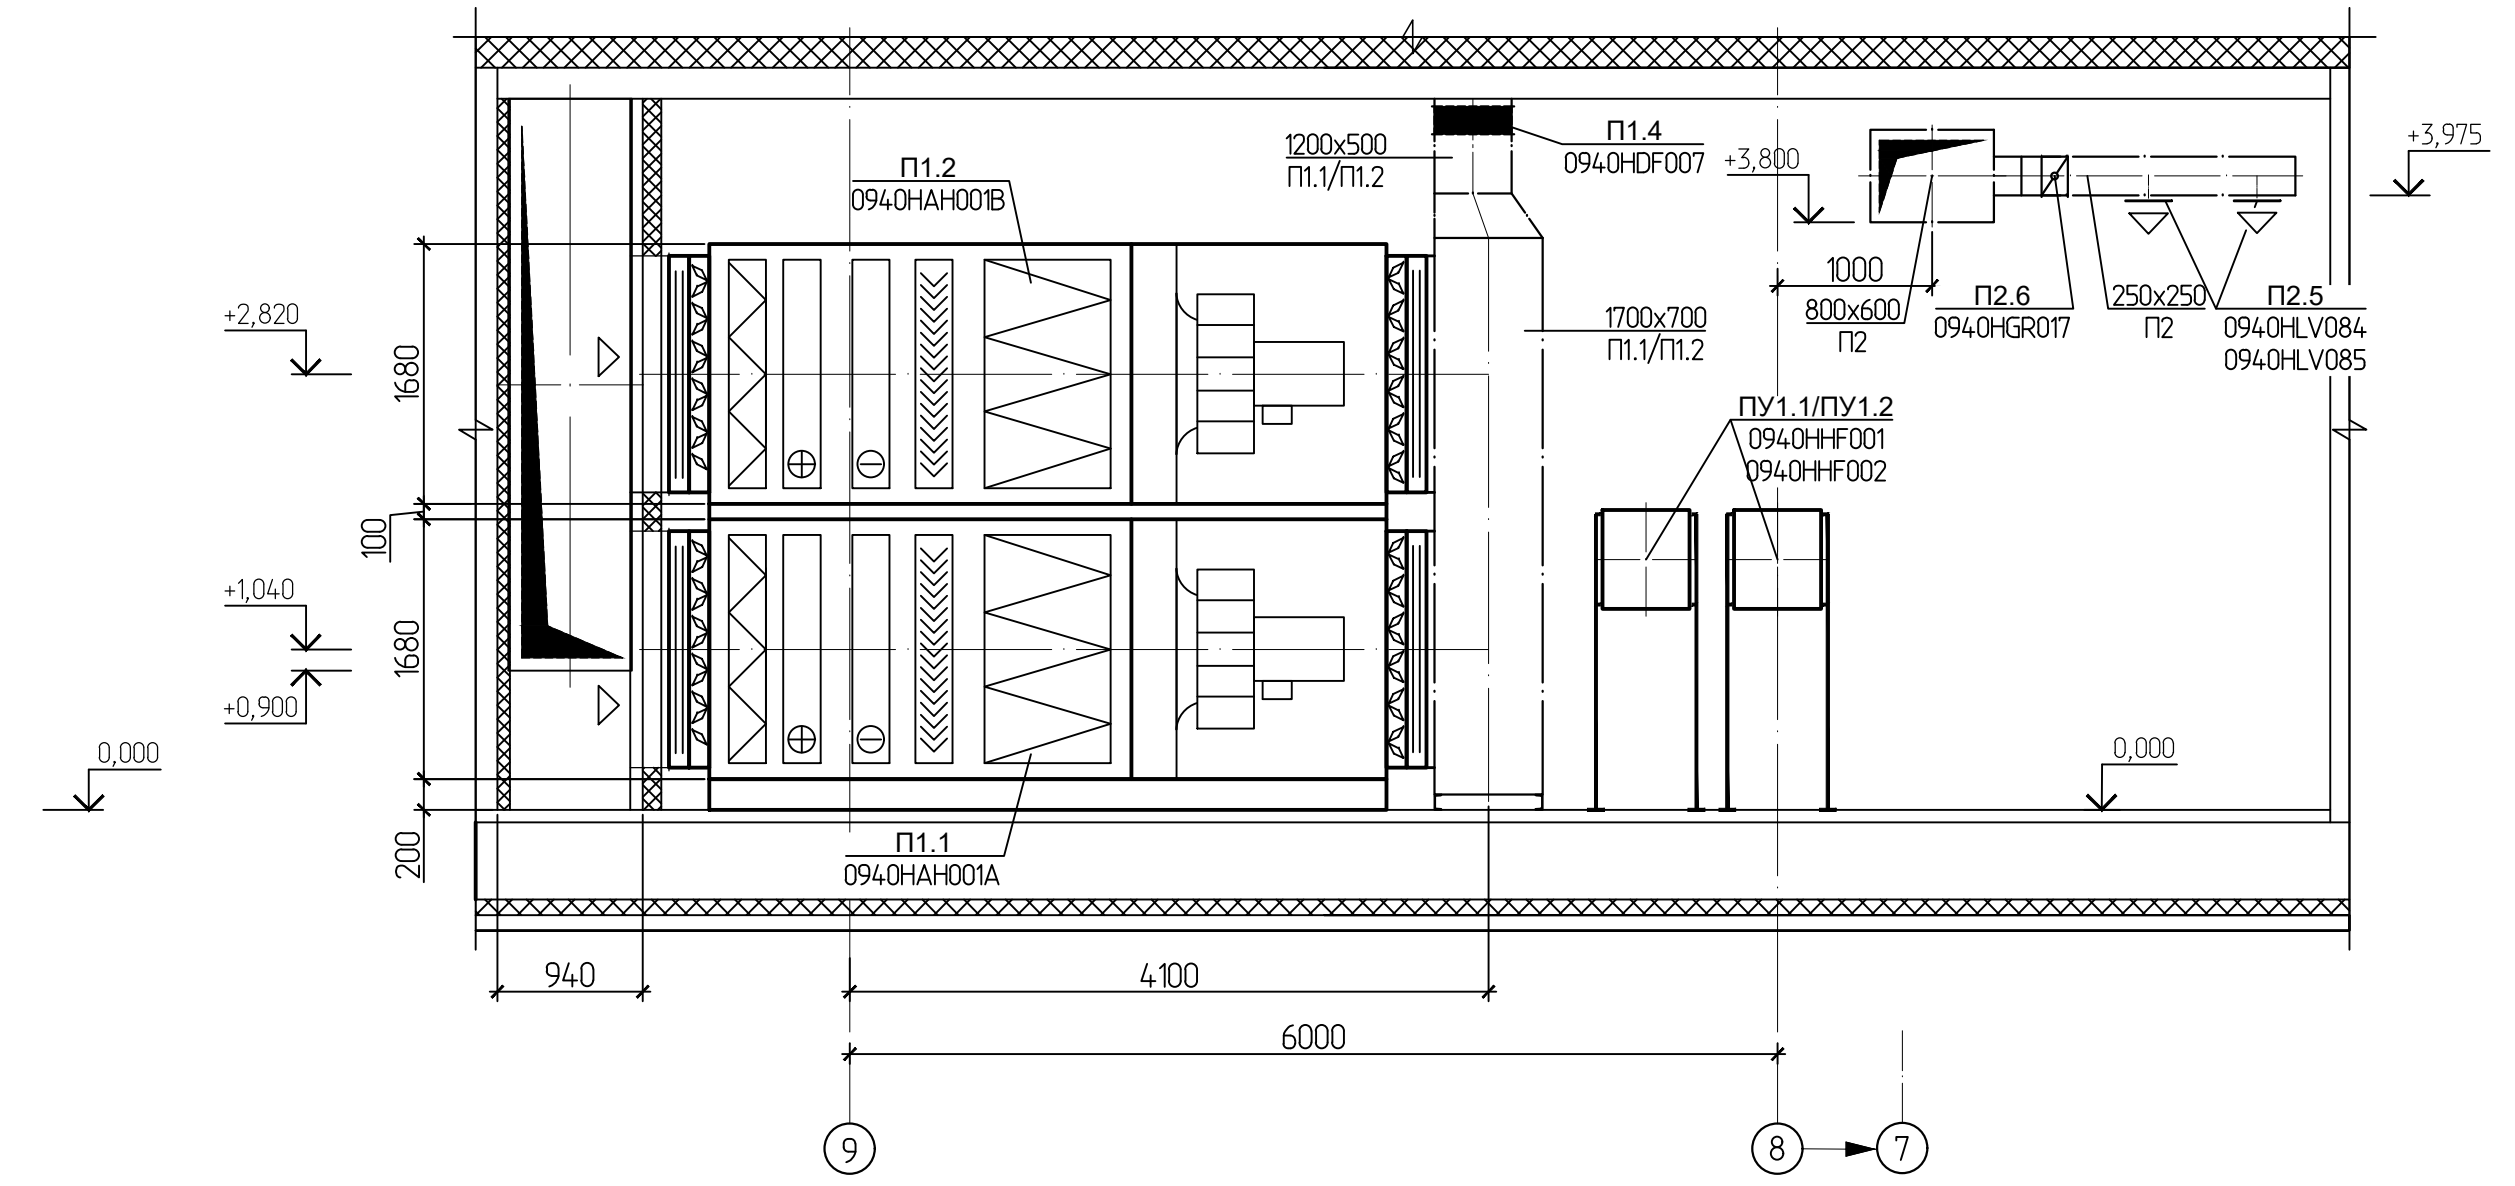

1-1

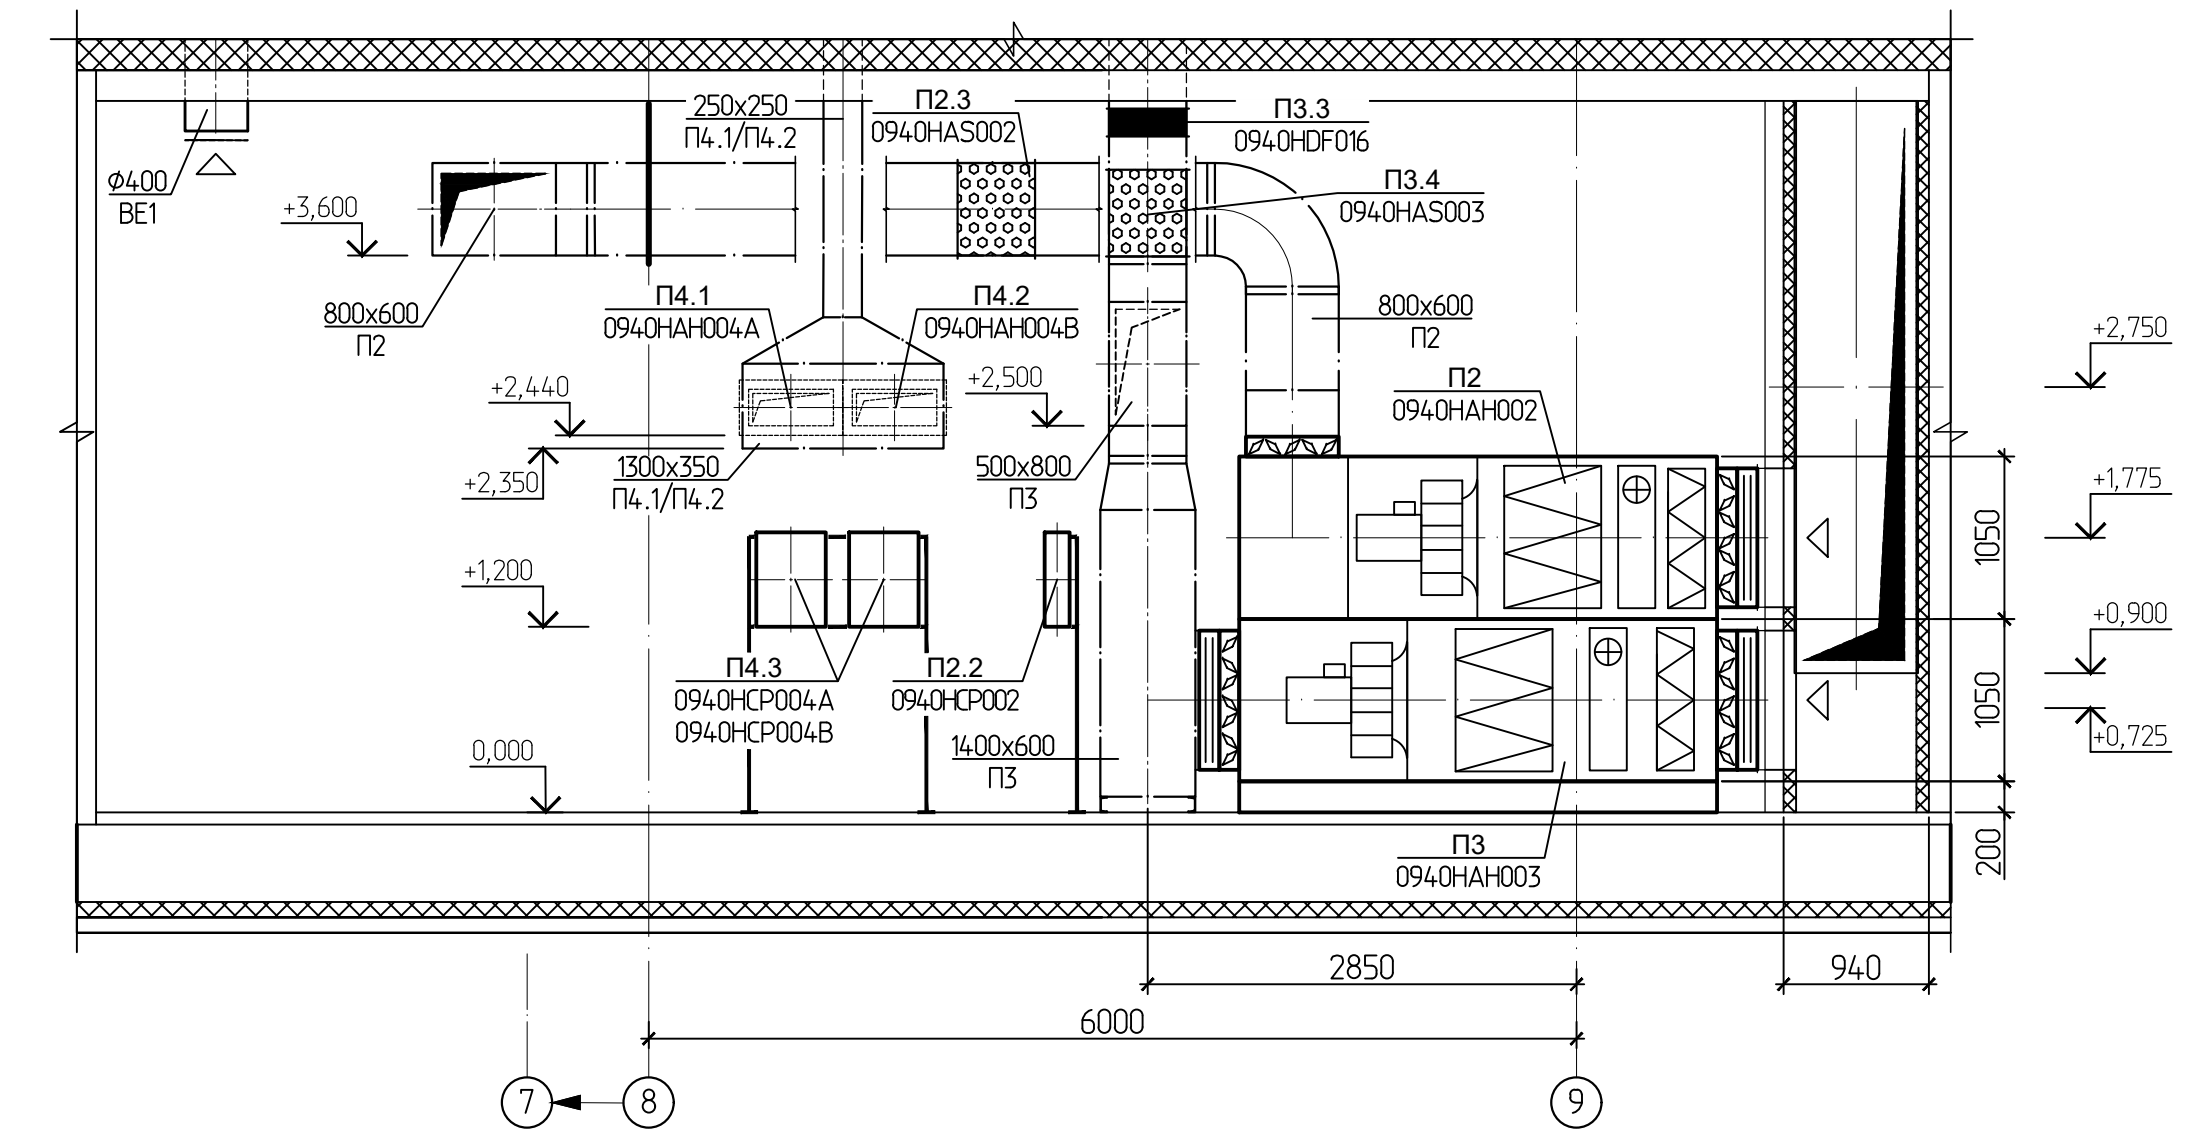

Keys
(Are Not Applied To Premise Explanation)
В - Forced exhaust ventilation;
П - Forced plenum ventilation;
ПЕ - Natural supply ventilation;
ВЕ - Natural exhaust ventilation;

Примечания / Notes
1 За относительную отметку 0.000 принят уровень чистого пола здания
2 Воздуховоды систем П1,П2,П3,П4 крепить по серии 5.904-1, в.1.
3 Привязку щитов автоматики уточнить при монтаже
4 Отметку и привязку со* уточнить по месту
1 Finished floor level is taken as reduced level 0.000
2 Air-ducts of the systems of П1,П2,П3,П4 to fasten on series 5.904-1
3 Automatic switchboard reference shall be specified during installation
4 * elevation and reference shall be specified on-site

Поз. Pos.	Обозначение Symbol	Наименование Name	Кол. Num-ber	Масса, ed, кг unit weight	Прим. Note	Поз. Pos.	Обозначение Symbol	Наименование Name	Кол. Num-ber	Масса, ed, кг unit weight	Прим. Note	Поз. Pos.	Обозначение Symbol	Наименование Name	Кол. Num-ber	Масса, ed, кг unit weight	Прим. Note
		П1.1/П1.2						right handing operation				П3.2	000 "А-ЭНЕРГОТЕХ"	Шкаф управления П3	1		
П1.1/П1.2	000 "А-ЭНЕРГОТЕХ"	Приточная установка	2	3200	1 раб./1 рез.	П2.2	000 "А-ЭНЕРГОТЕХ"	Шкаф управления П2	1			0940-CP003	0940-CP003	Автоматическая система управления	1		
0940-NA001A	12252-00.00-350.01-0B1-ИД1	ARL BOS 17/17-S-44, L _{возд} =				0940-CP002	0940-CP002	Автоматическая система управления				П3.3	000 "ВЕЗА"	Клапан огнезадерживающий	1	40	
0940-NA001B		18750 м ³ /ч, сторона обслу- справа.				0940-AS002	0940-AS002	Шумоглушитель/muffler	1	62		0940-DF016	0940-DF016	универсальный			
		right handing unit				П2.3	000 "ВЕЗА"	Канал-ГКП-80-60, l=500мм						КПУ-ИН-0-Н-800x500...			
П1.3	000 "А-ЭНЕРГОТЕХ"	Шкаф управления П1.1/П1.2	2			0940-DF008	0940-DF008	Клапан огнезадерживающий	1	44		П3.4	000 "ВЕЗА"	Шумоглушитель/muffler	1	58	
0940-CP001A	0940-CP001B	Автоматическая система управления						универсальный				0940-AS003	0940-AS003	КПУ-ИН-0-Н-800x600...			
П1.4	000 "ВЕЗА"	Клапан огнезадерживающий	1	50				Клапан огнезадерживающий				П3.5	000 "ВЕЗА"	Решетка Р100-2500(н)х1400	1	1,8	
0940-DF007		универсальный				П2.5	"ИННОВЕНТ"	Решетка вентиляционная	2	0,37		0940-HLV001	0940-HLV001	Решетка вентиляционная			
		КПУ-ИН-0-Н-1200x500...				0940-HLV084	0940-HLV084	PC-Г 325x125						Supply and exhaust ventilating gril			
П1.5/П1.6	0940-К005	0940-К006	2	1000		П2.6	000 "ВЕЗА"	Клапан воздушный уни-	1	6,4		П4.1/П4.2	000 "А-ЭНЕРГОТЕХ"	Приточная установка	2	256	1 раб./1 рез.
0940-К005	0940-К006	Конденсатор				0940-NGR017	0940-NGR017	сальный Регуляр-250(н)х250				0940-NA004A	12252-00.00-350.01-0B1-ИД4	ARL BOS 07/04-F-25, L _{возд} =			
П1.1/П1.2	0940-НФ001	0940-НФ002	2	67				сальный Регуляр-250(н)х250				0940-NA004B	700 м ³ /ч, сторона обслу- живания - слева/справа				
0940-НФ001	0940-НФ002	Пароувлажнитель Nordmann						сальный Регуляр-250(н)х250				0940-CP004A	Автоматическая система управления				
		AT4 6564 400V3						универсальный				0940-CP004B	Решетка Р150-250(н)х550				
		Steam humidifier						универсальный				0940-HLV002	Решетка Р150-250(н)х550				
								универсальный					0940-CP003	Автоматическая система управления			
П2.1	000 "А-ЭНЕРГОТЕХ"	Приточная установка	1	1568	1 раб.	П3.1	000 "А-ЭНЕРГОТЕХ"	Приточная установка	1	1568		П4.3	000 "А-ЭНЕРГОТЕХ"	Шкаф управления П4.1/П4.2	2		
0940-NA002	12252-00.00-350.01-0B1-ИД2	ARL BOS 13/10-S-44, L _{возд} =				0940-NA003	12252-00.00-350.01-0B1-ИД3	ARL BOS 13/10-S-44, L _{возд} =				0940-CP004A	0940-CP004B	Автоматическая система управления			
		8860 м ³ /ч, сторона обслу- живания - слева.						10820 м ³ /ч, сторона обслу- живания - слева.						Решетка Р150-250(н)х550			
		Air handing unit						Air handing unit						Decorative Aluminum Grating			
								right handing operation									

Изм.	Кол. ч.	Лист	№ вкл.	Подп.	Дата	Служебно-эксплуатационный блок (СЭБ)	Лист	Листов
Разраб.								
Проверил						Вентиляция Установки систем П1,П2,П3,П4		
Инж. контр.								
Гл. спец.								