



Keys
(Are Not Applied To Premise Explanation)

В - Forced exhaust ventilation; ВЕ - Natural exhaust ventilation;
 П - Forced plenum ventilation; У - Heat air veil;
 ПЕ - Natural supply ventilation; УЗ - Exhaust vent earthing system junction point

Условные обозначения
Legend

- Транзитный воздуховод с огнезащитным покрытием
Transit air duct with a flame retardant coating
- ~~~~~ Воздуховод в тепловой изоляции
Air duct with insulation
- ~~~~~ Гибкий воздуховод
flexible duct
- П Плотометражный лючок
Air check hole with plug
- El 45 Нормируемый предел огнестойкости воздуховода
Rated fire resistance of air duct
- (110) Номер обслуживаемого помещения по экспликации
Room Serviced accommodation for explication

Примечания / Notes
Воздуховоды систем вентиляции прокладываются за подвесным потолком
Ventilation ducts that are paving over the suspended ceiling

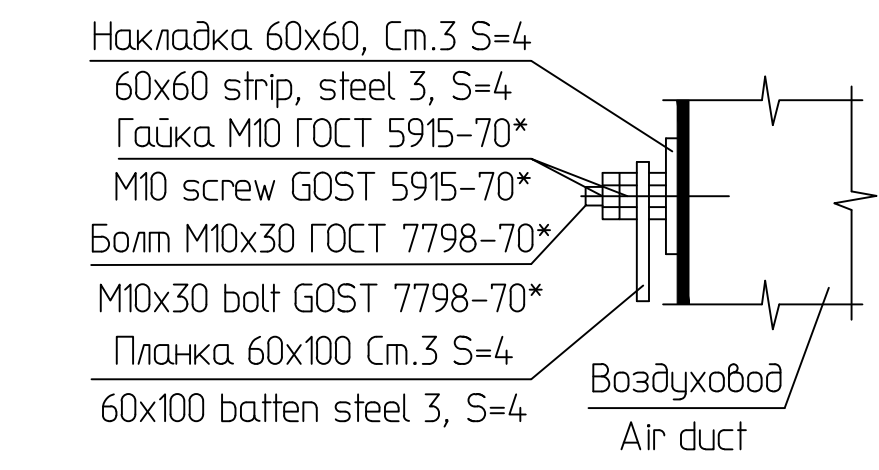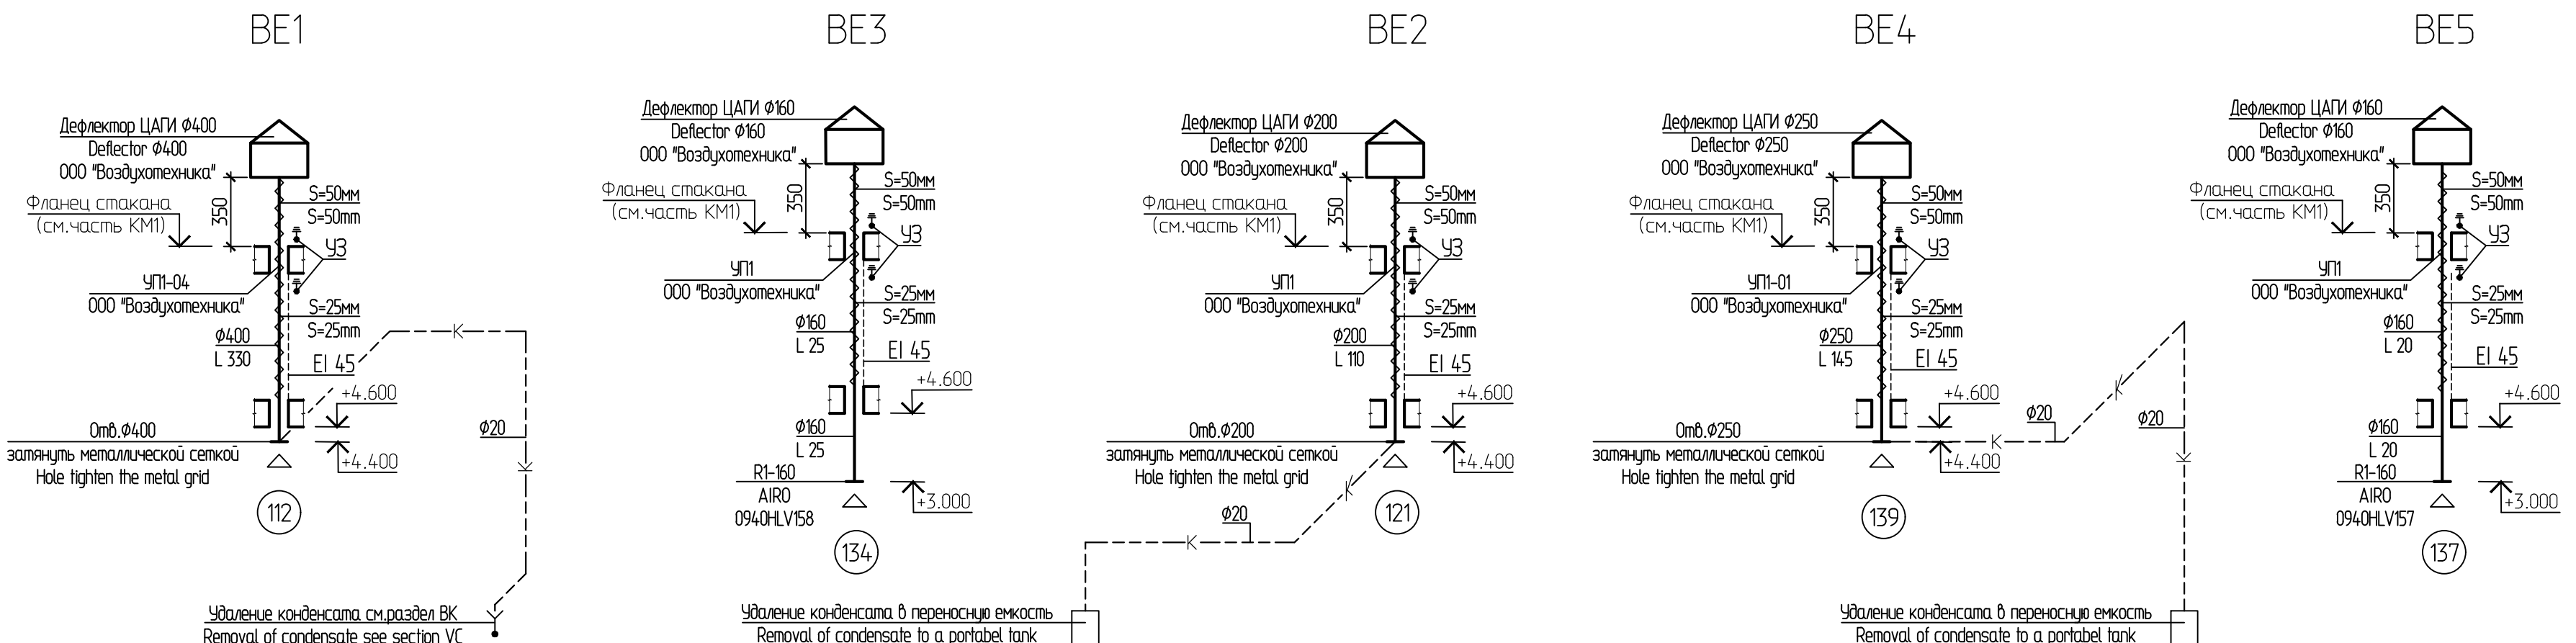

Original Inv. & Date / Исход. № и дата
 Signatures and Date / Подп. и дата
 Создано / Created

Изм.	Кол.ч.	Лист	№ док.	Подп.	Дата	Службно-эксплуатационный блок (СЭБ)	Страница	Лист	Листов
Разработ.									
Проверил									
Н.контр.						Вентиляция			
Гл.спец.						Схемы систем П1, П3, П4, ПЕ1, ПЕ2			
						BE1-BE7			