


Экспликация зданий и сооружений

Номер на плане	Наименование	Примечание
1	Служебно-эксплуатационный блок	проект
1.1	Резервуар запаса питьевой воды, емк 5м³	проект
2	Площадка технологического блока компримирования газа	проект
2.1	Блок входных кранов и узла учета газа на входе в АГНКС	проект
2.2	Технологический контейнер (БКПГ) (Компрессорная установка, осушитель адсорбционный, блок аккумуляторов газа, панель приоритетов, шкаф управления, аппарат воздушного охлаждения, фильтр, газосборник)	проект
2.3	Технологические трубопроводы	проект
2.4	Молниеотвод	проект
2.5	Емкость дренажная	проект
2.6	Блок азотный	проект
3	Навес газозаправочной галереи	проект
3.1	Колонка газозаправочная	проект
3.2	Разделительный экран	проект
4	Очистные сооружения производственно-дождевых сточных вод	проект
4.1	Аккумулирующая емкость	проект
4.2	Резервуар-накопитель очищенных производственно-дождевых вод	проект
5	Выгреб	проект
6	Резервуары противопожарного запаса воды	проект
7	Стоянка для легковых автомобилей	проект
8	Место временного накопления отходов	проект
9	Стела информационная	проект
10	Площадка высадки пассажиров	проект
11	Площадка посадки пассажиров	проект
12	Навес для пассажиров	проект
13	БКТП	проект
14	Указатель "Выезд"	проект
15	Указатель "Выезд"	проект
16	Мачта прожекторная	проект
17	Рекламный носитель-Формат А1	проект
18	Флагшток	проект

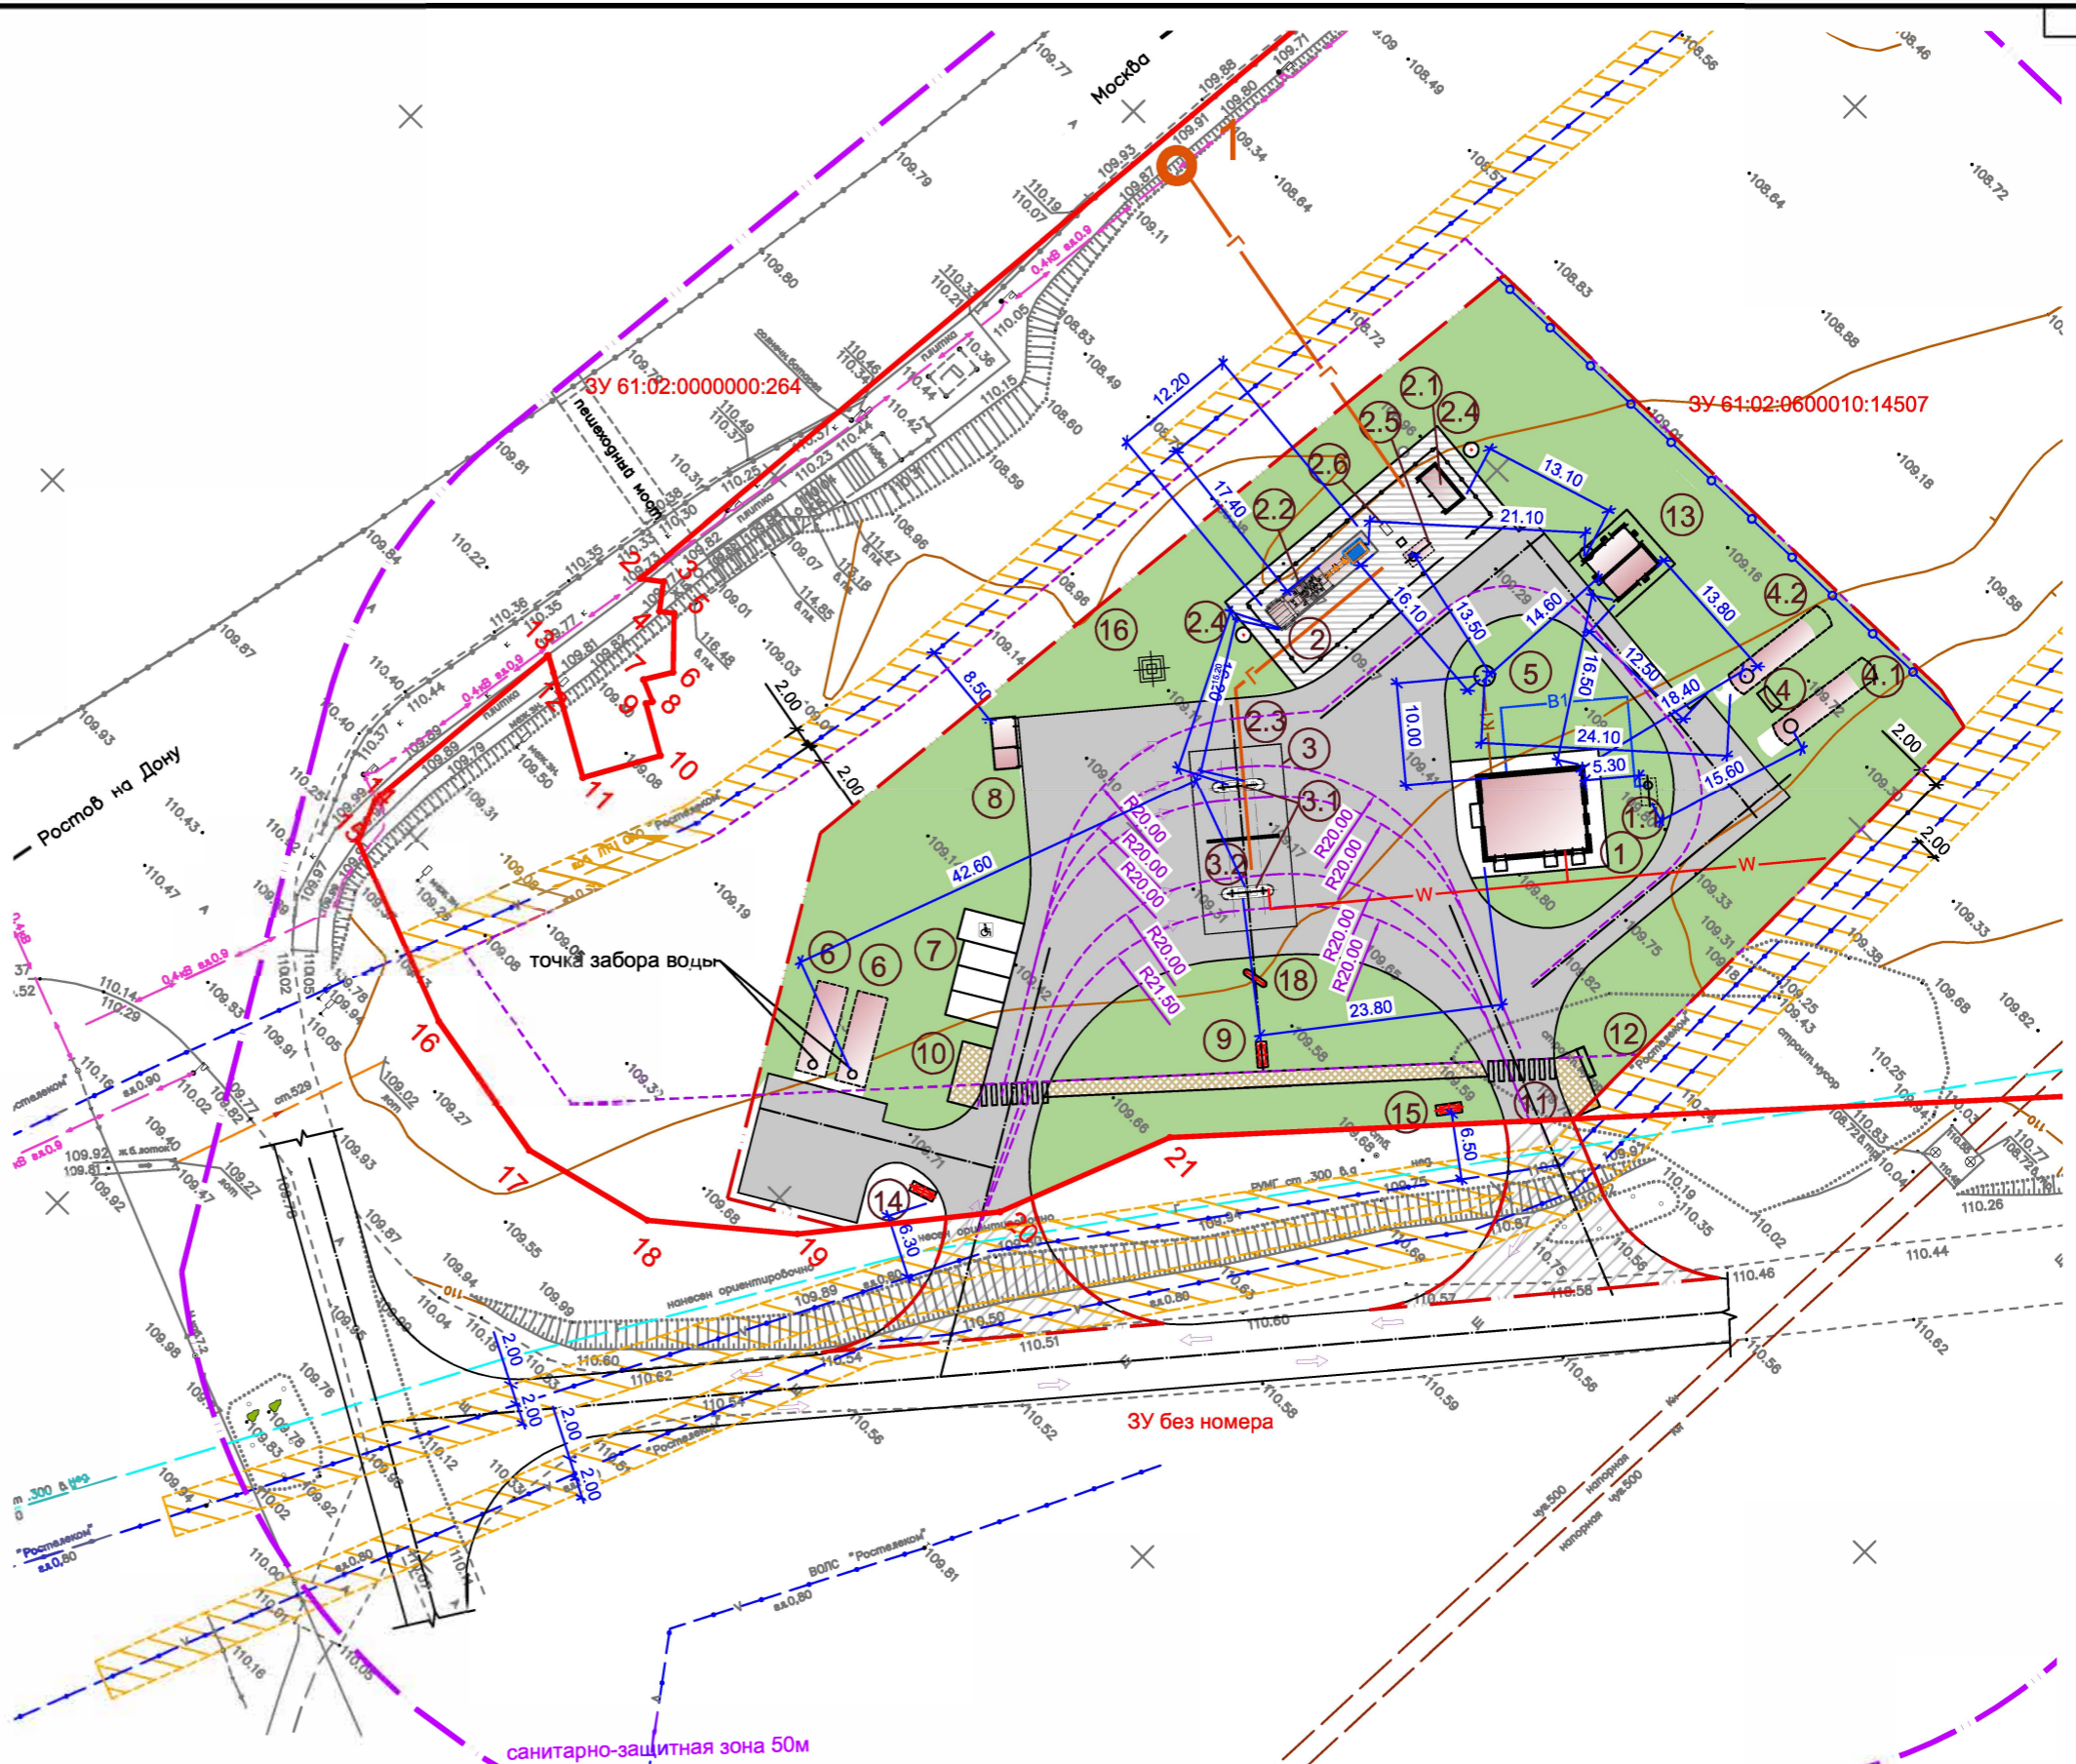

УСЛОВНЫЕ ОБОЗНАЧЕНИЯ

- точки врезки сетей газоснабжения
- граница благоустройства
- санитарно-защитная зона 50м
- ограждение площадки АГНКС
- площадки и проезды
- автодорога подъездная

УСЛОВНЫЕ ОБОЗНАЧЕНИЯ ПРЕДВАРИТЕЛЬНЫХ ИНЖЕНЕРНЫХ СЕТЕЙ

- В1 — сети водоснабжения
- К1 — сети канализации
- W — сети электроснабжения
- Г — сети газоснабжения

Инв.№ подл. Подпись и дата Взам.инв.№

					2019/03 - ОТП			
					по адресу: Ростовская область, р-н Аксайский, г.Аксай, пр-кт Аксайский, автомобильная дорога М-4 "Дон", 1054 км			
Изм.	Кол.уч	Лист	№ док.	Подпись	Дата	Стадия	Лист	Листов
Разработал				Клементьева	04.19	Автомобильная газонаполнительная компрессорная станция	Э	2
Проверил				Клементьева	04.19			
ГИП					04.19	Схема планировочной организации земельного участка (с учетом схемы движения транспорта)		
					04.19			