СИСТЕМА ТЕПЛОХОЛОДОСНАБЖЕНИЯ П1–П12, ФАНКОЙЛОВ Ф1–Ф5

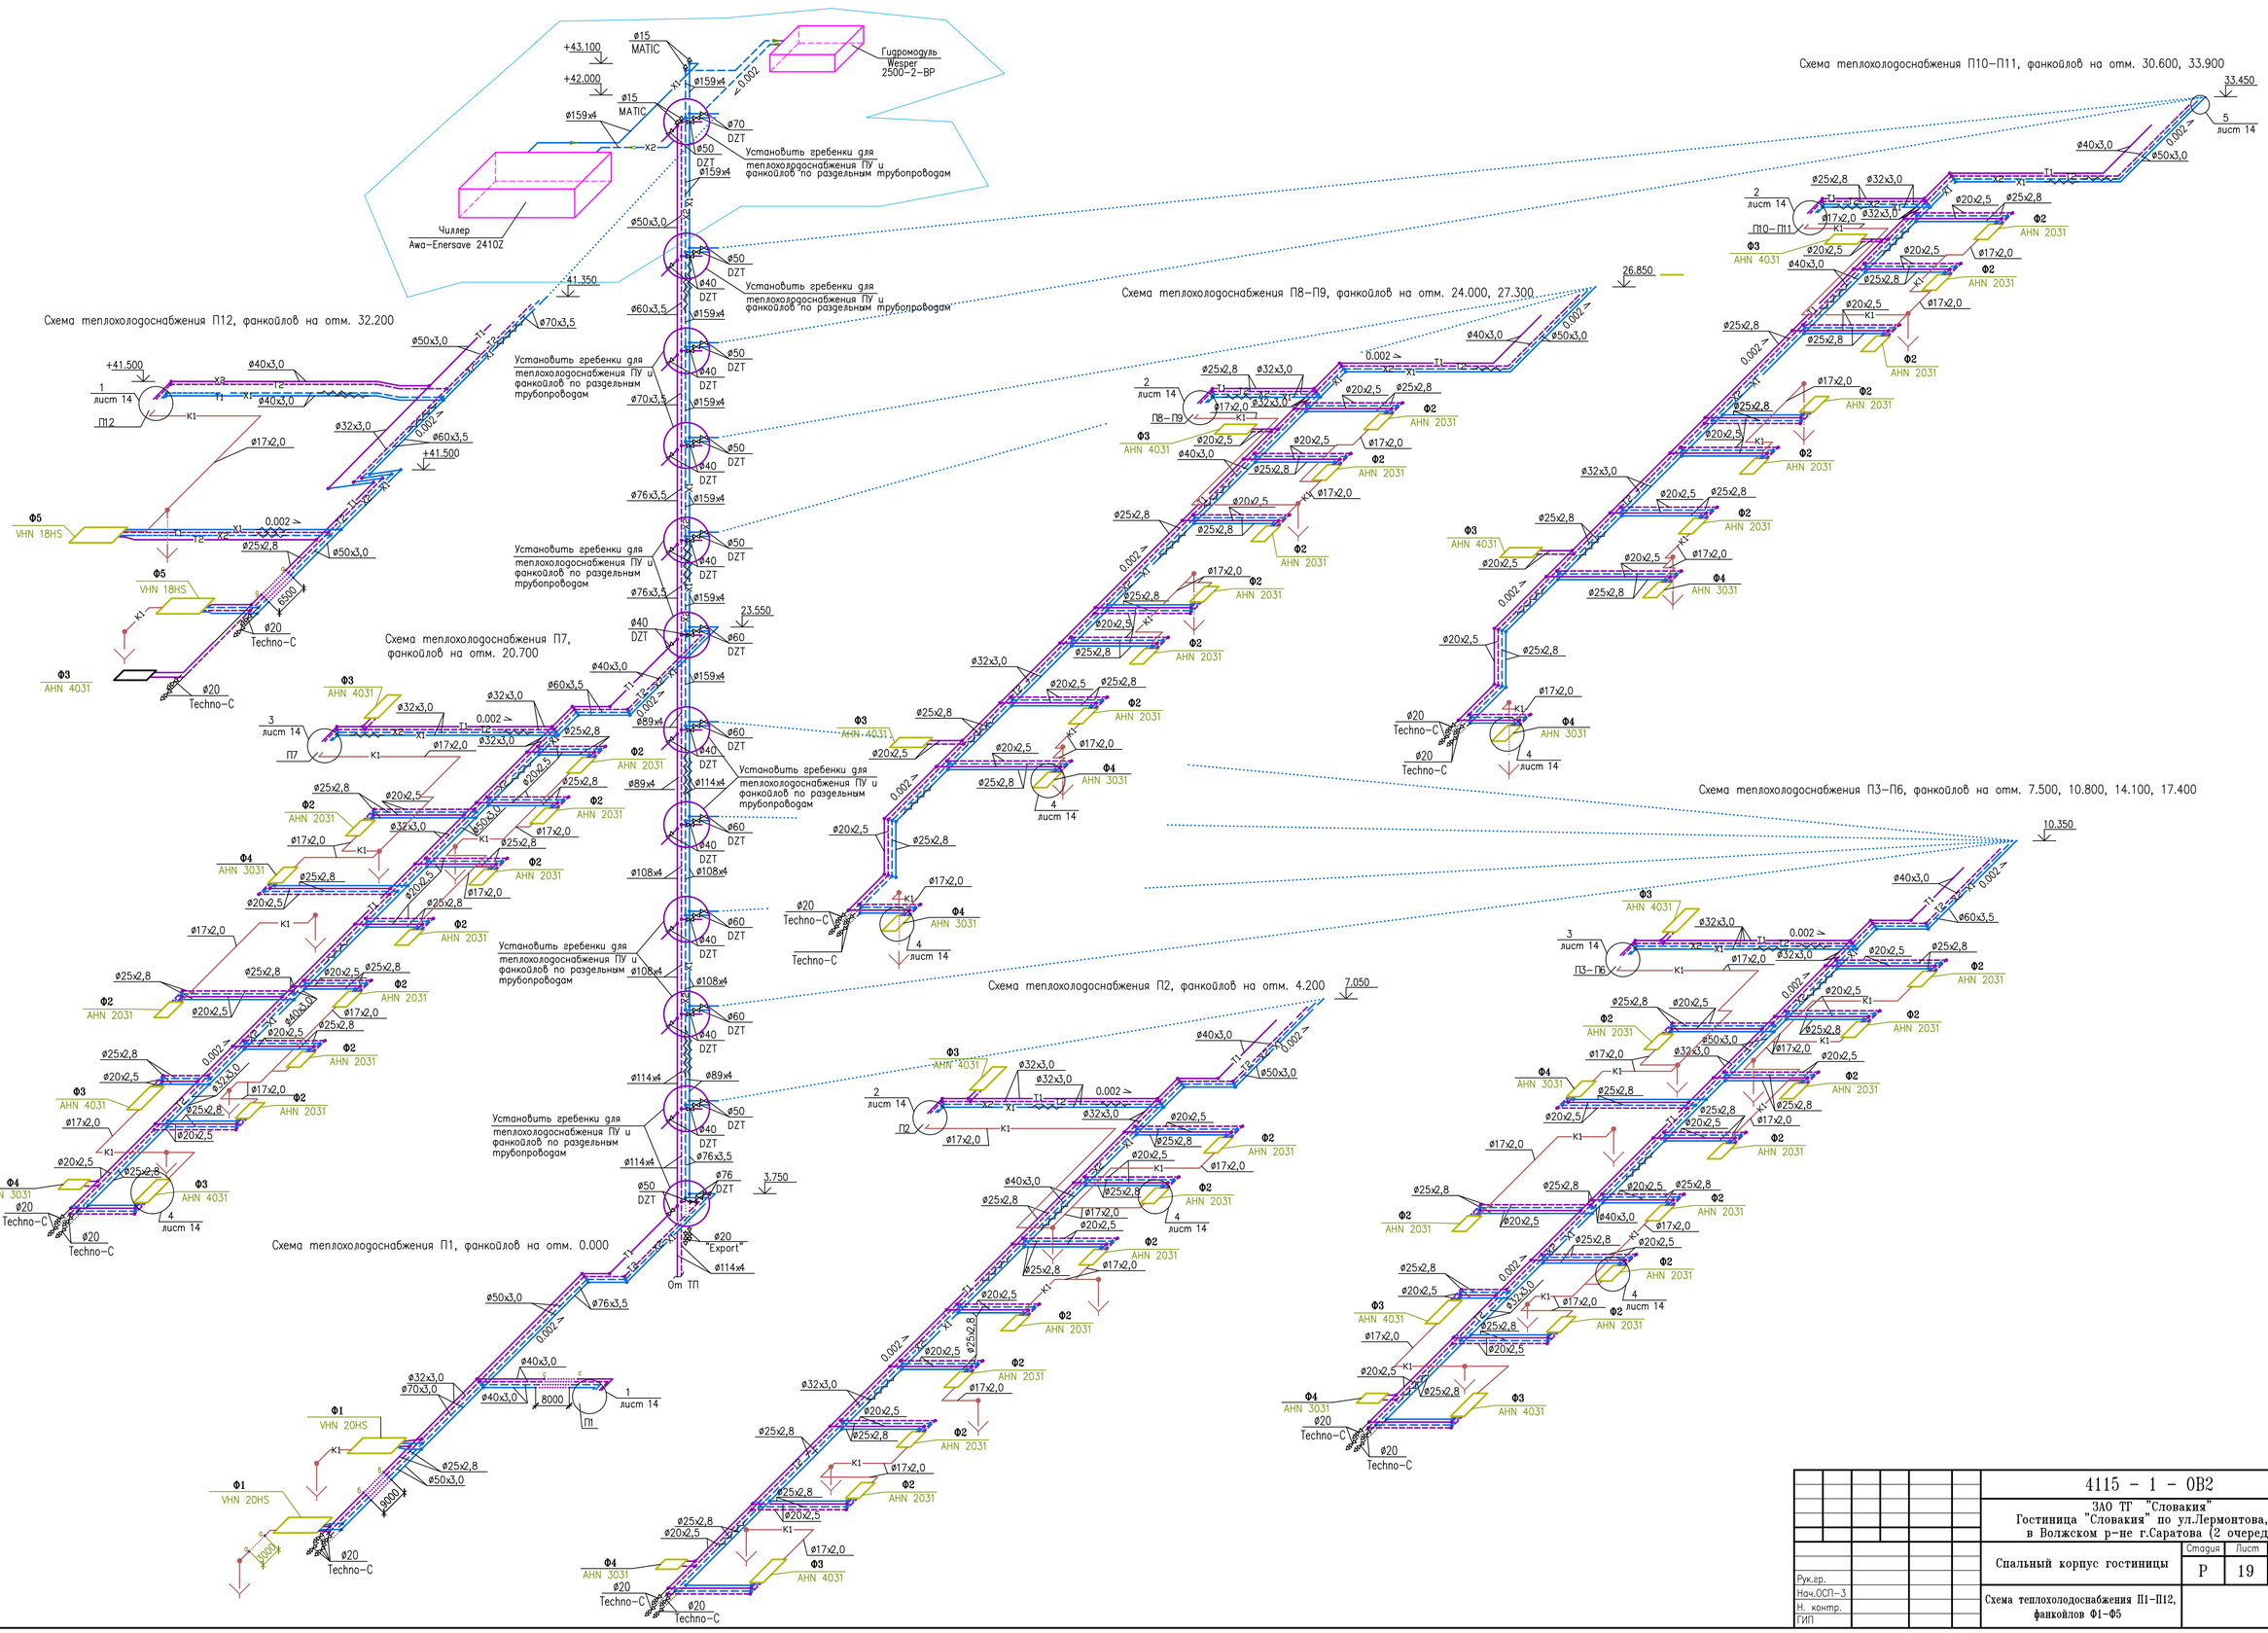

СОГЛАСОВАНО

Взам. инв.N

Подп. и дата

Инв.N подл.

						4115 - 1 - ОВ2	
						ЗАО ТГ "Словакия" Гостиница "Словакия" по ул.Лермонтова, 30 в Волжском р-не г.Саратова (2 очередь)	
						Спальный корпус гостиницы	Стадия: Р; Лист: 19; Листов: 22
Рук.гр.						Схема теплохолодоснабжения П1–П12, фанкойлов Ф1–Ф5	
Нач.ОСП-3							
Н. контр.							
ГИП							

Формат А1