


План на отм. 0.000. Системы К1, К2, К3.

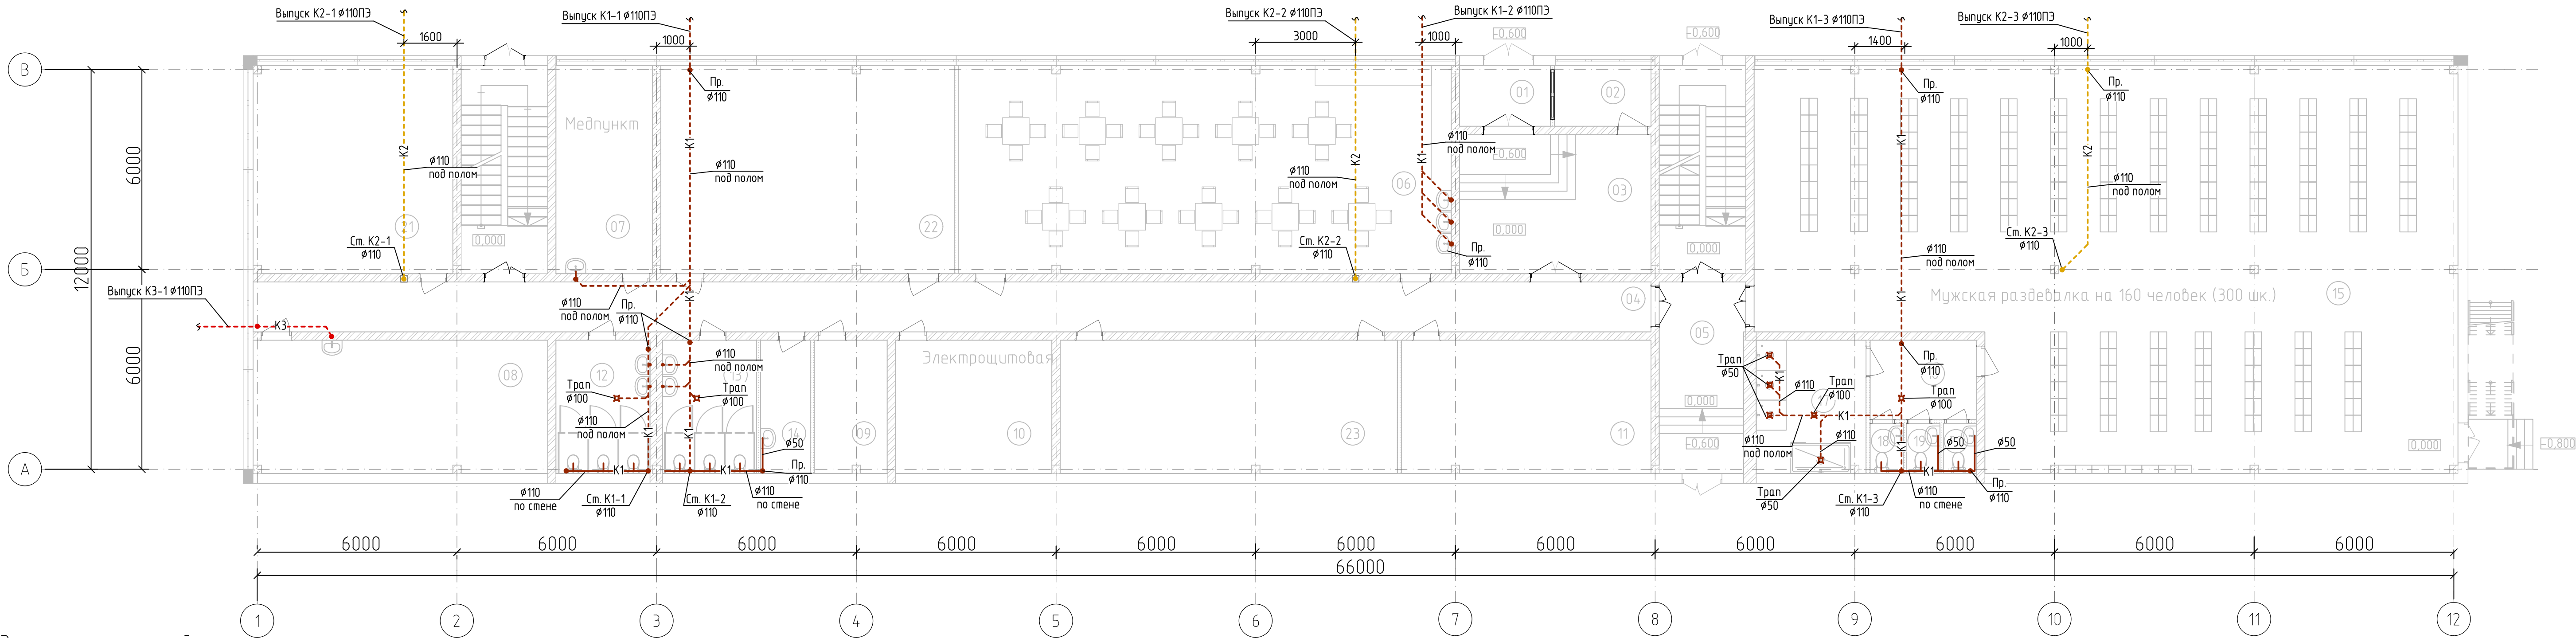

Экспликация помещений


№	Наименование	Площадь,м²	№	Наименование	Площадь,м²	№	Наименование	Площадь,м²	№	Наименование	Площадь,м²
01	Тамбур	4,98	06	Комната приема пищи	92,34	13	Женский санузел	11,3	20	Мужской с/у	1,5
02	Комната охраны	5,29	07	Медпункт	18,13	14	Кладовая уборочного инвентаря	5,98	21	Помещение	37,38
03	Вестибюль	24,0	08	Лаборатория	35,27	15	Мужская гардеробная	228,93	22	Помещение	54,97
04	Коридор	63,0	09	Узел связи	8,68	16	Преддушевая	7,62	23	Помещение	40,46
05	Коридор	14,74	10	Электрощитовая	18,80	17	Душевая мужская	13,2			
06	Комната приема пищи	92,34	11	Склад спецодежды	29,94	18	Мужской с/у	1,5			
07	Медпункт	18,13	12	Мужской санузел	11,3	19	Мужской с/у	1,5			

Условные обозначения

- К1— Канализация бытовая
- К2— Канализация ливневая (дождевая)
- К3— Канализация производственная

						05-2020-ПТ-С.ИОСЗ			
						Комплекс по производству пластиковой и жестяной тары и хранению комплектующих, адрес: Калужская область, г. Обнинск, промзона Мишково.			
Изм. Кол.уч.		Лист	Ндк.	Подп.	Дата	Административно-бытовой корпус	Стадия	Лист	Листов
Разработал		Коликов	Стёпочкин				П	2	
ГИП									
Н.Контр.		Егорова				План на отм. 0.000. Системы К1, К2, К3.		ООО "ПСК"	

План на отм. +3.750. Системы К1, К2.

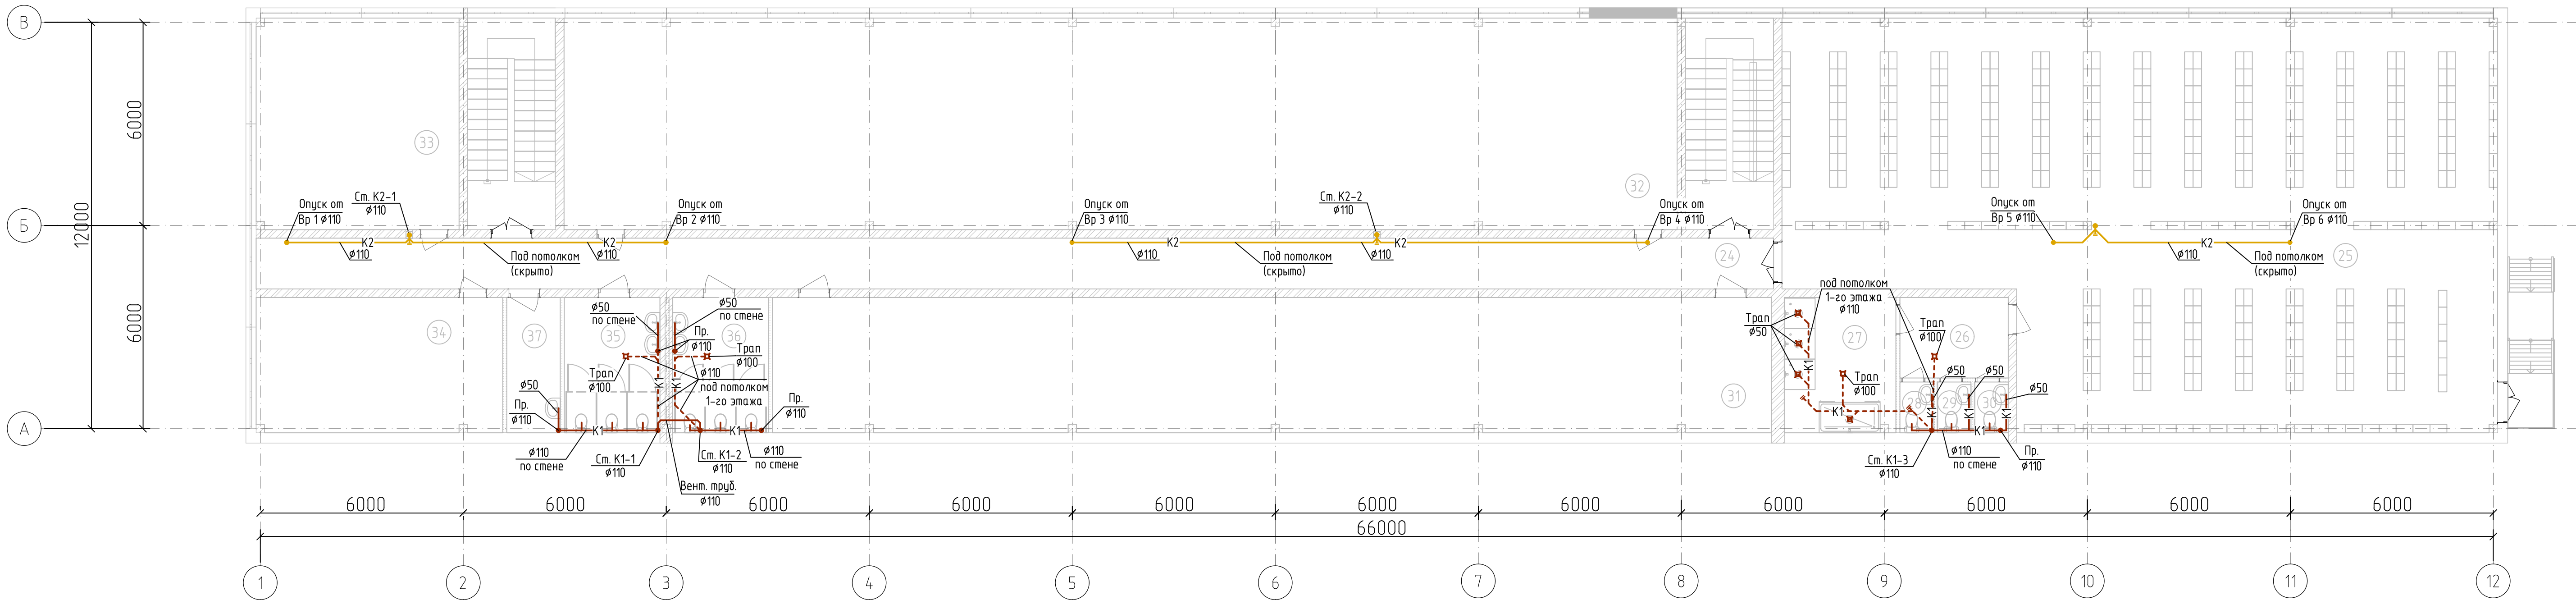

Экспликация помещений


№	Наименование	Площадь,м²	№	Наименование	Площадь,м²
24	Коридор	67,28	31	Тех.архив	117,79
25	Женская гардеробная	228,93	32	Помещение	205,63
26	Преддушевая	7,62	33	Помещение	37,38
27	Душевая женская	13,2	34	Помещение	29,03
28	Женский с/у	1,5	35	Мужской с/у	11,3
29	Женский с/у	1,5	36	Жеснский с/у	11,3
30	Женский с/у	1,5	37	Комната уборочного инвентаря	6,32

Условные обозначения

- К1— Канализация бытовая
- К2— Канализация ливневая (дождевая)
- К3— Канализация производственная

						05-2020-ПТ-С.ИОСЗ			
						Комплекс по производству пластиковой и жестяной тары и хранению комплектующих, адрес: Калужская область, г. Обнинск, промзона Мишково.			
Изм.	Колуч.	Лист	Ндк.	Подп.	Дата	Административно-бытовой корпус	Стадия	Лист	Листов
Разработал	Коликов						П	3	
ГИП	Стёпочкин					План на отм. +3.750. Системы К1, К2.	ООО "ПСК"		
Н.Контр.	Егоров								

План кровли



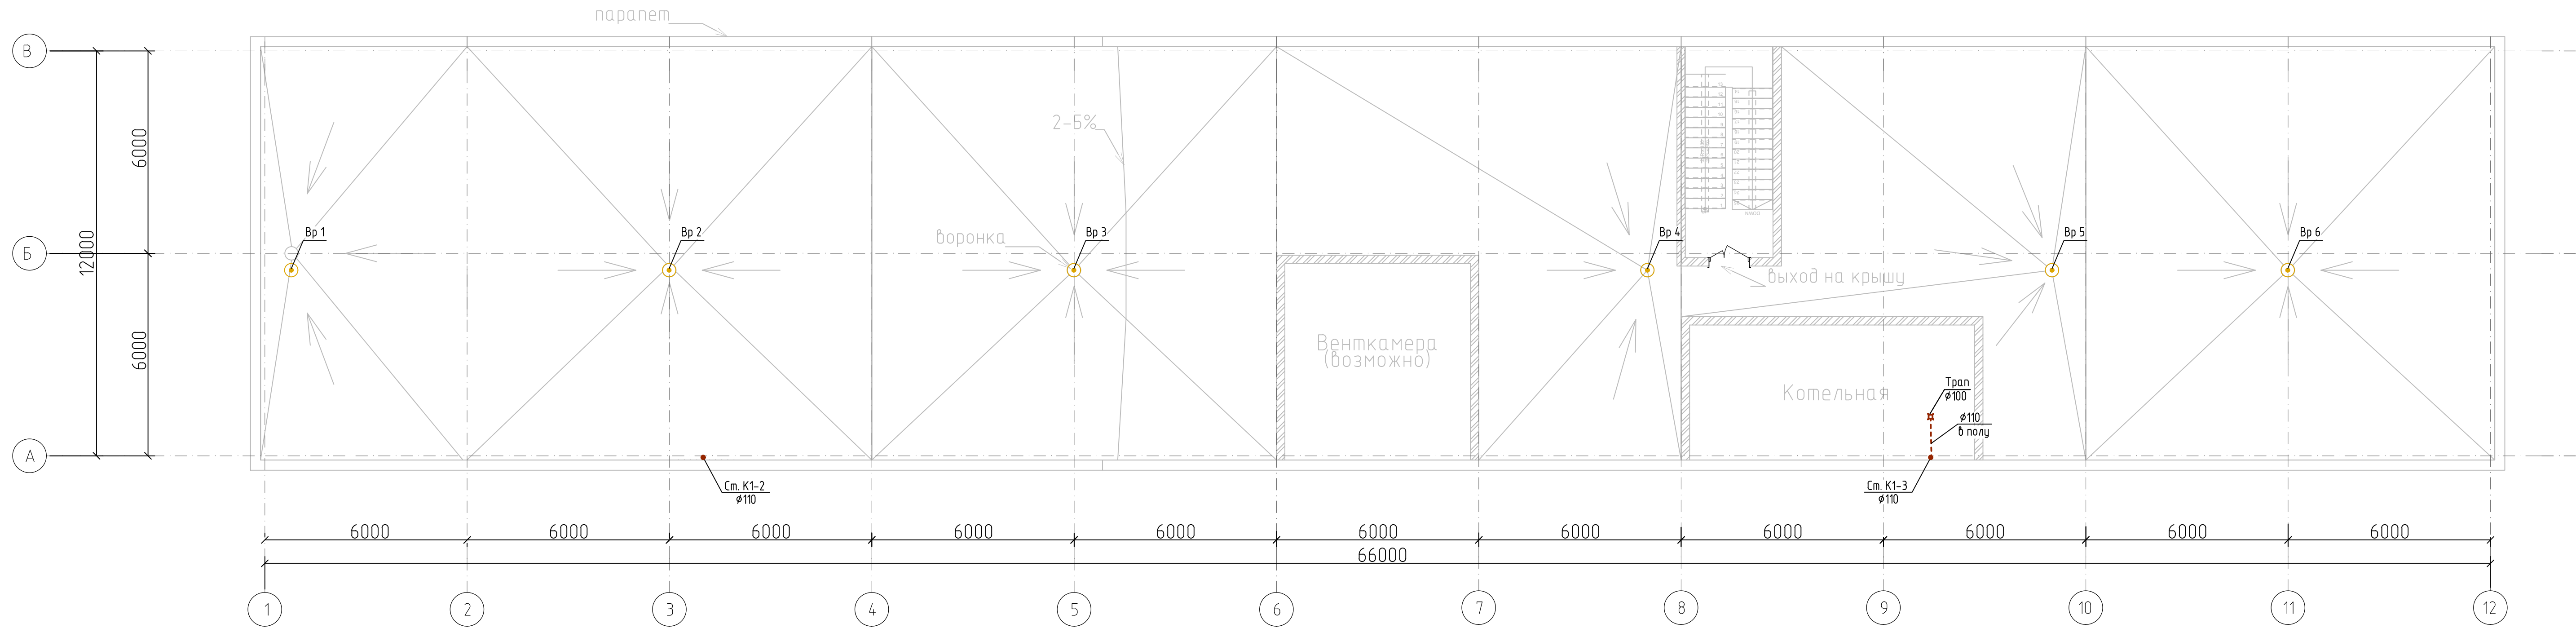


Условные обозначения

- К1 — Канализация бытовая
— К2 — Канализация ливневая (дождевая)
— К3 — Канализация производственная

						05-2020-ПТ-С.ИОС 4			
						Комплекс по производству пластиковой и жестяной тары и хранению комплектующих, адрес: Калужская область, г. Обнинск, промзона Мишково.			
Изм.	Кол.уч.	Лист	Ндок.	Подп.	Дата	Административно-бытовой корпус	Стадия	Лист	Листов
Разработал	Коликоб						П	4	
ГИП	Стёпочкин					План кровли. Системы К1, К2.	ООО "ПСК"		
Н.Контр.	Егоров								


Инв. N подл.	Подпись.Дата.	Взам. инв. N

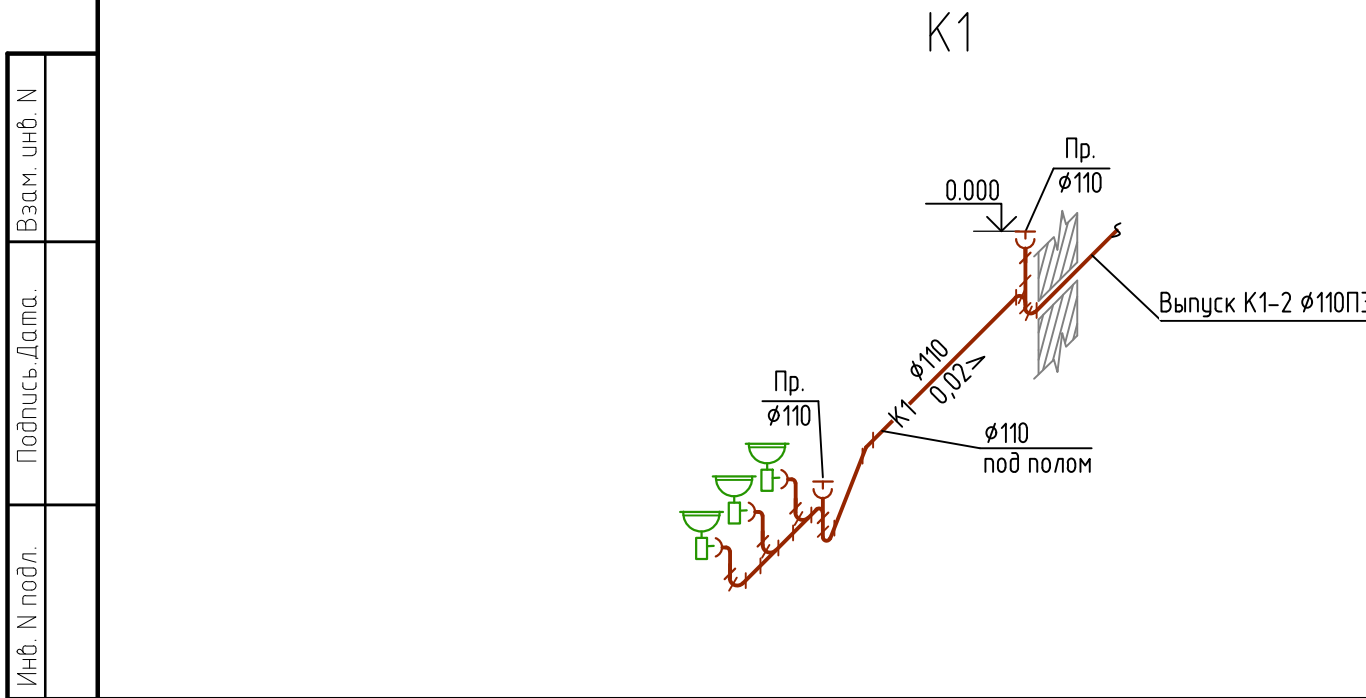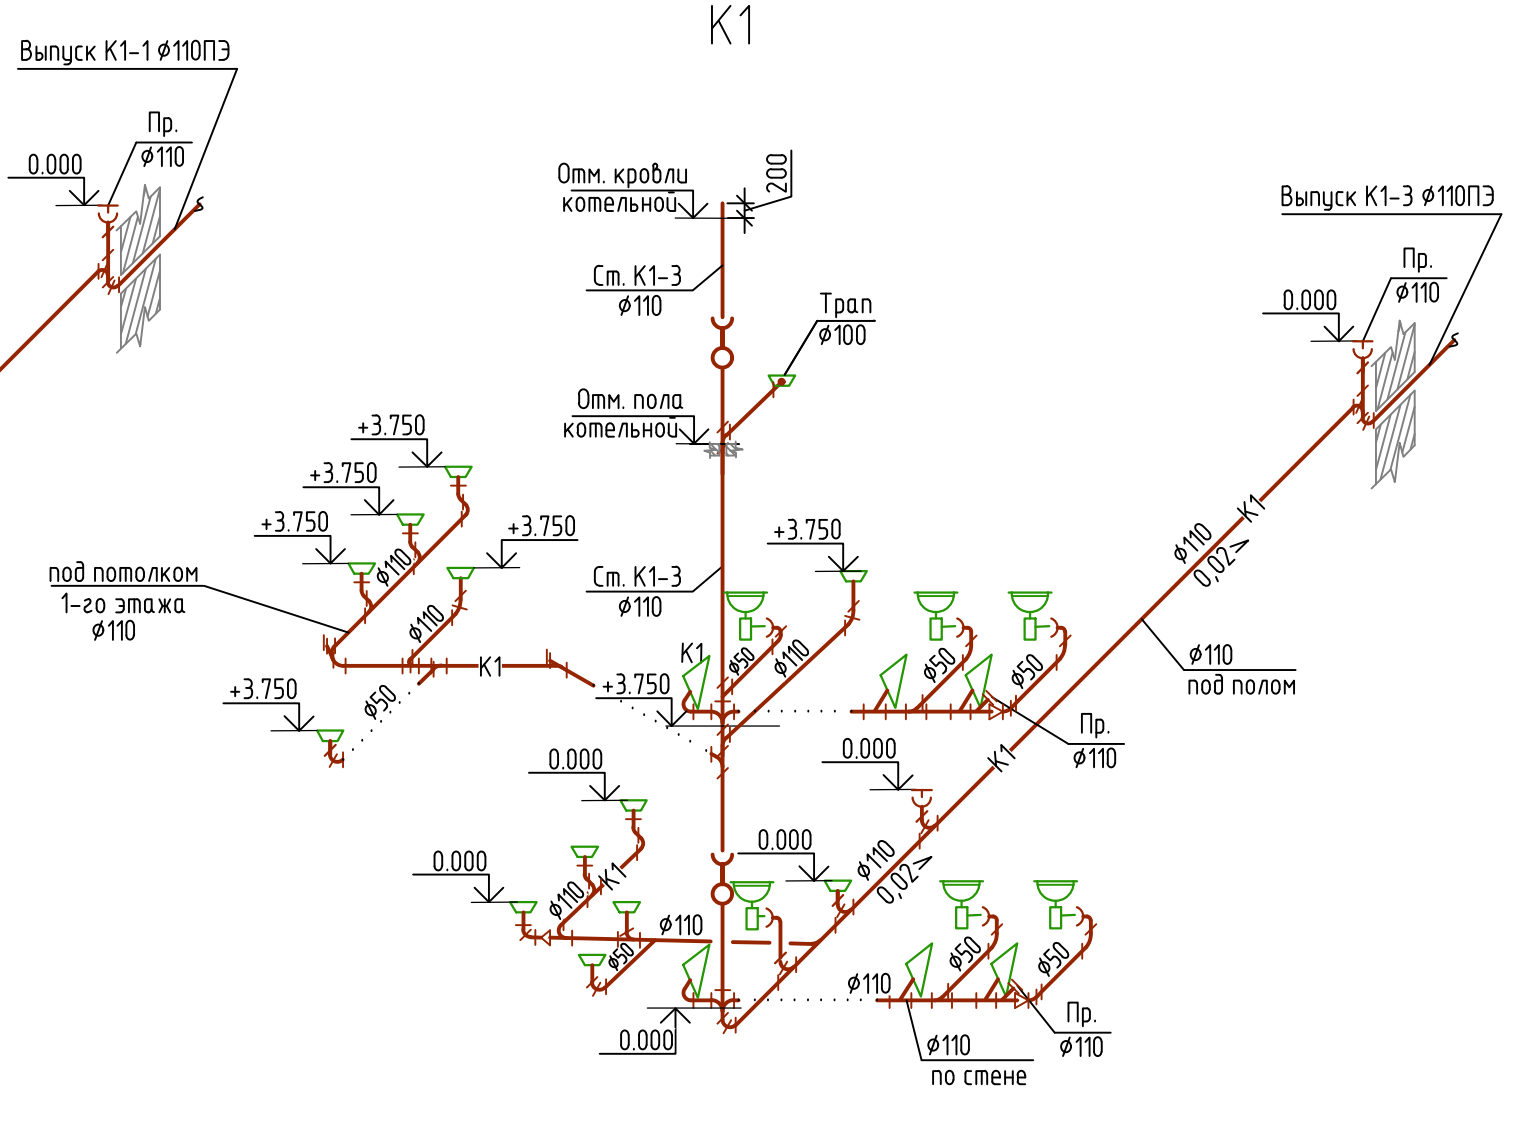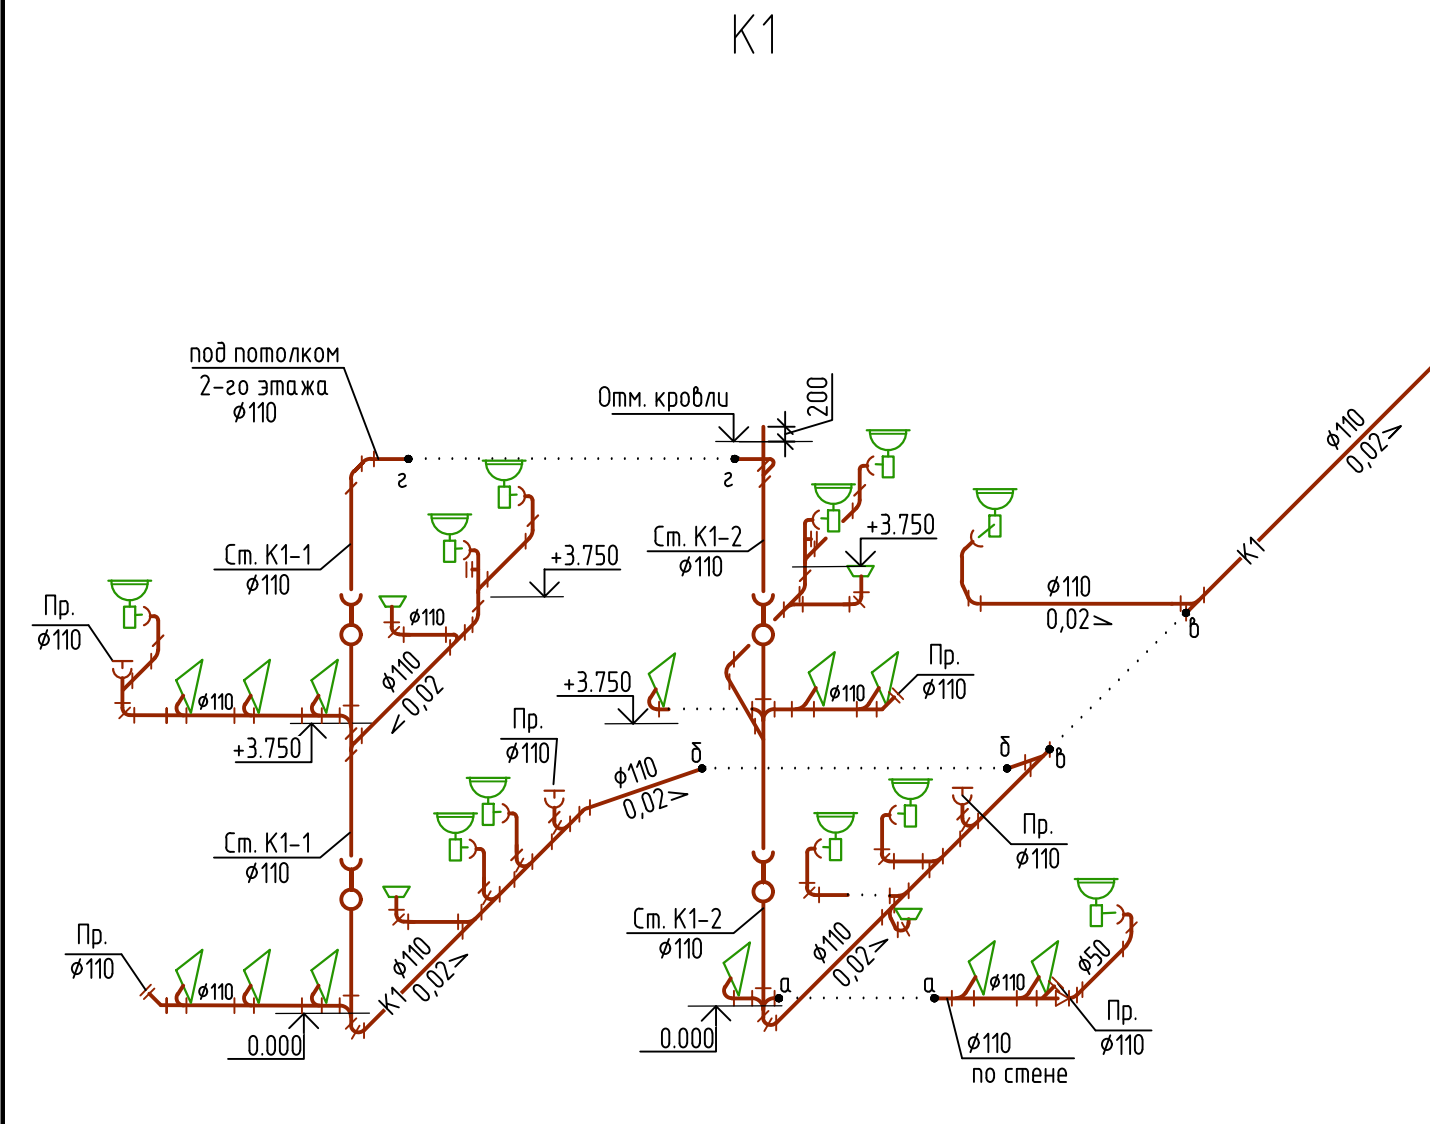


Условные обозначения
—K1— Канализация бытовая

						05-2020-ПТ-С.ИОСЗ		
						Комплекс по производству пластиковой и жестяной тары и хранению комплектующих, адрес: Калужская область, г. Обнинск, промзона Мишково.		
Изм.	Кол.уч.	Лист	Ндок.	Подп.	Дата	Административно-бытовой корпус	Стадия	Лист
Разработал	Коликов						П	5
ГИП	Стёпочкин					Схемы системы K1.	ООО "ПСК"	
Н.Контр.	Егоров							


K2

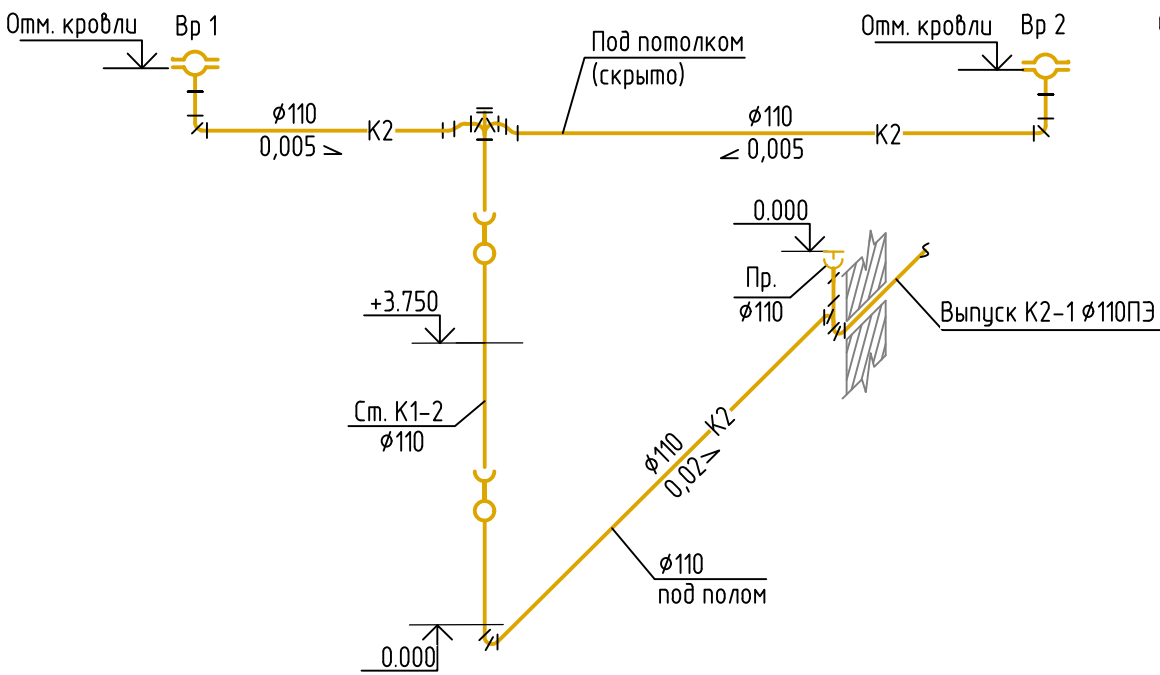


K2

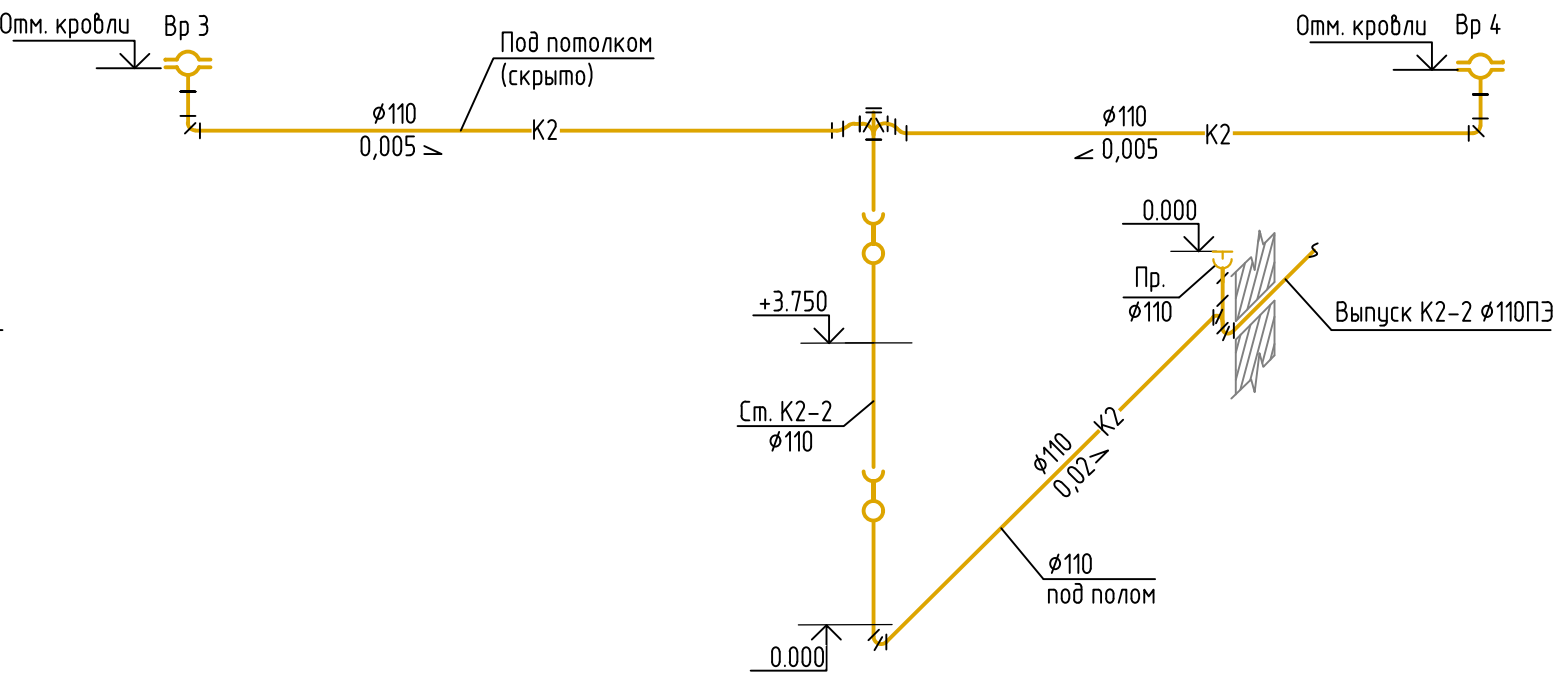

K2

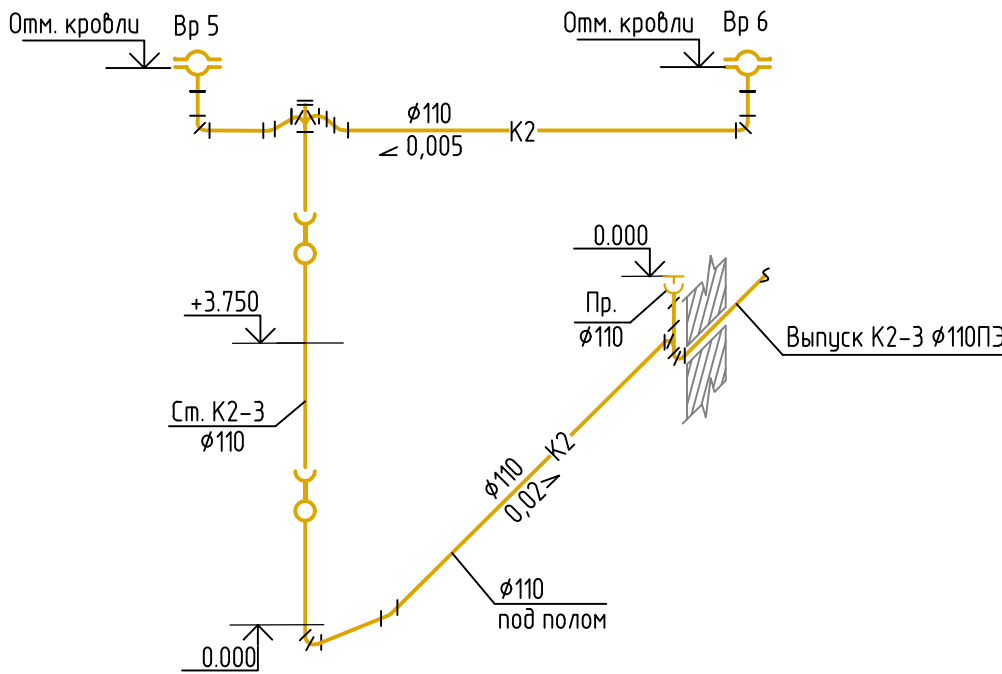

K3

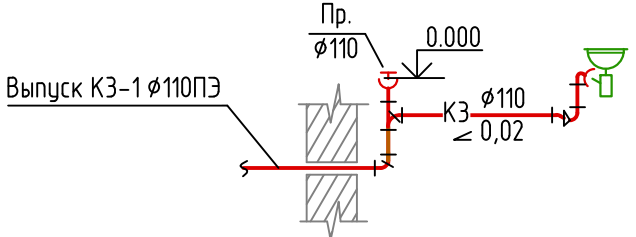

Условные обозначения

- K2 Канализация ливневая (дождевая)
- K3 Канализация производственная

Инв. N подл.	Подпись. Дата.	Взам. инв. N
--------------	----------------	--------------

						05-2020-ПТ-С.ИОСЗ			
						Комплекс по производству пластиковой и жестяной тары и хранению комплектующих, адрес: Калужская область, г. Обнинск, промзона Мишково.			
Изм.	Кол.уч.	Лист	Ндок.	Подп.	Дата	Административно-бытовой корпус	Стадия	Лист	Листов
Разработал	Коликов						П	6	
ГИП	Стёпочкин								
						Схемы системы К2. Схема системы К3.	ООО "ПСК"		
Н.Контр.	Егоров								