


Размерный план 1-го этажа

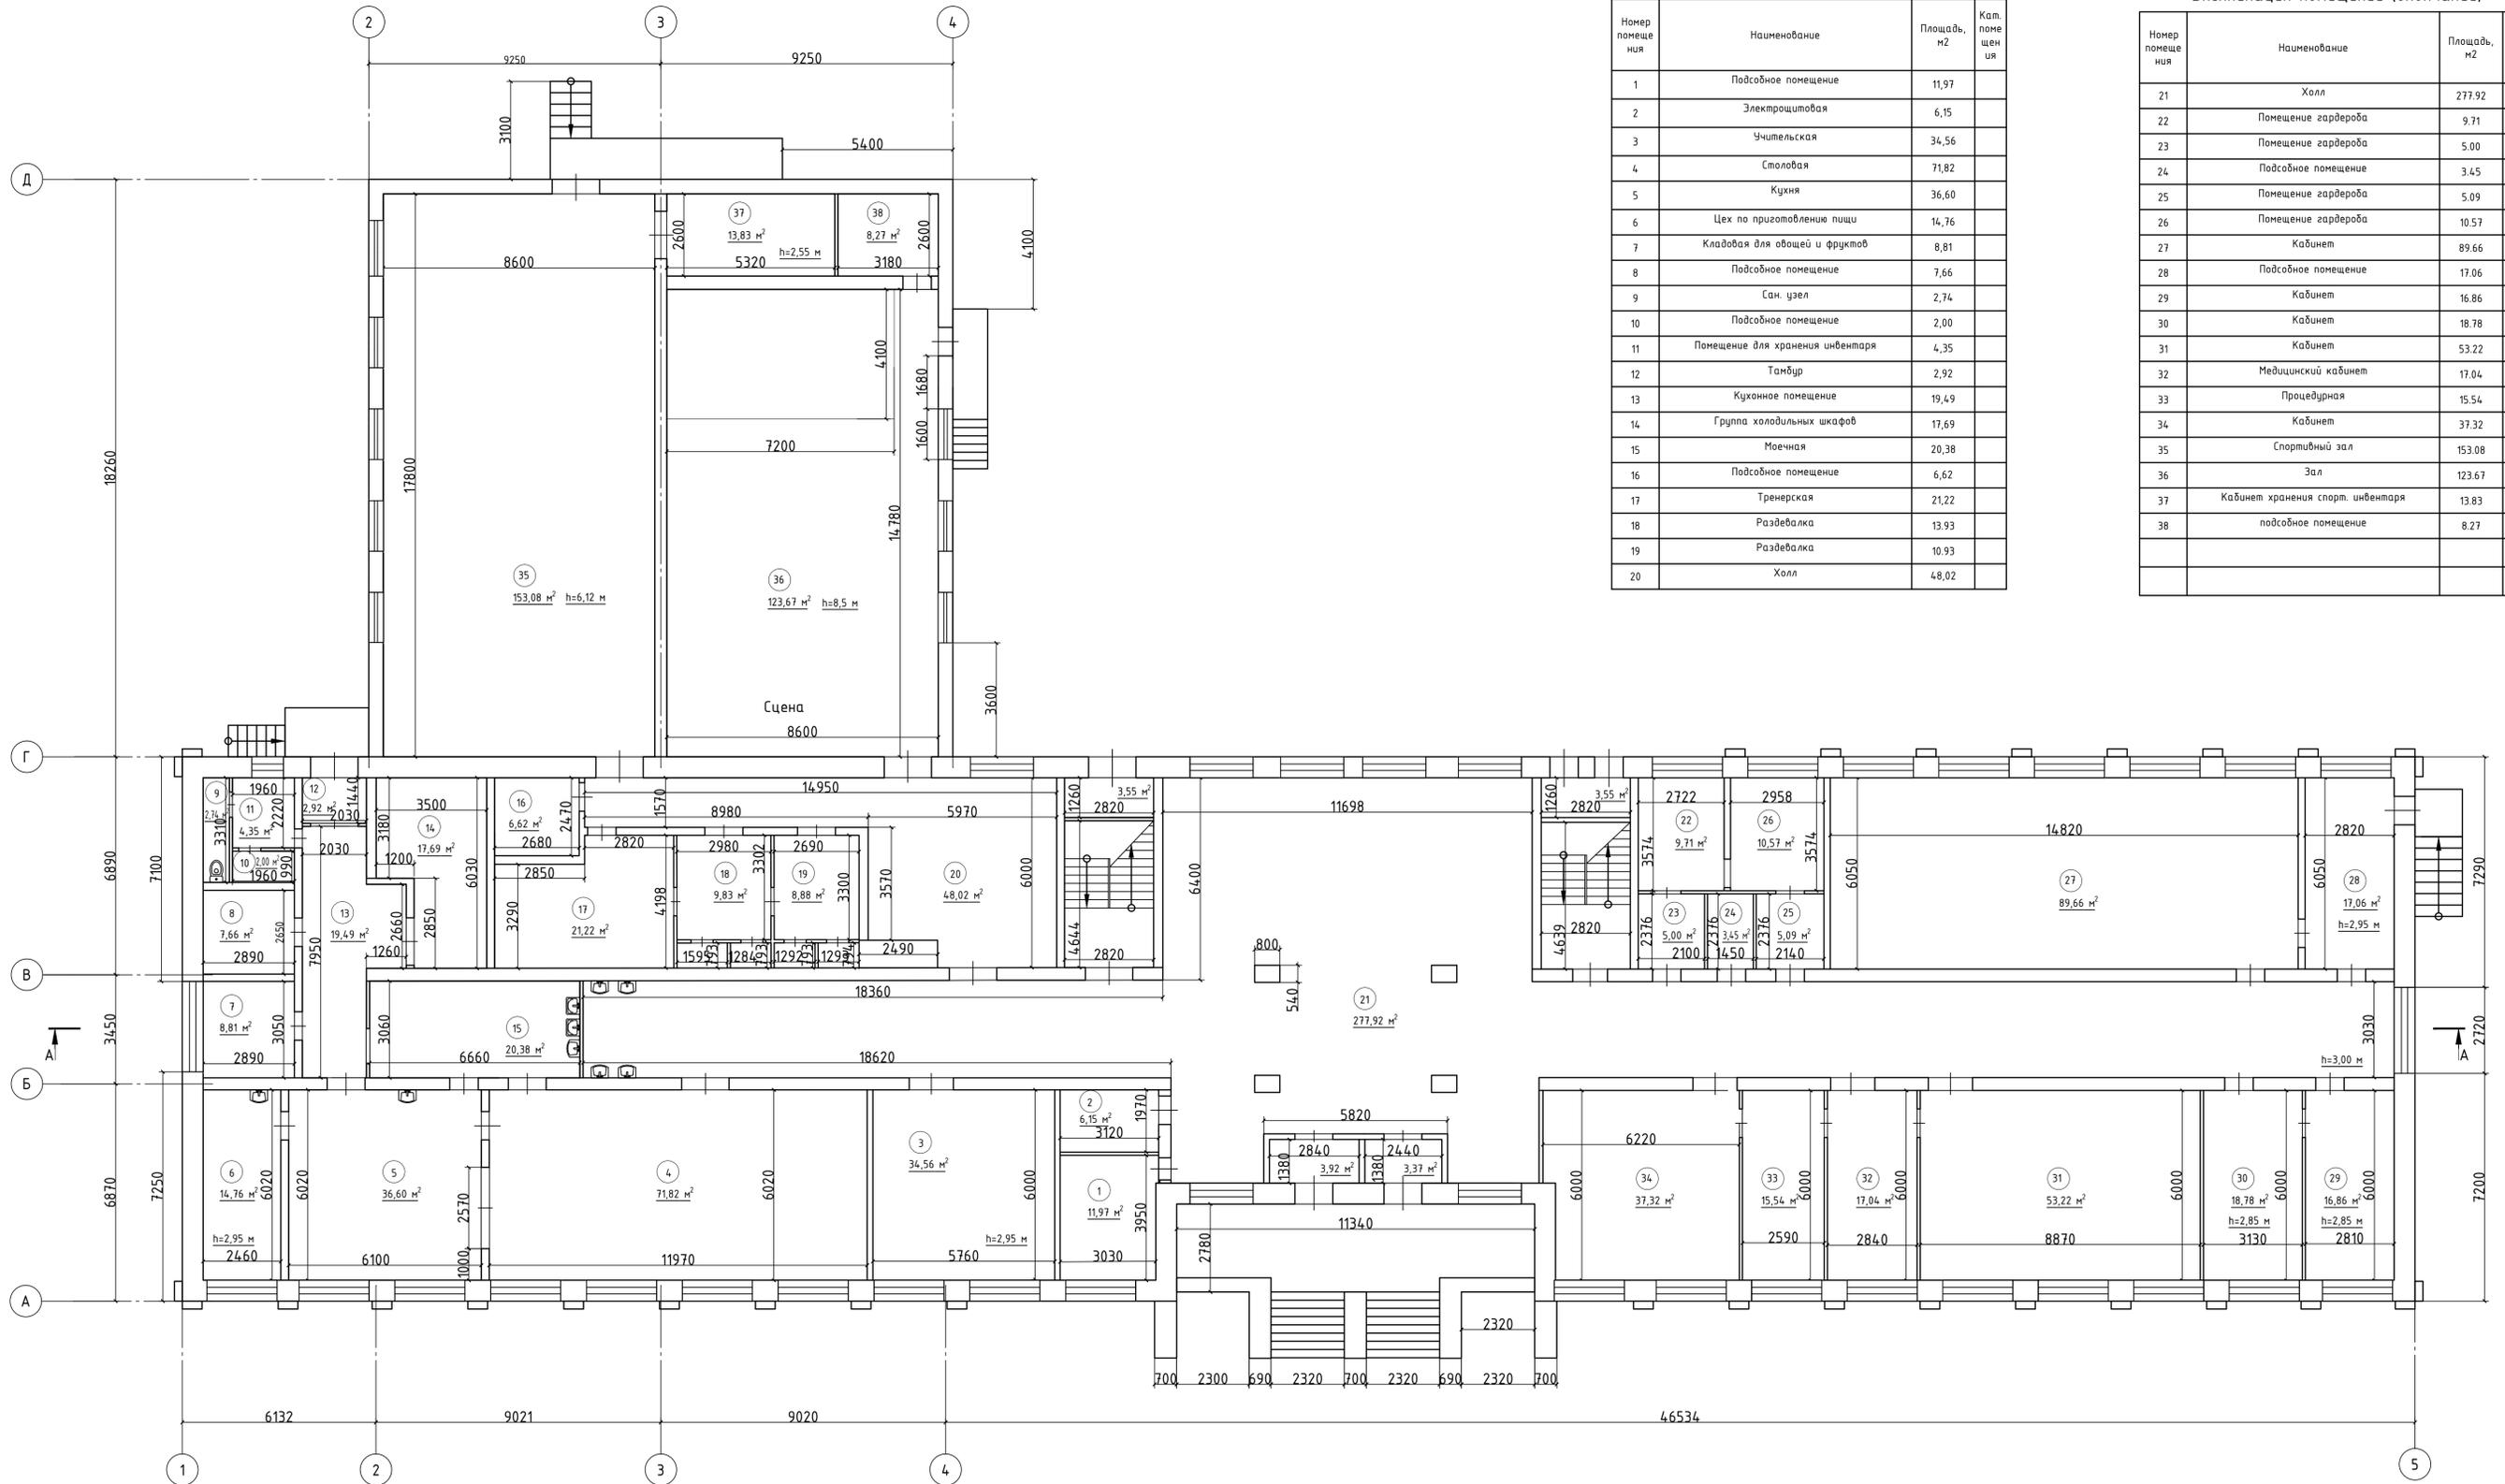

Экспликация помещений (начало)

Номер помещения	Наименование	Площадь, м²	Кат. помещения
1	Подсобное помещение	11,97	
2	Электрощитовая	6,15	
3	Учительская	34,56	
4	Столовая	71,82	
5	Кухня	36,60	
6	Цех по приготовлению пищи	14,76	
7	Кладовая для овощей и фруктов	8,81	
8	Подсобное помещение	7,66	
9	Сан. узел	2,74	
10	Подсобное помещение	2,00	
11	Помещение для хранения инвентаря	4,35	
12	Тамбур	2,92	
13	Кухонное помещение	19,49	
14	Группа холодильных шкафов	17,69	
15	Моечная	20,38	
16	Подсобное помещение	6,62	
17	Тренерская	21,22	
18	Раздевалка	13,93	
19	Раздевалка	10,93	
20	Холл	48,02	

Экспликация помещений (окончание)

Номер помещения	Наименование	Площадь, м²	Кат. помещения
21	Холл	277,92	
22	Помещение гардероба	9,71	
23	Помещение гардероба	5,00	
24	Подсобное помещение	3,45	
25	Помещение гардероба	5,09	
26	Помещение гардероба	10,57	
27	Кабинет	89,66	
28	Подсобное помещение	17,06	
29	Кабинет	16,86	
30	Кабинет	18,78	
31	Кабинет	53,22	
32	Медицинский кабинет	17,04	
33	Процедурная	15,54	
34	Кабинет	37,32	
35	Спортивный зал	153,08	
36	Зал	123,67	
37	Кабинет хранения спорт. инвентаря	13,83	
38	подсобное помещение	8,27	


Изд. № подл. Подл. в форме Взам. инв. №

Изм.	Кол. ч.	Лист	№ док.	Подп.	Дата
Разраб.					
Проб.					
Н. контр.					
ГИП					

Статия	Лист	Листов
п	2	

Размерный план 1-го этажа.
Экспликация помещений 1-го этажа

Размерный план 3-го этажа

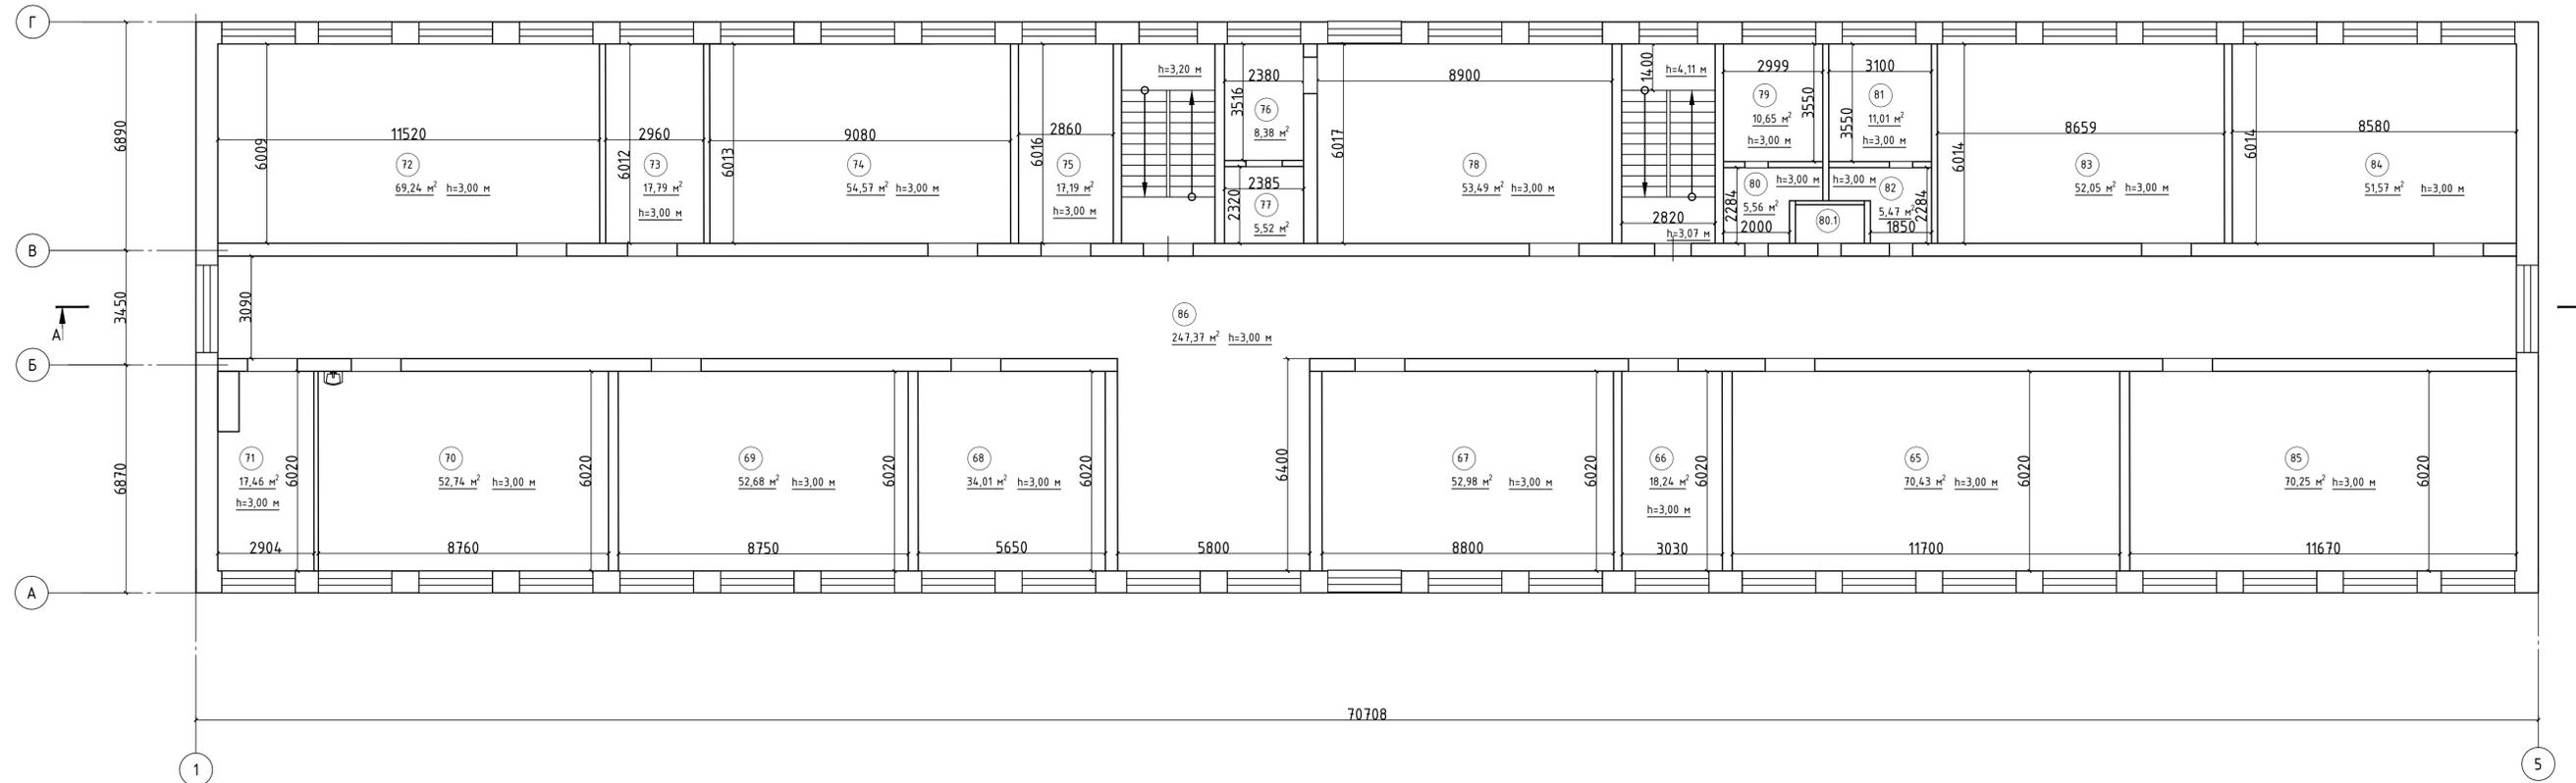

Экспликация помещений


Номер помещения	Наименование	Площадь, м ²	Кат. помещения
65	Кабинет	70,43	
66	Кабинет	18,24	
67	Кабинет	52,98	
68	Кабинет	34,01	
69	Кабинет	52,68	
70	Кабинет	52,74	
71	Кабинет	17,46	
72	Кабинет	69,24	
73	Подсобное помещение	17,79	
74	Кабинет	54,47	
75	Кабинет	17,19	
76	Подсобное помещение	8,38	
77	Подсобное помещение	5,52	
78	Кабинет	53,49	
79	Подсобное помещение	10,65	
80	Подсобное помещение	5,56	
80.1	Подсобное помещение	2,41	
81	Подсобное помещение	11,01	
82	Подсобное помещение	5,47	
83	Кабинет	52,05	
84	Кабинет	51,57	
85	Кабинет	70,25	
86	Холл	247,00	

Изд. № посыл. Подл. и дата. Взам. инв. №

Изм.	Кол. изм.	Лист	№ док.	Подп.	Дата
Разраб.					
Проб.					
И. контр.					
ГИП					

Стадия	Лист	Листов
п	4	

План-схема подготовительных (демонтажных) работ 1-го этажа

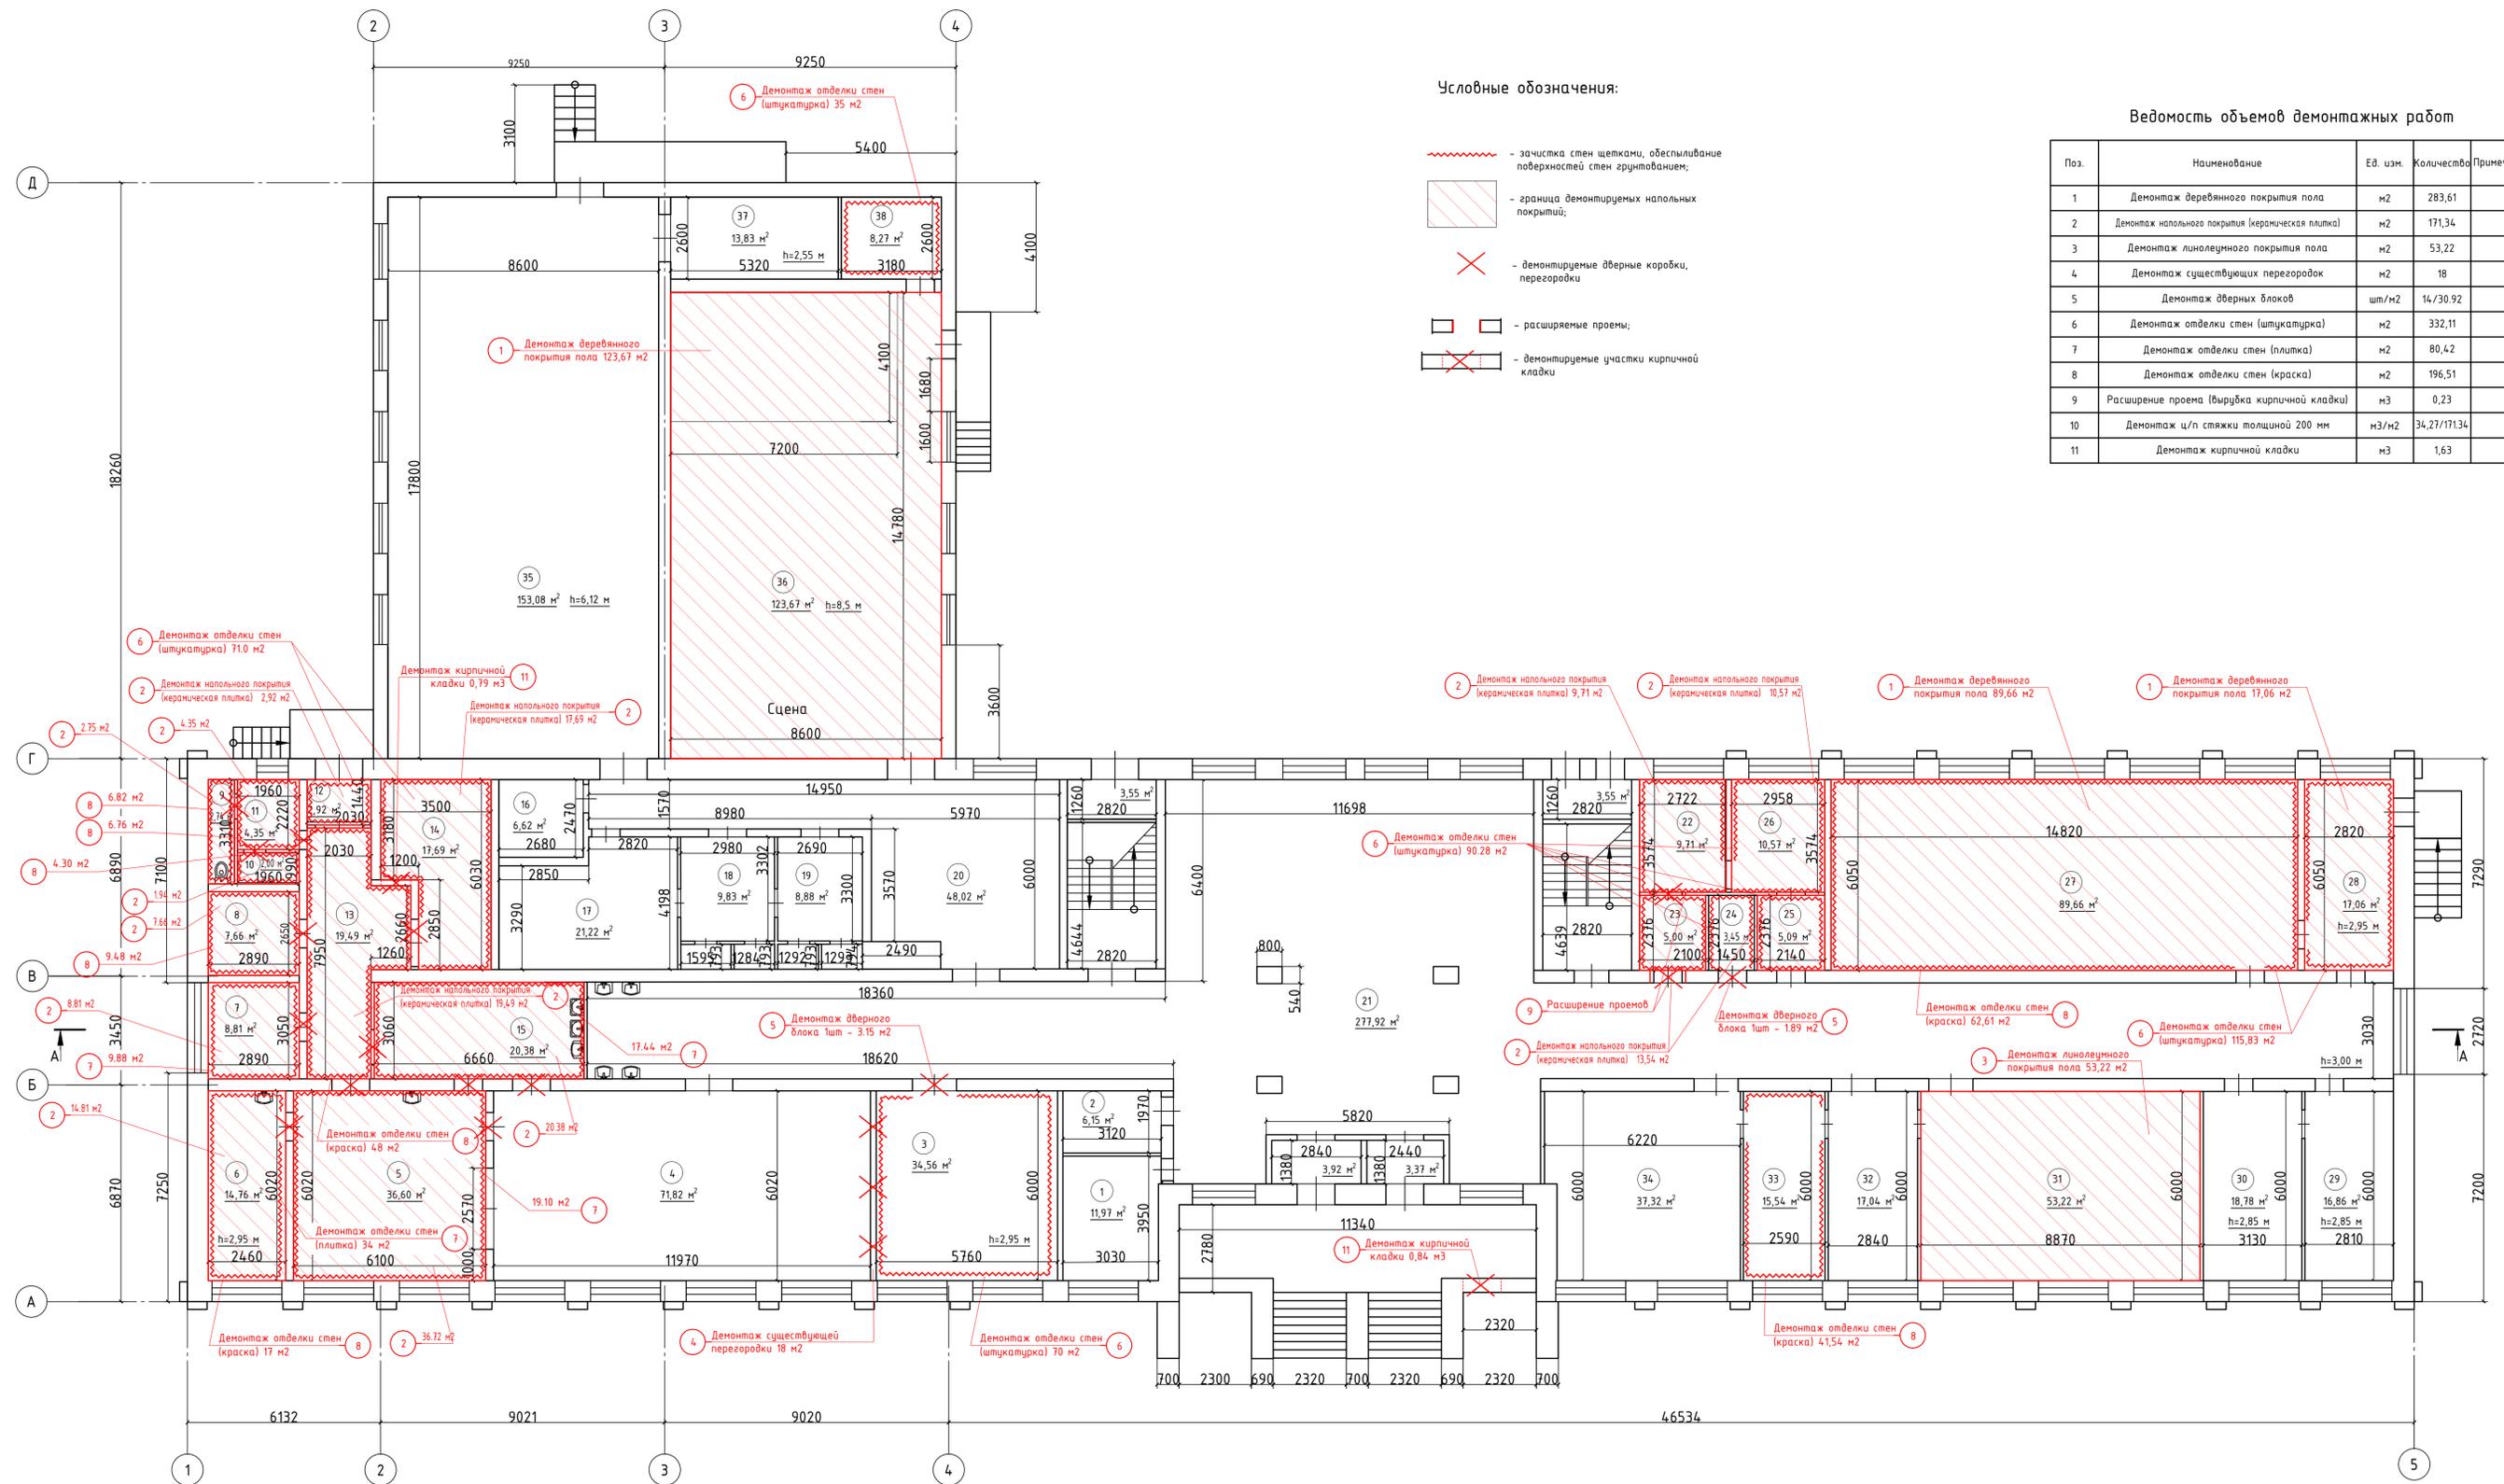

Условные обозначения:

- защита стен щетками, обеспыливание поверхностей стен грунтованием;
- граница демонируемых напольных покрытий;
- демонируемые дверные коробки, перегородки;
- расширяемые проемы;
- демонируемые участки кирпичной кладки

Ведомость объемов демонтажных работ

Поз.	Наименование	Ед. изм.	Количество	Примечание
1	Демонтаж деревянного покрытия пола	м2	283,61	
2	Демонтаж напольного покрытия (керамическая плитка)	м2	171,34	
3	Демонтаж линолеумного покрытия пола	м2	53,22	
4	Демонтаж существующих перегородок	м2	18	
5	Демонтаж дверных блоков	шт/м2	14/30,92	
6	Демонтаж отделки стен (штукатурка)	м2	332,11	
7	Демонтаж отделки стен (плитка)	м2	80,42	
8	Демонтаж отделки стен (краска)	м2	196,51	
9	Расширение проема (вырубка кирпичной кладки)	м3	0,23	
10	Демонтаж ц/п стяжки толщиной 200 мм	м3/м2	34,27/17134	
11	Демонтаж кирпичной кладки	м3	1,63	

Неуказанные размеры демонируемых дверных заполнений принять 2200x1000 мм

Изм. № позн. / Подп. и дата / Взам. инв. №

Изм.	Кол. ч.	Лист	№ док.	Подп.	Дата	Статус	Лист	Листов
Разраб.						п	5	
Проб.								
И. контр.								
ГИП								

План-схема строительно-монтажных работ 1-го этажа

Спецификация материалов


Поз.	Обозначение	Наименование	Кол.	Масса ед., кг	Примечание
		Перегородка (помещ. №22)			
	ГОСТ 379-2015	Кирпич силикатный	4,50		м3
		Усиление перемычки (помещ. №22)			
	ГОСТ 8240-97	Швеллер №20П, l=1500 мм	2	36,80	
	ГОСТ 19903-2015	лист стальной 8x250x1500 мм	1	23,55	
	ГОСТ Р ИСО 4014-2013	Болт М16x300	4	0,48	
		Устройство перемычки (помещ. №14)			
	ГОСТ 8240-97	Швеллер №10П, l=1500 мм	2	10,08	
	ГОСТ 19903-2015	лист стальной 8x250x1500 мм	1	23,55	
	ГОСТ Р ИСО 4014-2013	Болт М16x300	4	0,48	
		Установка жалюзи-роллета			
	ГОСТ Р 52502-2012	ЖР-А-РП-В-1200x600	1		прим.4

Спецификация элементов заполнения дверных проемов

№ помещения	Обозначение	Наименование	Количество на этаж				Примечание
			Подвал	1	2	3	
3	ГОСТ 475-2016	ДВ Рп 2-21x14-ПрБ-М03		1			
22	ГОСТ 475-2016	ДС Рп 1-21x10-По-М02		1			
23	ГОСТ 475-2016	ДС Рп 1-21x10-По-М02		1			
24	ГОСТ 475-2016	ДВ Рп 1-21x10-ПрБ-М03		1			
Лестк. узел	ГОСТ 31173-2016	ДСВ-Дп-Пр-Прз-Н-П2лс-М3-0-21x14		2			
5	ГОСТ 31173-2016	ДСВ-Он-Пр-Прз-Н-П2лс-М3-0		2			прим.1
6	ГОСТ 31173-2016	ДСВ-Он-Пр-Прз-Н-П2лс-М3-0		1			прим.1
7	ГОСТ 31173-2016	ДСВ-Он-Пр-Прз-Н-П2лс-М3-0		1			прим.1
8	ГОСТ 31173-2016	ДСВ-Он-Пр-Прз-Н-П2лс-М3-0		1			прим.1
9	ГОСТ 31173-2016	ДСВ-Он-Пр-Прз-Н-П2лс-М3-0		1			2100x800
10	ГОСТ 31173-2016	ДСВ-Он-Пр-Прз-Н-П2лс-М3-0		1			прим.1
11	ГОСТ 31173-2016	ДСВ-Он-Пр-Прз-Н-П2лс-М3-0		1			прим.1
12	ГОСТ 31173-2016	ДСВ-Он-Пр-Прз-Н-П2лс-М3-0		1			прим.1
14	ГОСТ 31173-2016	ДСВ-Он-Пр-Прз-Н-П2лс-М3-0		1			прим.1
15	ГОСТ 31173-2016	ДСВ-Он-Пр-Прз-Н-П2лс-М3-0		2			прим.1
15	ГОСТ 31173-2016	ДСВ-Он-Пр-Прз-Н-П2лс-М3-0		1			прим.1

Экспликация полов

Номер помещения	Тип пола	Схема пола или тип пола по серии	Данные элементов пола (наименование, толщина, основание и др.) мм.	Площадь, м²
5, 6, 7, 8, 9, 10, 11, 12, 13, 14, 15, 22, 23	1		1. Покрытие - керамогранитные плиты с противоскользящей поверхностью, с заполнением швов* - 10мм; 2. Плиточный клей - 10мм; 3. Водно-дисперсионная грунтовка. Примечания: * - Заполнение швов выполнять через 48 часов после укладки плитки	151,87
27, 28, 31, 36	2		1. Покрытие - линолеум полувинилхлоридный на тканевой основе по ГОСТ 7251-2016 - 6мм; 2. Водно-дисперсионный клей; 3. ДВП по ГОСТ 4598-2018 - 12 мм.	301,45

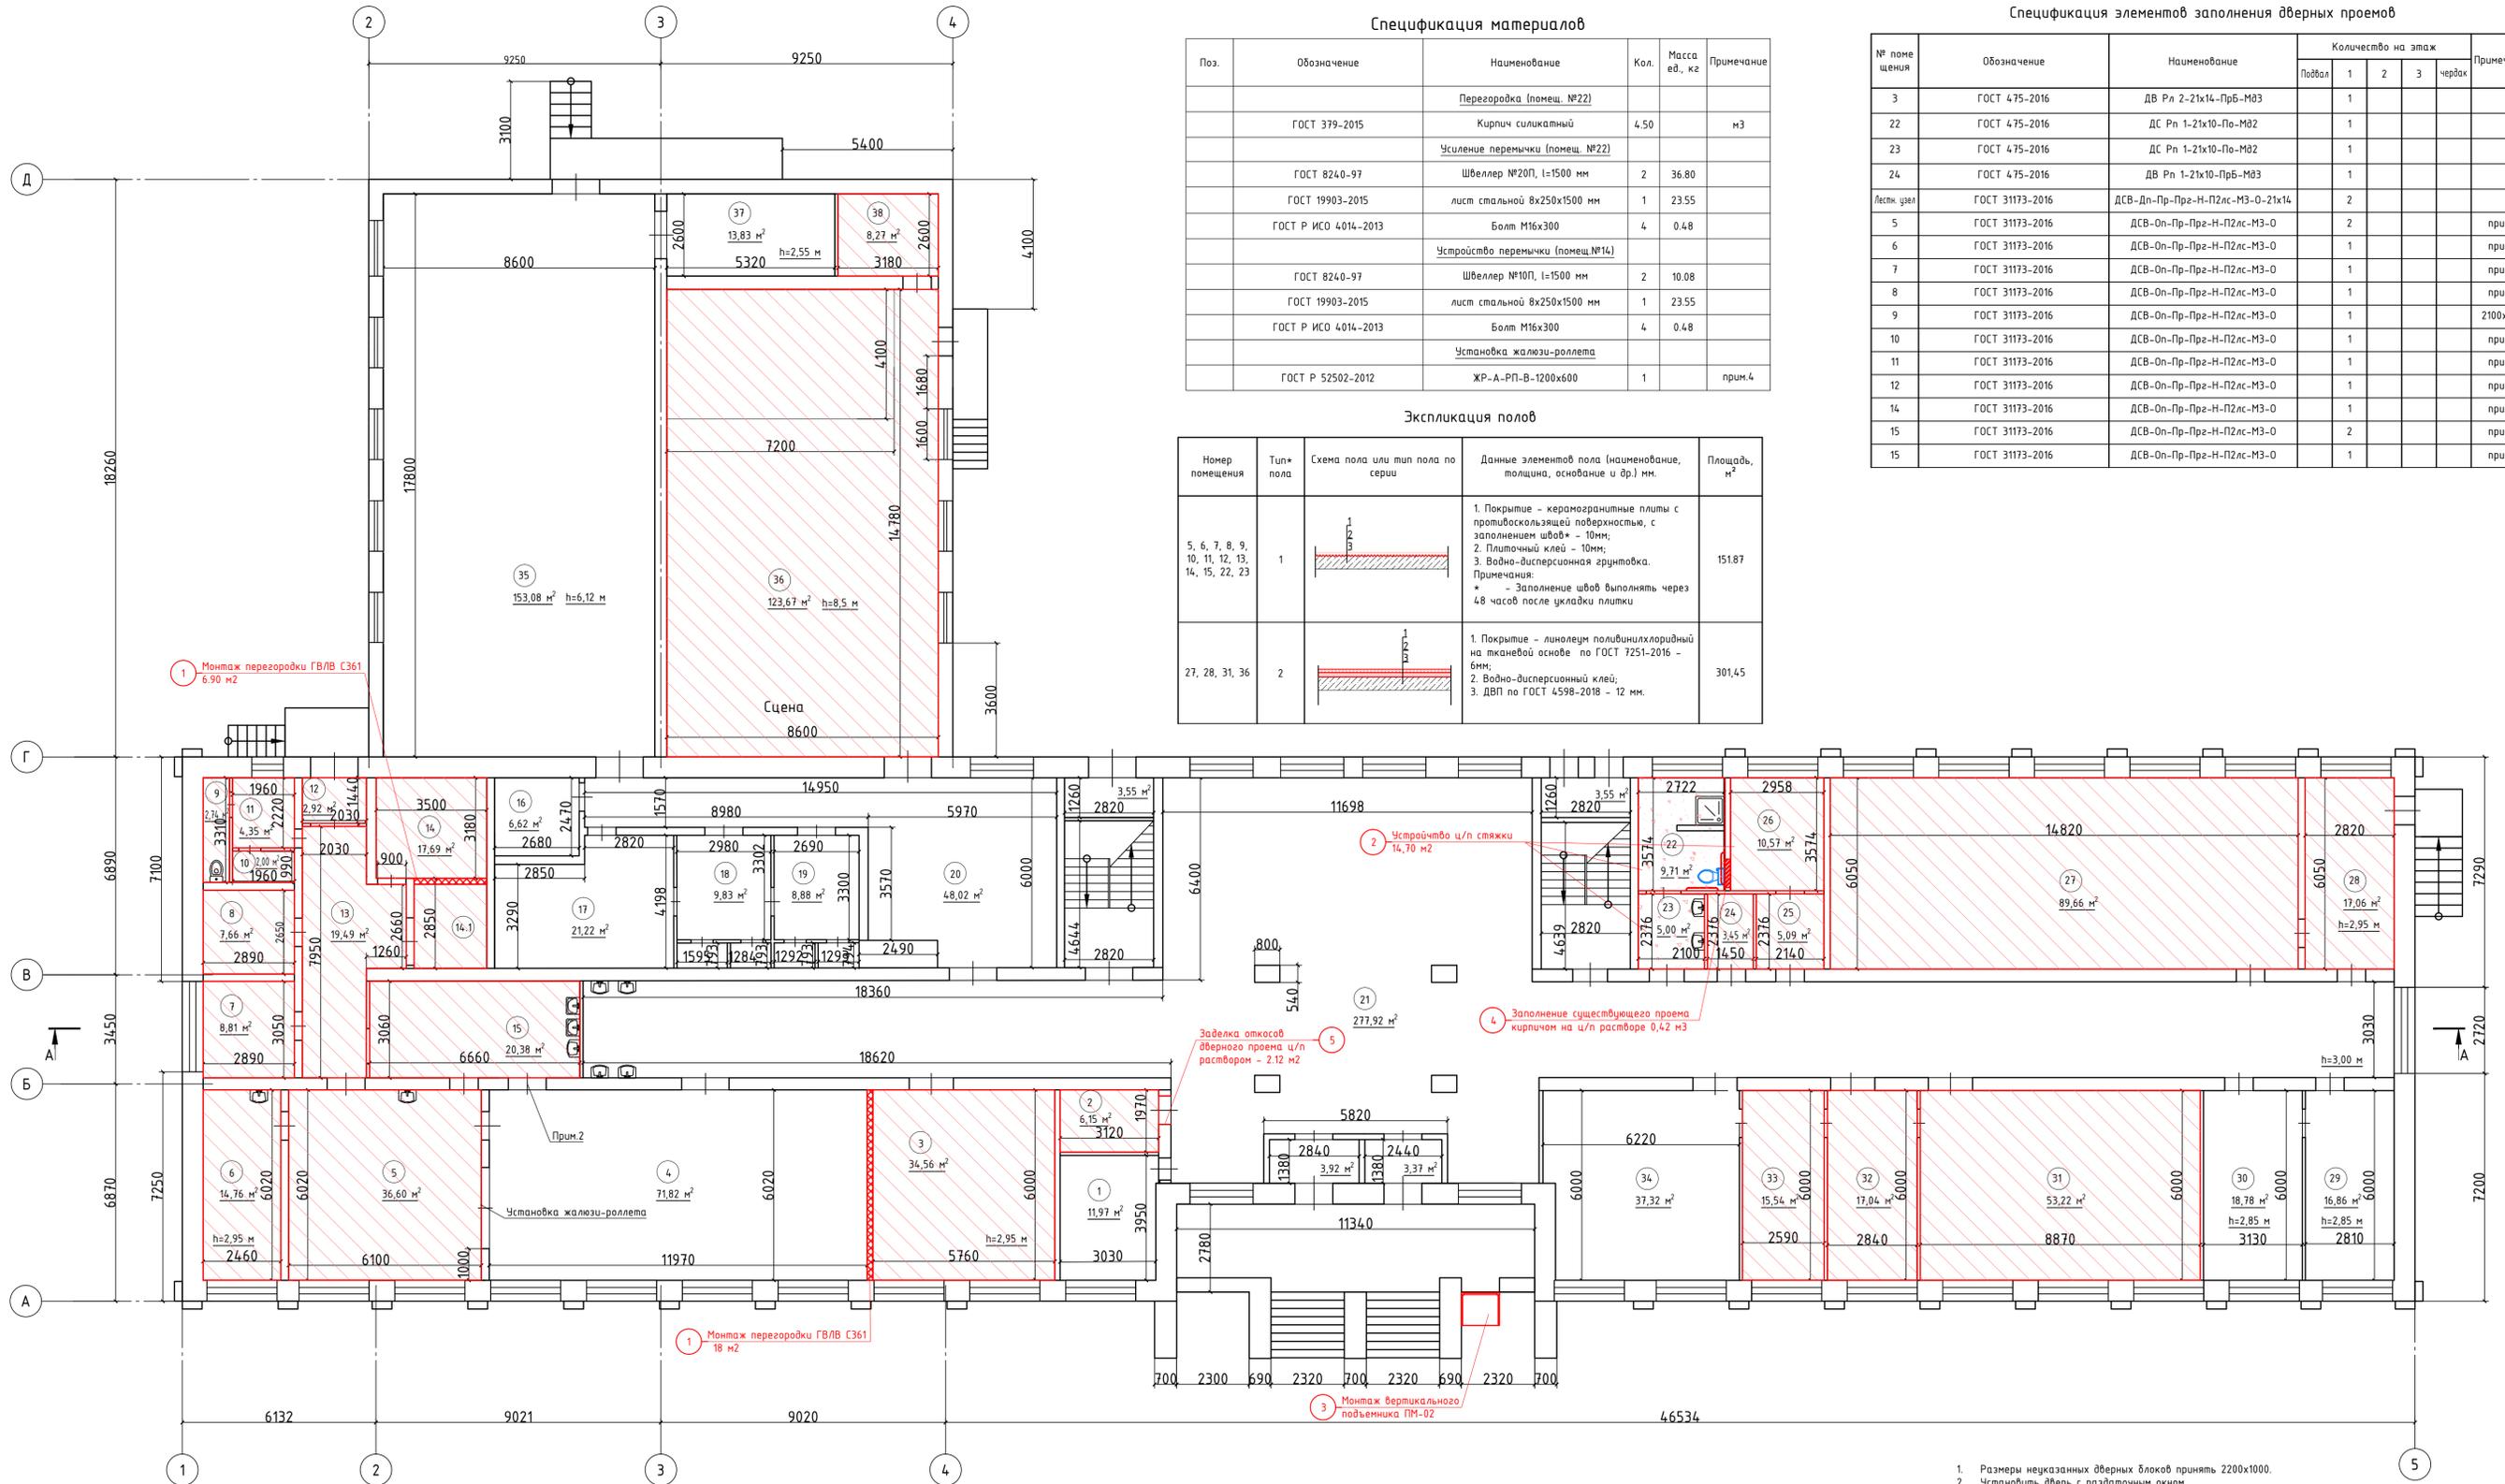

Ведомость объемов монтажных работ

Поз.	Наименование	Ед. изм.	Количество	Примечание
1	Монтаж перегородок ГВ/В С361;	м2	24,90	
2	Монтаж ц/л стяжки толщиной 200 мм	м3/м2	34,27/17134	
3	Монтаж вертикального подъемника ПМ-02	шт	1	
4	Заполнение существующего проема кирпичом на ц/л растворе	м3	0,42	
5	Заделка откосов дверного проема ц/л раствором	м2	2,12	бляя ±50 мм

Условные обозначения:

- ремонтируемые помещения 1-го этажа;
- устройство ц/л стяжек помещений 1-го этажа;
- вновь устанавливаемые перегородки ГВ/В С361;

1. Размеры неуказанных дверных блоков принять 2200x1000.
2. Установить дверь с раздвижным окном.
3. Водяность отделки помещений см. на листах 14-18 данного раздела.
4. Неуказанные характеристики жалюзи уточнить при заказе.
5. Предел огнестойкости дверей пищеблока должен быть не менее EI 45 согласно СП 4.13130.2013.

Изм.	Кол. изм.	Лист	№ док.	Подп.	Дата	Статус	Лист	Листов
Разраб.		Баева Т.В.				П	6	
Проб.								
И. контр.								
ГИП								

План-схема строительно-монтажных работ 1-го этажа

Формат А1


План-схема подготовительных (демонтажных) работ 2-го этажа

Ведомость объемов демонтажных работ

Поз.	Наименование	Ед. изм.	Количество	Примечание
1	Демонтаж линолеумного покрытия пола	м2	209.31	
2	Демонтаж отделки стен (штукатурка)	м2	150.70	
3	Демонтаж ц/п стяжки толщиной 100 мм	м3/м2	2.09/20.95	
4	Демонтаж дверных блоков	шт/м2	10/21.0	

Условные обозначения:

-  - зачистка стен щетками, обеспыливание поверхностей стен грунтованием;
-  - граница демонтируемых напольных покрытий;
-  - демонтируемые дверные коробки

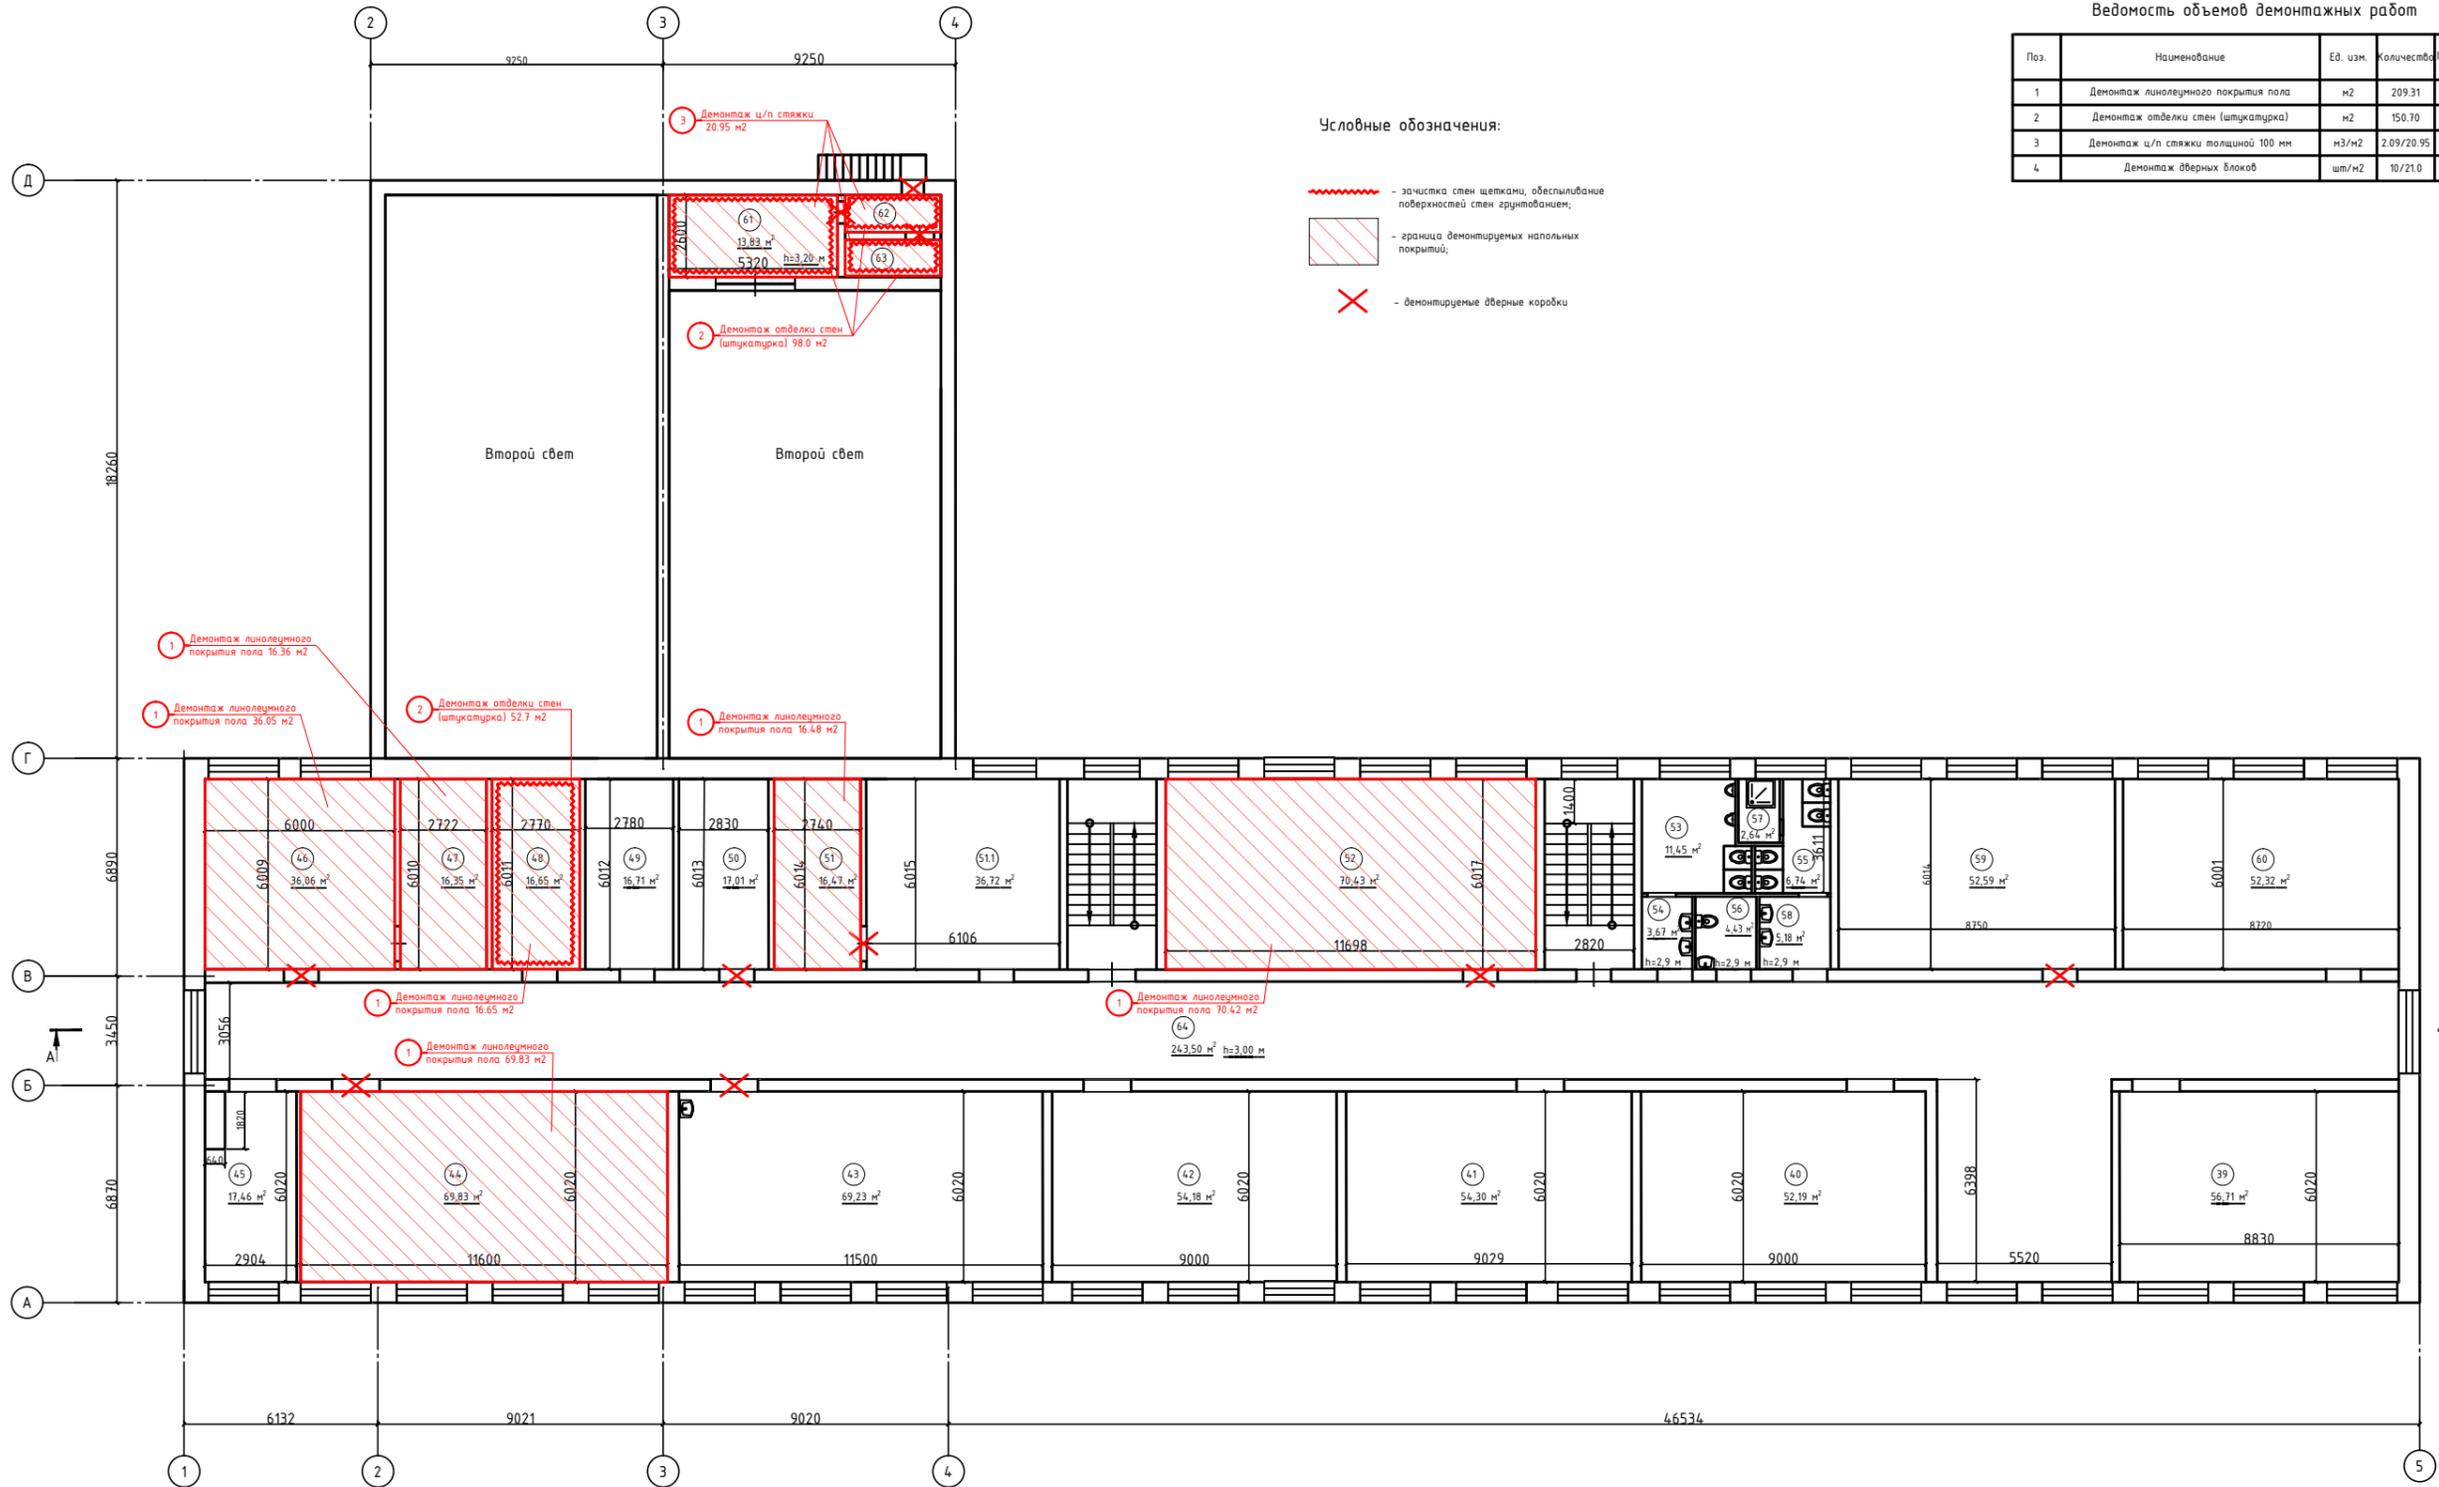

Изм.	Кол.ч	Лист	№ док.	Подп.	Дата	Статус	Лист	Листов
Разраб.		Баева Т.В.					п	7
Проб.								
И. контр.								
ГИП								

План-схема подготовительных (демонтажных) работ 2-го этажа

Формат А1


План-схема строительно-монтажных работ 2-го этажа

Спецификация элементов заполнения дверных проемов

№ помещения	Обозначение	Наименование	Количество на этаж					Примечание
			Повыл	1	2	3	через	
44, 43	ГОСТ 475-2016	ДВ Рл 1-21х10-ПрБ-М83			2			
46, 50, 52, 59	ГОСТ 475-2016	ДВ Рл 2-21х10-ПрБ-М83			4			
51, 61, 63	ГОСТ 475-2016	ДВ Рл 1-21х10-ПрБ-М83			3			
62	ГОСТ 475-2016	ДН Рл 1-21х10-ПрБ-М83			1			
Пест. дверь	ГОСТ 31173-2016	ДСВ-Дп-Пр-Пре-Н-ПЗлс-М3-0-21х14			2			

Экспликация полов

Номер помещения	Тип пола	Схема пола или тип пола по серии	Данные элементов** пола (наименование, толщина, основание и др.) мм.	Площадь, м²
61, 62, 63	1		1. Покрытие - керамогранитные плиты с противоскользящей поверхностью, с заполнением швов* - 10мм; 2. Плиточный клей - 10мм; 3. Водно-дисперсионная грунтовка. Примечания: * - Заполнение швов выполнять через 48 часов после укладки плитки	20,95
44, 46, 47, 48, 51, 52	2		1. Покрытие - линолеум поливинилхлоридный на тканевой основе по ГОСТ 7251-2016 - 6мм; 2. Водно-дисперсионный клей; 3. ДВП по ГОСТ 4598-2018 - 12 мм.	225,76

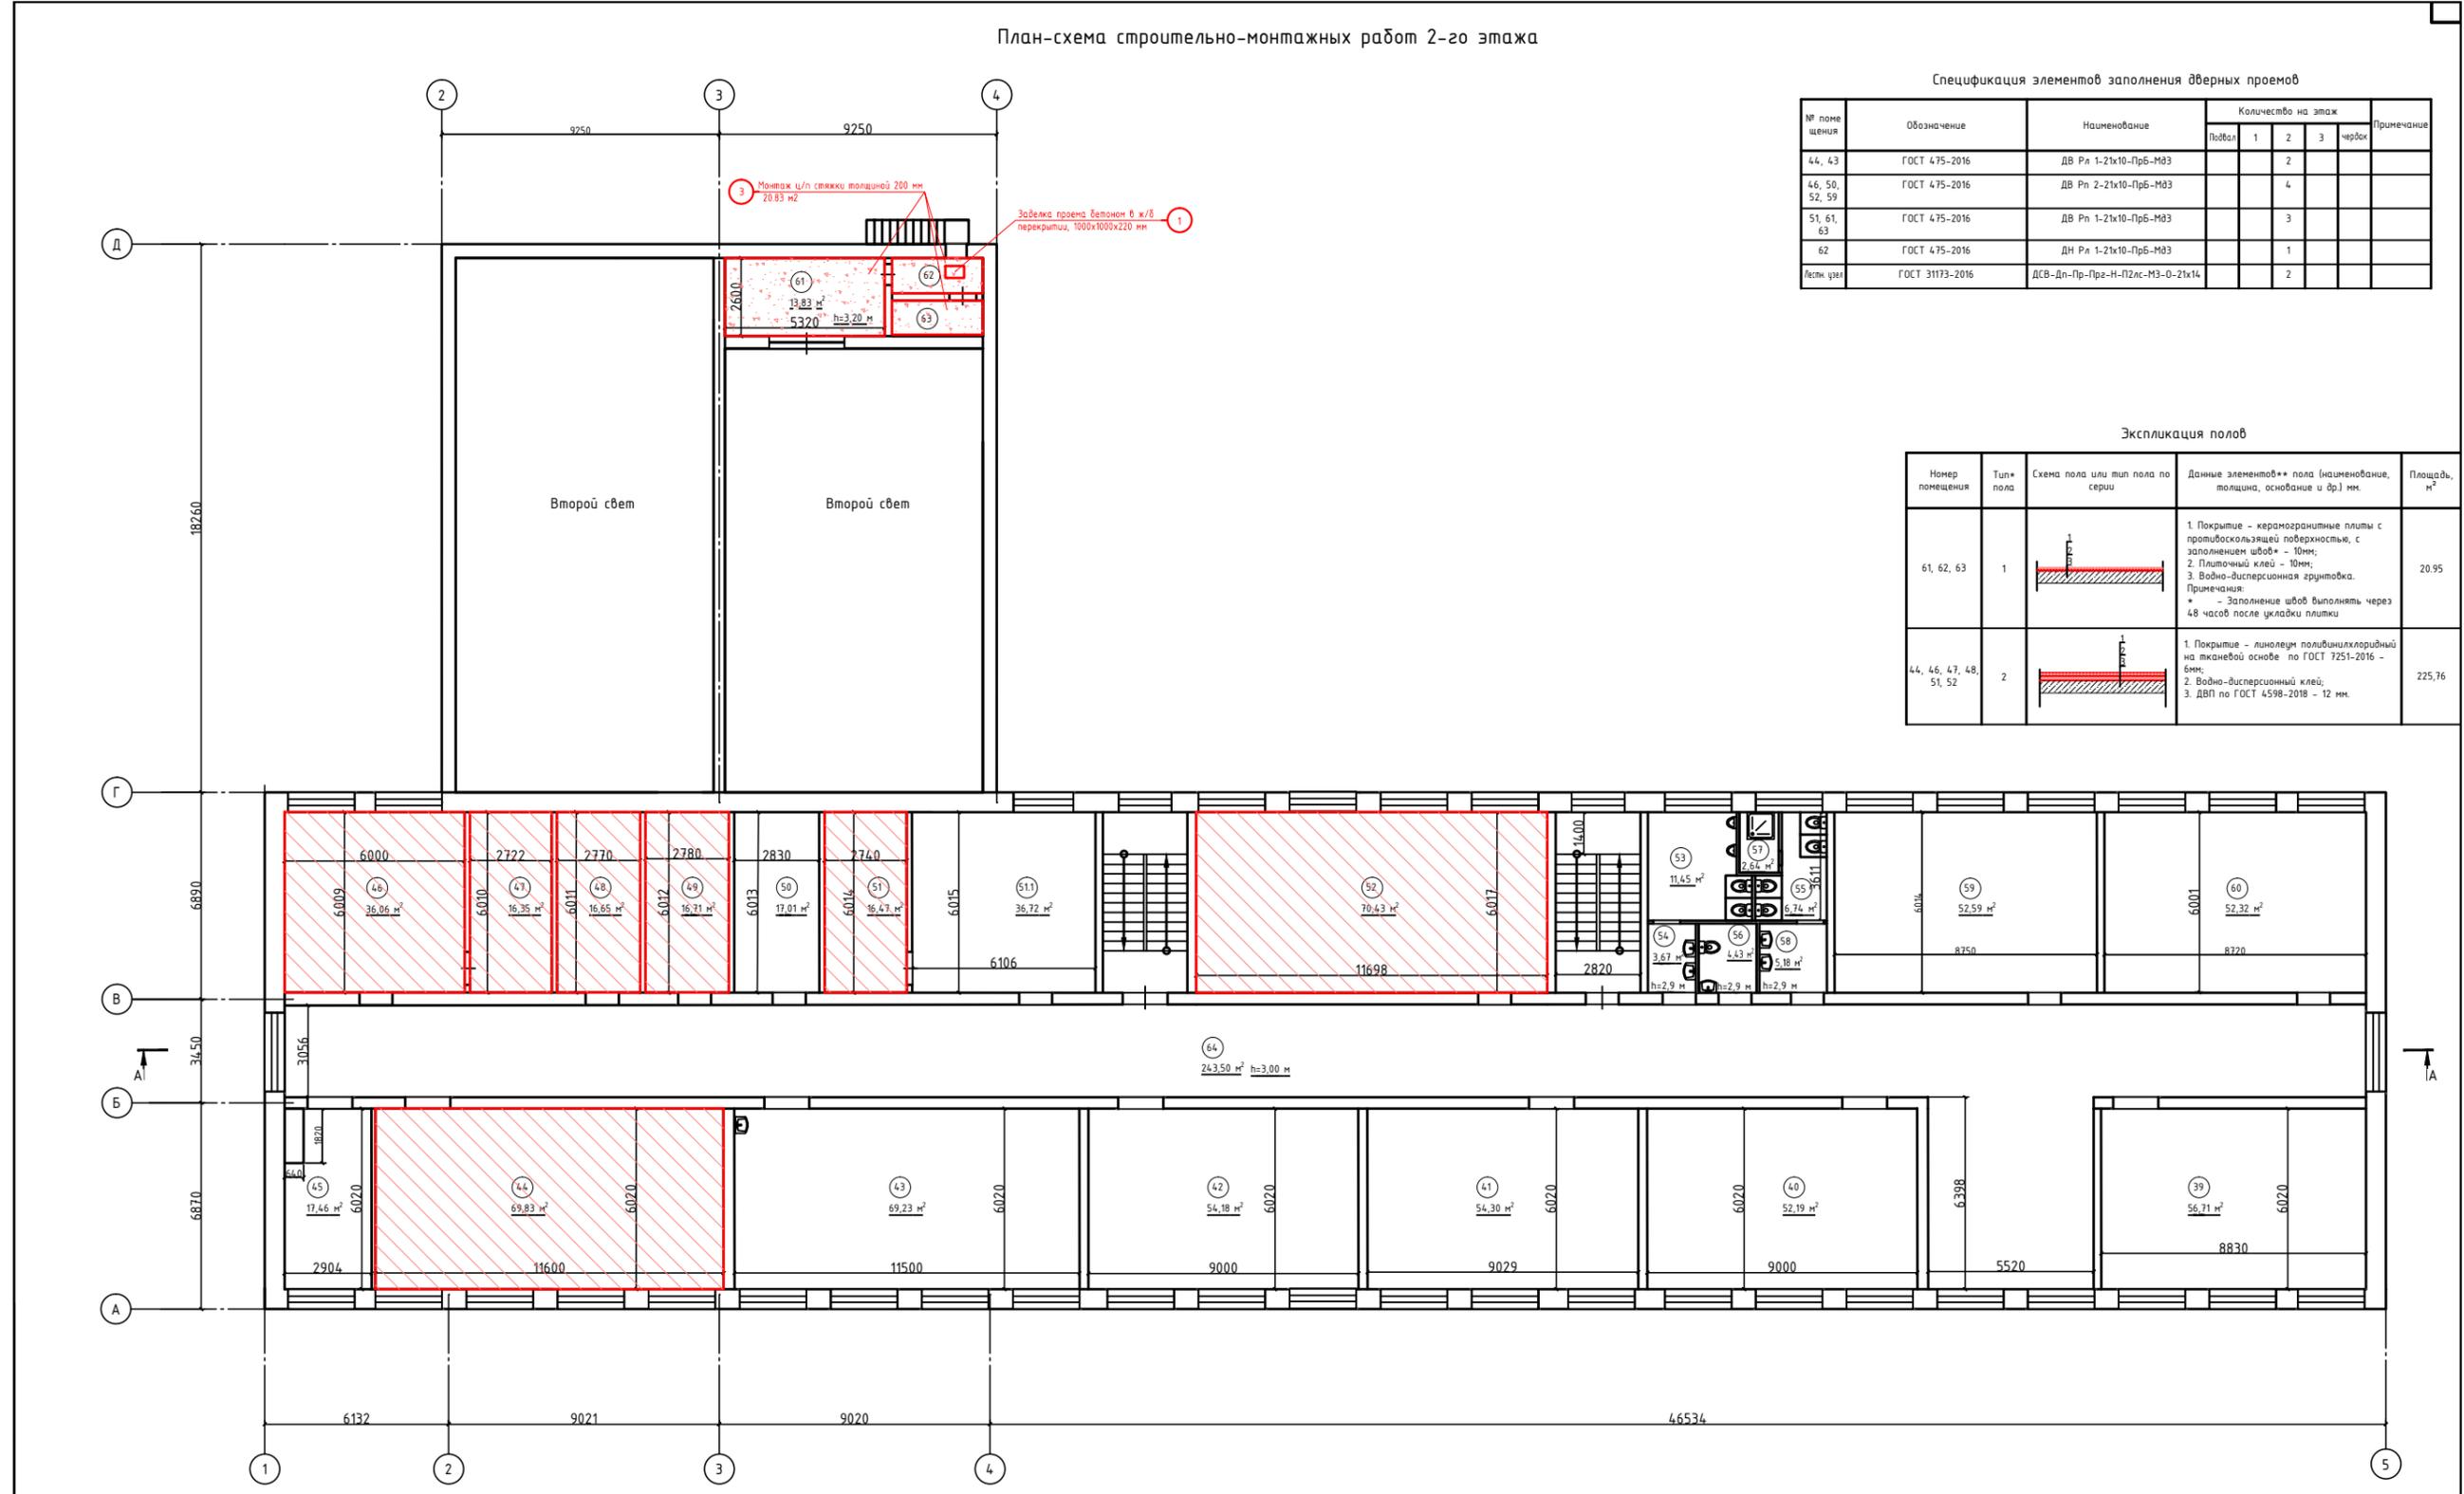

- Условные обозначения:
- ремонтируемые помещения 2-го этажа;
 - устройство ц/п стяжек помещений 2-го этажа;
 - заделка проема в ж/б перекрытии

Ведомость объемов монтажных работ


Поз.	Наименование	Ед. изм.	Количество	Примечание
1	Монтаж ц/п стяжки толщиной 200 мм	м³/м²	4,16/20,83	
2				

Изм.	Кол. чл.	Лист	№ док.	Подп.	Дата	Статус	Лист	Листов
							8	

И. контр. ГИП

План-схема строительно-монтажных работ 2-го этажа

План-схема подготовительных (демонтажных) работ 3-го этажа

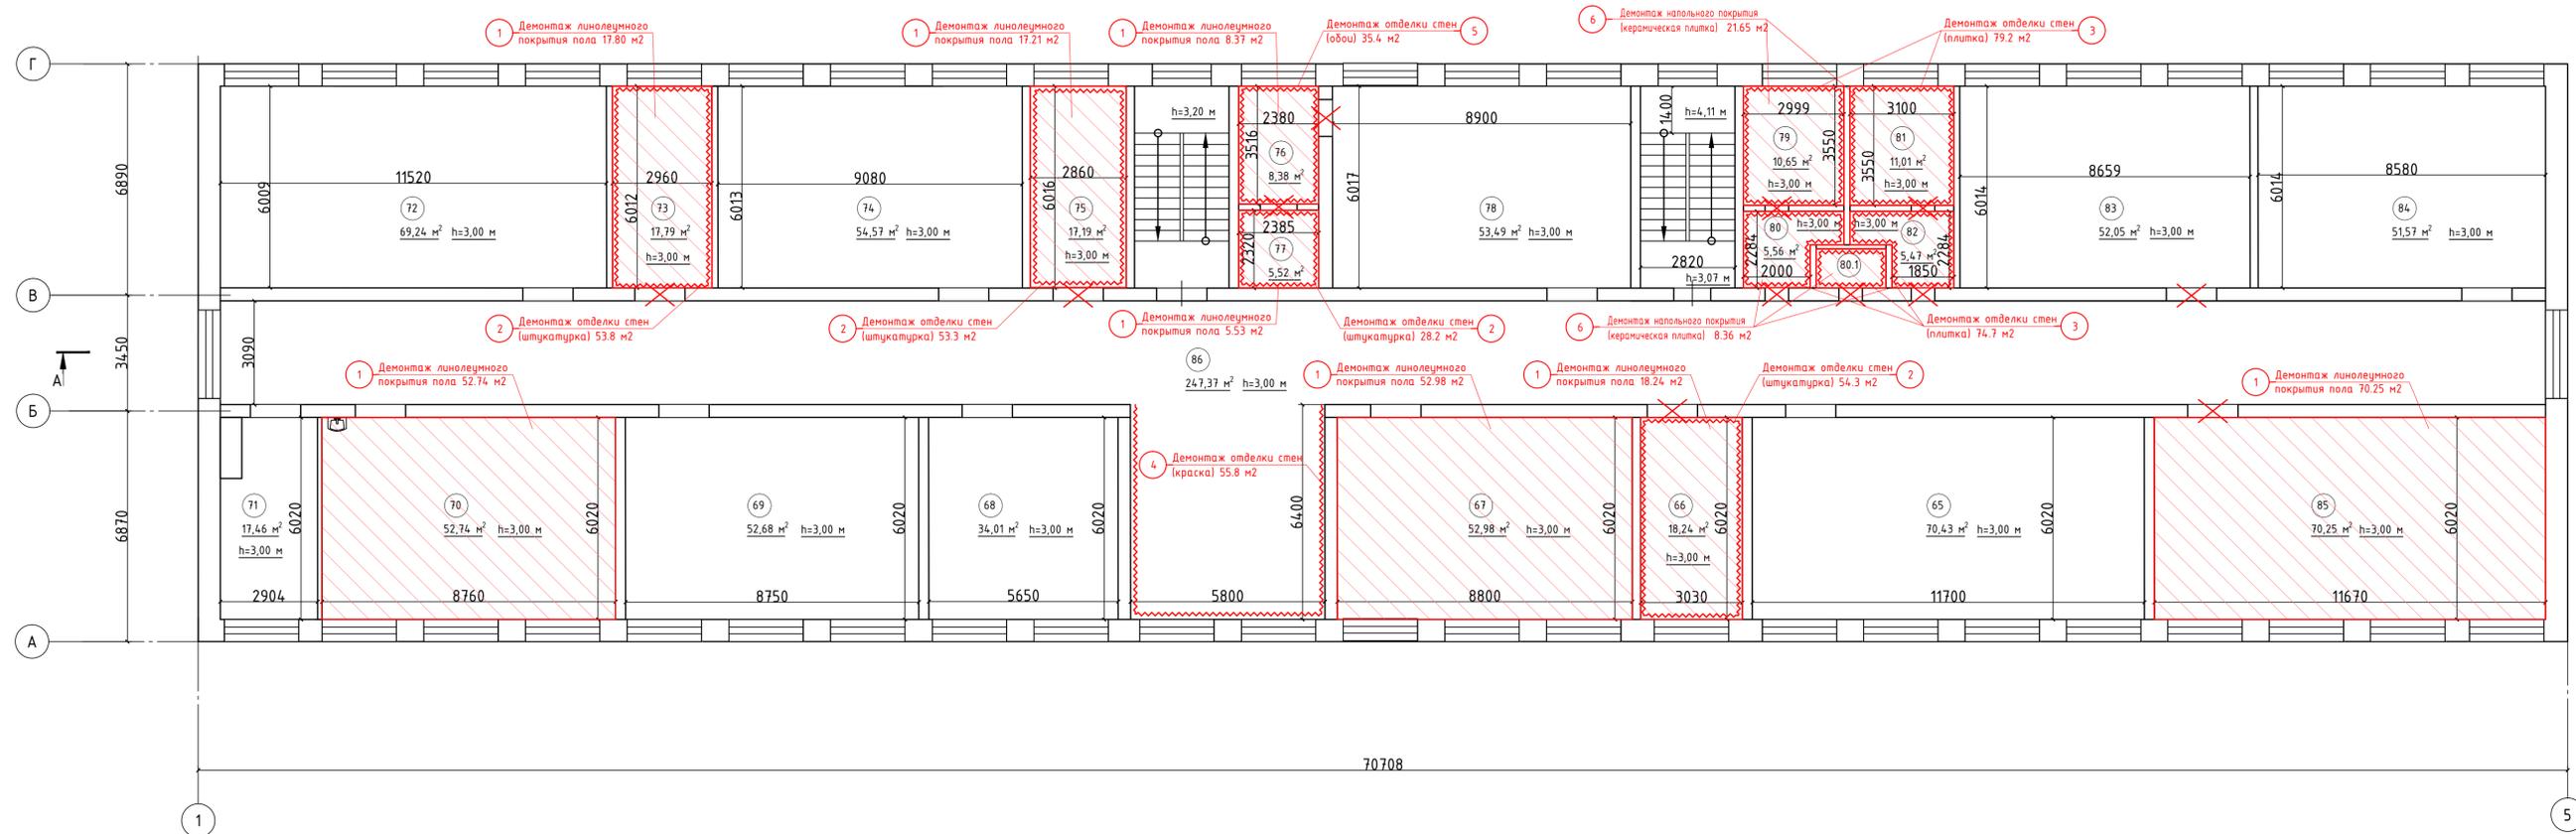

Условные обозначения:

- зачистка стен щетками, обеспыливание поверхностей стен грунтованием;
- граница демонтируемых напольных покрытий;
- демонтируемые дверные коробки

Ведомость объемов демонтажных работ


Поз.	Наименование	Ед. изм.	Количество	Примечание
1	Демонтаж линолеумного покрытия пола	м2	243.12	
2	Демонтаж отделки стен (штукатурка)	м2	189.60	
3	Демонтаж отделки стен (плитка)	м2	153.90	
4	Демонтаж отделки стен (краска)	м2	55.80	
5	Демонтаж отделки стен (обои)	м2	35.40	
6	Демонтаж напольного покрытия (керамическая плитка)	м2	96.35	
7	Демонтаж ц/п стяжки толщиной 100 мм	м3/м2	9.63/96.35	
8	Демонтаж дверных блоков	шт/м2	12/26.9	

Изм. № поз. План. и дата Взам. инв. №

Изм.	Кол. изм.	Лист	№ док.	Подп.	Дата	Статус	Лист	Листов
Разраб.						п	9	
Проб.								
И. контр.								
ГИП								

План-схема подготовительных (демонтажных) работ 3-го этажа

План-схема строительно-монтажных работ 3-го этажа

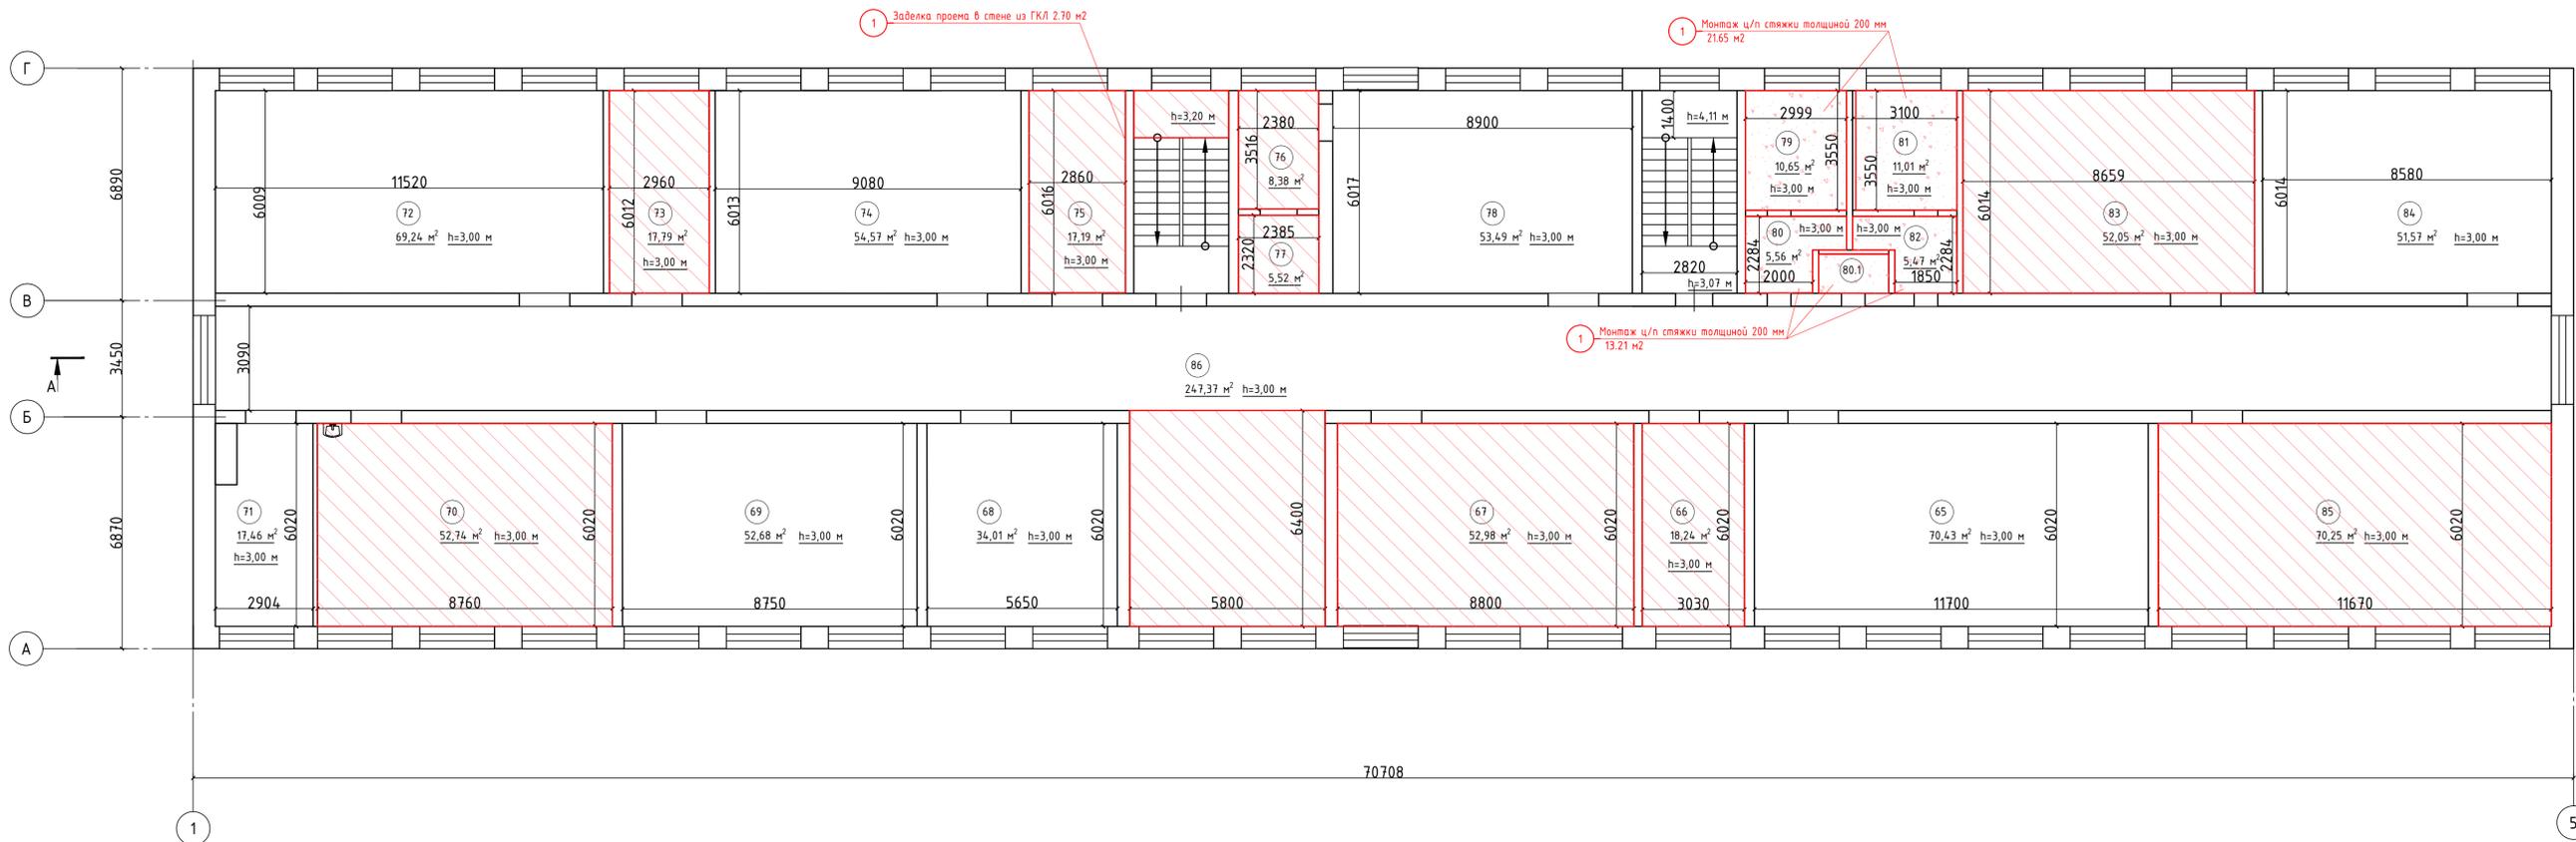

Условные обозначения:

- ремонтируемые помещения 2-го этажа;
- устройство ц/п стяжек помещений 2-го этажа

Спецификация элементов заполнения дверных проемов

№ помещения	Обозначение	Наименование	Количество на этаж					Примечание
			Подвал	1	2	3	Чердак	
76, 77, 85, 66	ГОСТ 475-2016	ДВ Рп 1-21x10-ПрБ-М03				4		
73, 75, 83	ГОСТ 475-2016	ДВ Рп 1-21x10-ПрБ-М03				3		
79, 80, 80.1, 81, 82	ГОСТ 475-2016	ДС Рп 1-21x9-ПрБ-М03				5		
Лестн. узел	ГОСТ 31173-2016	ДСВ-Дп-Пр-Прз-Н-П2лс-М3-0-21x14				2		

Экспликация полов

Номер помещения	Тип пола	Схема пола или тип пола по серии	Данные элементов** пола (наименование, толщина, основание и др.) мм.	Площадь, м ²
79, 80, 80.1, 81, 82	1		1. Покрытие - керамогранитные плиты с противоскользкой поверхностью, с заполнением швов* - 10мм; 2. Плиточный клей - 10мм; 3. Водно-дисперсионная грунтовка. Примечания: * - Заполнение швов выполнять через 48 часов после укладки плитки	34,86
66, 67, 70, 73, 75, 76, 77, 85	2		1. Покрытие - линолеум поливинилхлоридный на тканевой основе по ГОСТ 7251-2016 - 6мм; 2. Водно-дисперсионный клей; 3. ДВП по ГОСТ 4598-2016 - 12 мм.	243,11




Ведомость объемов монтажных работ

Поз.	Наименование	Ед. изм.	Количество	Примечание
1	Монтаж ц/п стяжки толщиной 200 мм	м ² /м ²	697/34,87	
2	Зделка проема в стене из ГКЛ	м ²	2,7000	
3				
4				

Изм.	Кол. уч.	Лист	№ док.	Подп.	Дата	Статус	Лист	Листов
Разраб.	Бяева Т.В.					п	10	
Проб.								
Н. контр.								
ГИП								

План-схема строительно-монтажных работ 3-го этажа

Фасад в осях А-Д

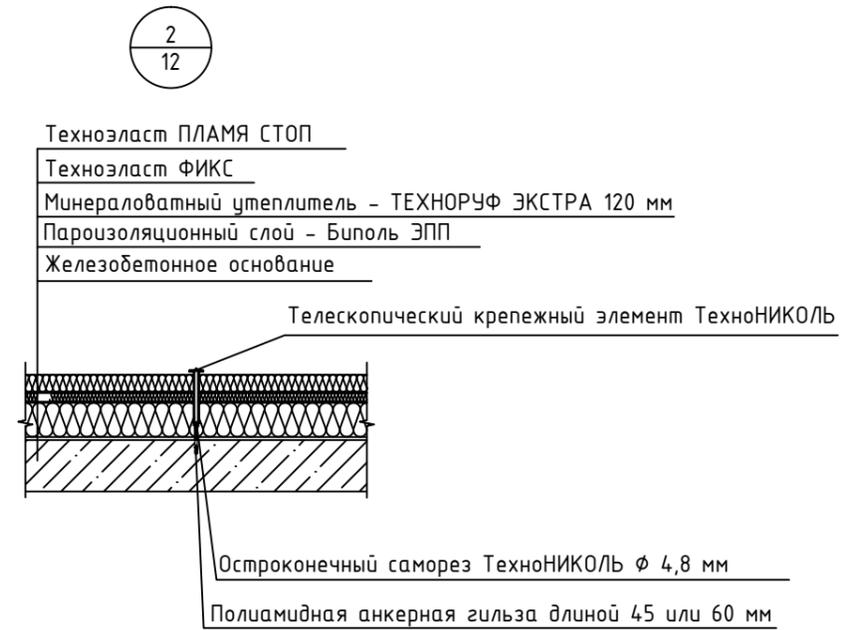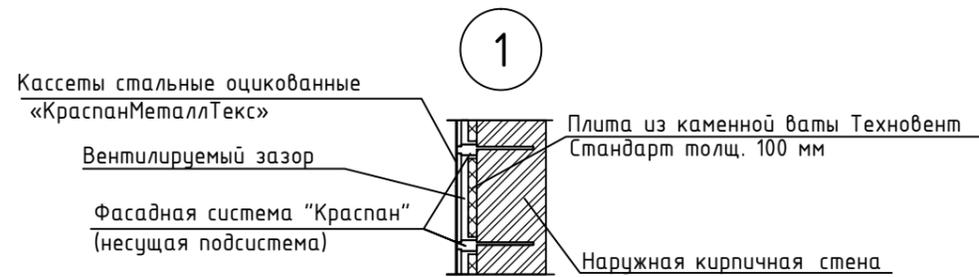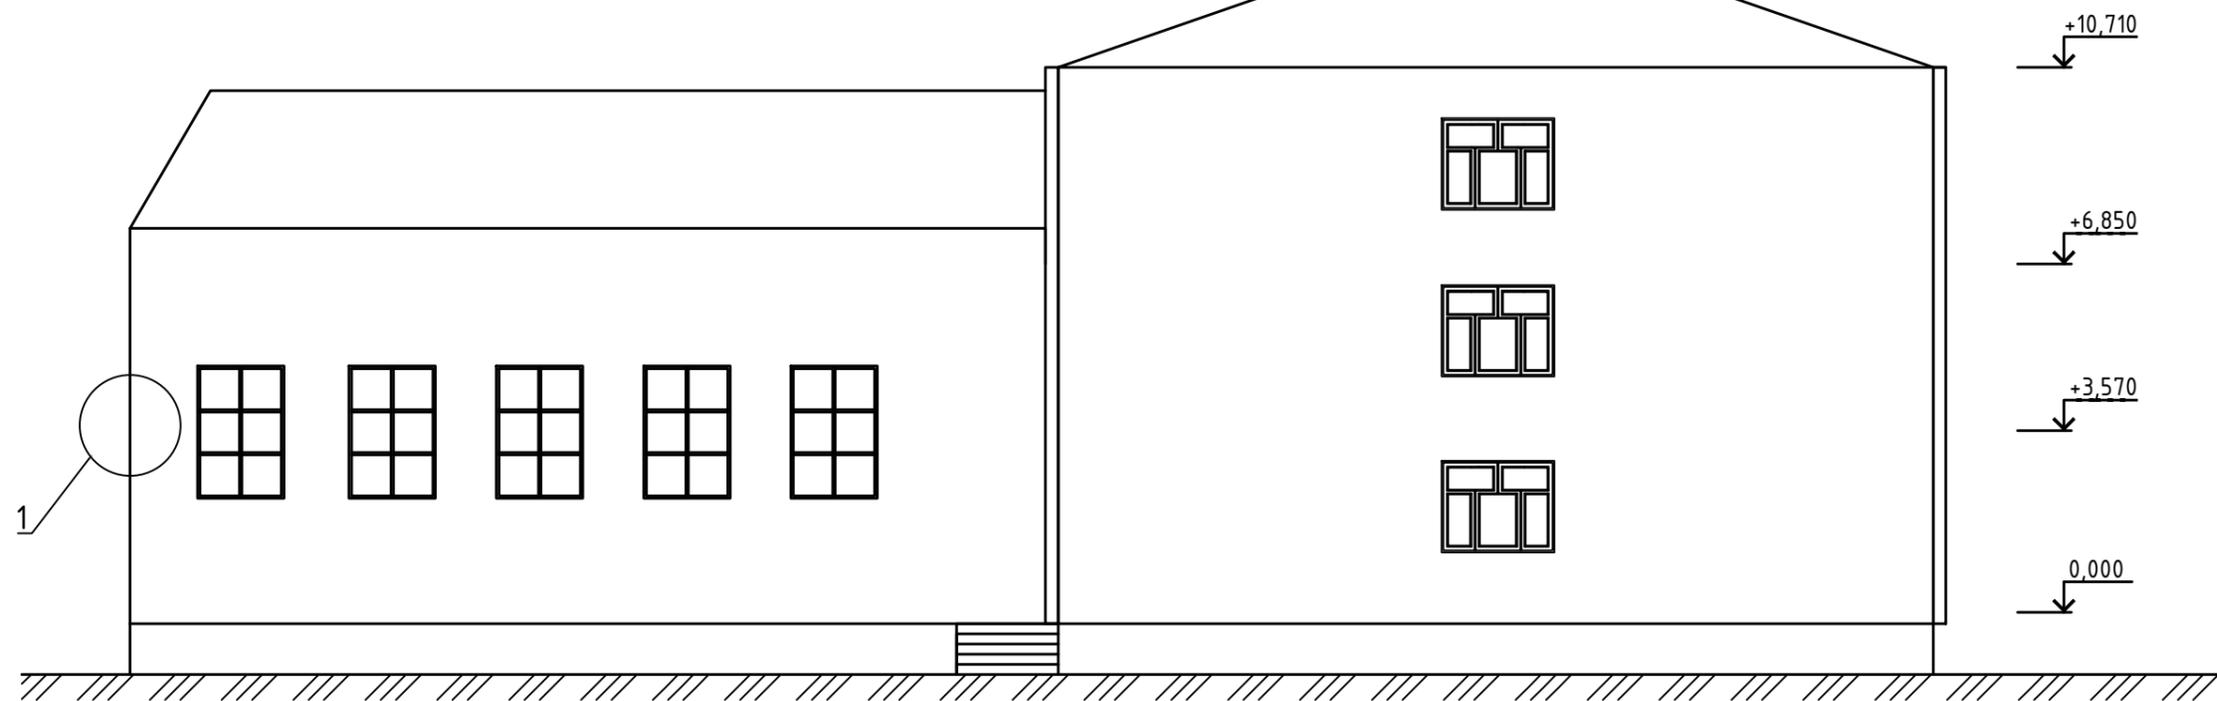

Ведомость объемов демонтажных работ

Поз.	Наименование	Ед. изм.	Количество	Примечание
1	Разборка бетонных оснований на гравии (отмостка)	м3	26.85	
2	Очистка поверхности цоколя щетками	м2	55	

Спецификация материалов


Поз.	Обозначение	Наименование	Кол.	Масса ед., кг	Примечание
		Биполь ЭПП	1554.69		м2
		Минераловатный утеплитель ТЕХНОРУФ ЭКСТРА, δ=120 мм	1554.69		м2
		Техноэласт ФИКС	1554.69		м2
		Техноэласт ПЛАМЯ СТОП	1554.69		м2

Изм.	Кол. уч.	Лист	№ док.	Подп.	Дата			
Разраб.			Баева Т.В.			Стадия	Лист	Листов
Пров.						п	11	
Н. контр.						Фасад в осях А-Д		
ГИП								

Фасад в осях 1-5



Разрез 1-1

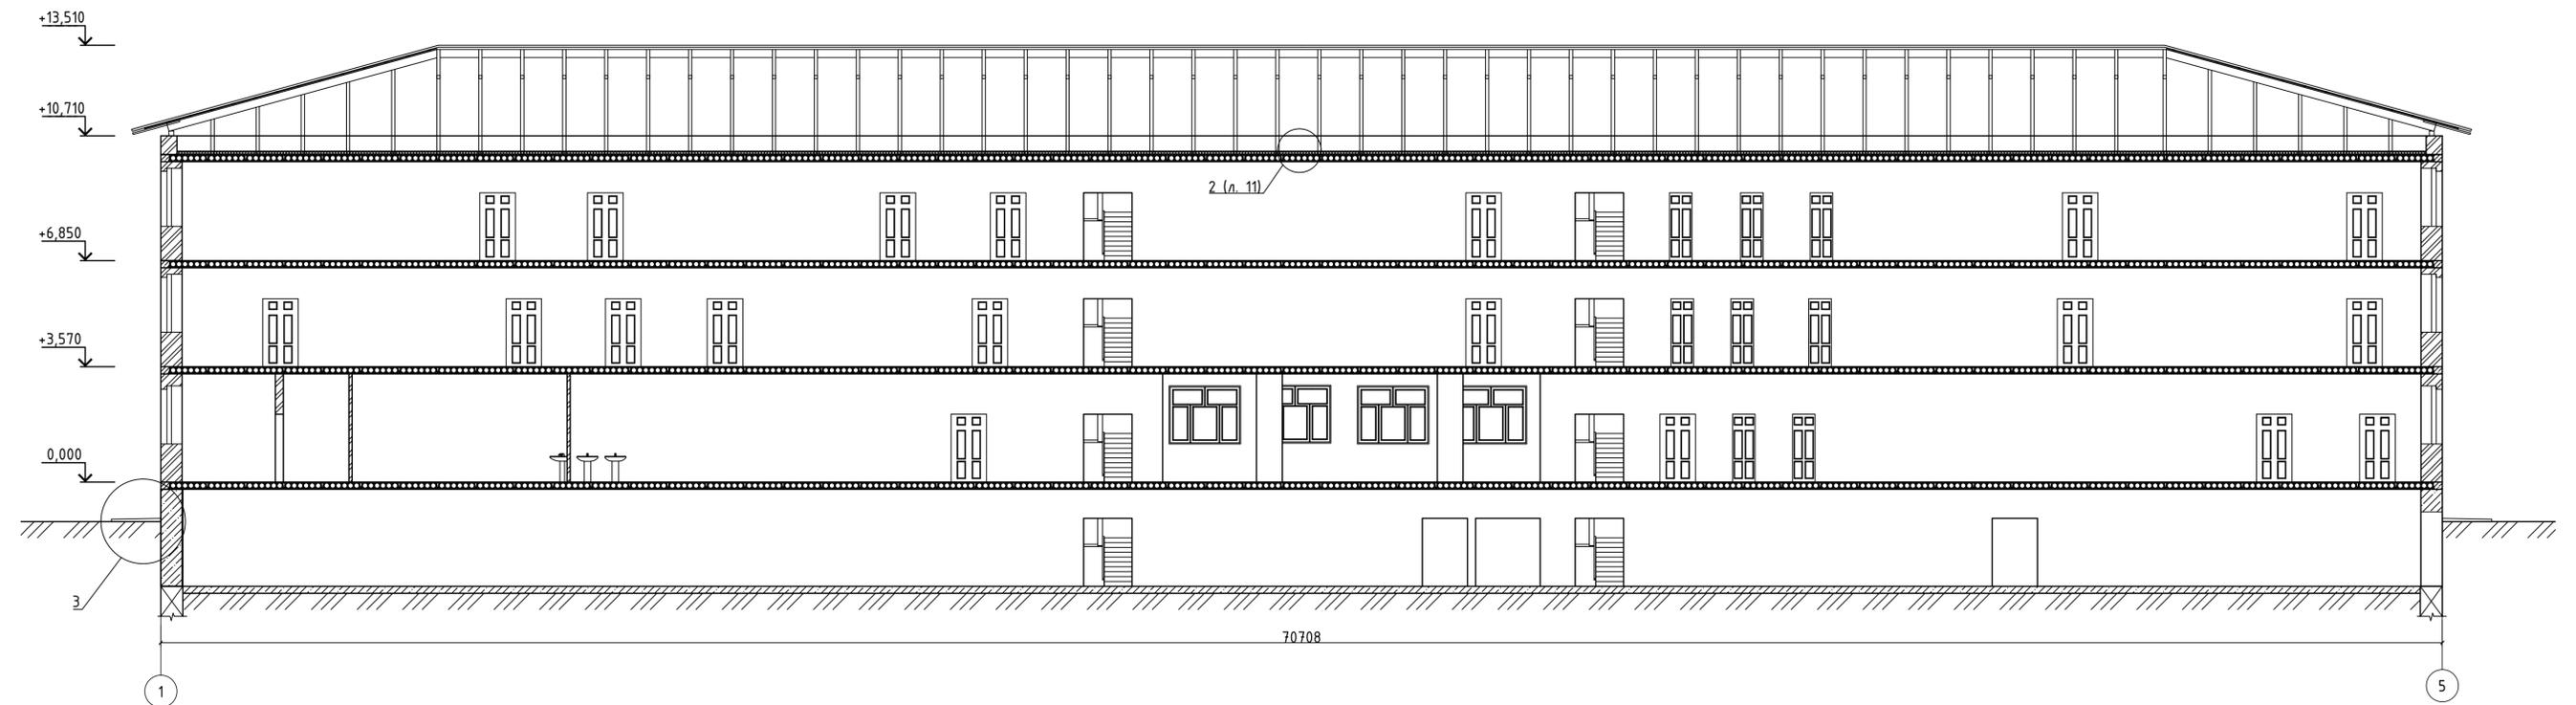


Ведомость отделки фасада

Поз. отделки	Наименование элемента фасада	Наименование материала отделки	Наименование и номер эталона цвета или образца колера	Примечание
	Стены	Фасадная система «Краспан»	прим. 1	1961.06 м2
	Кровля	Профлист оцинкованный	прим. 1	

Спецификация материалов

Поз.	Обозначение	Наименование	Кол.	Масса ед., кг	Примечание
		Отсыпка			
	ГОСТ 26633-2015	Бетон В15, F100, w4	20.7	м3	
	ГОСТ 8267-93	Щебень фракции 20-40 мм	18.0	м3	
		геотекстиль "Турас SF 32"	180	м2	
	ГОСТ 8736-2014	Песок средний	18.0	м3	
		Рулонная гидроизоляция	180	м2	
		Восстановление защитного слоя цоколя			
		Ремонтная смесь Ceresit CX5	2.8	м3	
	ГОСТ 30693-2000	Обмазочная гидроизоляция битум (2 слоя)	55	м2	

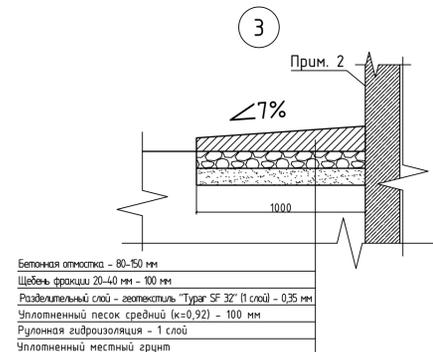


1. Цвет выбирается заказчиком при заказе фасада, по каталогу RAL.
2. Перед нанесением ремонтной смеси необходимо подготовить основание. Основание должно быть твердым, чистым, шероховатым, с достаточной несущей способностью и открытыми порами. Основание необходимо очистить от пыли и загрязнений (высолов, масел, жира и т.п.). Непрочные участки основания следует удалить. При необходимости увлажнить основание.

Изм.	Кол. изм.	Лист	№ док.	Подп.	Дата	Статус	Лист	Листов
Разраб.							12	
Проб.								
И. контр.								
ГИП								

Фасад в осях 1-5. Разрез 1-1. Чзел 1

Совмещенный план кровли и стропильной системы

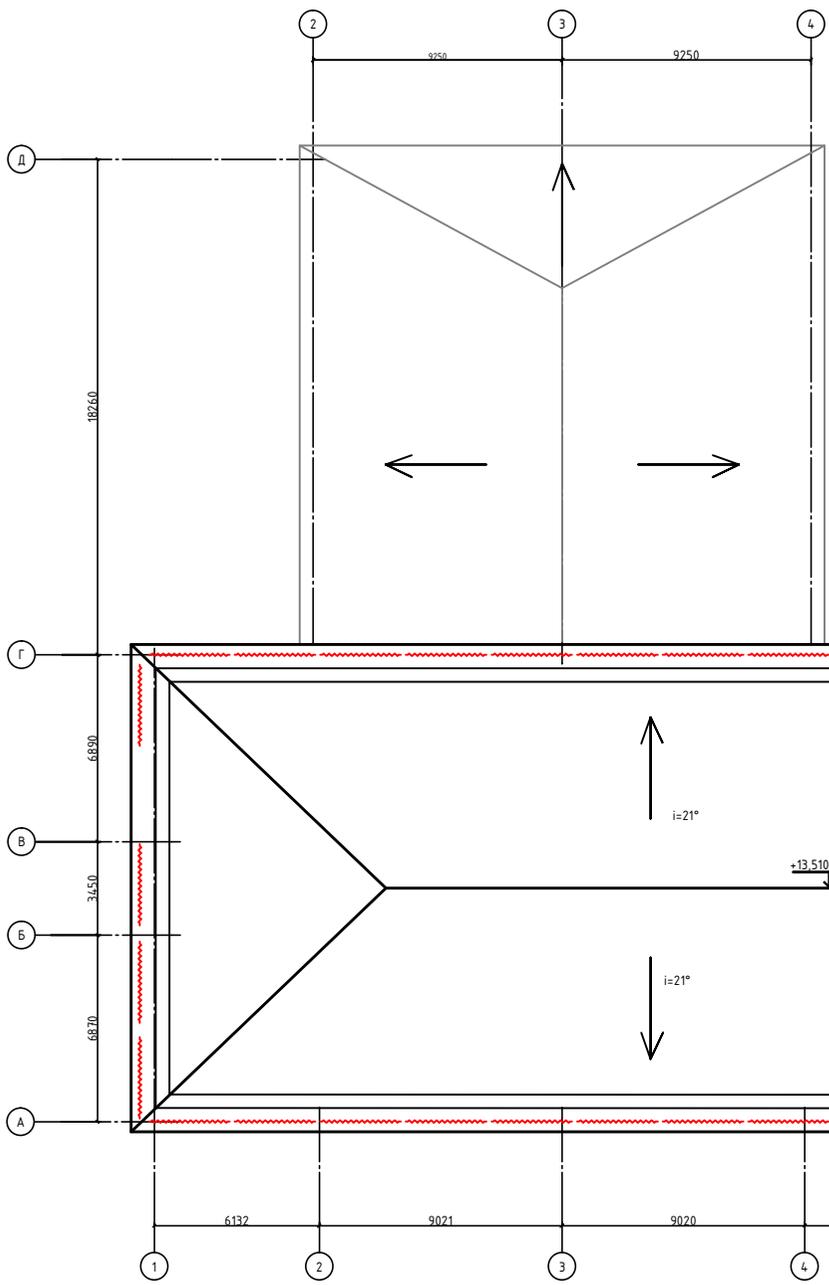

Спецификация элементов кровли


Поз.	Обозначение	Наименование	Кол.	Масса ед., кг	Примечание
	ГОСТ 24045-2016	Профлист Н60-902-0,70мм	2988,3		м2
		Гидроветрозащита туеek soft	2988,3		м2
		Брус деревянный 25x100 мм			
	ГОСТ 8486-86	Брус деревянный 25x100 мм	2988,3		м2
	ГОСТ 14918-80	Цинкованная кровельная сталь 0,8мм 209x300 мм	34		конек
	"Эвронет"	Кровельное ограждение с функцией снегозадержателя l=3000 мм	52		
		Наружный водосток			
	GRAND LINE 150/100	Воронка 150 / 100	6		
	GRAND LINE 150/100	Желоб d=150мм	180,7		м.л.
	GRAND LINE 150/100	Водосточная труба d=100мм	69,9		м.л.

Ведомость объемов демонтажных работ

Поз.	Наименование	Ед. изм.	Количество	Примечание
1	Демонтаж кровельного покрытия (шифер)	м2	1407,7	
	Демонтаж кровельного покрытия (астралак)	м2	899,2	
2	Разборка деревянных элементов конструкции крыши: стропила со стойками и подкосами из бруса 60 (до 80%)	м2	1126,1	


Спецификация элементов стропильной системы

Поз.	Обозначение	Наименование	Кол.	Масса ед., кг	Примечание
B1	ГОСТ 8486-86	Брус деревянный 100x250 мм l=6365 мм	70		
B11	ГОСТ 8486-86	Брус деревянный 100x250 мм l=2845 мм	58		
B2	ГОСТ 8486-86	Брус деревянный 100x250 мм l=890 мм	8		
B3	ГОСТ 8486-86	Брус деревянный 100x250 мм l=5970 мм	8		
B4	ГОСТ 8486-86	Брус деревянный 100x250 мм l=4765 мм	8		
B5	ГОСТ 8486-86	Брус деревянный 100x250 мм l=3555 мм	8		
B6	ГОСТ 8486-86	Брус деревянный 100x250 мм l=2350 мм	8		
B7	ГОСТ 8486-86	Брус деревянный 100x250 мм l=1145 мм	8		
B8	ГОСТ 8486-86	Брус деревянный 100x250 мм l=6000 мм	9		
B9	ГОСТ 8486-86	Брус деревянный 150x150 мм l=общ=12000 мм	1		
B10	ГОСТ 8486-86	Брус деревянный 100x250 мм l=5400 мм	4		
B11	ГОСТ 8486-86	Брус деревянный 50x50 мм l=1500 мм	102		
B12	ГОСТ 8486-86	Брус деревянный 100x100 мм l=6315 мм	29		
C1	ГОСТ 8486-86	Брус деревянный 100x100 мм l=2260 мм	58		
C2	ГОСТ 8486-86	Брус деревянный 100x100 мм l=2330 мм	4		

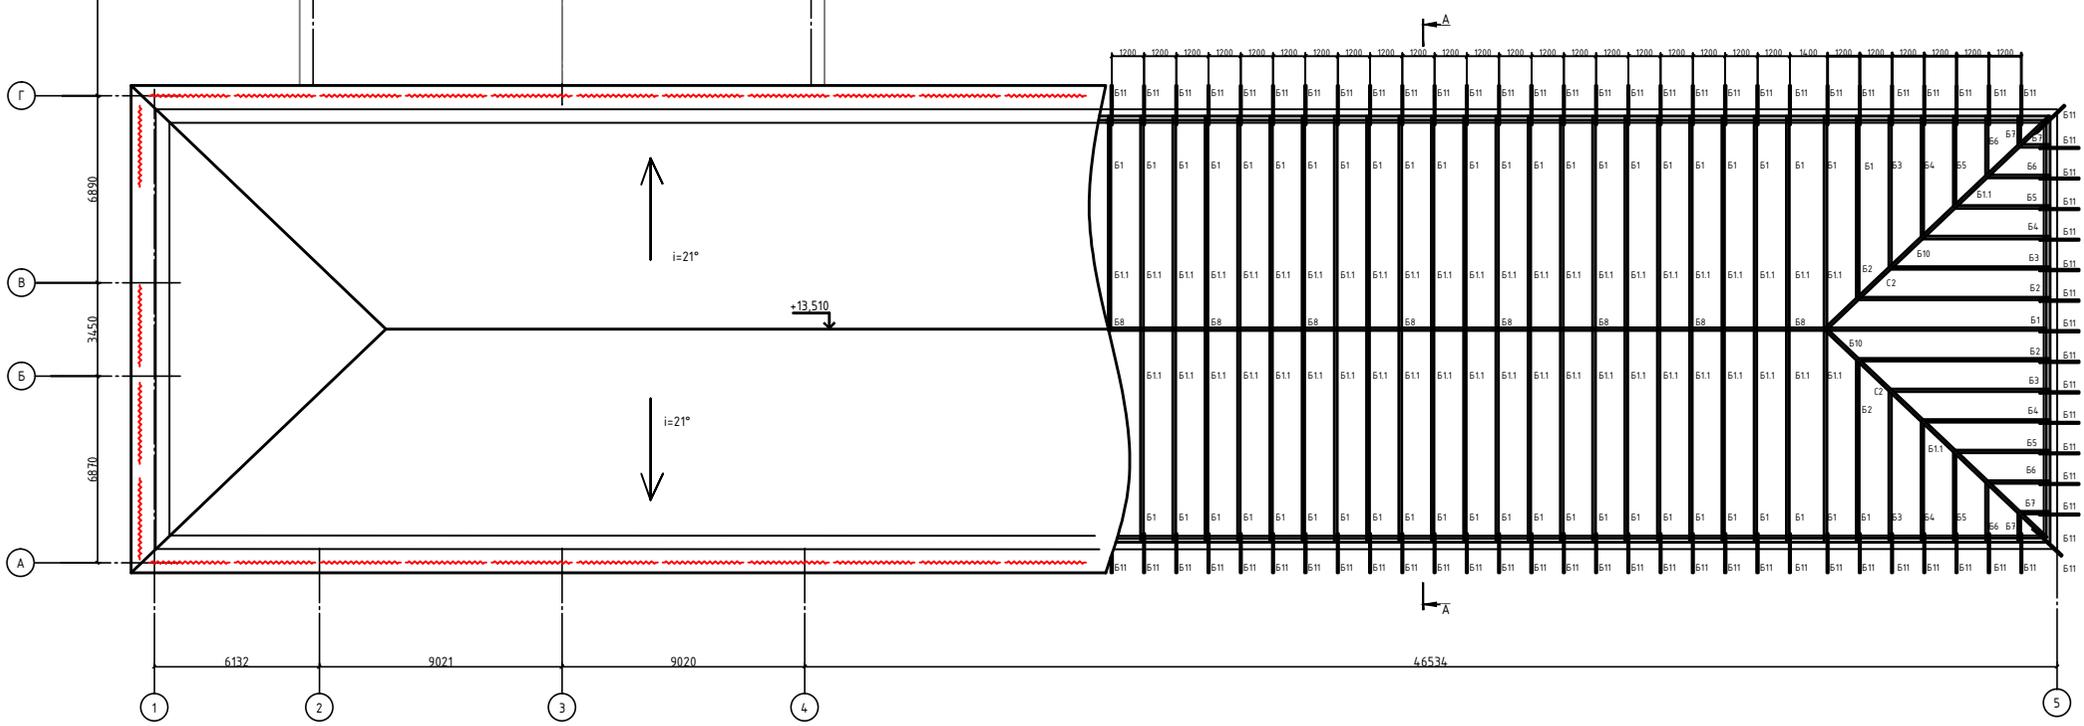

Условные обозначения:

— крeпeльнoe oгрaждeниe c функцией снегозадержателя

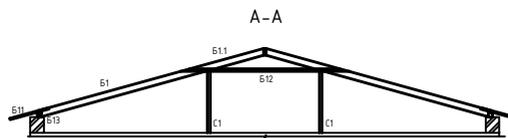

1. Материал деревянных конструкций покрытия - сосна по ГОСТ 8486-86.
2. Все деревянные элементы стропильной системы изготовить из лиственничной 1 сорта.
3. Выполнить безрезьбовую обработку деревянных конструкций покрытия составом "ОК-ГОМ" (ТУ РБ 190007689.001-2000). Расход раствора: 0,38 кг/м2

№ п/п	Кол. ч.	Лист	№ док.	Подп.	Дата
1					
2					
Ведомость отделки помещений 1-го этажа (начало)

Наименование или номер помещения	Вид отделки элементов интерьеров						Примечание
	Потолок	площадь, м ²	Стены или перегородки	площадь, м ²	Низ стен, перегородок (панелей)	м.п.	
1	существующая отделка	-	существующая отделка	-	существующая отделка	-	
2	выравнивание шпатлевкой на цементной основе; огрунтовка; окраска интерьерным покрытием	6,15	существующая отделка	-	существующая отделка	-	
3	существующая отделка	-	выравнивание шпатлевкой на цементной основе; огрунтовка; окраска акриловыми моющимися красками	70,56	существующая отделка	-	
4	существующая отделка	-	существующая отделка	-	существующая отделка	-	
5	выравнивание шпатлевкой на цементной основе; огрунтовка; окраска интерьерным покрытием	36,72	выравнивание шпатлевкой на цементной основе; огрунтовка, облицовка глазурованной плиткой с заполнением швов, на плиточном клею	67,87	Сапожок из керамической плитки, h=200 мм	24,24	
6	выравнивание шпатлевкой на цементной основе; огрунтовка; окраска интерьерным покрытием	14,81	выравнивание шпатлевкой на цементной основе; огрунтовка, облицовка глазурованной плиткой с заполнением швов, на плиточном клею	50,88	Сапожок из керамической плитки, h=200 мм	16,96	

Взам. инв. №									
Подп. и дата									
Инв. № подл.	Изм.	Кол.уч.	Лист	№ док.	Подп.	Дата			
	Разраб.		Баева Т.В.						
	Пров.						Стадия	Лист	Листов
							П	14	
	Н. контр.						Ведомость отделки помещений		
	ГИП								

Ведомость отделки помещений 1-го этажа (продолжение)

Наименование или номер помещения	Вид отделки элементов интерьеров						Примечание
	Потолок	площадь, м ²	Стены или перегородки	площадь, м ²	Низ стен, перегородок (панелей)	м.п.	
7	выравнивание шпатлевкой на цементной основе; оштукатурка; окраска интерьерным покрытием	8.81	выравнивание шпатлевкой на цементной основе; оштукатурка, облицовка глазурованной плиткой с заполнением швов, на плиточном клею	31.02	Сапожок из керамической плитки, h=200 мм	11.08	
8	выравнивание шпатлевкой на цементной основе; оштукатурка; окраска интерьерным покрытием	7.66	выравнивание шпатлевкой на цементной основе; оштукатурка, облицовка глазурованной плиткой с заполнением швов, на плиточном клею	31.02	Сапожок из керамической плитки, h=200 мм	11.08	
9	выравнивание шпатлевкой на цементной основе; оштукатурка; окраска интерьерным покрытием	2.75	выравнивание шпатлевкой на цементной основе; оштукатурка, облицовка глазурованной плиткой с заполнением швов, на плиточном клею	23.18	Сапожок из керамической плитки, h=200 мм	5.49	
10	выравнивание шпатлевкой на цементной основе; оштукатурка; окраска интерьерным покрытием	1.94	выравнивание шпатлевкой на цементной основе; оштукатурка, облицовка глазурованной плиткой с заполнением швов, на плиточном клею	16.52	Сапожок из керамической плитки, h=200 мм	5.90	
11	выравнивание шпатлевкой на цементной основе; оштукатурка; окраска интерьерным покрытием	4.35	выравнивание шпатлевкой на цементной основе; оштукатурка, облицовка глазурованной плиткой с заполнением швов, на плиточном клею	23.41	Сапожок из керамической плитки, h=200 мм	8.36	
Итого							
							Лист
							15

Взам. инв. №	
Подп. и дата	
Инв. № подл.	

Изм.	Кол.уч.	Лист	№ док.	Подпись	Дата

Ведомость отделки помещений 1-го этажа (продолжение)

Наименование или номер помещения	Вид отделки элементов интерьеров						Примечание
	Потолок	площадь, м ²	Стены или перегородки	площадь, м ²	Низ стен, перегородок (панелей)	м.п.	
12	выравнивание шпатлевкой на цементной основе; оштукатурка; окраска интерьерным покрытием	2.92	выравнивание шпатлевкой на цементной основе; оштукатурка, облицовка глазурованной плиткой с заполнением швов, на плиточном клею	20.82	Сапожок из керамической плитки, h=200 мм	6.94	
13	выравнивание шпатлевкой на цементной основе; оштукатурка; окраска интерьерным покрытием	19.49	выравнивание шпатлевкой на цементной основе; оштукатурка, облицовка глазурованной плиткой с заполнением швов, на плиточном клею	67.44	Сапожок из керамической плитки, h=200 мм	22.48	
14	выравнивание шпатлевкой на цементной основе; оштукатурка; окраска интерьерным покрытием	11.13	выравнивание шпатлевкой на цементной основе; оштукатурка, облицовка глазурованной плиткой с заполнением швов, на плиточном клею	37.41	Сапожок из керамической плитки, h=200 мм	13.36	
14.1	выравнивание шпатлевкой на цементной основе; оштукатурка; окраска интерьерным покрытием	6.56	выравнивание шпатлевкой на цементной основе; оштукатурка, облицовка глазурованной плиткой с заполнением швов, на плиточном клею	28.84	Сапожок из керамической плитки, h=200 мм	10.30	
15	выравнивание шпатлевкой на цементной основе; оштукатурка; окраска интерьерным покрытием	20.38	выравнивание шпатлевкой на цементной основе; оштукатурка, облицовка глазурованной плиткой с заполнением швов, на плиточном клею	54.43	Сапожок из керамической плитки, h=200 мм	19.44	
16	существующая отделка	-	существующая отделка	-	существующая отделка	-	
17	существующая отделка	-	существующая отделка	-	существующая отделка	-	

Взам. инв. №

Подп. и дата

Инв. № подл.

Ведомость отделки помещений 1-го этажа (продолжение)

Наименование или номер помещения	Вид отделки элементов интерьеров						Примечание
	Потолок	площадь, м ²	Стены или перегородки	площадь, м ²	Низ стен, перегородок (панелей)	м.п.	
27	существующая отделка	-	выравнивание шпатлевкой на цементной основе; оштукатурка; окраска акриловыми моющимися красками	125.22	плинтус пластиковый	41.74	
28	выравнивание шпатлевкой на цементной основе; оштукатурка; окраска интерьерным покрытием	17.0610	выравнивание шпатлевкой на цементной основе; оштукатурка; окраска акриловыми моющимися красками	53.2200	плинтус пластиковый	17.7400	
29	существующая отделка	-	существующая отделка	-	существующая отделка	-	
30	существующая отделка	-	существующая отделка	-	существующая отделка	-	
31	существующая отделка	-	существующая отделка	-	плинтус пластиковый	29.7400	
32	выравнивание шпатлевкой на цементной основе; оштукатурка; окраска интерьерным покрытием	17.0400	существующая отделка	-	существующая отделка	-	
33	существующая отделка	-	выравнивание шпатлевкой на цементной основе; оштукатурка; окраска акриловыми моющимися красками	51.5400	плинтус пластиковый	17.1800	

Инв. № подл.	Подп. и дата	Взам. инв. №

Изм.	Кол.уч.	Лист	№ док.	Подпись	Дата	Лист
						18

Ведомость отделки помещений 1-го этажа (окончание)

Наименование или номер помещения	Вид отделки элементов интерьеров						Примечание
	Потолок	площадь, м ²	Стены или перегородки	площадь, м ²	Низ стен, перегородок (панелей)	м.п.	
34	существующая отделка	-	существующая отделка	-	существующая отделка	-	
35	существующая отделка	-	существующая отделка	-	существующая отделка	-	
36	существующая отделка	-	существующая отделка	-	плинтус пластиковый	58.06	
37	существующая отделка	-	существующая отделка	-	существующая отделка	-	
38	выравнивание шпатлевкой на цементной основе; оштукатурка; окраска интерьерным покрытием	8.27	выравнивание шпатлевкой на цементной основе; оштукатурка; окраска акриловыми моющимися красками	34.68	плинтус пластиковый	11.56	

Взам. инв. №

Подп. и дата

Инв. № подл.

						Лист
Изм.	Кол.уч.	Лист	№ док.	Подпись	Дата	19

Ведомость отделки помещений 2-го этажа (начало)

Наименование или номер помещения	Вид отделки элементов интерьеров						Примечание
	Потолок	площадь, м ²	Стены или перегородки	площадь, м ²	Низ стен, перегородок (панелей)	м.п.	
39	существующая отделка	-	существующая отделка	-	существующая отделка	-	
40	существующая отделка	-	существующая отделка	-	существующая отделка	-	
41	существующая отделка	-	существующая отделка	-	существующая отделка	-	
39	существующая отделка	-	существующая отделка	-	существующая отделка	-	
40	существующая отделка	-	существующая отделка	-	существующая отделка	-	
41	существующая отделка	-	существующая отделка	-	существующая отделка	-	
42	существующая отделка	-	существующая отделка	-	существующая отделка	-	
43	существующая отделка	-	существующая отделка	-	существующая отделка	-	
44	существующая отделка	-	существующая отделка	-	плинтус пластиковый	35.2	
45	существующая отделка	-	существующая отделка	-	существующая отделка	-	
46	существующая отделка	-	существующая отделка	-	плинтус пластиковый	24.0	
47	существующая отделка	-	существующая отделка	-	плинтус пластиковый	17.5	
48	выравнивание шпатлевкой на цементной основе; огрунтовка; окраска интерьерным покрытием	16.7	выравнивание шпатлевкой на цементной основе; огрунтовка; окраска акриловыми моющимися красками	52.7	плинтус пластиковый	17.6	
49	выравнивание шпатлевкой на цементной основе; огрунтовка; окраска интерьерным покрытием	16.7	выравнивание шпатлевкой на цементной основе; огрунтовка; окраска акриловыми моющимися красками	52.8	плинтус пластиковый	17.6	
50	существующая отделка	-	существующая отделка	-	существующая отделка	-	
51	существующая отделка	-	существующая отделка	-	плинтус пластиковый	17.5	
52	существующая отделка	-	существующая отделка	-	плинтус пластиковый	35.4	

Ведомость отделки помещений 2-го этажа (окончание)

Наименование или номер помещения	Вид отделки элементов интерьеров						Примечание
	Потолок	площадь, м ²	Стены или перегородки	площадь, м ²	Низ стен, перегородок (панелей)	м.п.	
53	существующая отделка	-	существующая отделка	-	существующая отделка	-	
54	существующая отделка	-	существующая отделка	-	существующая отделка	-	
55	существующая отделка	-	существующая отделка	-	существующая отделка	-	
56	существующая отделка	-	существующая отделка	-	существующая отделка	-	
57	существующая отделка	-	существующая отделка	-	существующая отделка	-	
58	существующая отделка	-	существующая отделка	-	существующая отделка	-	
59	существующая отделка	-	существующая отделка	-	существующая отделка	-	
60	существующая отделка	-	существующая отделка	-	существующая отделка	-	
61	выравнивание шпатлевкой на цементной основе; оштукатурка; окраска интерьерным покрытием	13.8	выравнивание шпатлевкой на цементной основе; оштукатурка; окраска акриловыми моющимися красками	47.5	Сапожок из керамической плитки, h=200 мм	15.8	
62	выравнивание шпатлевкой на цементной основе; оштукатурка; окраска интерьерным покрытием	3.6	выравнивание шпатлевкой на цементной основе; оштукатурка; окраска акриловыми моющимися красками	25.2	Сапожок из керамической плитки, h=200 мм	8.4	
63	выравнивание шпатлевкой на цементной основе; оштукатурка; окраска интерьерным покрытием	3.6	выравнивание шпатлевкой на цементной основе; оштукатурка; окраска акриловыми моющимися красками	25.2	Сапожок из керамической плитки, h=200 мм	8.4	
64	существующая отделка	-	существующая отделка	-	существующая отделка	-	

Взам. инв. №

Подп. и дата

Инв. № подл.

Изм.	Кол.уч.	Лист	№ док.	Подпись	Дата	Лист
						21

Ведомость отделки помещений 3-го этажа (продолжение)

Наименование или номер помещения	Вид отделки элементов интерьеров						Примечание
	Потолок	площадь, м ²	Стены или перегородки	площадь, м ²	Низ стен, перегородок (панелей)	м.п.	
78	существующая отделка	-	существующая отделка	-	существующая отделка	-	
79	выравнивание шпатлевкой на цементной основе; оштукатурка; окраска интерьерным покрытием	10.65	выравнивание шпатлевкой на цементной основе; оштукатурка; окраска акриловыми моющимися красками	39.30	Сапожок из керамической плитки, h=200 мм	13.10	
80	выравнивание шпатлевкой на цементной основе; оштукатурка; окраска интерьерным покрытием	5.56	выравнивание шпатлевкой на цементной основе; оштукатурка; окраска акриловыми моющимися красками	31.68	Сапожок из керамической плитки, h=200 мм	10.56	
80.1	выравнивание шпатлевкой на цементной основе; оштукатурка; окраска интерьерным покрытием	2.42	выравнивание шпатлевкой на цементной основе; оштукатурка; окраска акриловыми моющимися красками	19.46	Сапожок из керамической плитки, h=200 мм	6.49	
81	выравнивание шпатлевкой на цементной основе; оштукатурка; окраска интерьерным покрытием	11.01	выравнивание шпатлевкой на цементной основе; оштукатурка; окраска акриловыми моющимися красками	39.90	Сапожок из керамической плитки, h=200 мм	13.30	
82	выравнивание шпатлевкой на цементной основе; оштукатурка; окраска интерьерным покрытием	5.23	выравнивание шпатлевкой на цементной основе; оштукатурка; окраска акриловыми моющимися красками	29.95	Сапожок из керамической плитки, h=200 мм	9.98	
83	выравнивание шпатлевкой на цементной основе; оштукатурка; окраска интерьерным покрытием	52.08	существующая отделка	-	существующая отделка	-	
84	существующая отделка	-	существующая отделка	-	существующая отделка	-	
85	существующая отделка	-	существующая отделка	-	плинтус пластиковый	17.94	

Взам. инв. №	
Подп. и дата	
Инв. № подл.	

Изм.	Кол.уч.	Лист	№ док.	Подпись	Дата	Лист
						23

Ведомость отделки помещений 3-го этажа (окончание)

Наименование или номер помещения	Вид отделки элементов интерьеров						Примечание
	Потолок	площадь, м ²	Стены или перегородки	площадь, м ²	Низ стен, перегородок (панелей)	м.п.	
86	существующая отделка	-	выравнивание шпатлевкой на цементной основе; оштукатурка; окраска акриловыми моющимися красками	111.60	плинтус пластиковый	37.20	
Лестничны й узел	выравнивание шпатлевкой на цементной основе; оштукатурка; окраска интерьерным покрытием	3.95	выравнивание шпатлевкой на цементной основе; оштукатурка; окраска акриловыми моющимися красками	17.98	существующая отделка	-	

Взам. инв. №

Подп. и дата

Инв. № подл.

										Лист
										24
Изм.	Кол.уч.	Лист	№ док.	Подпись	Дата					