

ИНДИВИДУАЛЬНЫЙ ЖИЛОЙ ДОМ



ЭСКИЗНЫЙ ПРОЕКТ РАЗДЕЛ 3 "Архитектурные решения"

г. СЕВАСТОПОЛЬ, 2020 г.

Инв. № подл. Подпись и дата. Взам. инв. №

ПЛАН С ПОКАЗОМ МЕБЕЛИ И ОБОРУДОВАНИЯ



ТЕХНИКО-ЭКОНОМИЧЕСКИЕ ПОКАЗАТЕЛИ:

ПЛОЩАДЬ ЗАСТРОЙКИ- 290,41 (284,92; 269,36) м²
 ОБЩАЯ ПЛОЩАДЬ -174,23 (178,96; 179,65) м²
 СТРОИТЕЛЬНЫЙ ОБЪЁМ - 1809,25 (1775,05; 1678,11) м³
 ЭТАЖНОСТЬ - 1 этаж

ОБЩИЕ ДАННЫЕ

Проектная документация представлена комплектами эскизных и рабочих чертежей.
 Рабочей документацией предусмотрено несколько вариантов исполнения здания:
 а) из кирпича керамического; б) из газобетона (камня ракушечника, блоков арболита);
 в) с деревянными каркасными стенами и перегородками


Инв. № подл.	Подпись и дата	Взам. инв. №

Изм.	Кол. у.	Лист	№ док.	Подпись	Дата

ПЕРСПЕКТИВА

Лист
2

ФАСАД В ОСЯХ А-Г

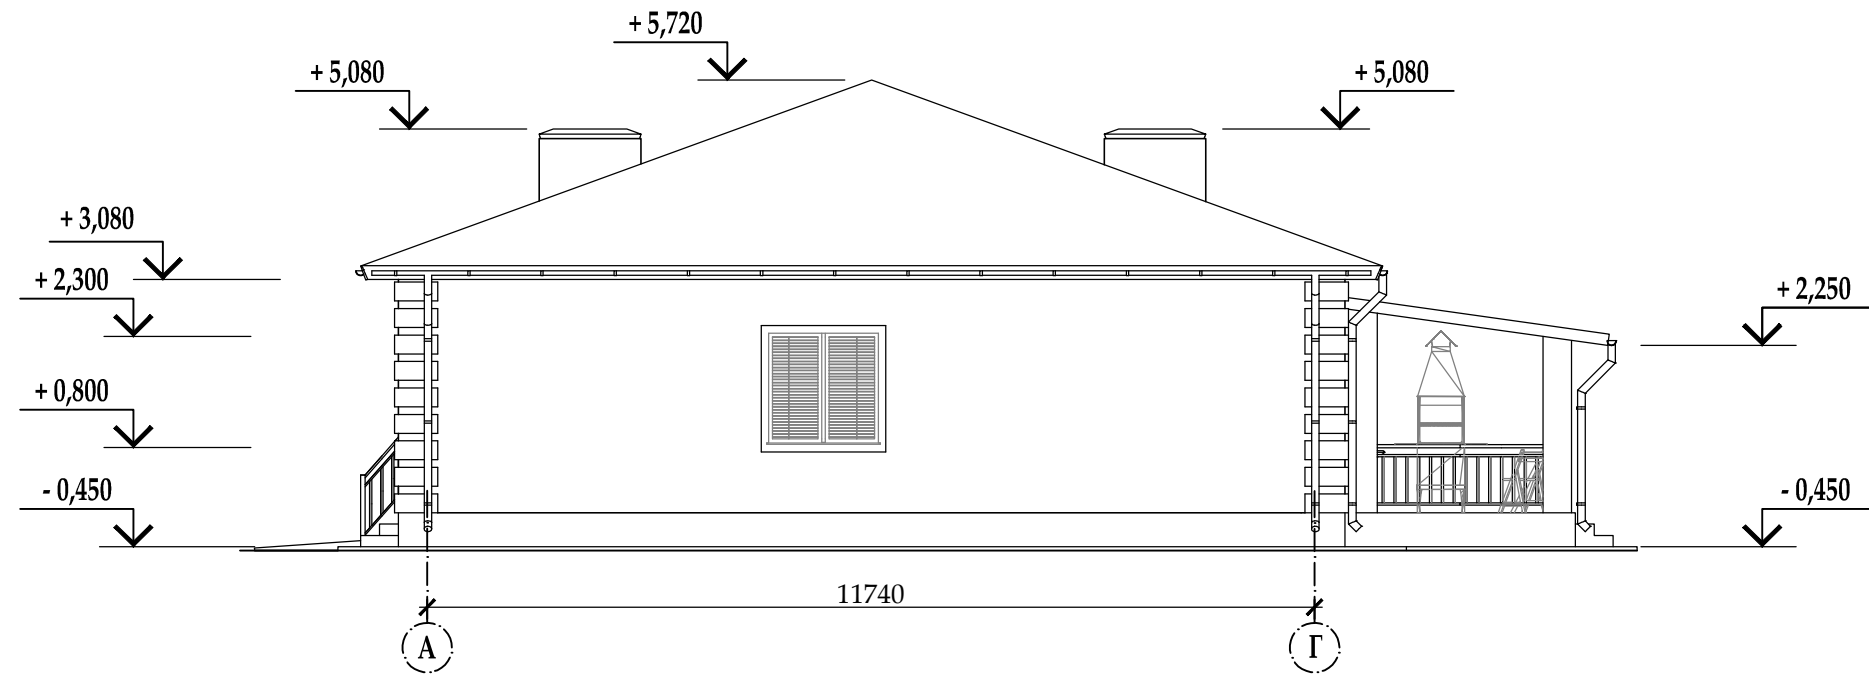


Инв. № подл.	Подпись и дата	Взам. инв. №

Изм.	Кол. у.	Лист	№ док.	Подпись	Дата

ФАСАД В ОСЯХ А-Г

ФАСАД В ОСЯХ 1-5

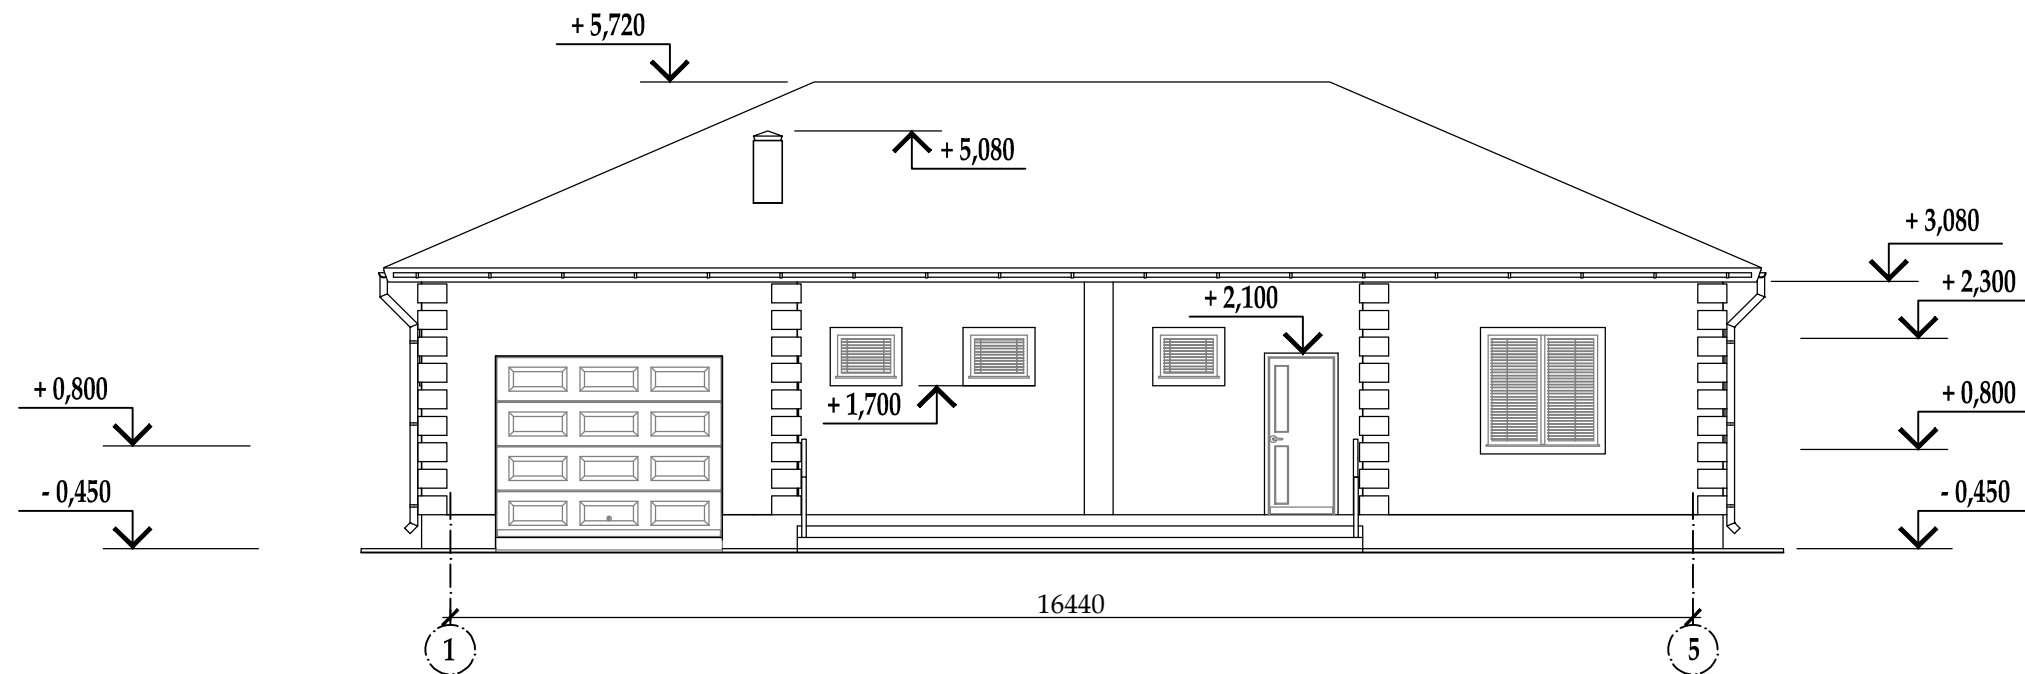


Инв. № подл.	Подпись и дата	Взам. инв. №

Изм.	Кол. у.	Лист	№ док.	Подпись	Дата

ФАСАД В ОСЯХ 1-5

ФАСАД В ОСЯХ Г-А

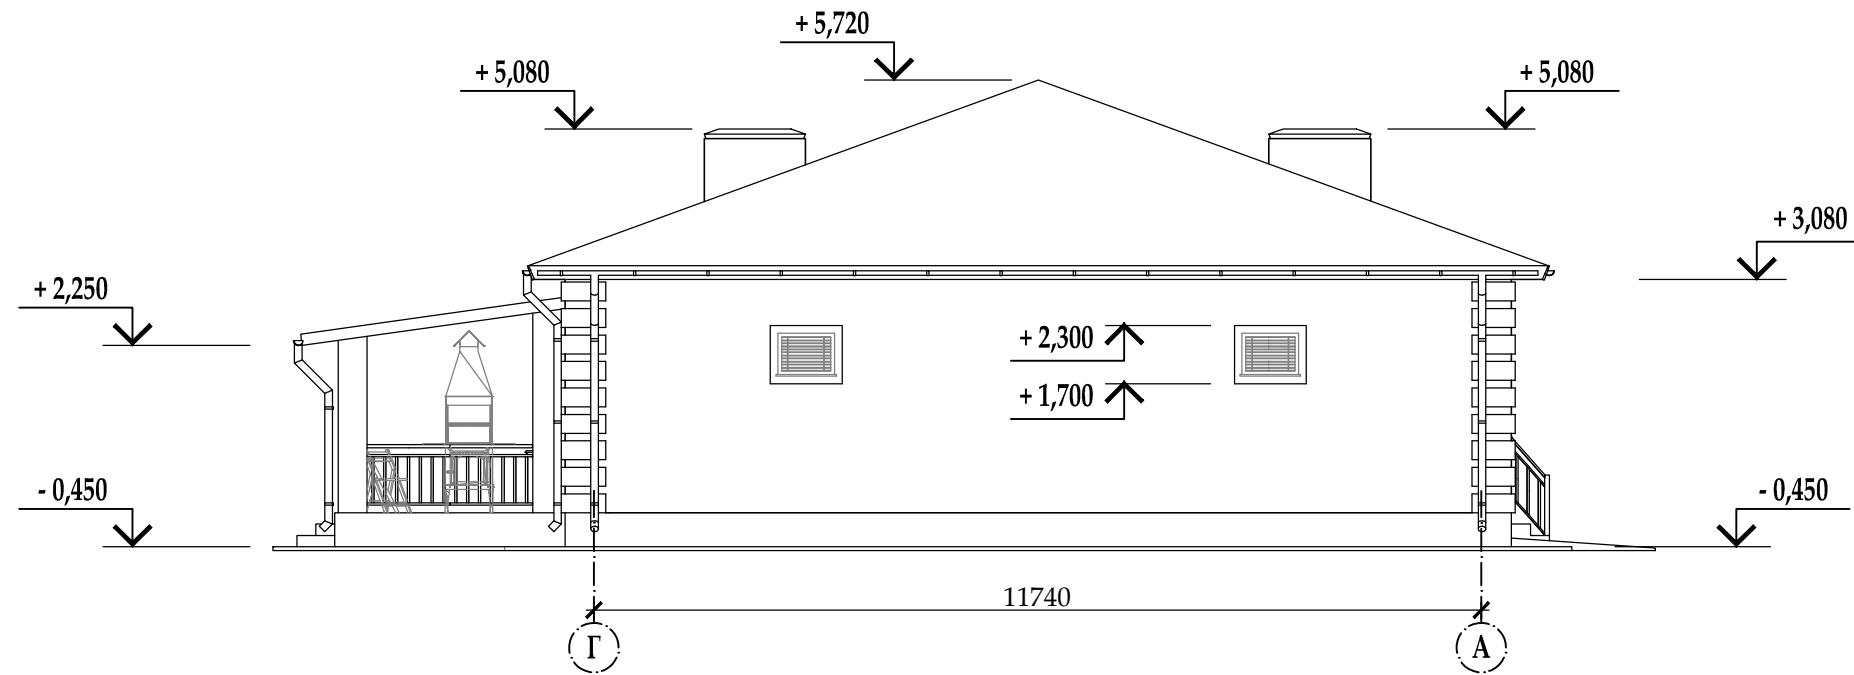


Инв. № подл.	Подпись и дата	Взам. инв. №

Изм.	Кол. у.	Лист	№ док.	Подпись	Дата

ФАСАД В ОСЯХ Г-А

ФАСАД В ОСЯХ 5-1

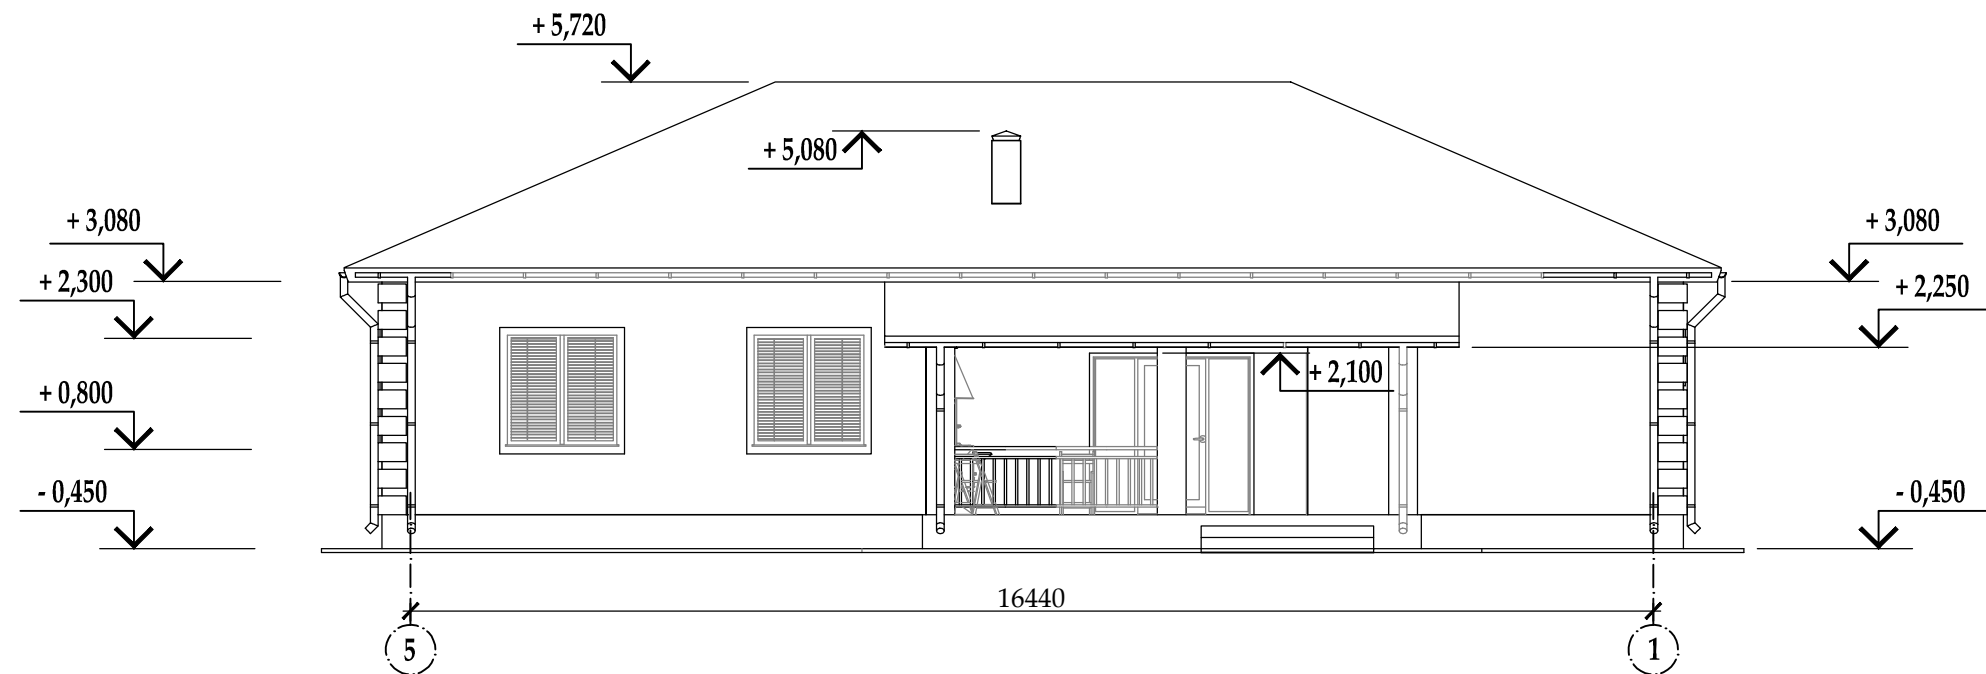


Инв. № подл.	Подпись и дата	Взам. инв. №

Изм.	Кол. у.	Лист	№ док.	Подпись	Дата

ФАСАД В ОСЯХ 5-1



ПЛАН НА ОТМ. 0,000

ЭКСПЛИКАЦИЯ ПОМЕЩЕНИЙ

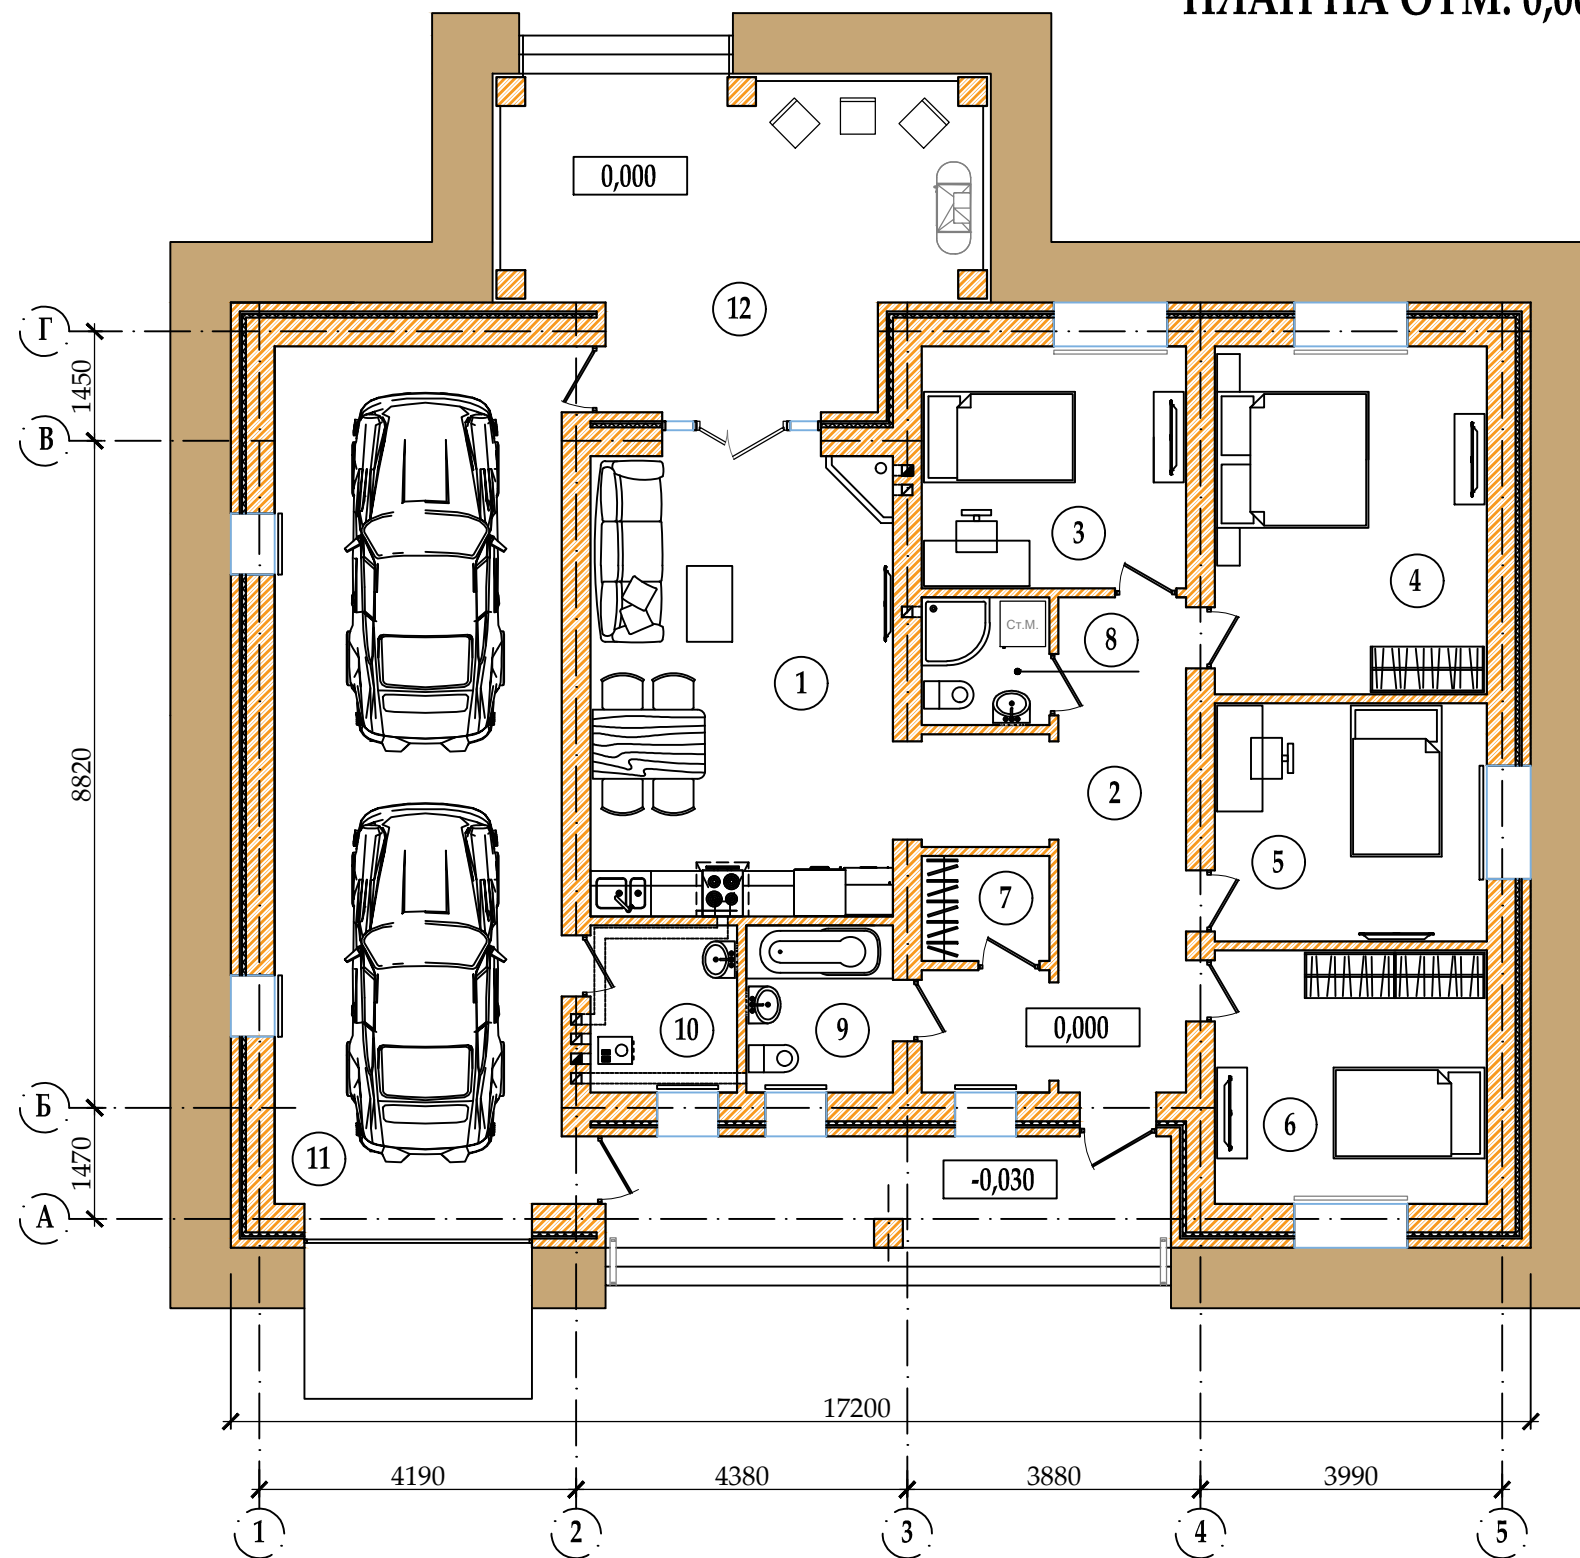

Номер помещения	Наименование	Площадь, м ²	Категория помещения
1	Кухня-столовая-гостиная	24,36	
2	Коридор	16,64	
3	Жилая комната	11,20	
4	Жилая комната	16,56	
5	Жилая комната	11,34	
6	Жилая комната	12,06	
7	Гардеробная	2,35	
8	Санузел	2,86	
9	Санузел	4,29	
10	Помещение теплогенераторной	4,29	
11	Помещение для хранения автомобилей	43,09	
12	Терраса	25,19	
Общая площадь		174,23	
Жилая площадь		51,16	

УСЛОВНЫЕ ОБОЗНАЧЕНИЯ:

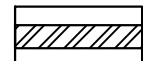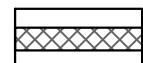-  - кладка из кирпича керамического
-  - утепление из минераловатных плит

ВАРИАНТ ИСПОЛНЕНИЯ С НЕСУЩИМ И ОБЛИЦОВОЧНЫМ СЛОЕМ ИЗ КИРПИЧА КЕРАМИЧЕСКОГО

Согласовано:

Взам. инв.

Подп. и дата

Инв. № подл.

Изм.	Кол. у.	Лист	№ док.	Подпись	Дата


ПЛАН НА ОТМ. 0,000

Лист
7

Формат А3




ПЛАН НА ОТМ. 0,000

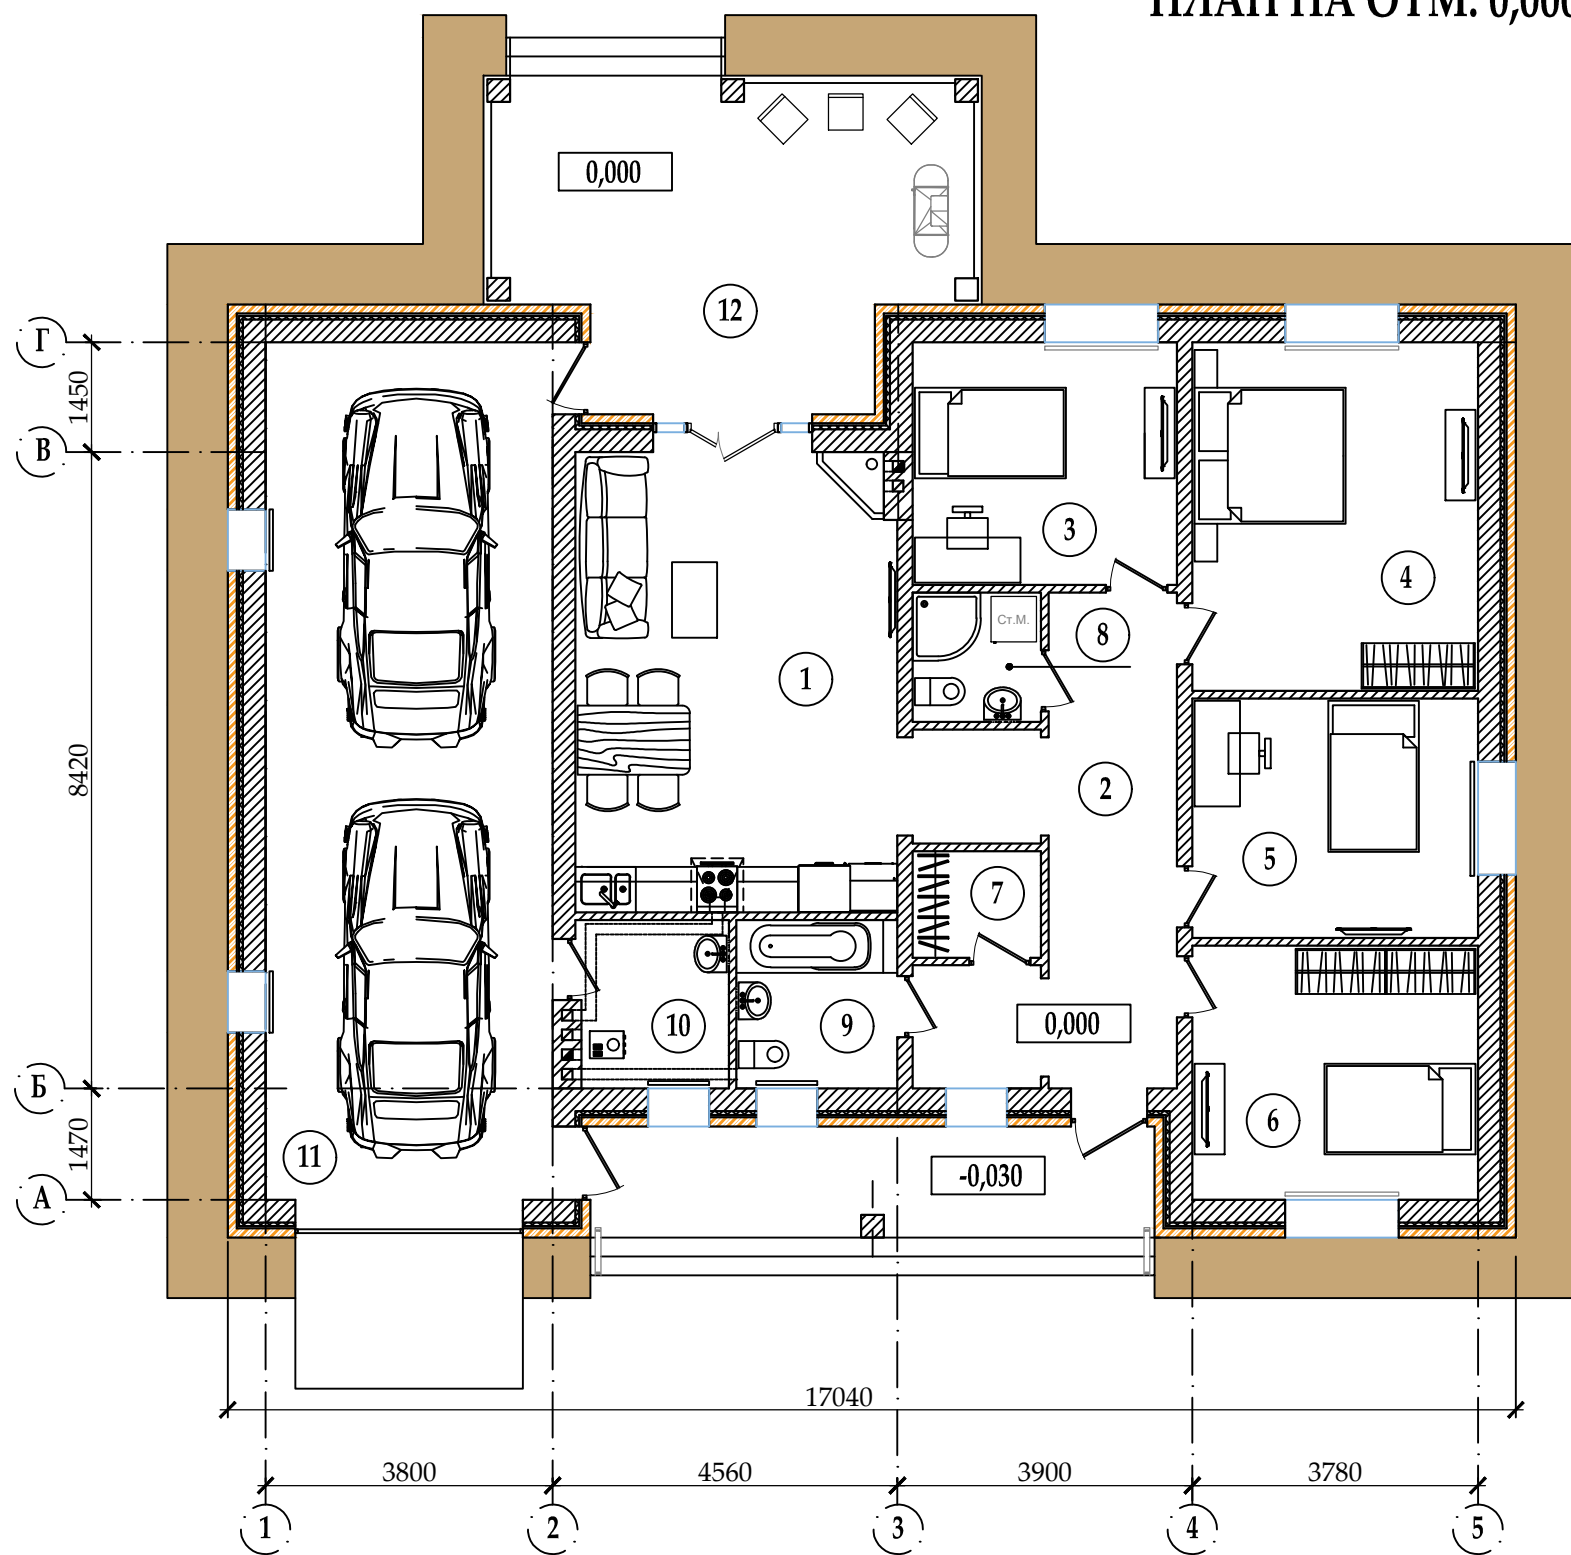ЭКСПЛИКАЦИЯ
ПОМЕЩЕНИЙ



Номер помещения	Наименование	Площадь, м ²	Категория помещения
1	Кухня-столовая-гостиная	25,78	
2	Коридор	16,75	
3	Жилая комната	11,23	
4	Жилая комната	17,42	
5	Жилая комната	11,98	
6	Жилая комната	12,70	
7	Гардеробная	2,40	
8	Санузел	2,91	
9	Санузел	4,64	
10	Помещение теплогенераторной	4,64	
11	Помещение для хранения автомобилей	43,09	
12	Терраса	25,42	
Общая площадь		178,96	
Жилая площадь		53,33	

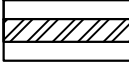УСЛОВНЫЕ ОБОЗНАЧЕНИЯ:

-  - кладка из кирпича керамического
-  - кладка из газобетонных блоков (арболита)
-  - утепление из минераловатных плит

**ВАРИАНТ ИСПОЛНЕНИЯ
С НЕСУЩИМ СЛОЕМ ИЗ ГАЗОБЕТОННЫХ БЛОКОВ
И ОБЛИЦОВОЧНЫМ СЛОЕМ
ИЗ КИРПИЧА КЕРАМИЧЕСКОГО**

Согласовано:

Взам. инв.
Подп. и дата
Инв. № подл.

Изм.	Кол. у.	Лист	№ док.	Подпись	Дата


ПЛАН НА ОТМ. 0,000

Лист
8

Формат А3



ПЛАН НА ОТМ. 0,000

ЭКСПЛИКАЦИЯ
ПОМЕЩЕНИЙ

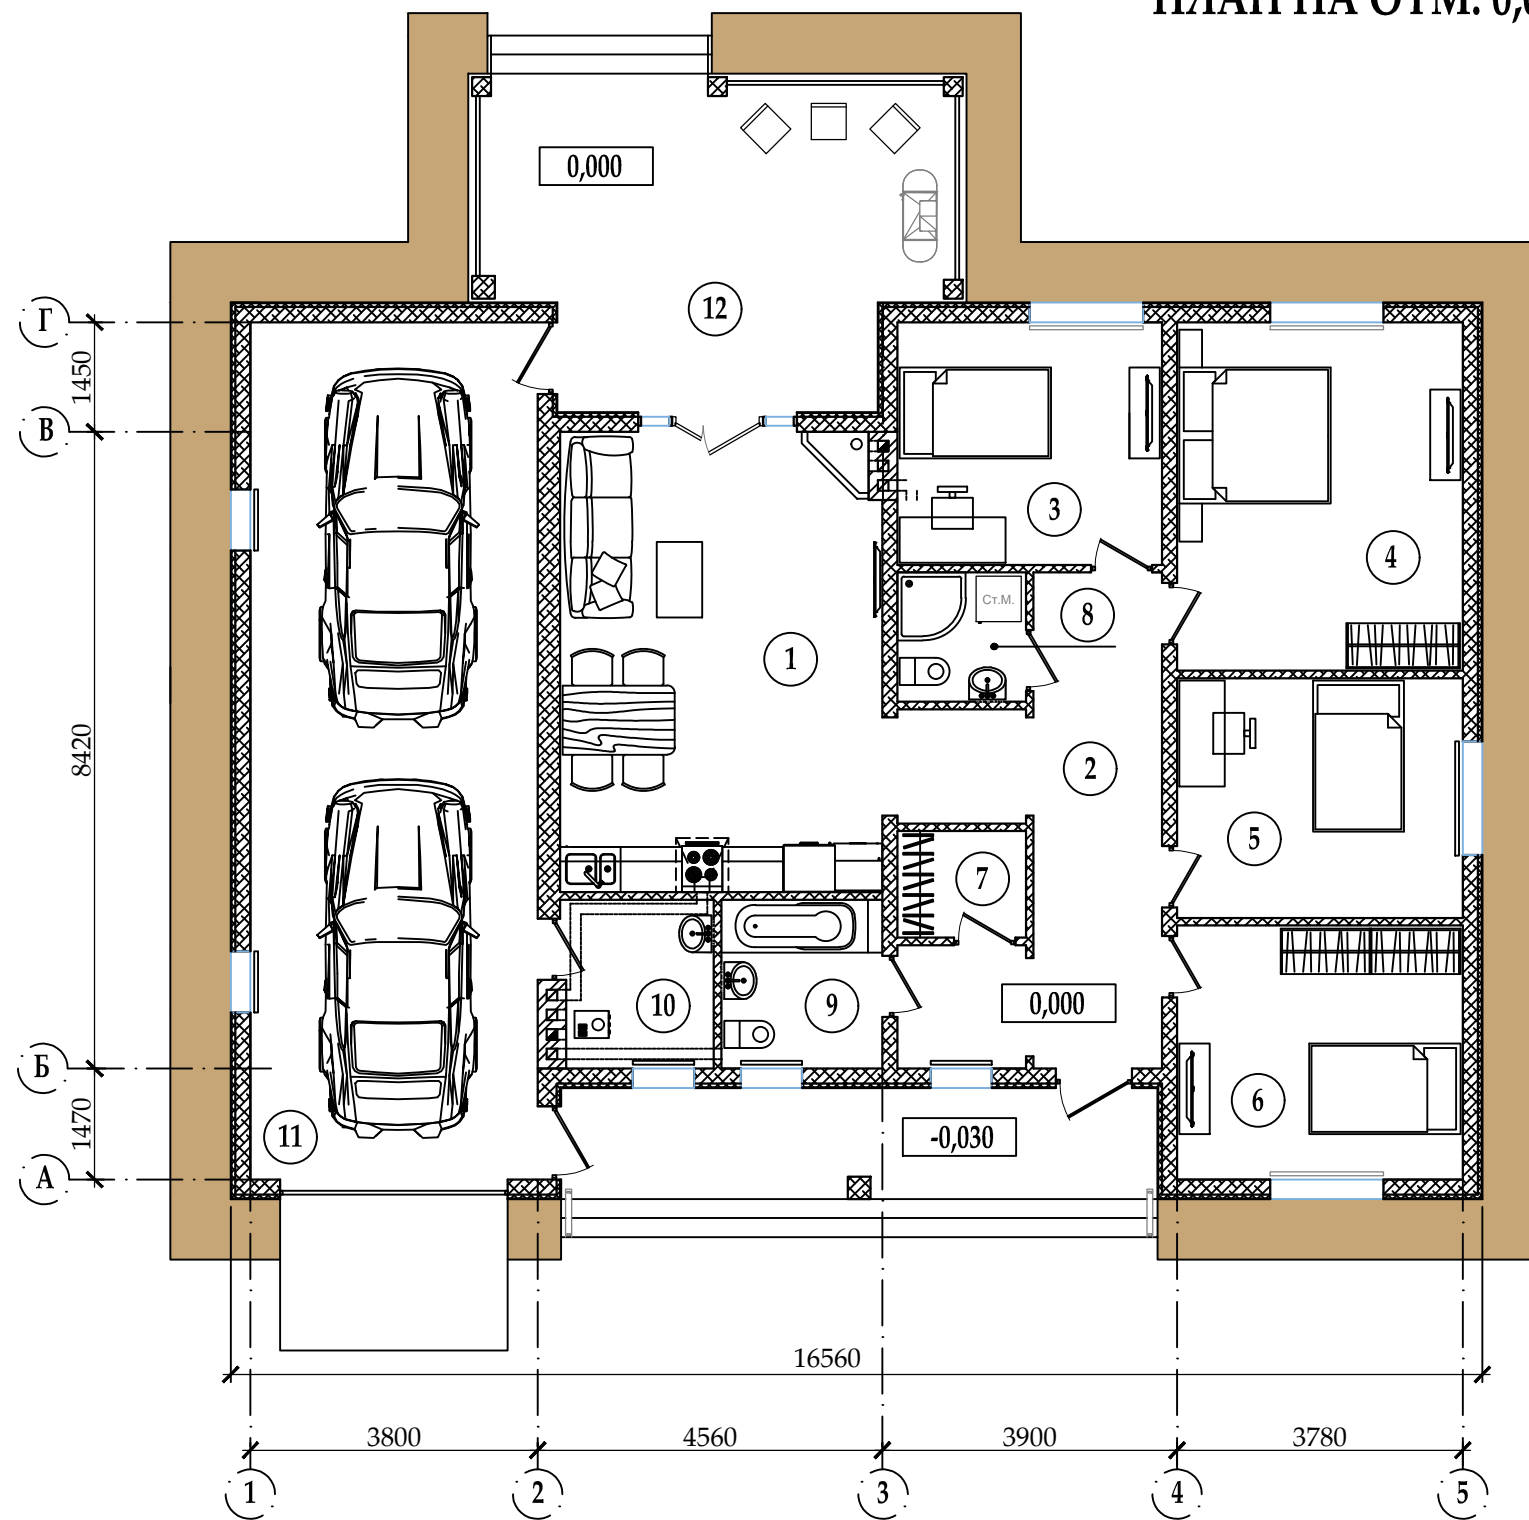

Номер помещения	Наименование	Площадь, м ²	Категория помещения
1	Кухня-столовая-гостиная	25,78	
2	Коридор	16,75	
3	Жилая комната	11,23	
4	Жилая комната	17,42	
5	Жилая комната	11,98	
6	Жилая комната	12,70	
7	Гардеробная	2,40	
8	Санузел	2,91	
9	Санузел	4,64	
10	Помещение теплогенераторной	4,64	
11	Помещение для хранения автомобилей	43,09	
12	Терраса	26,11	
Общая площадь		179,65	
Жилая площадь		53,33	

УСЛОВНЫЕ ОБОЗНАЧЕНИЯ:

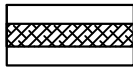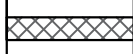-  - деревянные каркасные стены/перегородки
-  - утепление из минераловатных плит

ВАРИАНТ ИСПОЛНЕНИЯ
С ДЕРЕВЯННЫМИ КАРКАСНЫМИ СТЕНАМИ

Согласовано:

Взам. инв.

Подп. и дата

Инв. № подл.

Изм.	Кол. у.	Лист	№ док.	Подпись	Дата

ПЛАН НА ОТМ. 0,000

Лист
9

Формат А3