

1-й этаж



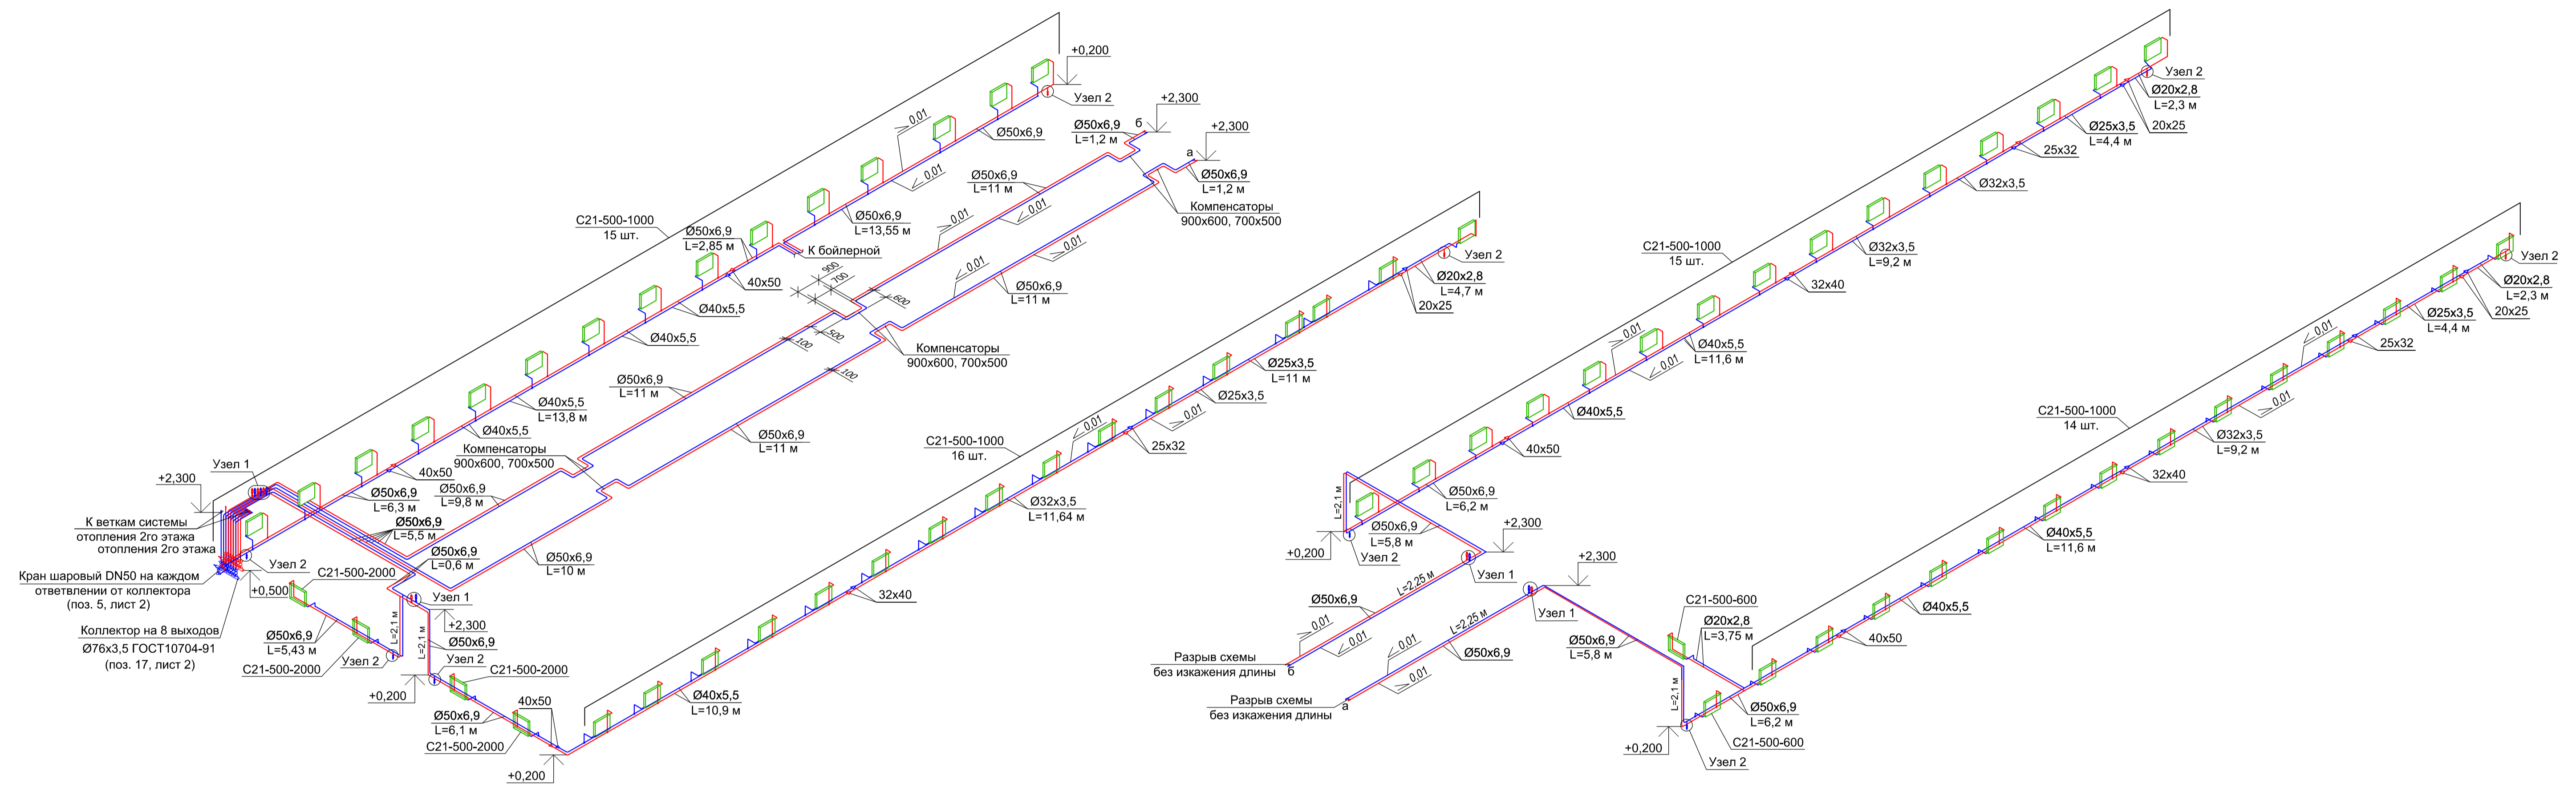


Схема установки радиатора

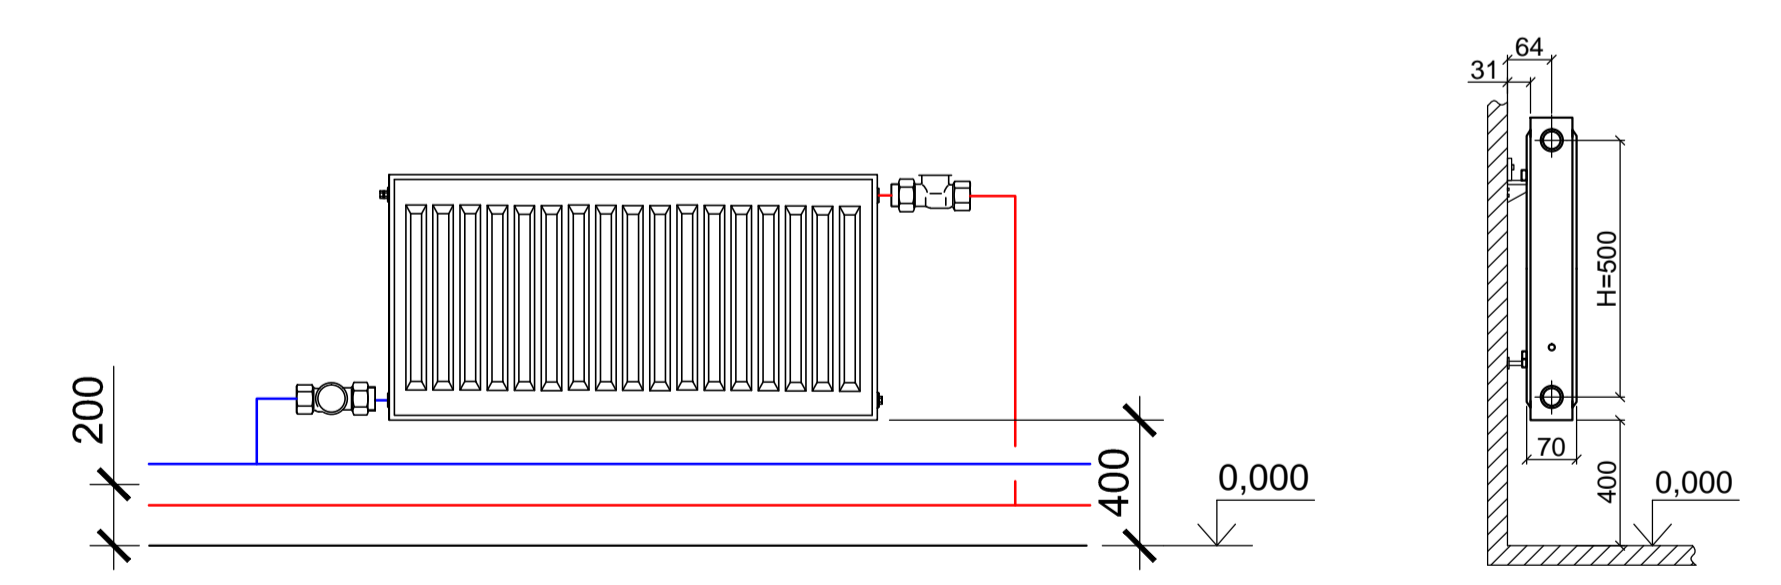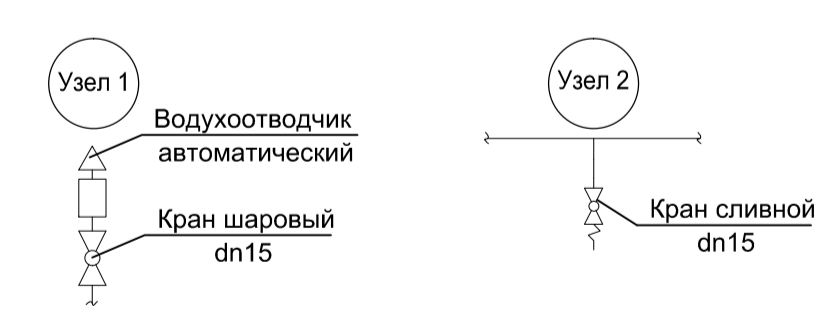

Высотные отметки труб отопления уточняются по месту.

Инв. N посл. Попр. и дата
 Инв. N фубл. Инв. N фубл.
 Взам. инв.Н
 Попр. и дата
 Инв. N посл.

				01КС-ТН-ОВ1-004			
				Капитальный ремонт общежития для объекта "Завод по термическому обезвреживанию твердых коммунальных отходов мощностью 700 000 тонн ТКО в год"			
Изм. Лист	N докум.	Подп.	Дата	Отопление	Стадия	Лист	Листов
Разраб.	Сулейманов		12.20		Р	4	—
Пров.							
Н.контр.				Аксонметрическая схема системы отопления 1-го этажа			