

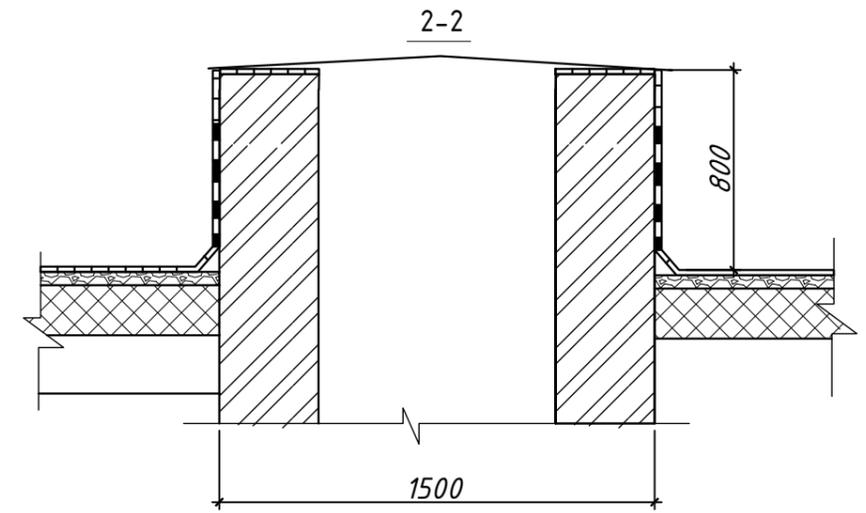


Обмерный план кровли

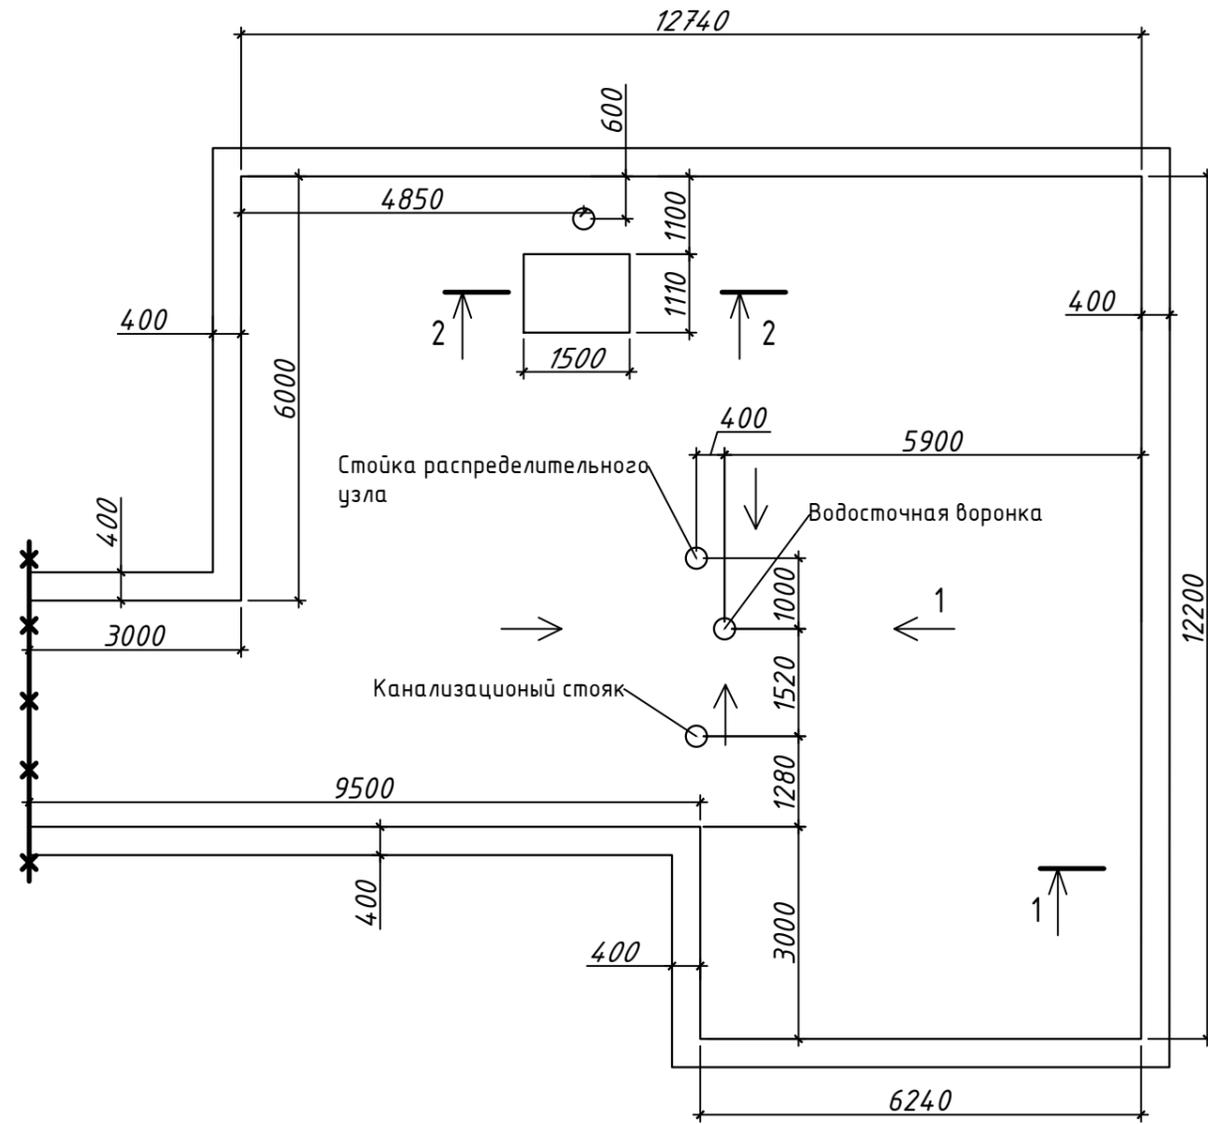

Фартук из листовой стали толщ. 0.55 мм на Н-образном костыле с шагом 500 мм

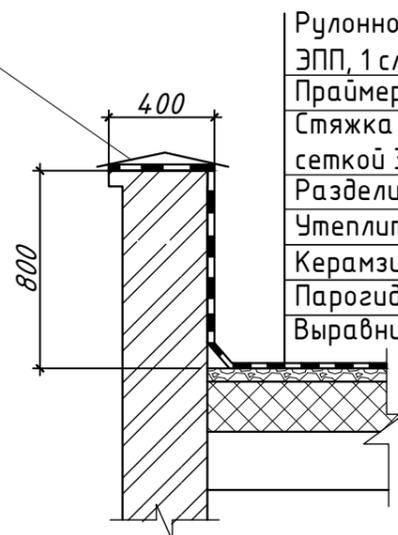

Рулонное покрытие (1 слой - Техноэласт ЭПП, 1 слой - Техноэласт ЭКП)
 Праймер битумный Технониколь
 Стяжка ц/п М150 армированная сеткой ЗВр1 100x100 - 50 мм
 Разделительный слой - руберойд
 Утеплитель Технориф Н ПРОФ 150 мм
 Керамзит (800 кг/м³) 30-530 мм
 Пароизоляция Бикрост ЭПП
 Выравнивающая стяжка - 30 мм

						2020-10-AP			
						Капитальный ремонт помещений участкового пункта полиции органов внутренних дел РФ, расположенного по адресу: г. Екатеринбург, Опалихинская, 15			
Изм.	Кол.уч.	Лист	Ивдк.	Подпись	Дата	Архитектурные решения	Стадия	Лист	Листов
							Р	0	
Н. контр.						Обмерный план кровли	ООО "АС-Строй проект"		
ГИП		Коромыслов			10.20				
Проверил		Гордо			10.20				
Разработал		Житников			10.20				