



Вид А

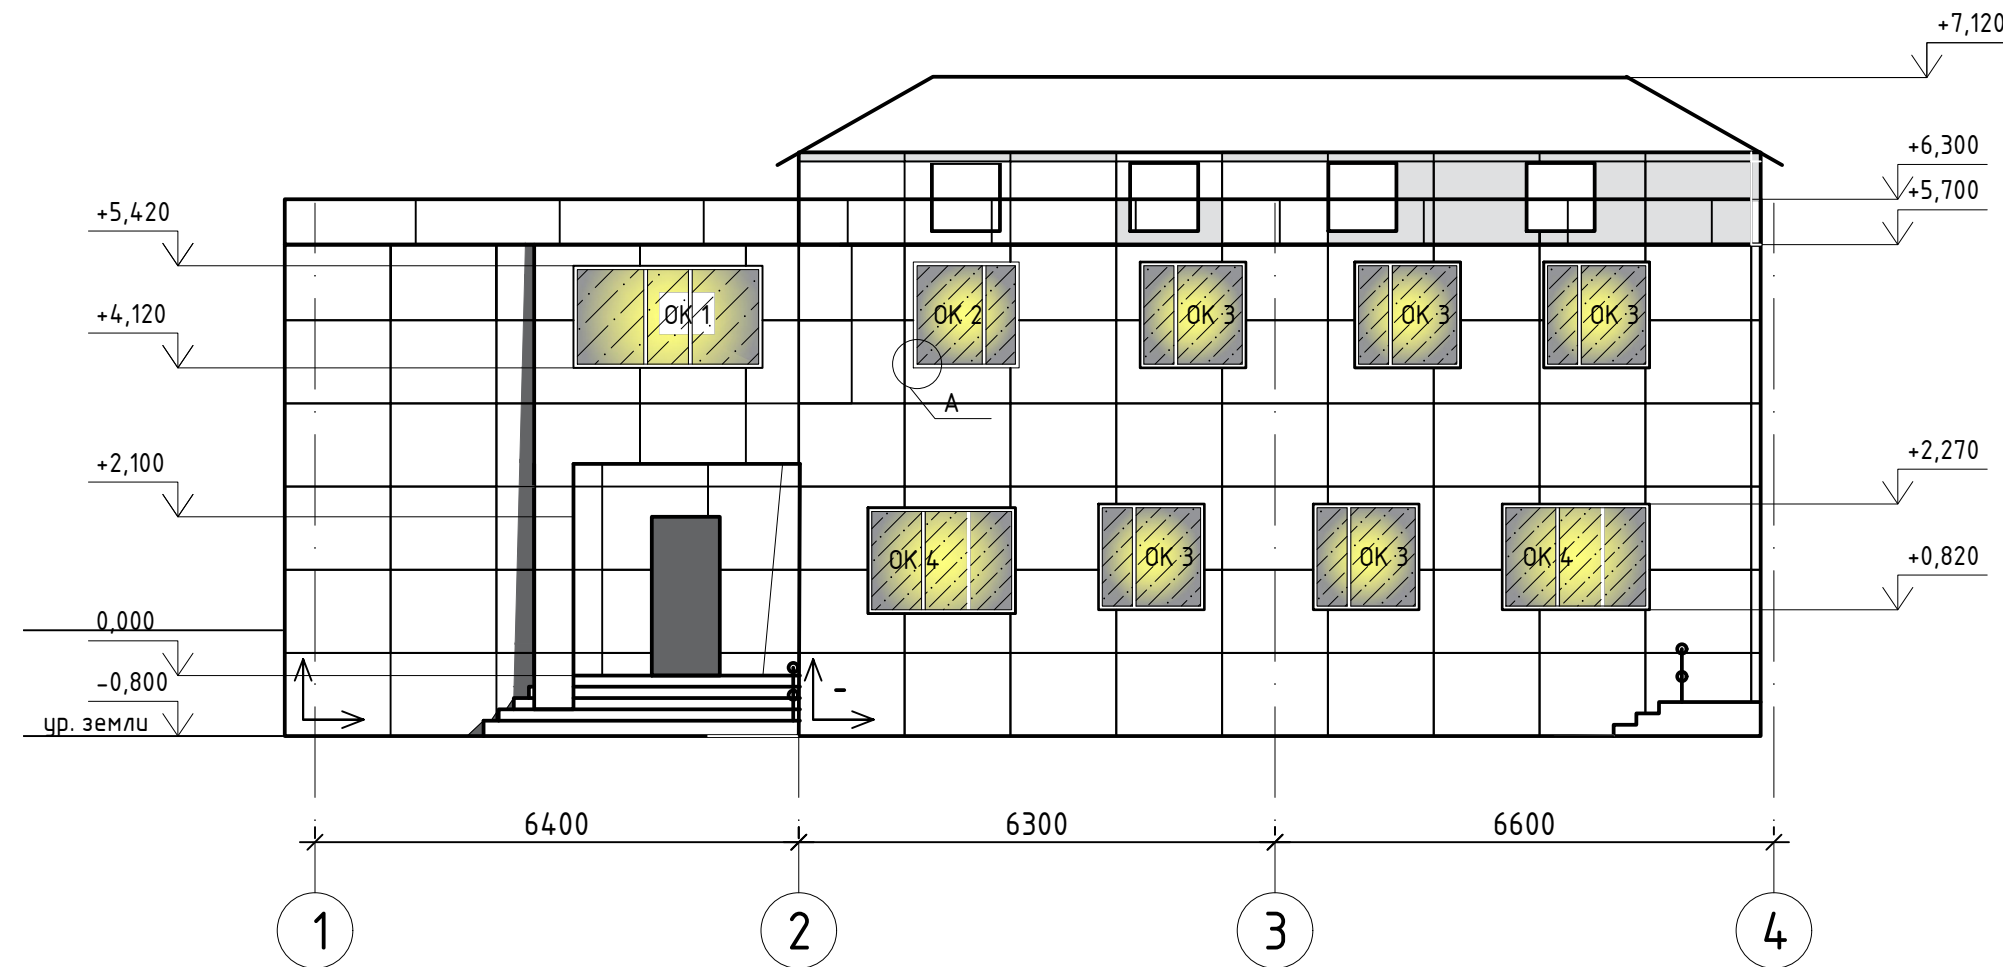

Вид Б

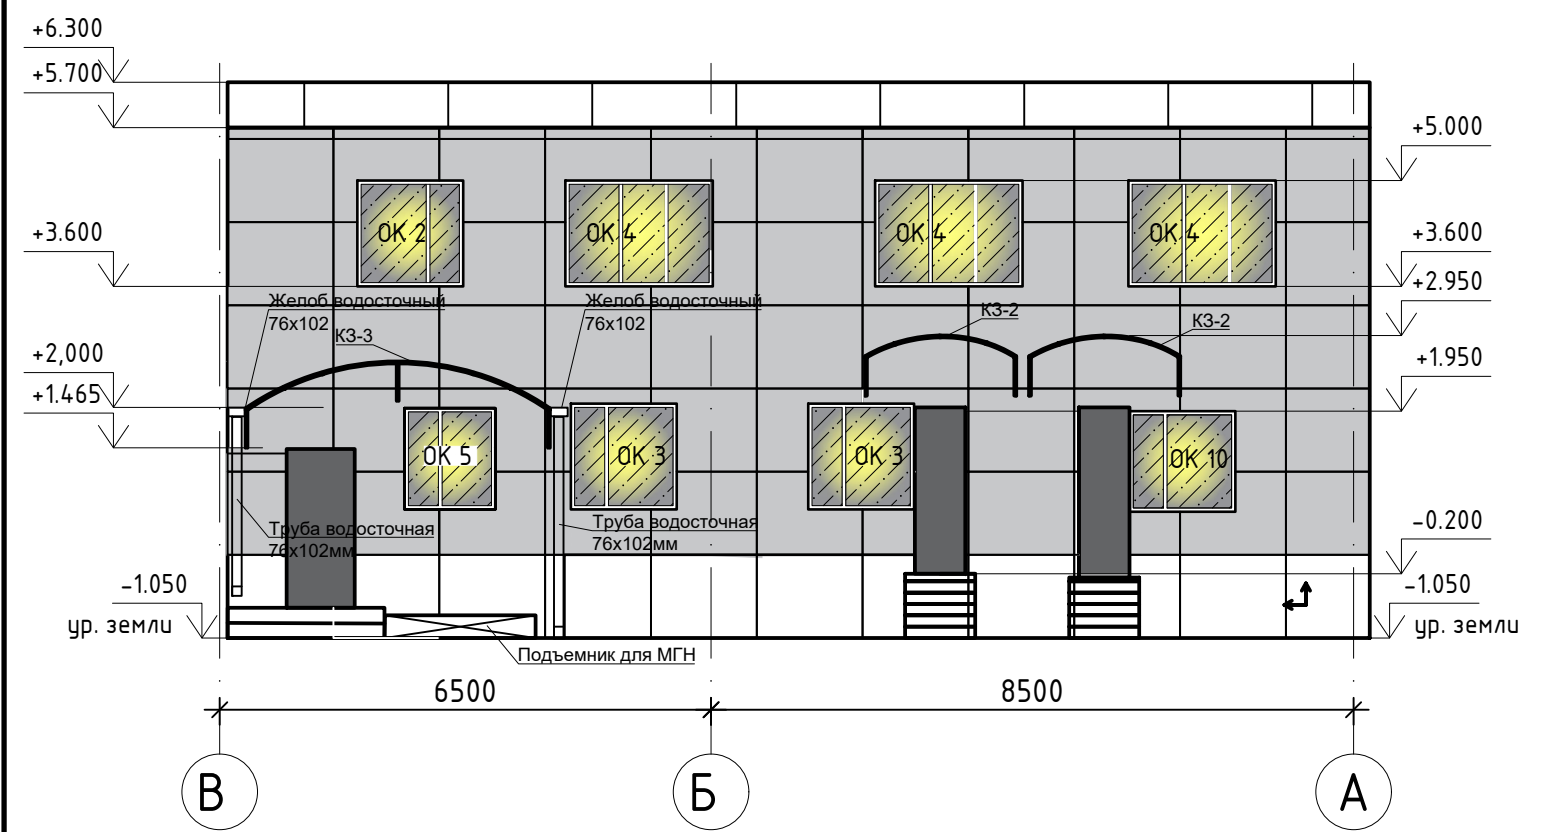

Примечание:

1. Водосточную системы спрятать в каркасной системе фасада
2. Электрощиты крепить на фасадную систему
3. Подъемник для МГН показан условно

						2020-045-AP			
						Капитальный ремонт фасада здания и трех входов ГКУ СО КК «Приморско-Ахтарский СРЦН» расположенному по адресу: Краснодарский край, г. Приморско-Ахтарск, ул. Казачья, 13			
Изм.	Кол.уч.	Лист	Ндок.	Подпись	Дата	Фасад	Стадия	Лист	Листов
							Р	7	
Н. контр.						Раскладка композитных панелей Вид А, Вид Б	ИП Колотухин Д.В. Член СРО "А-СРО Мособлпрофпроект" номер по реестру: № 1602 от 13.03.2020		
Проверил									
Разработал									

ВЫПОЛНЕНО В СТУДЕНЧЕСКОЙ ВЕРСИИ ПРОГРАММЫ AUTODESK

ВЫПОЛНЕНО В СТУДЕНЧЕСКОЙ ВЕРСИИ ПРОГРАММЫ AUTODESK