


# Первый этаж

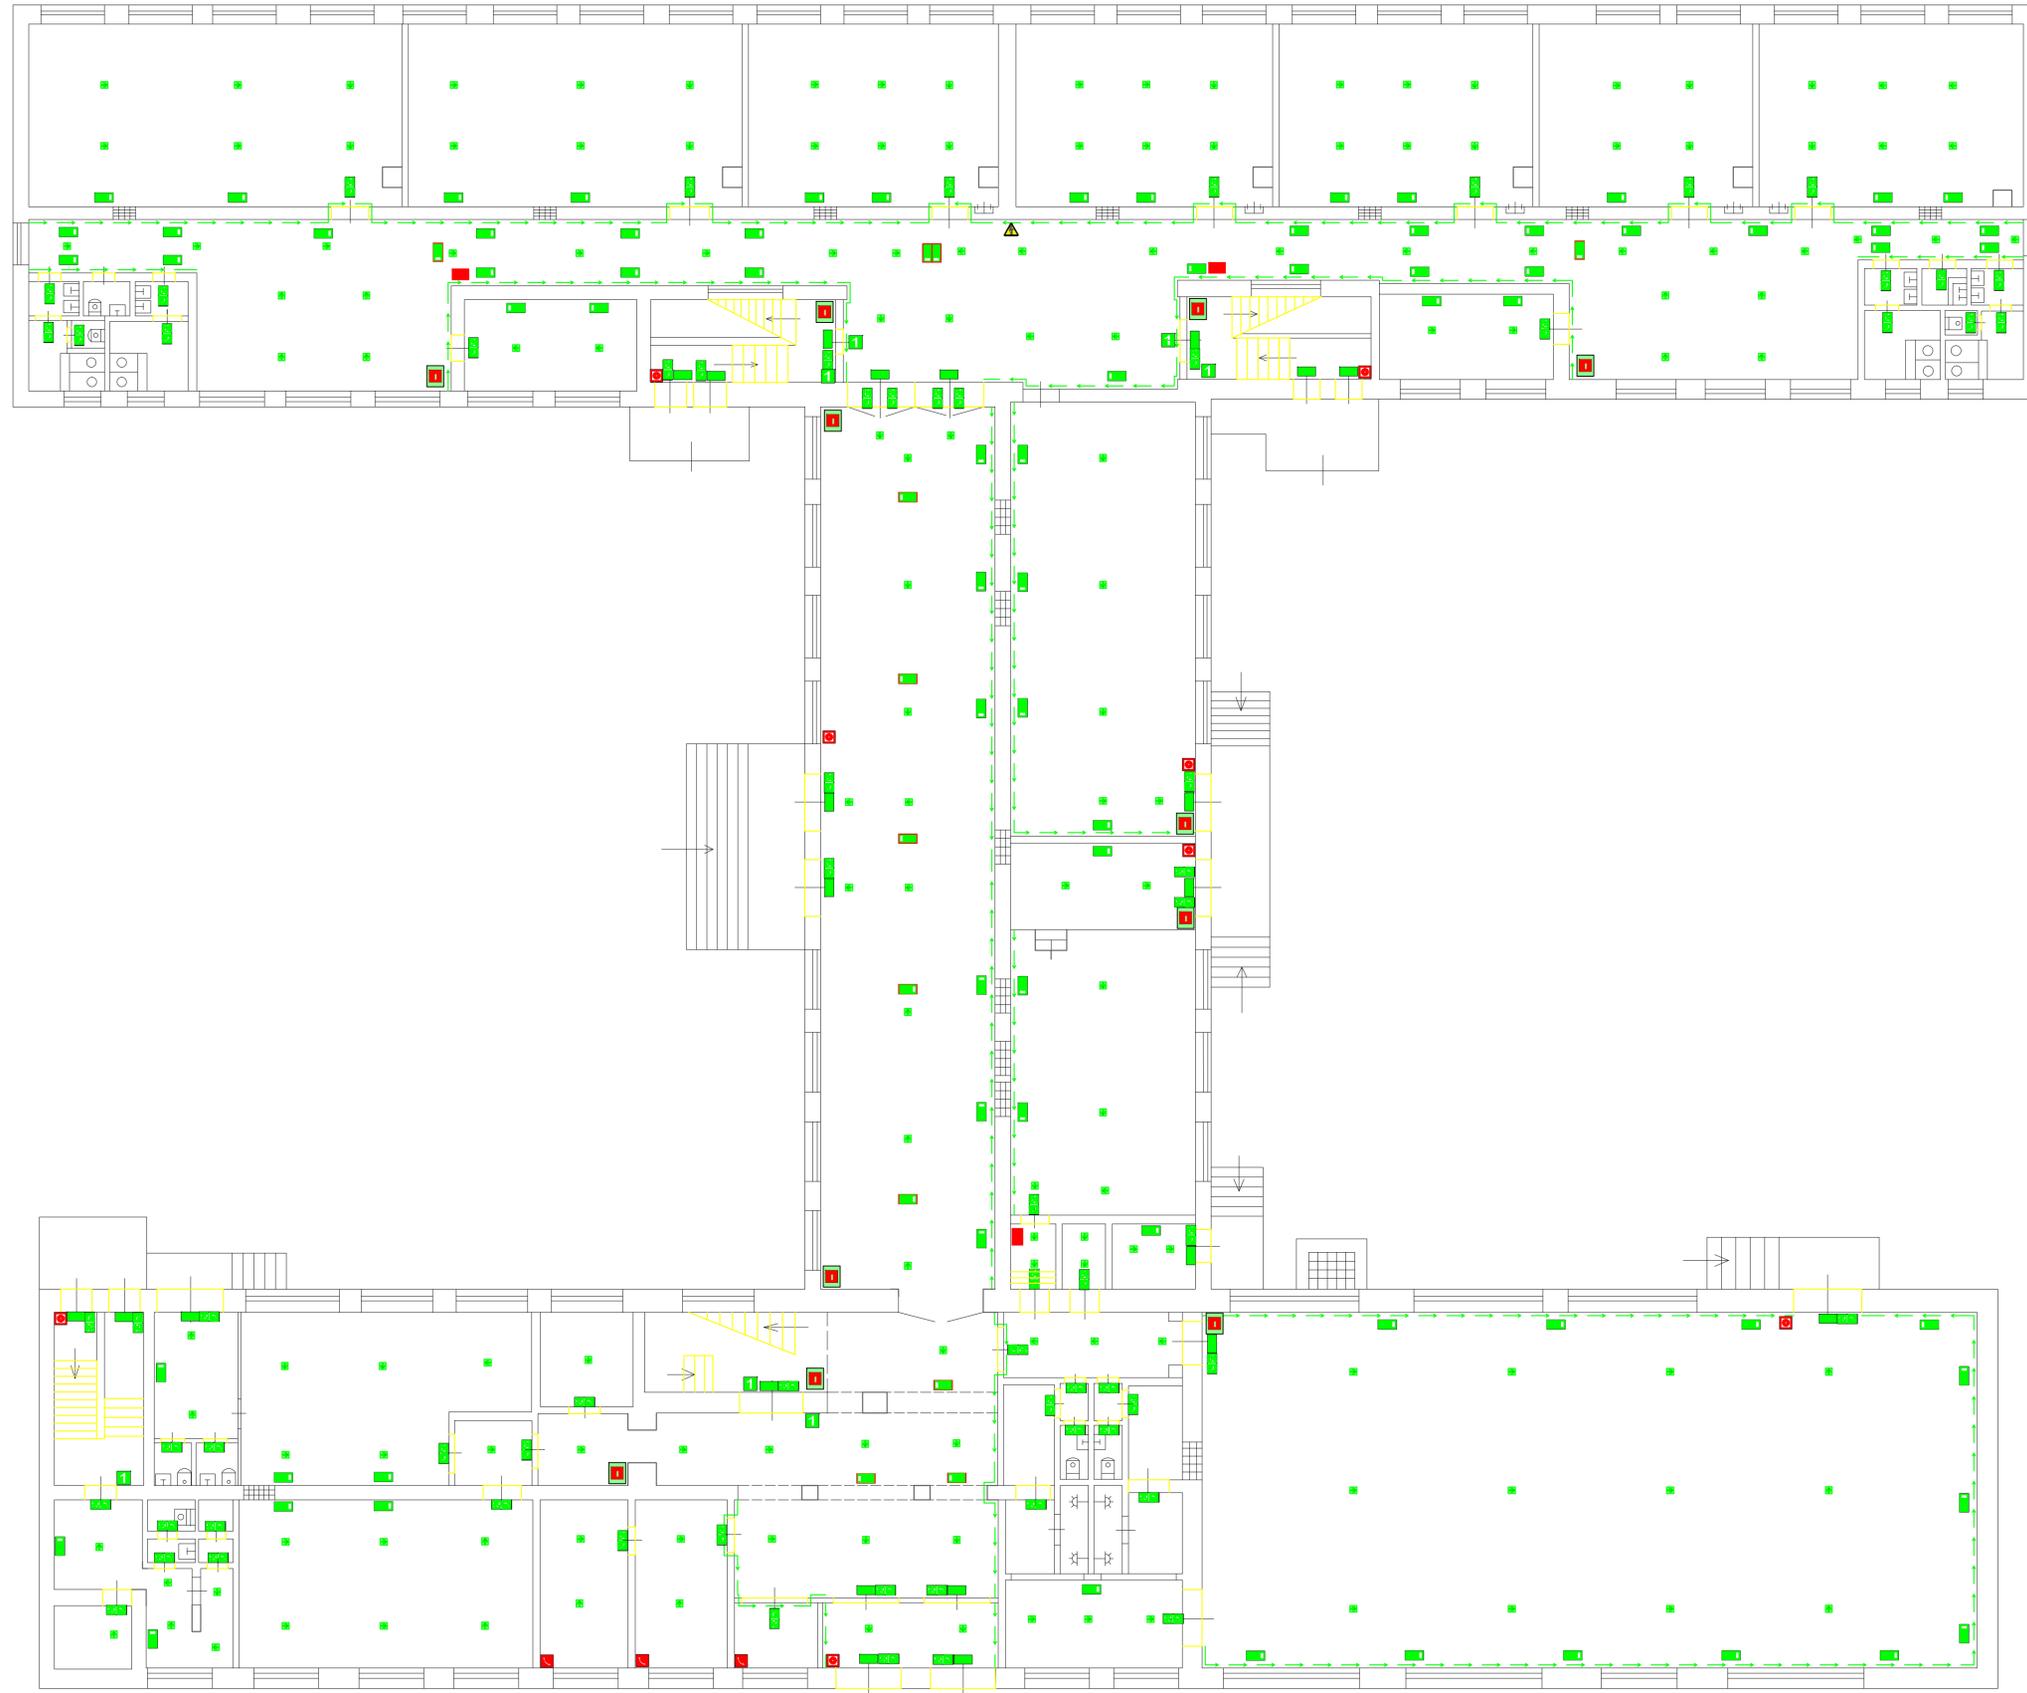

Создано	
Изд. № подл.	Взам. инв. №
Побл. и дата	

Помещения объекта МБОУ "Гимназия №8", расположенное по адресу: РК, г. Елпаторя, ул. Сытникава, д.22					
Изм.	Кол.	Лист	№ док.	Подпись	Дата
Разраб.					
ГИП					
Пров.					
Фотолуминесцентная эвакуационная система				Стадия	Лист
Схема размещения элементов ФЭС на первом этаже.				Р	3
				Листов	6
Копировал					
Формат А1					