



Разрез 1-1  
лист 2

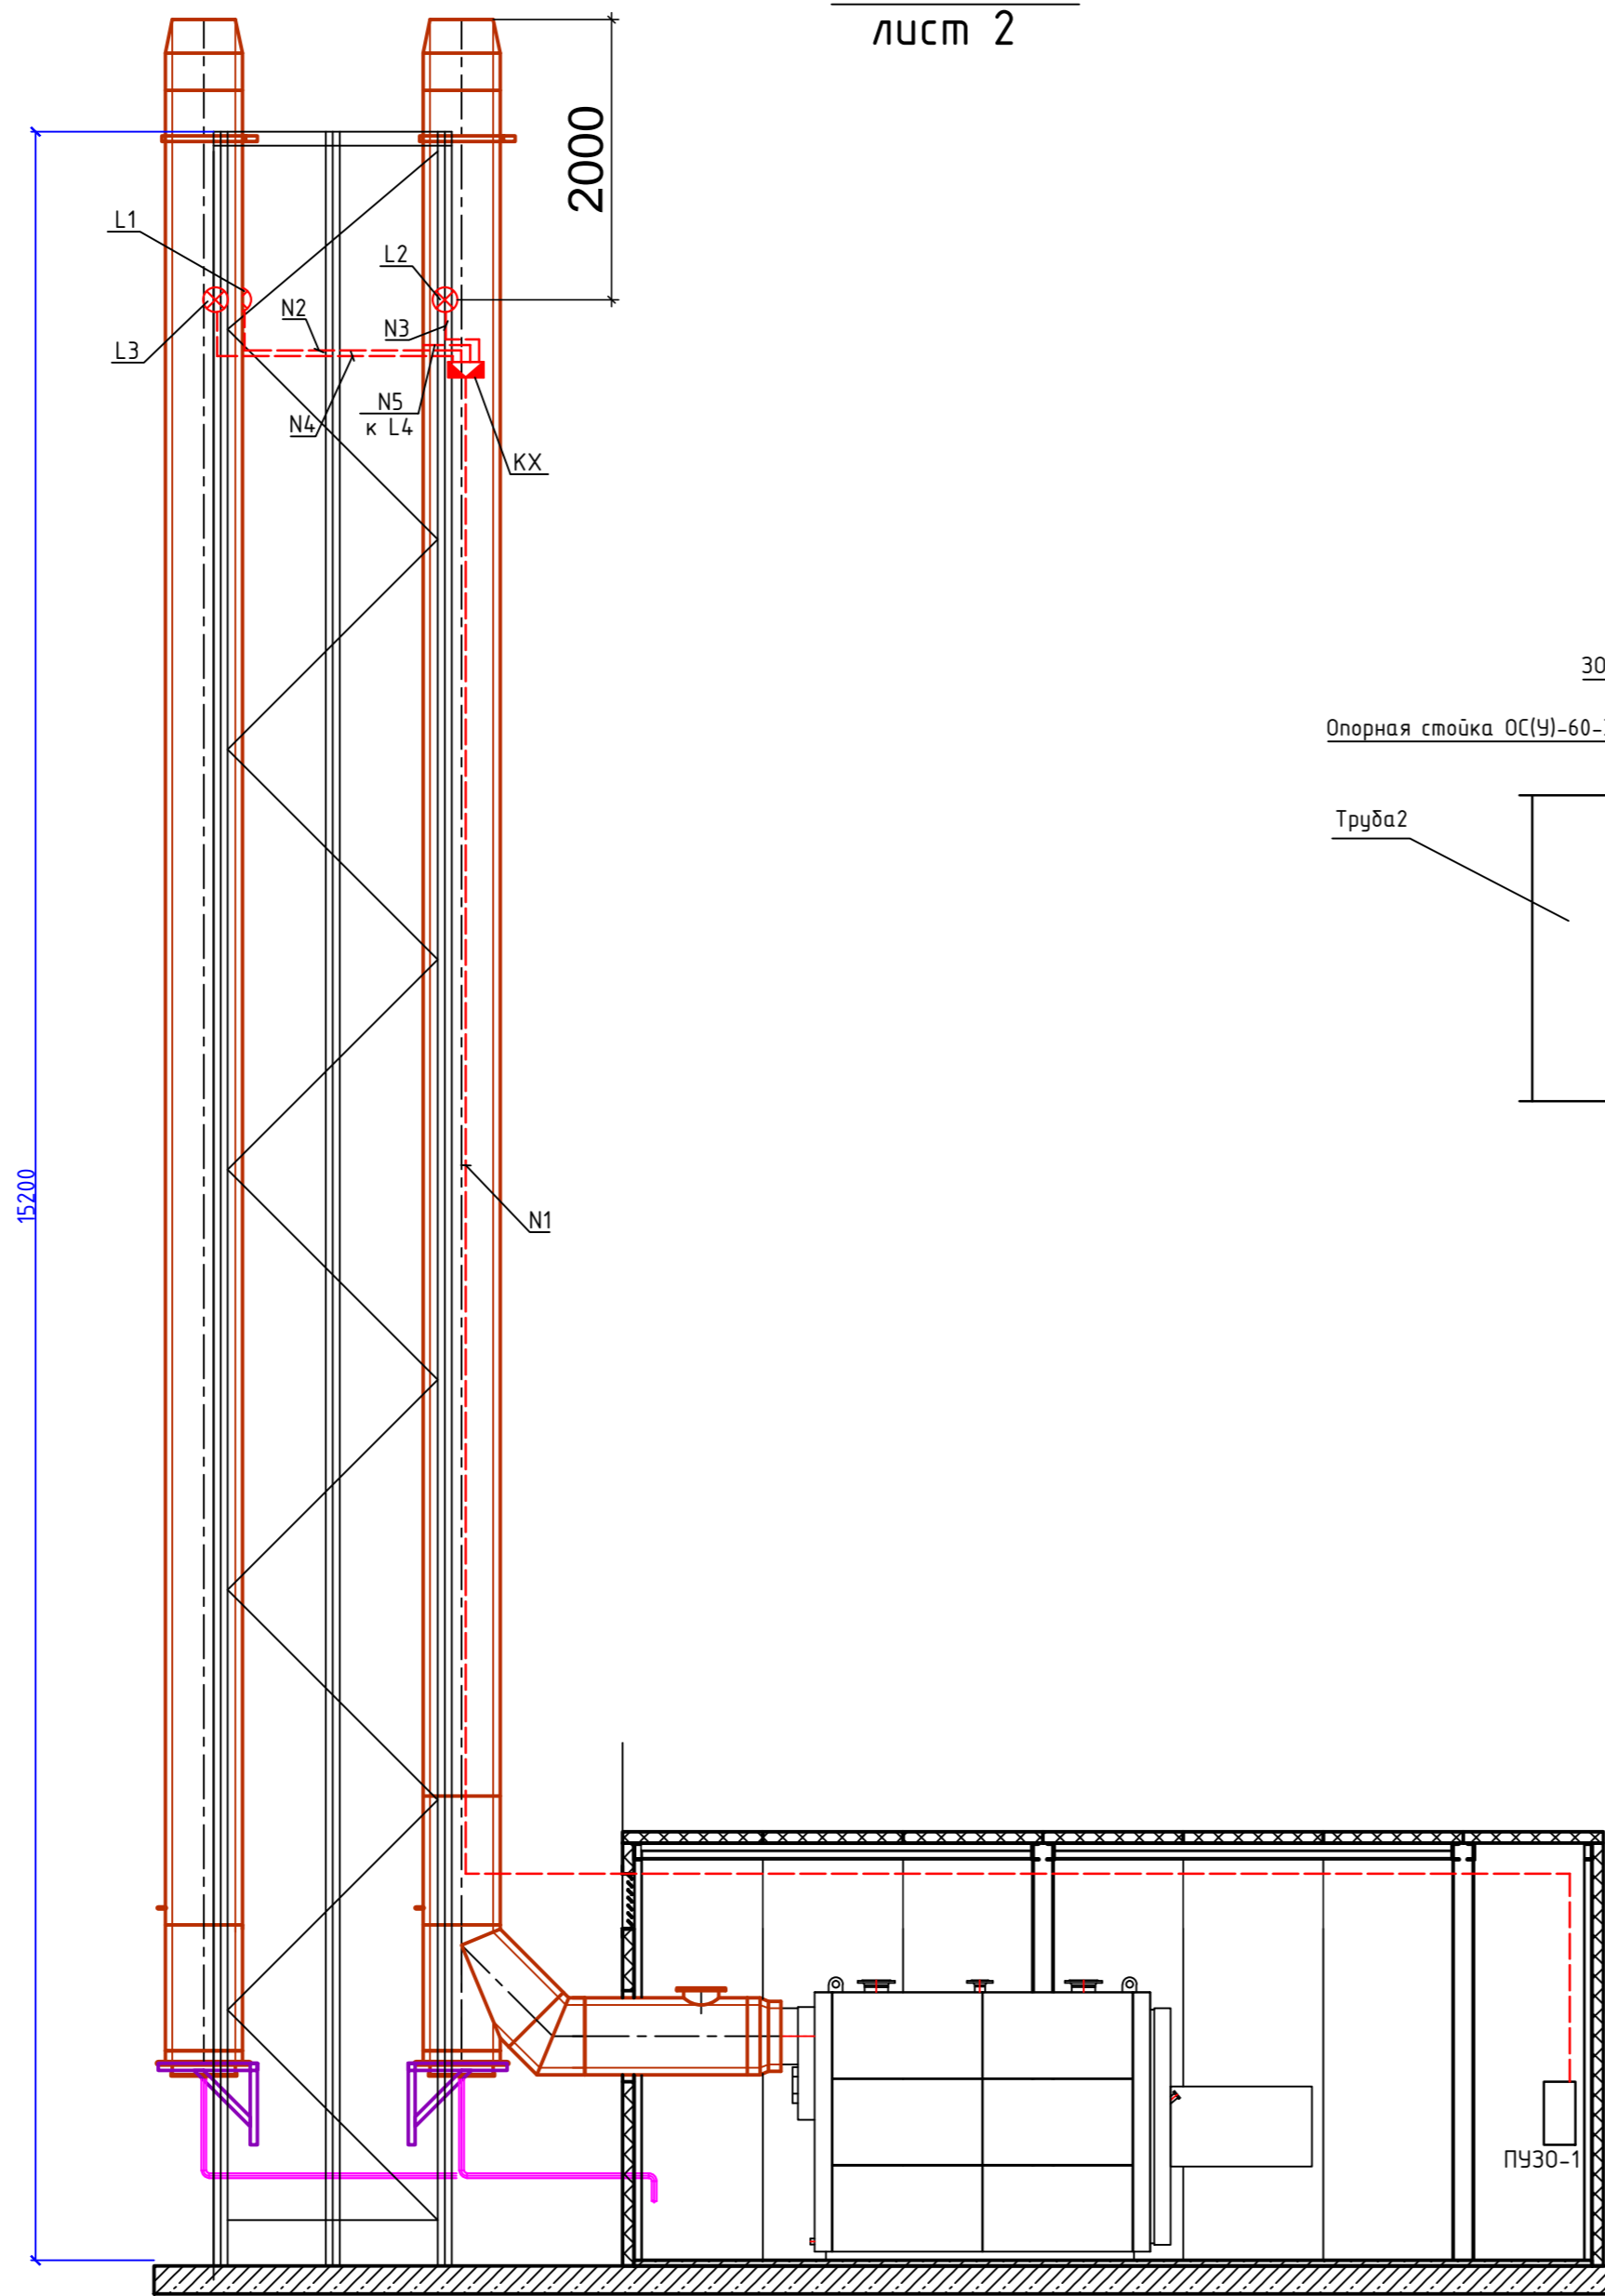

Вид А  
лист 2

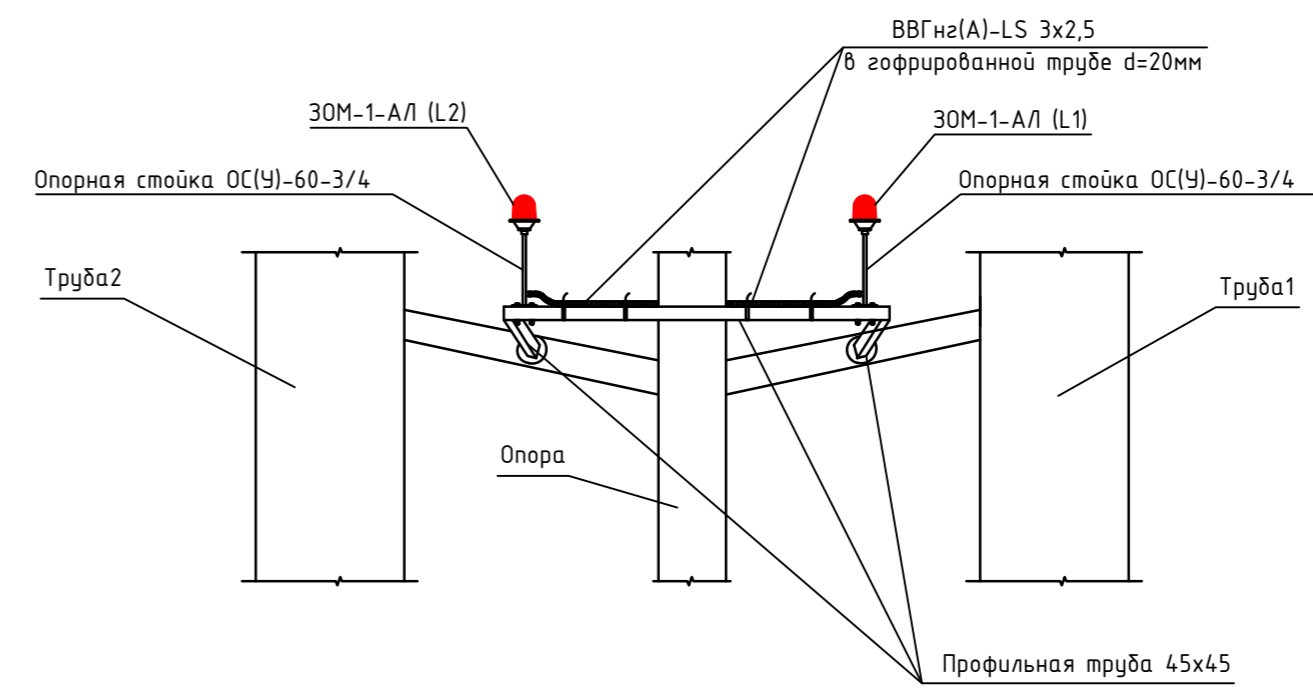

Согласовано					
Инв. N подл.	Подл. и дата	Взам инв. N			

						Отдельностоящая блочно-модульная котельная мощностью 3 МВт Всероссийского ЗАО «Нижегородская ярмарка» г. Нижний Новгород, ул. Совнаркомовская, 13			
Изм.	Кол. уч.	Лист	№ док.	Подп.	Дата	Разраб.	Стадия	Лист	Листов
						ГИП	п	3	3
Разрез 1-1, Вид А. М 1:50.									
Н. контр.									