


# Фасад 1-11

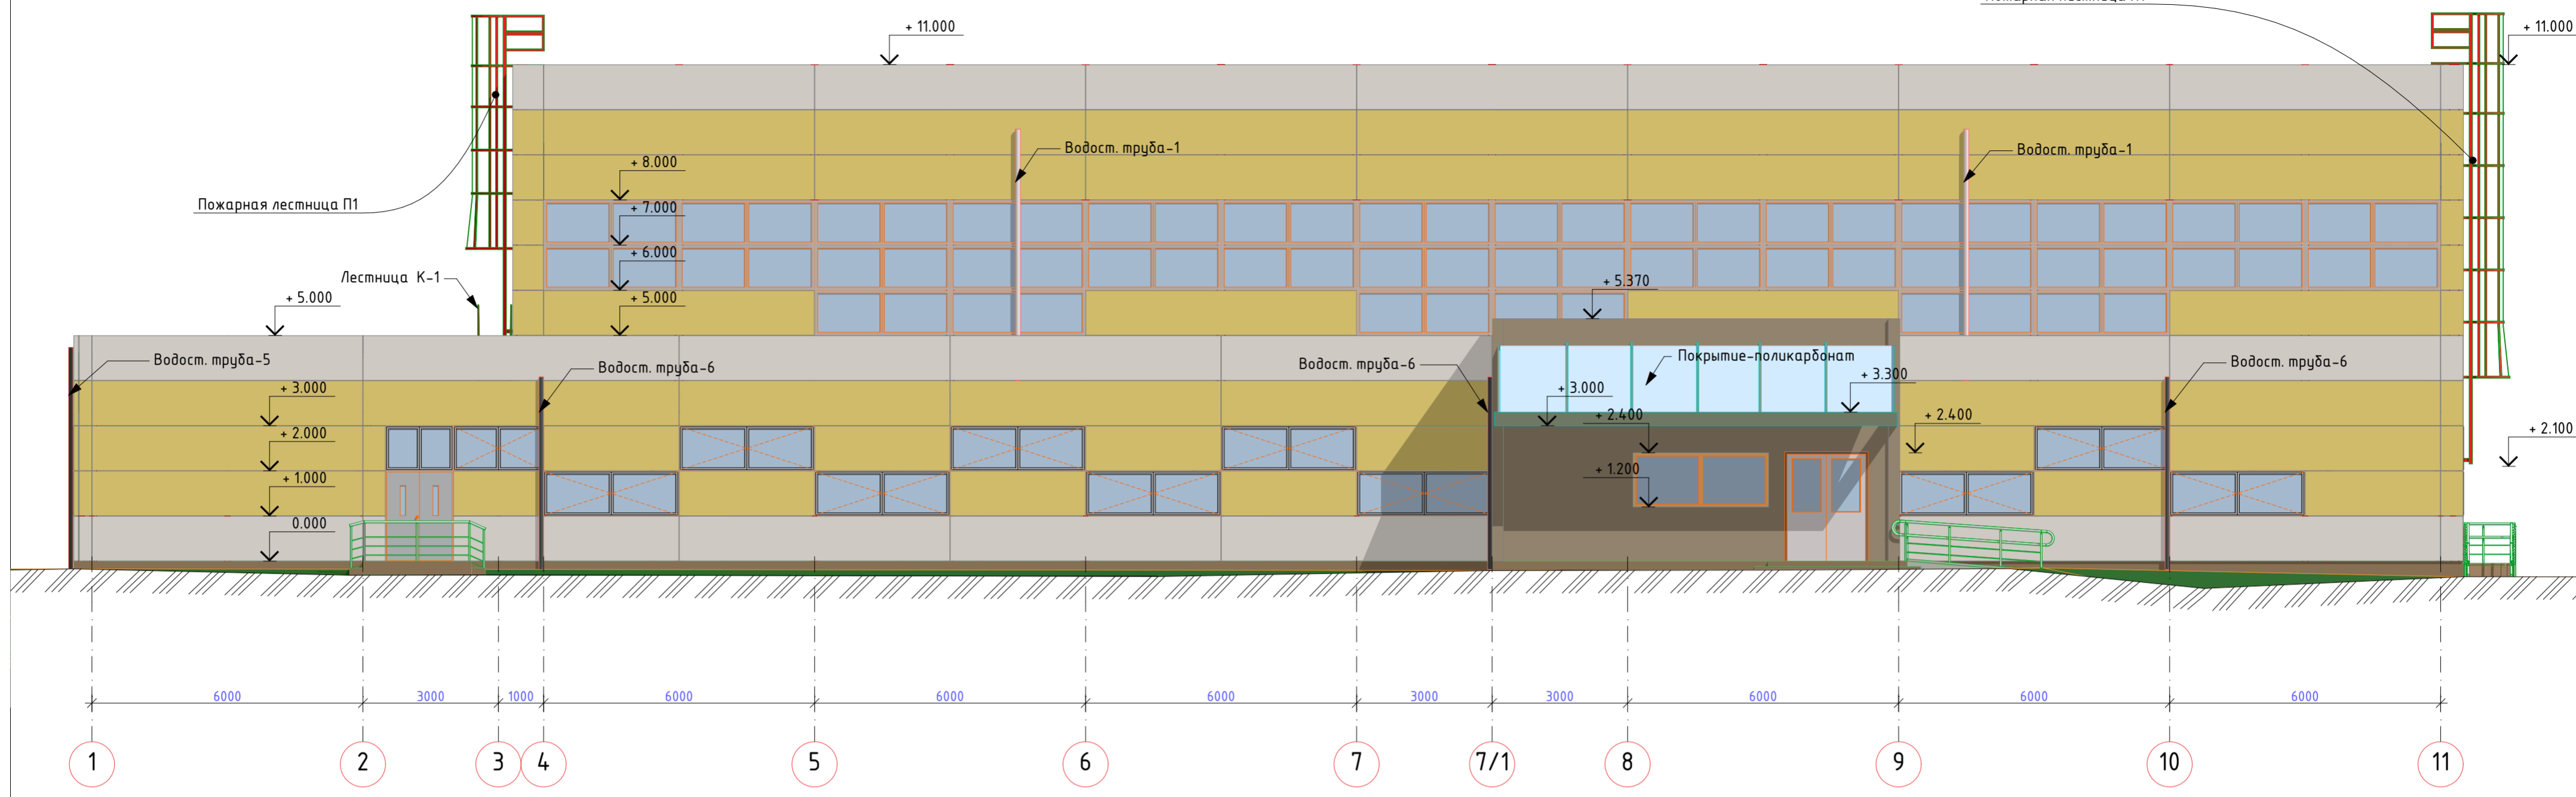

RAL-1018  
RAL-7035  
RAL-8000

Водосточные трубы				
Номер по плану	Наименование	Длина в мм	Кол-во	Примечание
Водост. труба-1	Наружная водосточная труба д-100мм	5568	2	
Водост. труба-2	Наружная водосточная труба д-100мм	12093	1	
Водост. труба-3	Наружная водосточная труба д-100мм	11580	1	
Водост. труба-4	Наружная водосточная труба д-100мм	6819	1	
Водост. труба-5	Наружная водосточная труба д-100мм	5759	1	
Водост. труба-6	Наружная водосточная труба д-100мм	4268	3	

86-AP					
Спортивный комплекс для занятия физической культурой и спортом в п. Гайдук г. Новороссийска. Универсальный спортивный зал с административными помещениями и футбольное поле					
Изм.	Колуч.	Лист	№Док.	Подп.	Дата
	ГИП	Безик			10.13
	ГАП	Мещерин			10.13
	Н.контр.	Тершукова			10.13
	Разработал	Мещерин			10.13
	Проверил	Тершукова			10.13
					Спортивный зал
					Фасад 1-11
					Стадия
					Лист
					Листов
					п
					9
					ООО "Гедеон-Строй" г. Краснодар 2013г.