


Согласовано		
Инф. № подл.	Подп. и дата	Взам. инф. №

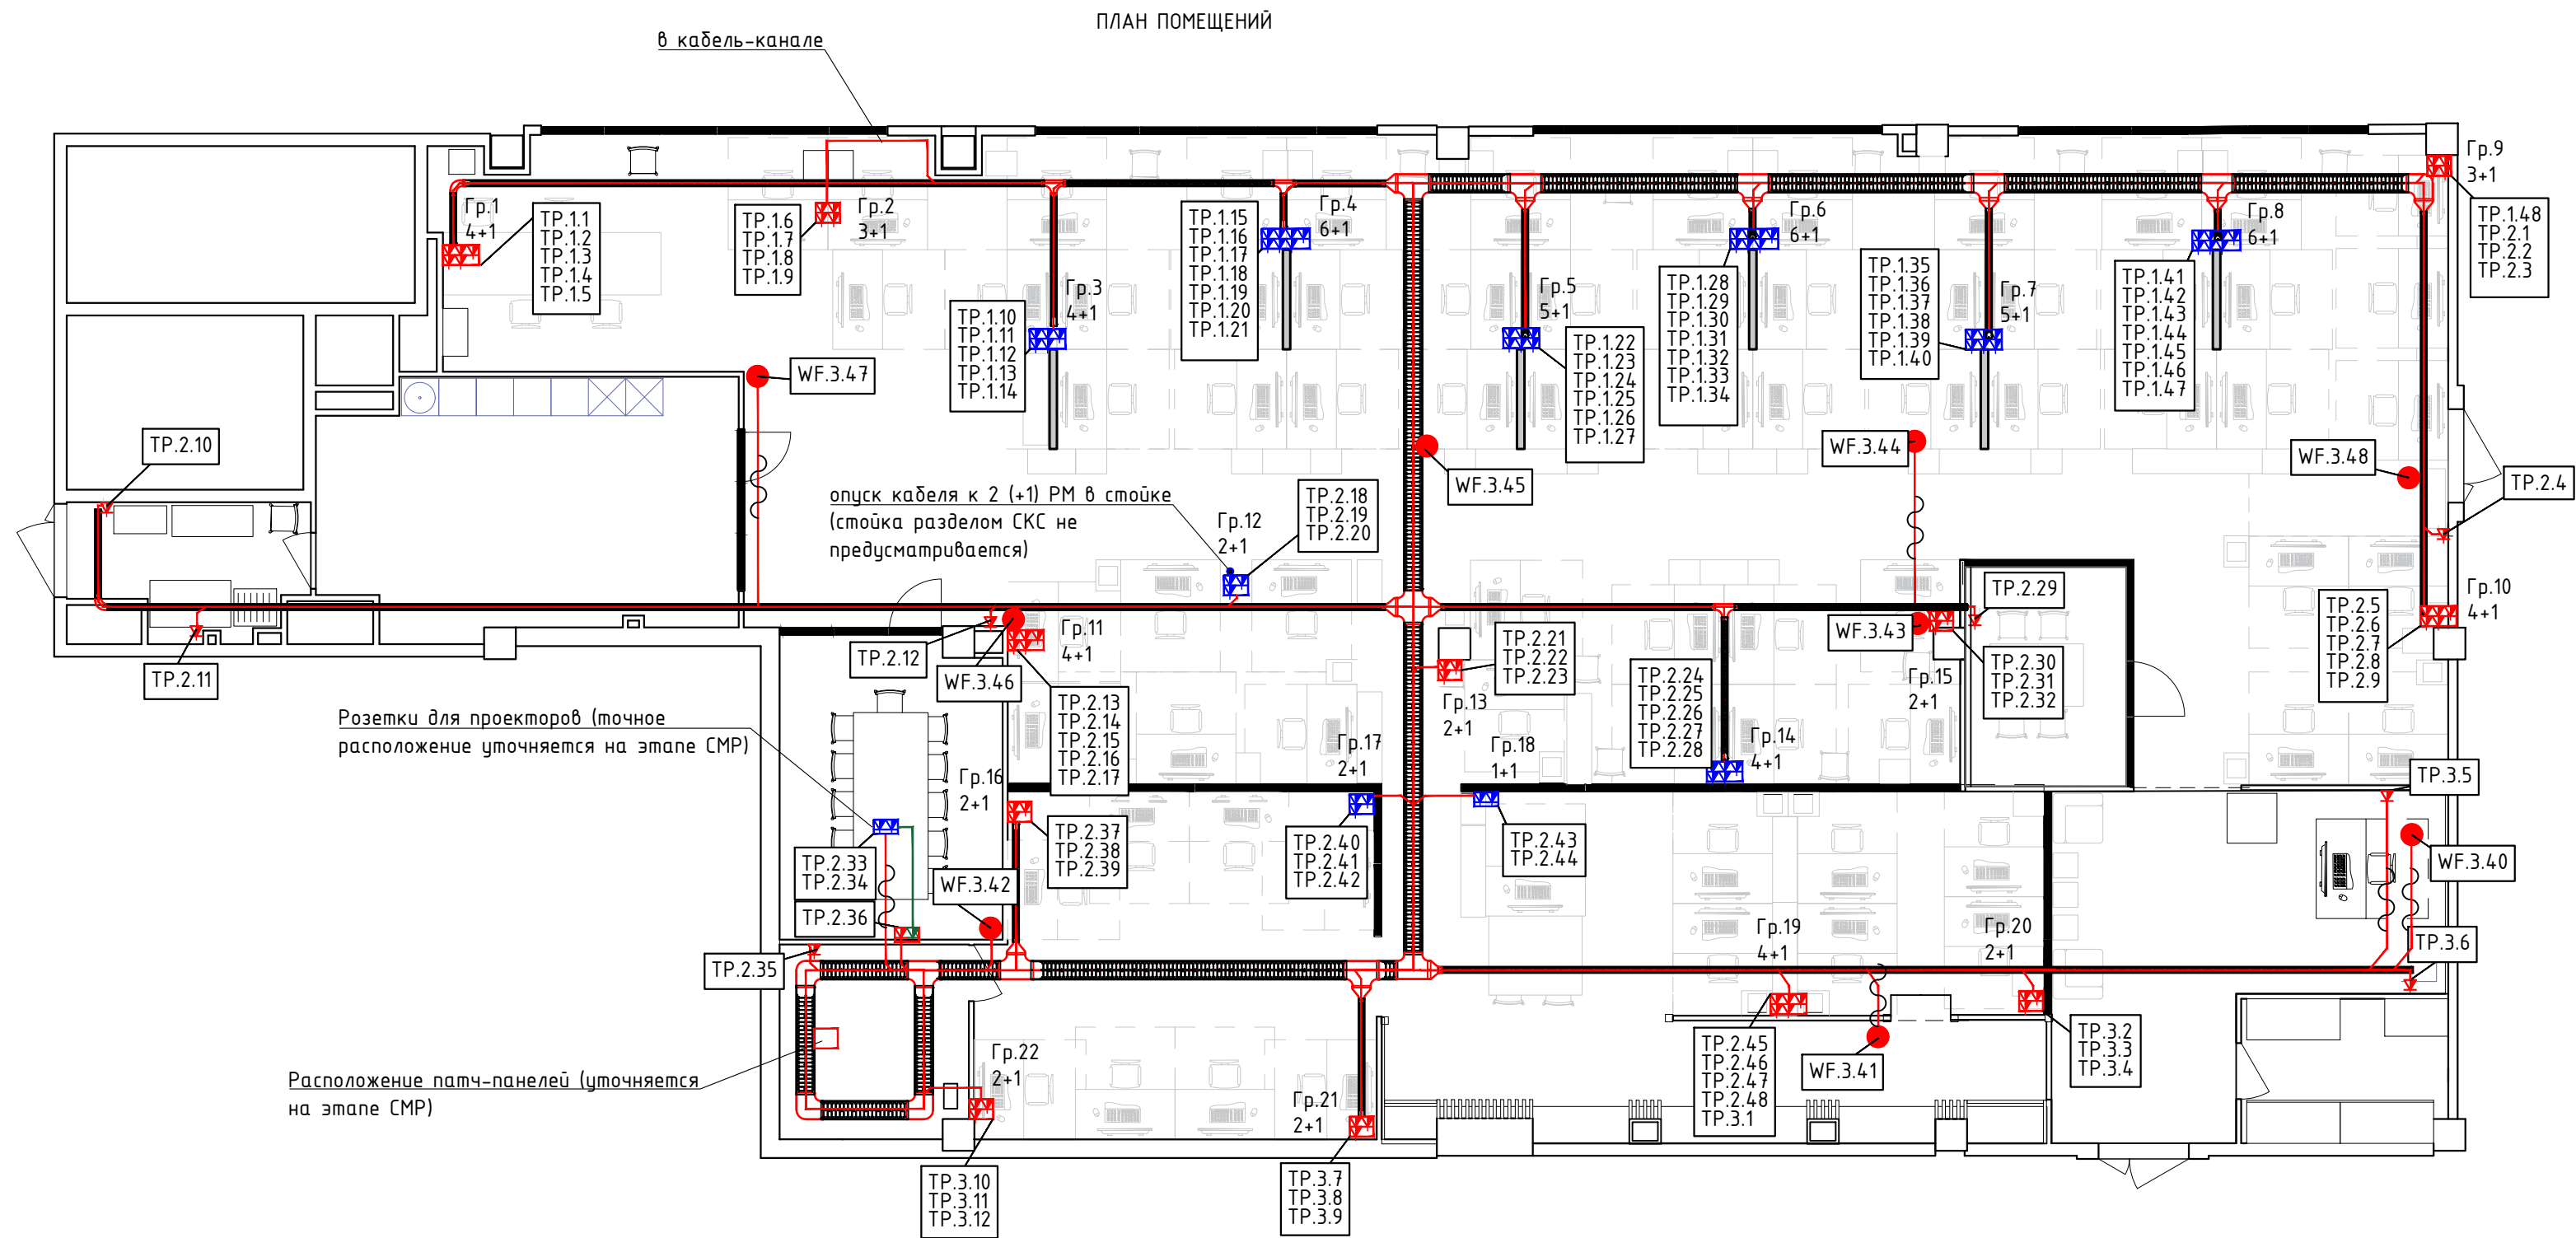

Условные обозначения

- группа розеток монтаж в кабель-канал
- розетка монтаж в кабель-канал
- группа розеток скрытого монтажа под рамку
- розетка скрытого монтажа под рамку
- WiFi точка
- кабельный лоток 300x50
- кабельный лоток 100x50
- в жесткой ПВХ трубе
- X ответвитель
- T ответвитель
- угол 90°
- переходник
- кабельная линия
- HDMI розетка
- HDMI кабель
- номер порта
- номер патч-панели
- обозначение оборудования