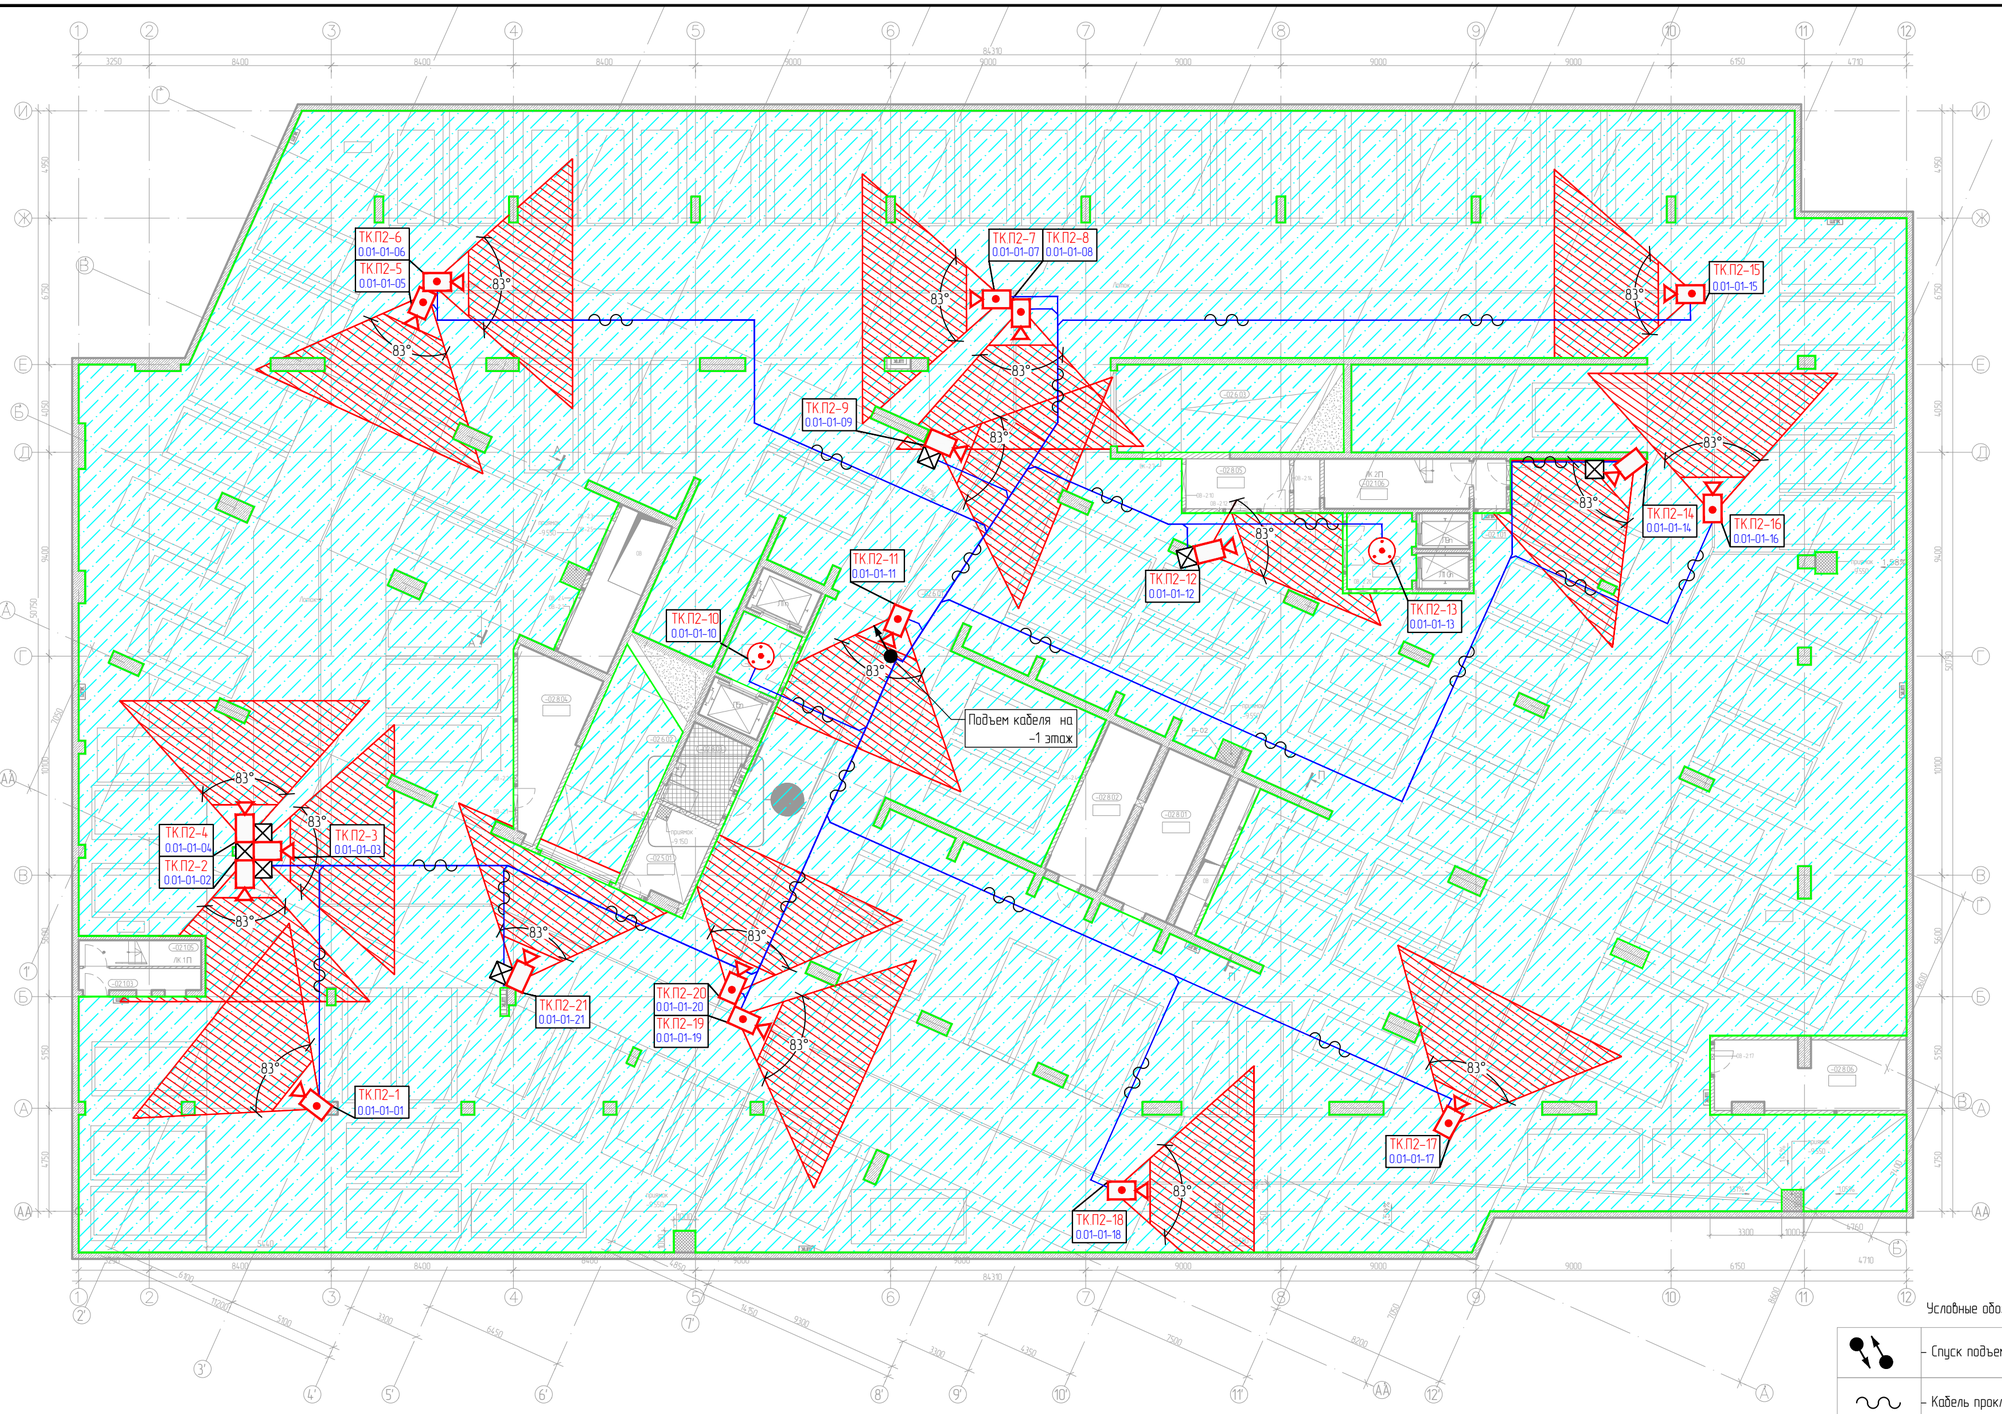

Экспликация помещений -2-го этажа			
№	Наименование	Площадь, м2	Категория пом-я
МОП			
-02.1.01	Тамбур-шлюз	3,30	
-02.1.02	Тамбур-шлюз	10,29	
-02.1.03	Тамбур-шлюз	5,39	
-02.1.04	Тамбур-шлюз	8,90	
-02.1.05	ЛК.1П	6,51	
-02.1.06	ЛК.2П	15,05	
		49,44	
Инженерные помещения			
-02.5.01	КНС	11,87	Д
		11,87	
Паркинг			
-02.6.01	Паркинг -2 этаж	3804,38	В2
-02.6.02	Рампа 1	96,98	В2
-02.6.03	Рампа 2	97,80	В2
		3999,16	
Служебные помещения			
-02.8.01	Помещение хранения лесов монтажных управляющей компании	22,52	В4
-02.8.02	Помещение хранения сезонного инструмента управляющей компании	18,84	В4
-02.8.03	ПУИ	10,98	В4
-02.8.04	Помещение хранения запчастей оборудования для системы вентиляции	20,53	В4
-02.8.05	Помещение хранения запчастей оборудования для обслуживания лифтов	10,70	В4
-02.8.06	Помещение хранения запчастей оборудования для водоснабжения-водоотведения	26,88	В4
		110,45	
Итого:		4170,92	

Условные обозначения:

- зона распознавания
- зона контроля

ТК.П2-1
- номер камеры
- порядковый номер камеры
- текстовое обозначение устройства

0.02-01-01 - номер кабеля
- номер порта
- номер патч-панели
- номер телекоммуникационного шкафа

Условные обозначения:

	- Спуск подъем кабеля;
	- Кабель прокладывается в ПВХ трубе;
	- Кабель прокладывается в металлическом лотке.
	- Монтажная коробка..

Условные обозначения:

	- Телекоммуникационный распределительный шкаф 19";
	- Видеокамера СОТ внутренняя;
	- Видеокамера СОТ внутренняя с установкой на подвесной кронштейн;
	- Видеокамера СОТ fisheye (360°).
	- Кабель U/FTP категории 6а типа нг(А)-HF;

Примечания:

1. На этапе пуско-наладочных работ возможна корректировка направления обзора видеокамер с последующим согласованием с Заказчиком;
2. С целью максимально возможного обнаружения объектов в лифтовых холлах проектом предусмотрена установка видеокамер типа "fisheye";
3. В местах, где обзору видеокамер препятствуют инженерные системы (места определены данным разделом), проектом предусматривается установка видеокамер с применением подвесных кронштейнов длина которых не превышает 700 мм.;
4. В местах установки видеокамер, где отсутствует возможность изолирования контактных соединений RJ45 (PoE) кабелей с портами видеокамер, проектом предусматривается установка монтажных коробок;
5. Кабельные трассы проложить вдоль стен в жестких гладких ПВХ трубах ду16 мм. открыто, а также в гибких гофрированных ПВХ трубах ду16 мм. за декоративными потолками с применением комплектов крепежей и в кабельных лотках предусмотренных разделом СКС. Шаг крепления ПВХ труб не более 0,8 м.;
6. В местах прохода кабелей через стены, перегородки и перекрытия, проектом предусматривается установка кабельных проходок с использованием противопожарной пены Hilti CP660 (TP118), металлических труб ду32 мм. и противопожарных дисков Hilti CFS-D (TP131);
7. Нумерация монтажных коробок соответствует нумерации кабелей, используемых для подключения видеокамер;
8. Нумерация кабелей выполнена в соответствии с кабельным журналом и схемой кабельных соединений.

Согласовано

Взам. инв. №

Подп. и дата

Инв. № подл.

Формат А2А