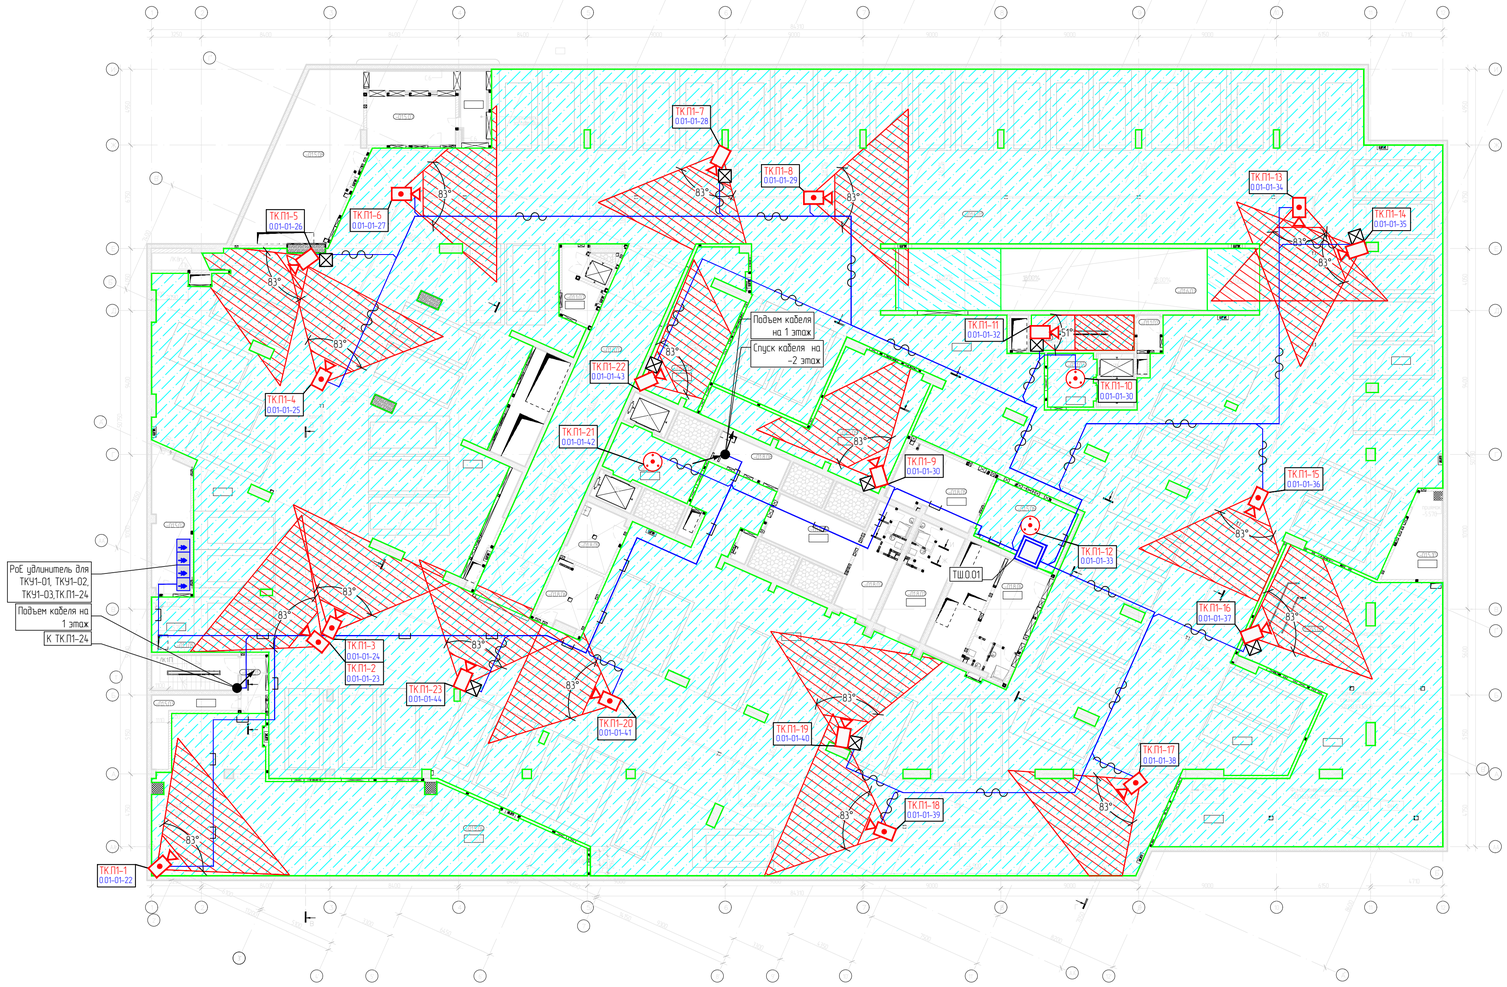

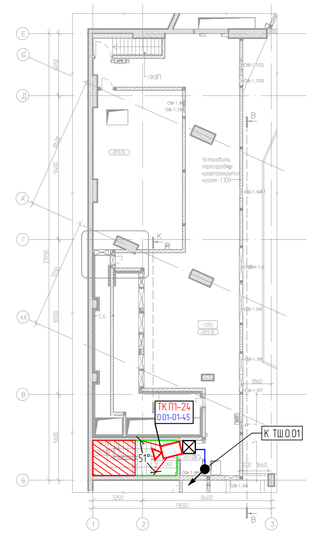

Экспликация помещений -1-го этажа

№	Наименование	Площадь,м 2	Категория пом-я
МОП			
-01.101	Тамбур-шлюз	5,55	
-01.102	Тамбур-шлюз	3,30	
-01.103	Тамбур-шлюз	10,24	
-01.104	Тамбур-шлюз	18,39	
-01.105	ЛК 1П	12,69	
-01.106	ЛК 2П	15,10	
-01.107	Тамбур-шлюз	8,20	
		73,47	
Инженерные помещения			
-015.01	ГРЩ	41,47	В3
-015.02	Серверная 2	22,39	В3
-015.03	Помещение выпусков ВК	9,51	Д
-015.04	ИТП	179,03	В3
-015.05	Насосная ПТ+ХВС+Водомерный узел	217,11	Д
-015.06	Серверная 1	23,27	В3
-015.07	Венткамера ПД	18,32	Д
-015.08	Венткамера 1-2 этажей	62,07	Д
-015.09	ГРЩ	61,80	В3
-015.10	КНС	15,61	Д
		650,58	
Паркинг			
-016.01	Паркинг -1 этаж	2909,06	В2
-016.02	Рампа 1	118,78	В2
-016.03	Рампа 2	100,24	В2
		3128,08	
Служебные помещения			
-018.01	Раздевалка службы эксплуатации (женская)	21,24	
-018.02	Раздевалка службы эксплуатации (мужская)	17,66	
-018.03	Раздевалка службы эксплуатации (мужская)	18,37	
-018.04	Раздевалка службы безопасности	21,28	
-018.05	Помещение приема пищи	23,15	
-018.06	Помещение временного хранения мусора	11,96	В2
-018.08	Техническое помещение для прохода коммуникаций	9,43	В4
-018.09	ПУИ	11,75	В4
		134,85	
Итого:		3986,98	

Условные обозначения:

	- Телекоммуникационный распределительный шкаф 19";
	- Видеокамера СОТ внутренняя;
	- Видеокамера СОТ внутренняя с установкой на подвесной кронштейн;
	- Видеокамера СОТ fisheye (360°);
	- PoE удлинитель;
	- Кабель U/FTP категории 6а типа нг(А)-HF;
	- Спуск подъем кабеля;
	- Кабель прокладывается в ПВХ трубе;
	- Кабель прокладывается в металлическом лотке.

Условные обозначения:

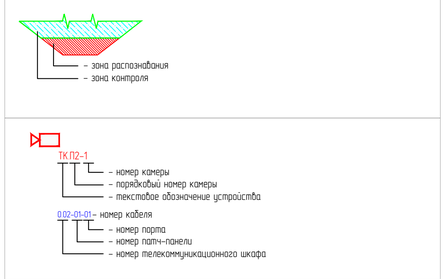

Примечания:

1. На этапе пуско-наладочных работ возможна корректировка направления обзора видеокамер с последующим согласованием с Заказчиком;

2. С целью максимально возможного обнаружения объектов в лифтовом холле, в серверной 1 проектом предусмотрена установка видеокамер типа "fisheye";

3. В местах, где обзору видеокамер препятствуют инженерные системы (места определены данным разделом), проектом предусматривается установка видеокамер с применением подвесных кронштейнов длина которых не превышает 700 мм;

4. В местах установки видеокамер, где отсутствует возможность изолирования контактных соединений RJ45 (PoE) кабелей с портами видеокамер, проектом предусматривается установка монтажных коробок;

5. Кабельные трассы проложить вдоль стен в жестких гладких ПВХ трубах ду16 мм. открыто, а также в гибких гофрированных ПВХ трубах ду16 мм. за декоративными потолками с применением комплектов крепежей и в кабельных лотках предусмотренных разделом СКС. Шаг крепления ПВХ труб не более 0,8 м.;

6. В местах прохода кабелей через стены, перегородки и перекрытия, проектом предусматривается установка кабельных проходок с использованием противопожарной пены Hilti CP660 (ТР118), металлических труб ду32 мм. и противопожарных дисков Hilti CFS-D (ТР131);

7. Телекоммуникационные шкафы ТШ.0.01, ТШ1.01, ТШ5.01, ТШ10.01 предусмотрены разделом /ВС.АИС (см. 281119.М - /ВС.АИС);

8. Основное и резервное электроснабжение 230В/50Гц оборудования СОТ предусмотрено разделом /ВС.АИС (см. 281119.М - /ВС.АИС);

9. Нумерация монтажных коробок соответствует нумерации кабелей, используемых для подключения видеокамер;

10. Нумерация кабелей выполнена в соответствии с кабельным журналом и схемой кабельных соединений.

Согласовано

Взам. инв. №

Подп. и дата

Инв. № подл.

Формат А1А