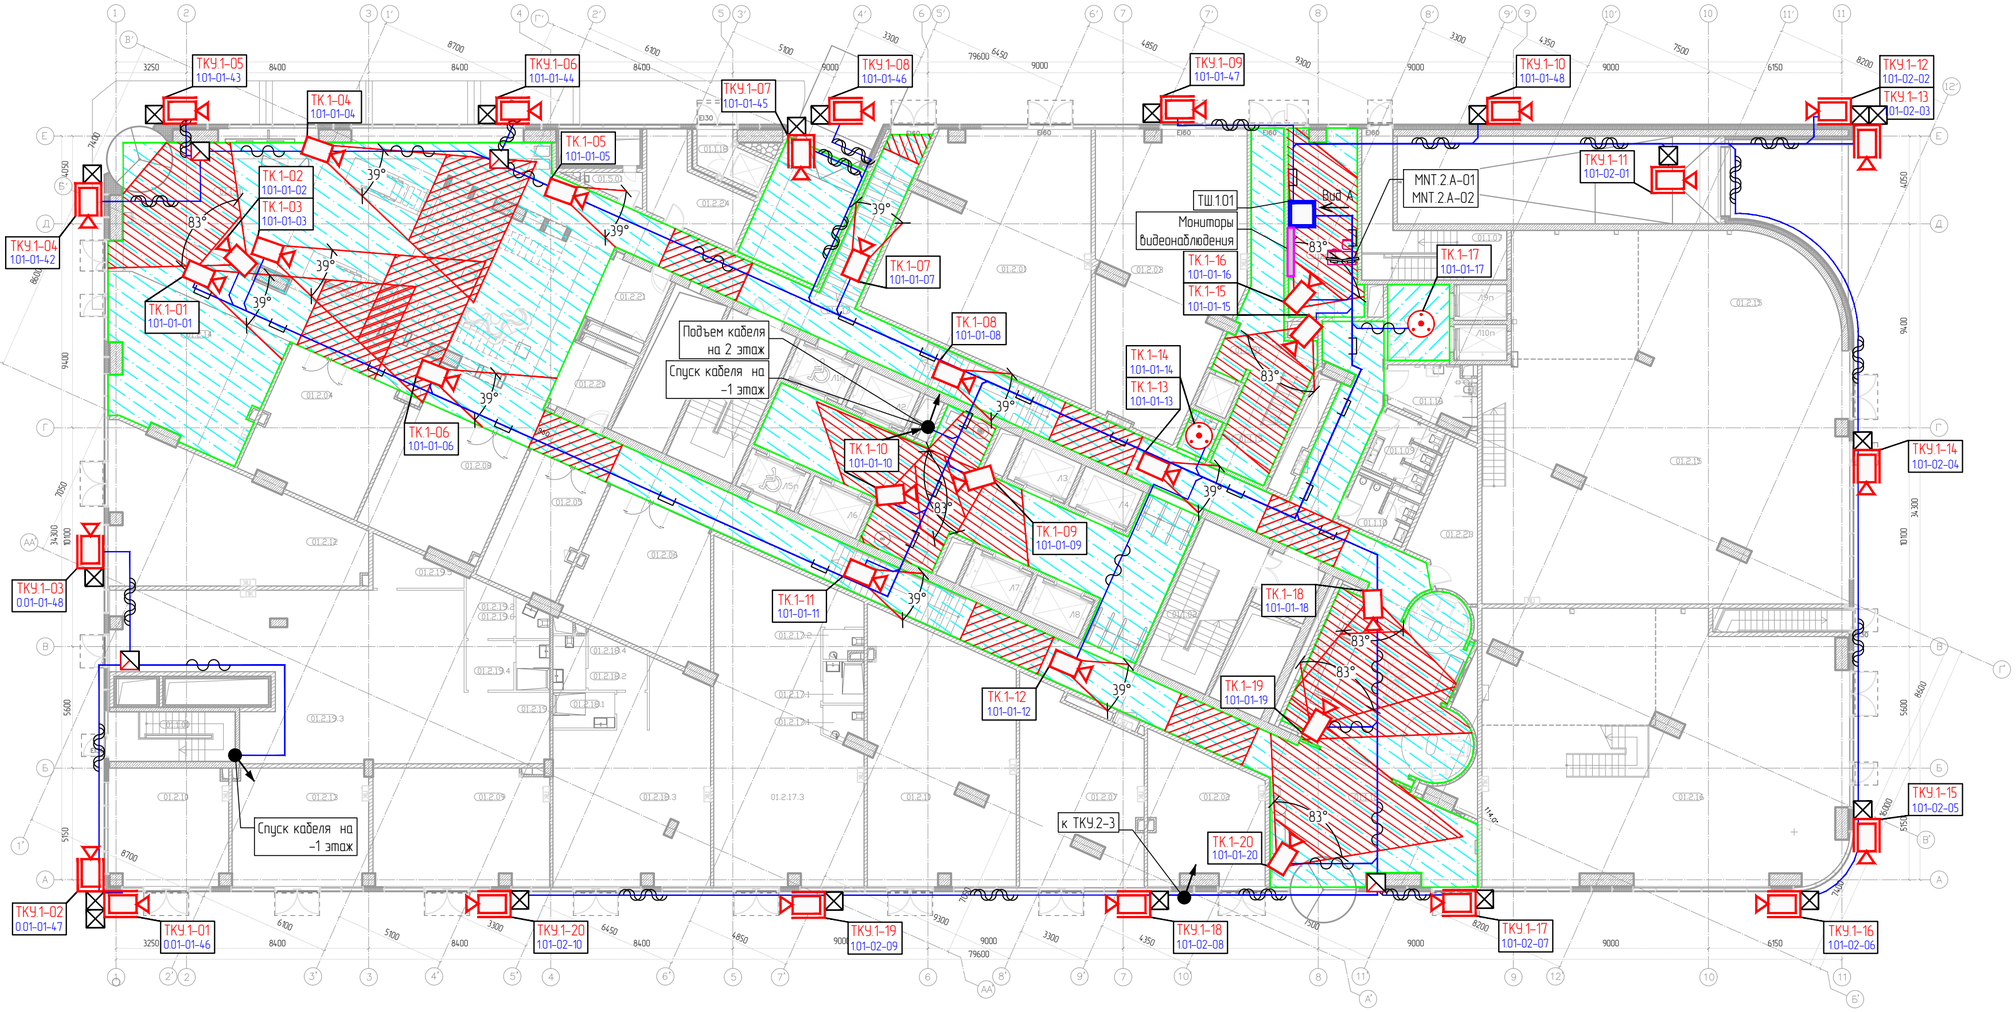

Условные обозначения:

- Телекоммуникационный распределительный шкаф 19";
- Видеокамера СОТ внутренняя;
- Видеокамера СОТ наружная с вариофокальным объективом;
- Видеокамера СОТ fisheye (360°);
- Кабель U/FTP категории 6а типа нг(А)-HF;
- Спуск подъем кабеля;
- Кабель прокладывается в ПВХ трубе;
- Кабель прокладывается в трубе из полиамида;
- Кабель прокладывается в металлическом лотке;
- Монтажная коробка для стыковки ПВХ труб и труб из полиамида;
- Монтажная коробка.

ТК.П2-1
- номер камеры
- порядковый номер камеры
- текстовое обозначение устройства

0.02-01-01 – номер кабеля
- номер порта
- номер патч-панели
- номер телекоммуникационного шкафа

Вид А
Размещение оборудования в пом. 01.8.01

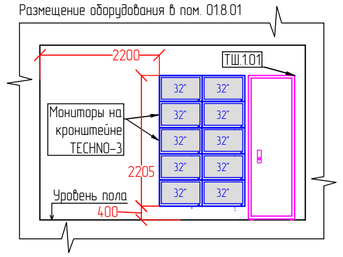

Примечания:

1. На этапе пуско-наладочных работ возможна корректировка направления обзора видеокамер с последующим согласованием с Заказчиком;
2. На этапе пуско-наладочных работ произвести настройку фокусного расстояния, направления обзора видеокамер с вариофокальным объективом с последующим согласованием с Заказчиком;
3. С целью максимально возможного обнаружения объектов в лифтовом холле, в КУИ проектом предусмотрена установка видеокамер типа "fisheye";
4. В местах установки видеокамер, где отсутствует возможность изолирования контактных соединений RJ45 (PoE) кабелей с портами видеокамер, проектом предусматривается установка монтажных коробок;
5. Кабельные трассы проложить вдоль стен в жестких гладких ПВХ трубах ду16 мм. открыто, а также в гибких гофрированных ПВХ трубах ду16 мм. за декоративными потолками с применением комплектов крепежей и в кабельных лотках предусмотренных разделом СКС. В местах определенных данным разделом проекта проложить кабели в трубе из полиамида ду16 мм. с использованием держателей (клипс) из полиамида. Шаг крепления труб не более 0,8 м.;
6. Максимальный шаг крепления труб из полиамида 350 мм;
7. В местах прохода кабельных трасс через стены, перегородки и перекрытия, проектом предусматривается установка кабельных проходок с использованием противопожарной пены Hilti CP660 (TP118), металлических труб ду32 мм. и противопожарных дисков Hilti CFS-D (TP131);
8. Телекоммуникационные шкафы ТШ0.01, ТШ1.01, ТШ5.01, ТШ10.01 предусмотрены разделом ЛВС.АИС
9. Основное и резервное электроснабжение 230В/50Гц оборудования СОТ предусмотрено разделом
10. В местах определенных данным разделом проекта предусматривается установка монтажных коробок для возможности стыковки ПВХ труб и труб из полиамида;
11. Нумерация монтажных коробок соответствует нумерации кабелей, используемых для подключения видеокамер;
12. Нумерация кабелей выполнена в соответствии с кабельным журналом и схемой кабельных соединений.

Экспликация помещений 1-го этажа

№	Наименование	Площадь, м²	Категория пом-я
МОП			
01.1.01	/ЛК.1П	13,46	
01.1.02	/ЛК.4	23,99	
01.1.03	/ЛК.3	23,99	
01.1.04	Тамбур	6,76	
01.1.05	/Лифтовой холл	9,85	
01.1.07	/ЛК.2П	22,05	
01.1.09	С/У	8,47	
01.1.10	С/У	6,79	
01.1.11	Двухсветное фойе	283,32	
01.1.12	Вестибюль 1	274,44	
01.1.15	КУИ	2,67	В4
01.1.16	С/У для МГН	9,35	
01.1.17	Вестибюль 2	54,13	
01.1.18	Тамбур	3,12	
		742,39	
Помещения общественного назначения			
01.2.01	Помещение общест. назначения(Ф4.3)	110,89	
01.2.02	Помещение общест. назначения(Ф4.3)	32,27	
01.2.03	Помещение общест. назначения(Ф4.3)	85,06	
01.2.04	Переговорная(Ф4.3)	36,02	
01.2.05	Переговорная(Ф4.3)	23,87	
01.2.06	Переговорная(Ф4.3)	39,74	
01.2.07	Помещение общест. назначения(Ф4.3)	47,43	
01.2.08	Переговорная(Ф4.3)	35,75	

Экспликация помещений 1-го этажа

№	Наименование	Площадь, м²	Категория пом-я
01.2.09	Помещение общест. назначения(Ф4.3)	44,76	
01.2.10	Помещение общест. назначения(Ф4.3)	30,71	
01.2.11	Помещение общест. назначения(Ф4.3)	78,44	
01.2.12	Помещение общест. назначения(Ф4.3)	62,43	
01.2.13	Помещение общест. назначения(Ф4.3)	35,00	
01.2.14	Помещение общест. назначения(Ф4.3)	47,72	
01.2.15	Помещение общест. назначения(Ф4.3)	274,74	
01.2.15.1	Помещение общест. назначения (антресоль)(Ф4.3)	33,65	
01.2.15.2	Помещение общест. назначения (антресоль)(Ф4.3)	40,74	
01.2.16	Помещение общест. назначения(Ф4.3)	204,98	
01.2.20	Переговорная(Ф4.3)	9,44	
01.2.21	Переговорная(Ф4.3)	9,44	
01.2.22	Коридор для помещения общест. назначения(Ф4.3)	36,68	
01.2.23	Переговорная(Ф4.3)	14,23	
01.2.24	Административное помещение БЦ(Ф4.3)	14,30	
		1348,29	
Помещения общественного назначения (кафе)			
01.2.17.1	ПУИ	3,65	В4
01.2.17.2	С/У	2,32	В4
01.2.17.3	Кафе	91,45	В4
01.2.17.4	С/У	2,81	В4
		100,23	
Помещения общественного назначения(аптека)			
01.2.18.1	ПУИ	4,70	В4
01.2.18.2	С/У	4,56	В4

Экспликация помещений 1-го этажа

№	Наименование	Площадь, м²	Категория пом-я
01.2.18.3	Аптека	63,09	В4
01.2.18.4	Помещение персонала	6,04	В4
		78,39	
Помещения общественного назначения(салон красоты)			
01.2.19.1	ПУИ	3,53	В4
01.2.19.2	С/У	2,34	В4
01.2.19.3	Салон красоты	115,07	В4
01.2.19.4	Помещение персонала	5,02	В4
01.2.19.5	Кладовая чистого белья	6,55	В4
01.2.19.6	Комната приема пищи	5,39	В4
		137,90	
Инженерные помещения			
01.5.01	Форкамера	2,94	Д
		2,94	
Служебные помещения			
01.8.01	Диспетчерская с охраной/КПП/пожарный пост	27,99	
		27,99	
Итого:		2438,13	

Условные обозначения:

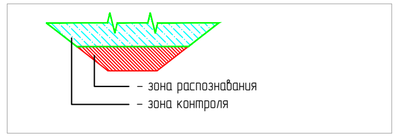

Согласовано

Взам. инв. №

Подп. и дата

Инв. № подл.

Формат А2А