

ПРОЕКТ ПО РЕКОНСТРУКЦИИ ПРОИЗВОДСТВЕННОГО
КОРПУСА ОБЩЕЙ ПЛОЩАДЬЮ 5,200М²
В СОСТАВЕ СЛЕДУЮЩИХ РАЗДЕЛОВ АВТОМАТИЗАЦИИ:

- КОНТРОЛЬ И СИГНАЛИЗАЦИИ ОПАСНЫХ НАКОПЛЕНИЙ;
- ХОЛОДОСНАБЖЕНИЕ;
- ТЕПЛОСНАБЖЕНИЕ;
- ВЕНТИЛЯЦИЯ;
- ПРОТИВОПОЖАРНЫЙ И ОБОРОТНЫЙ ВОДОПРОВОД.

Схема принципиальная трубопроводов на отопление и вентиляцию



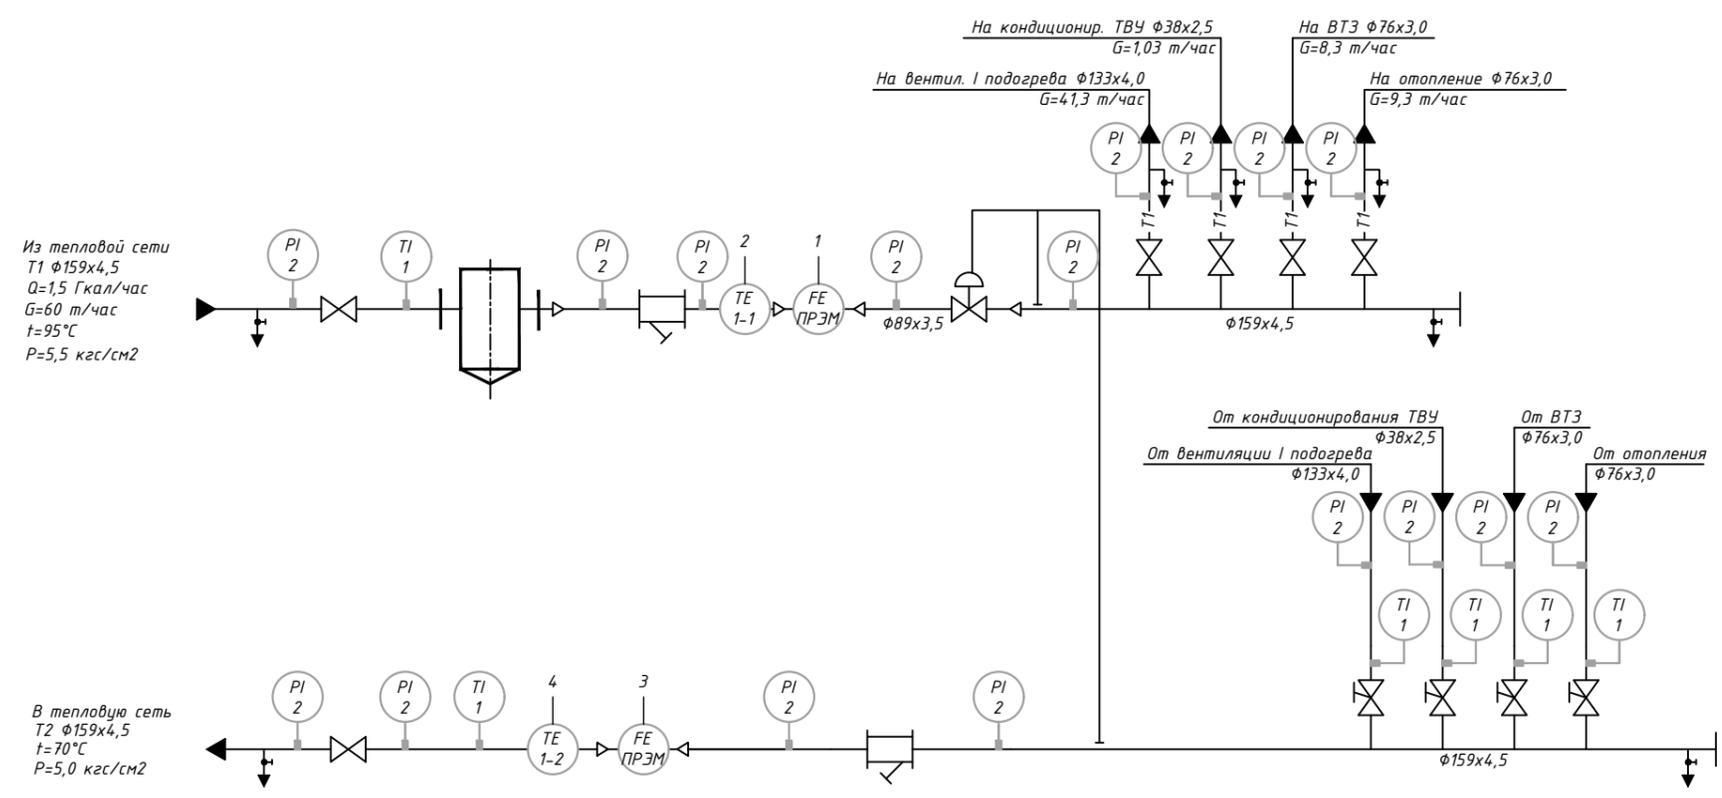


Схема принципиальная трубопроводов на горячее водоснабжение

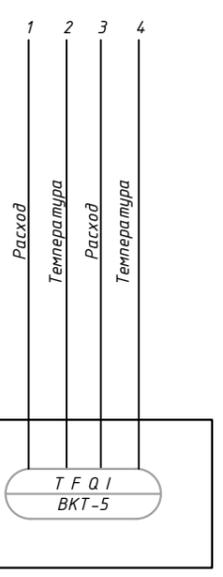

Согласовано	
Взам.инф.№	
Подпись и дата	
Инв.№ подл.	

Изм.	Колуч.	Лист	№ док.	Подпись	Дата
Н.контр					
Провер.					
Разраб.					
Схема функциональная системы теплоснабжения					
		Стадия	Лист	Листов	
		П	1	1	

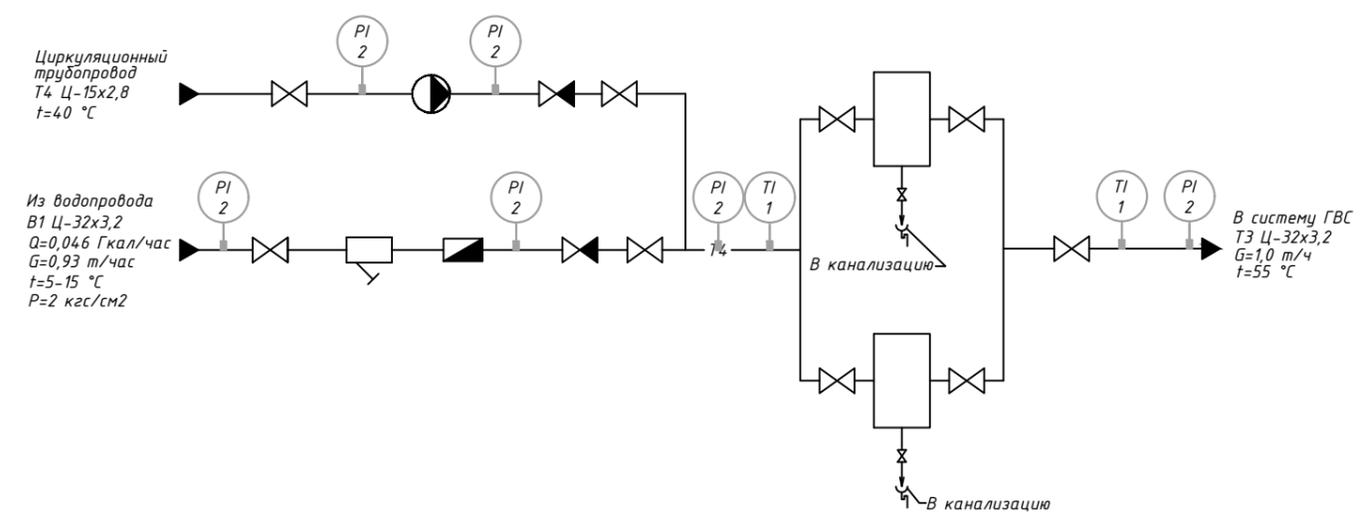