




# ПЛАН РАЗМЕЩЕНИЯ ОБОРУДОВАНИЯ КОТЕЛЬНОЙ

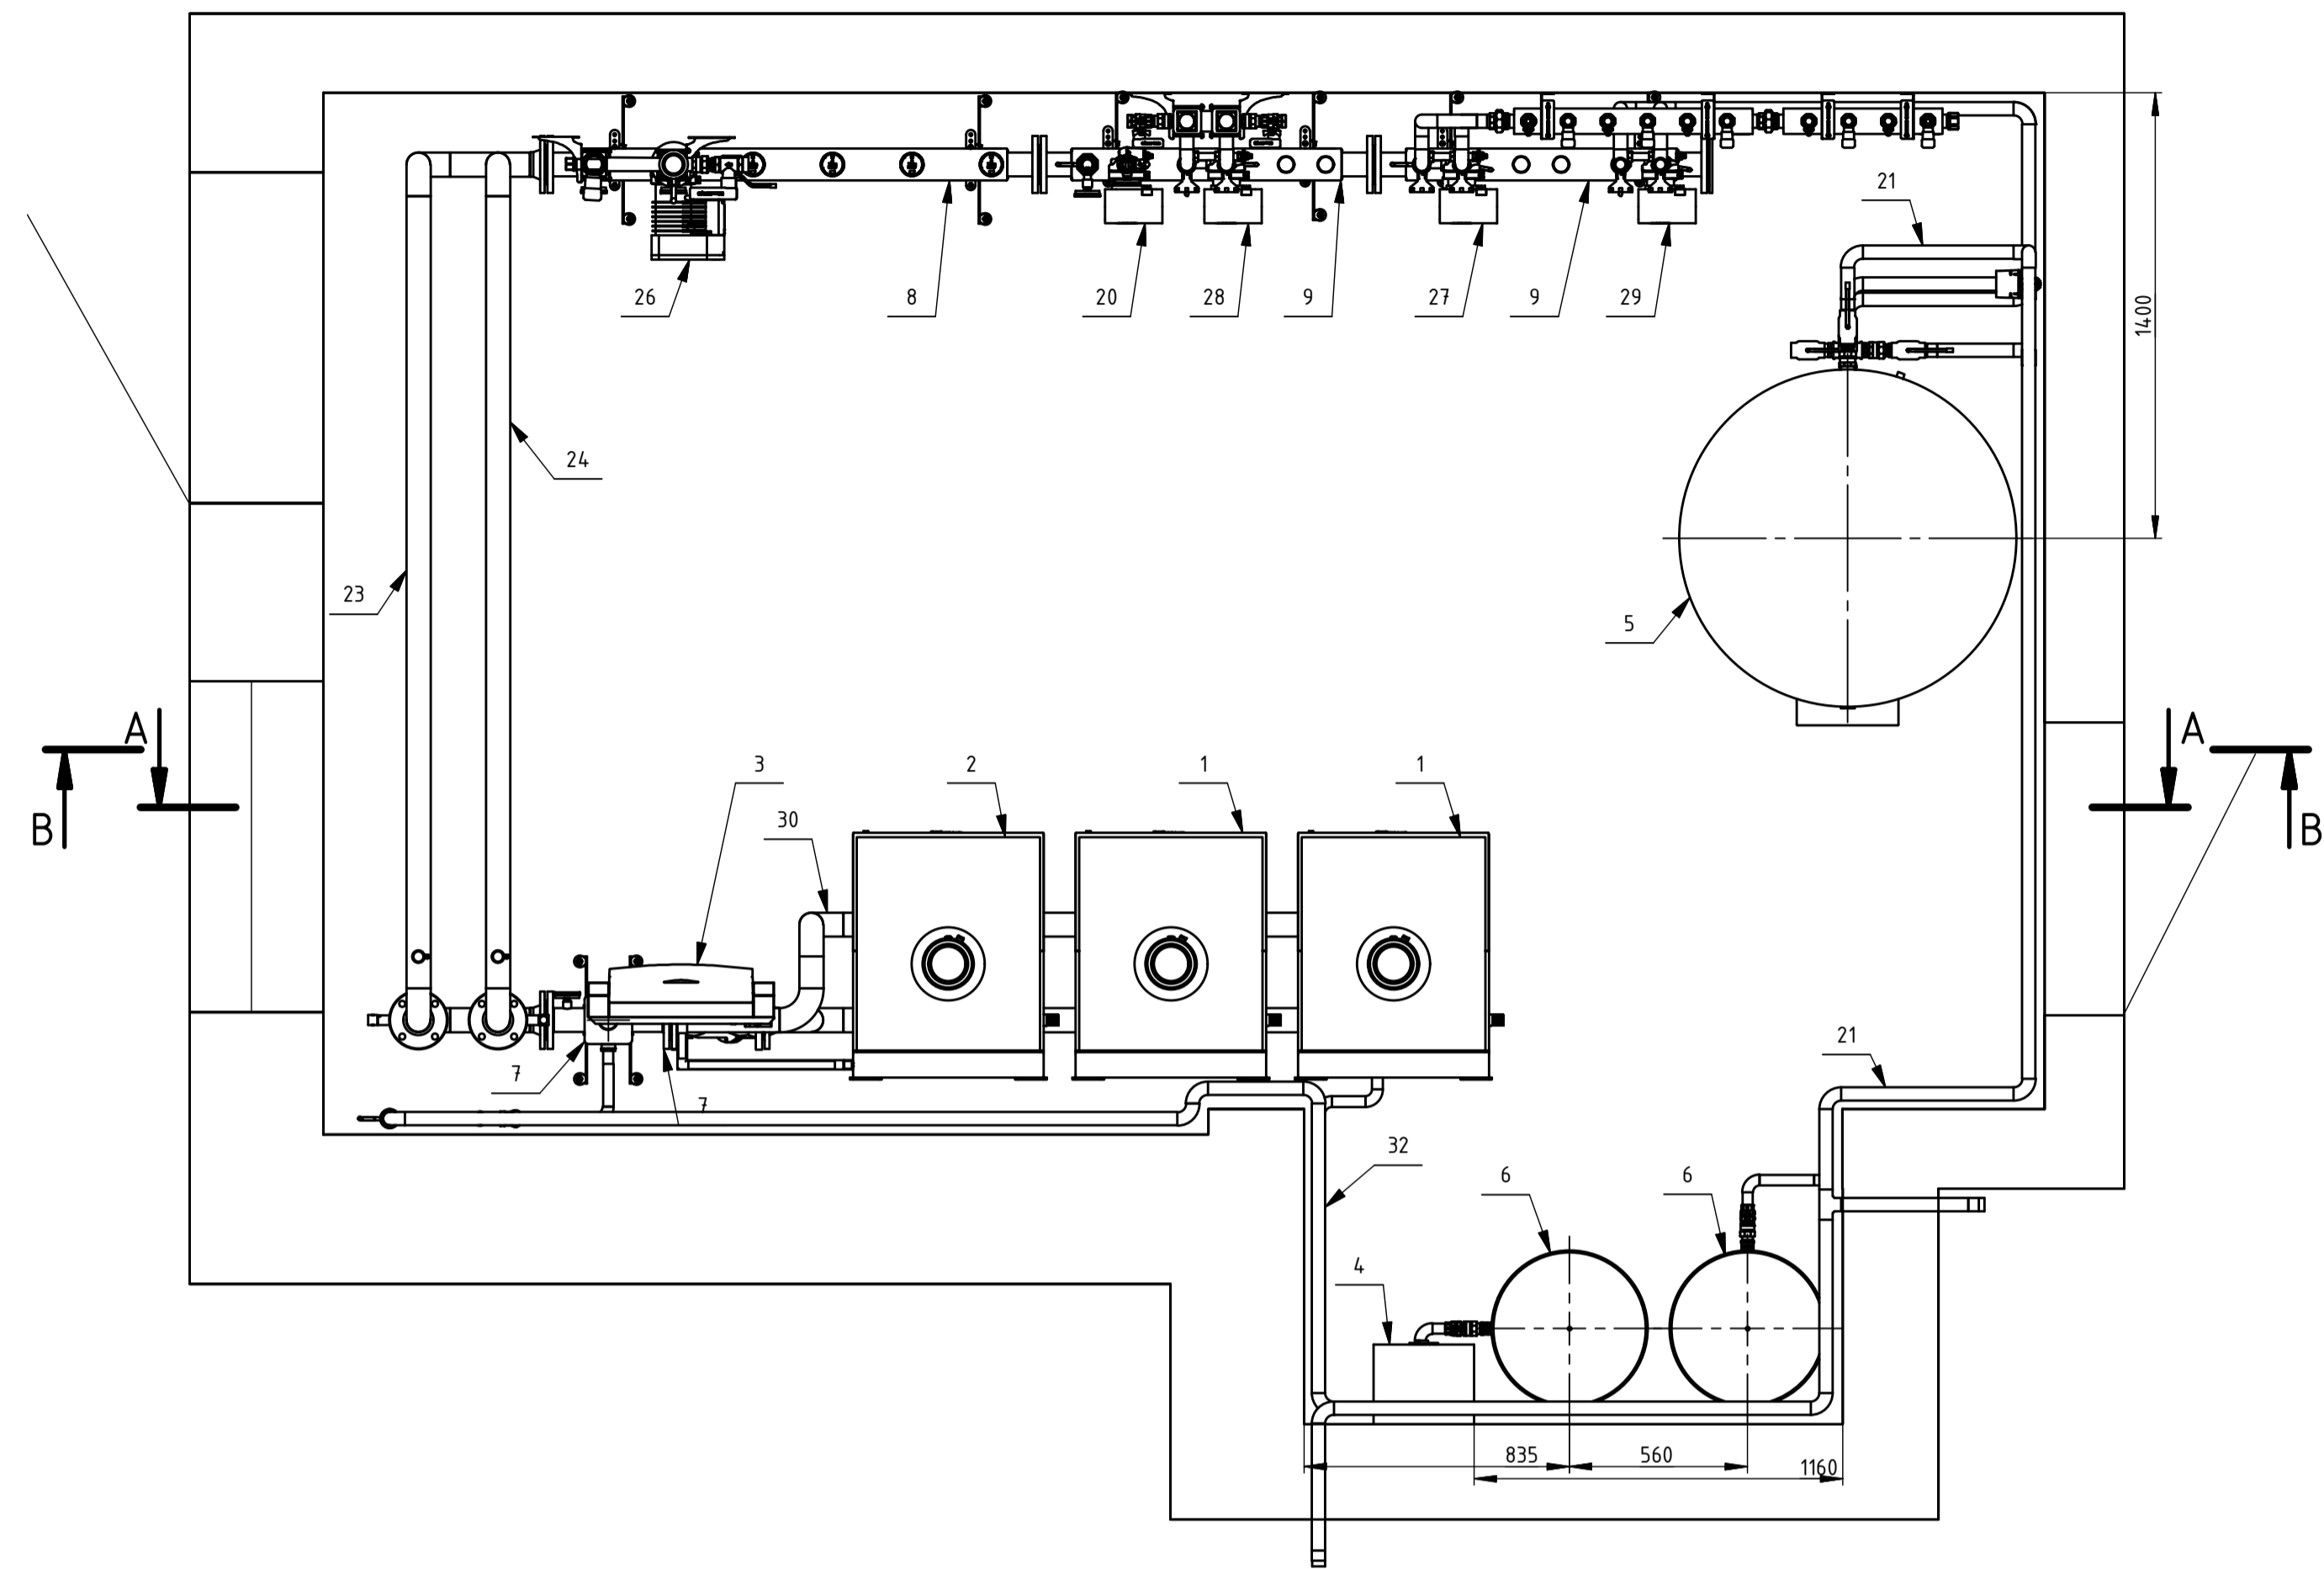

# A-A ( 1 : 20 )

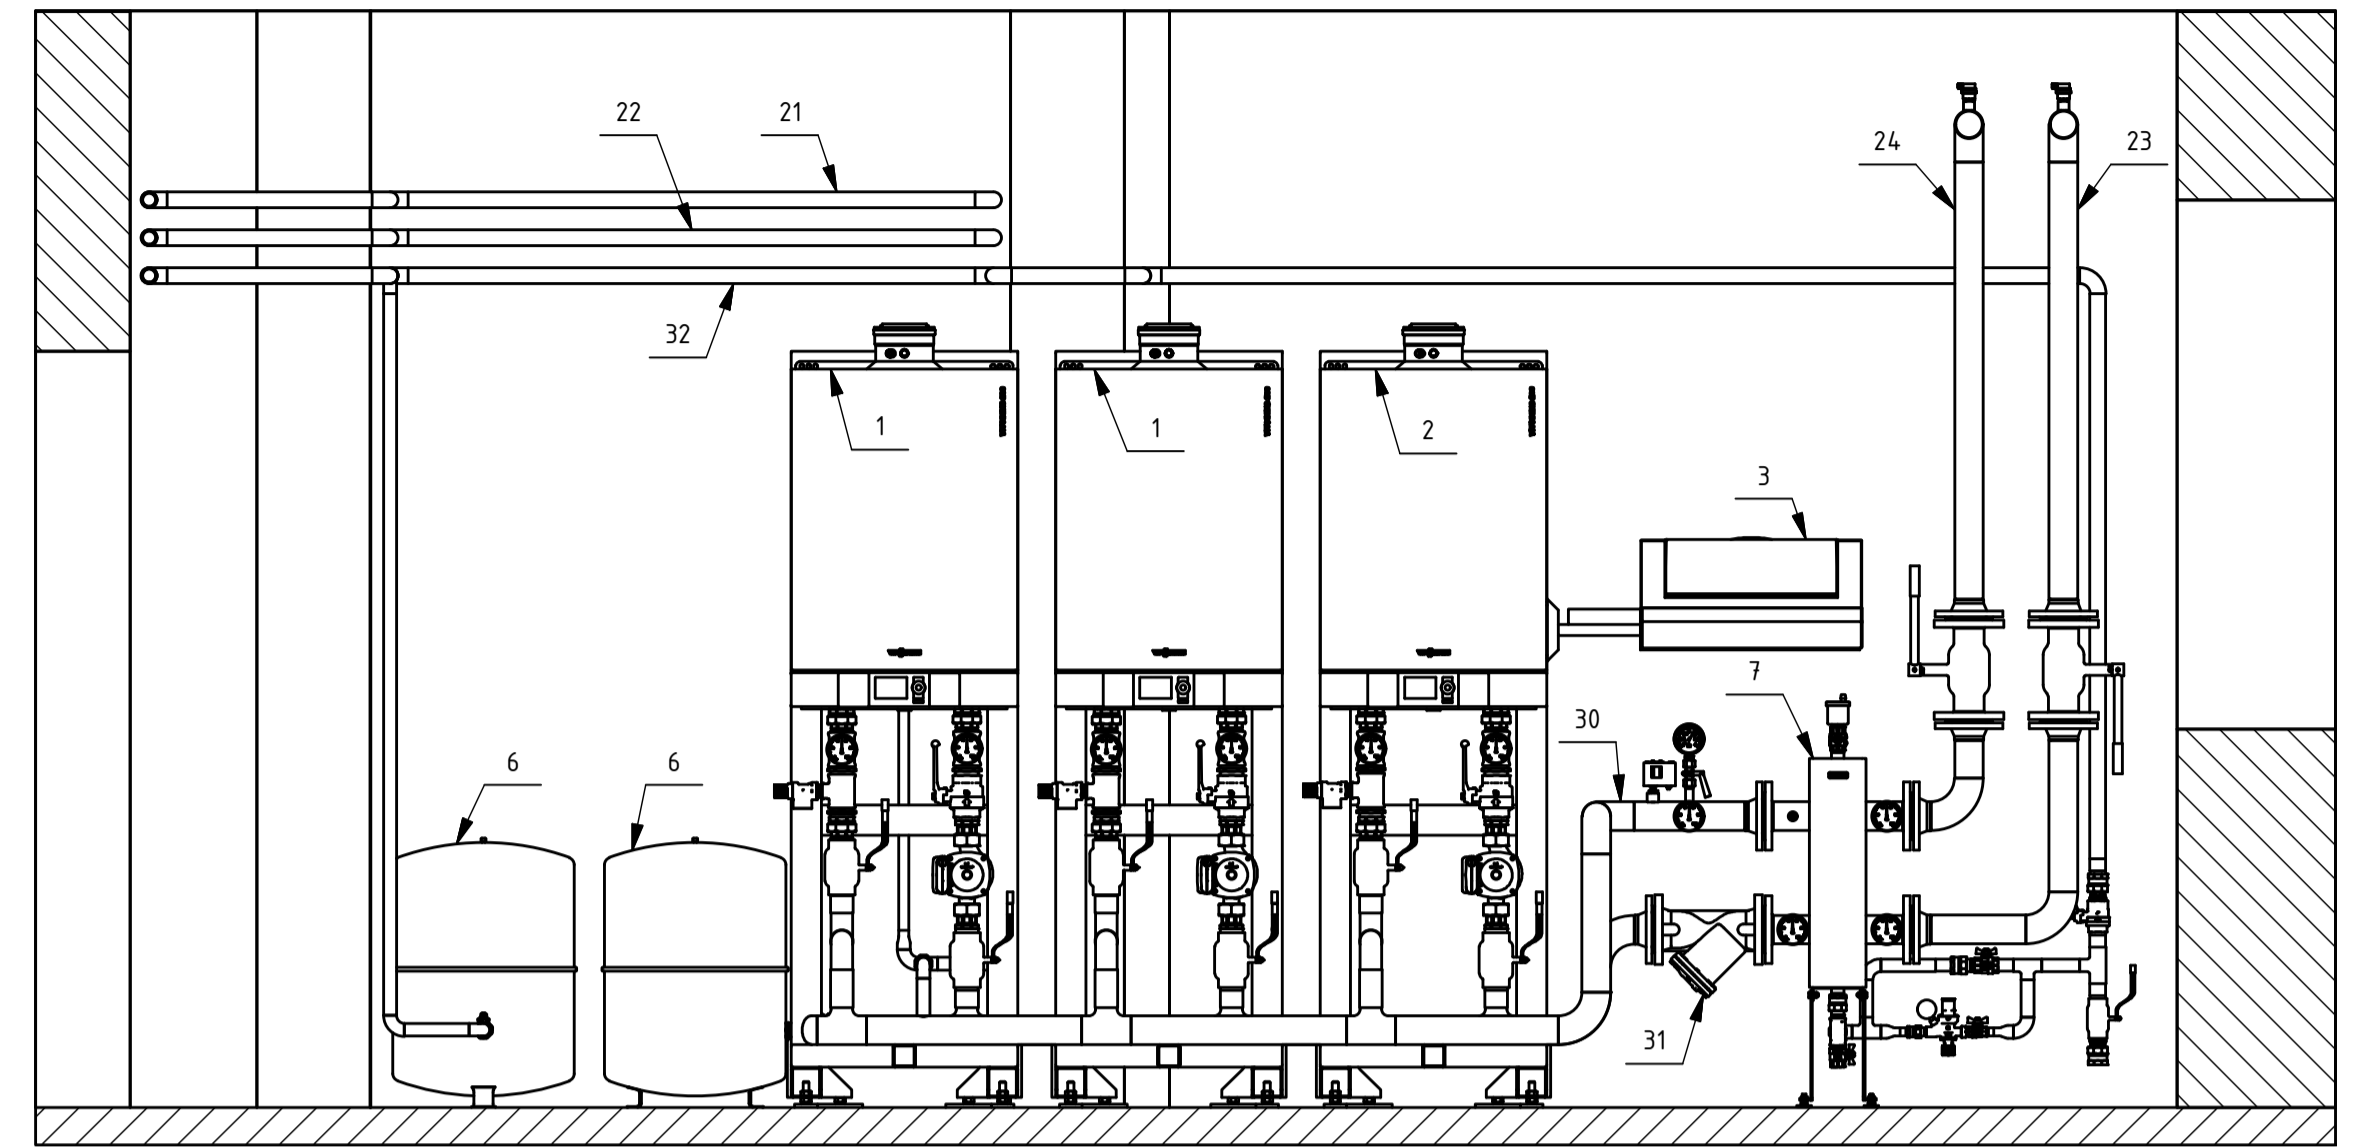

# B-B ( 1 : 20 )

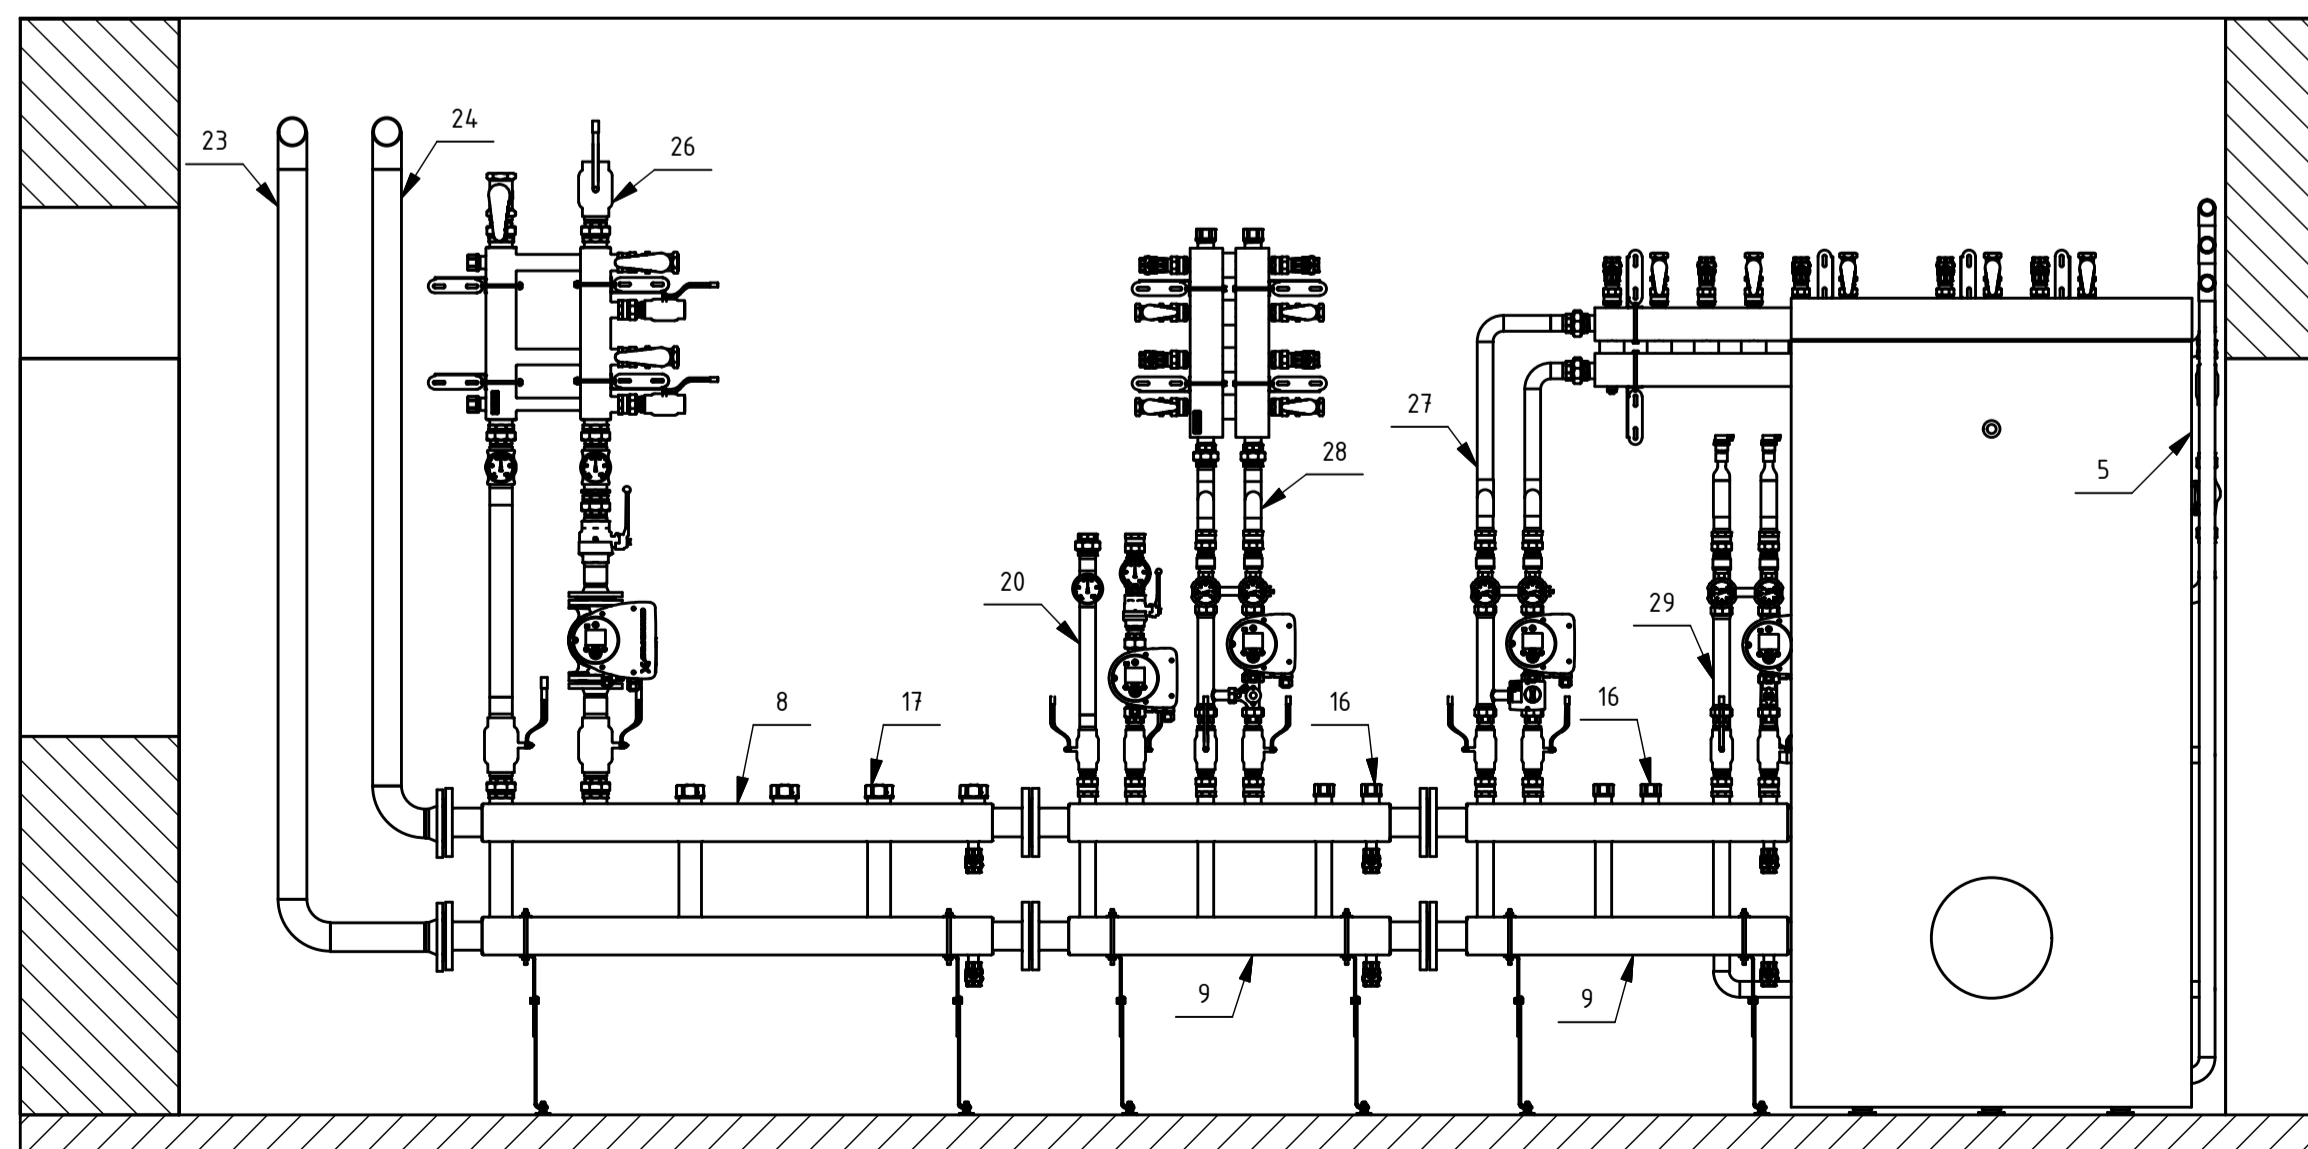

## ЭКСПЛИКАЦИЯ

Поз.	ОБОЗНАЧЕНИЕ	НАИМЕНОВАНИЕ	Кол-во	Ед. изм.
1	В2НАК16	Котел газовый Vitodens 200W-110,9 kW (80°C/60°C)	2	шт.
2	В2НАК17	Котел газовый Vitodens 200W-136 kW (80°C/60°C)	1	шт.
3	7498907 (7164974 L ECK 1 )	Контроллер Vitotronic 300-K MW28 с консолью подключения от сборки справа	1	шт.
4	7731928	Электрокотел Vitotron 100-24 (20) kW	1	шт.
5	Z015312	Боилер Vitocell_100CVA1000	1	шт.
6	7001500	Бак расширительный Reflex 100 литров	2	шт.
7	GR 40FA0 20	Гидравлический разделитель GRSS-400-65	1	шт.
8	TR 04006 18	Модульный коллектор МК-400-3xDu50	1	шт.
9	TR 04003 18	Модульный коллектор MKSS-400-3x32	2	шт.
10		Напольный кронштейн для коллектора GRSS-400-65	6	шт.
11	0502.025-1"	Воздухоотводчик автоматический "Valmat" с высокой пропускной способностью NP Du25, Officine Rigamonti	1	шт.
12	BT-41.2110-100°C/G1/2.64.1.5	Термометр осевой Ø80 мм, T=100°C, L=64 мм, РОСМА	3	шт.
13		Гильза защитная Du15-L64	4	шт.
14	1076108	Кран шаровый ВР-ВР дачка Du25 Oventrop	7	шт.
15	ГОСТ 15180-86	Прокладка паронит Du65 P=2,5МПа	6	шт.
16	4015211268305	Заглушка бронза Du32 Viega	4	шт.
17	4015211268343	Заглушка бронза Du50 Viega	4	шт.
18	ГОСТ 12836-67	Заглушка стальная фланцевая Du65	2	шт.
19	Ст.3	Каркас для котлов 120-150 кв	3	шт.
20	Теплоснабжение	Бассейн	1	шт.
21	T3	ГВС	1	шт.
22	T4	ГВС	1	шт.
23	T1	Гидравлический разделитель - Коллектор	1	шт.
24	T1	Гидравлический разделитель - Коллектор	1	шт.
25	B41	Гидравлический разделитель - ХВ (трубопровод подпиточной воды)	1	шт.
26	Теплоснабжение	Группа вентиляции	1	шт.
27	Отопление.	Группа радиаторов и конвекторов.	1	шт.
28	Отопление.	Группа теплового пола.	1	шт.
29	Группа ГВС - Боилер	Контур заправки бойлера горячей воды.	1	шт.
30	T1	Котел - Гидравлический разделитель	1	шт.
31	T2	Котел - Гидравлический разделитель	1	шт.
32	B42	ХВ - Боилер (трубопровод питающей воды)	1	шт.

## Архитектура

Изм.	Лист	№ док.	Подп.	Дата	Лит.	Масса	Масштаб
Разраб.						23631,6	1:20
Пров.							
Т. контр.							
Нач. отд.							
Изд.							
					Лист	1	Листов
					Листов	3	