


# Схема автоматизации ИТП

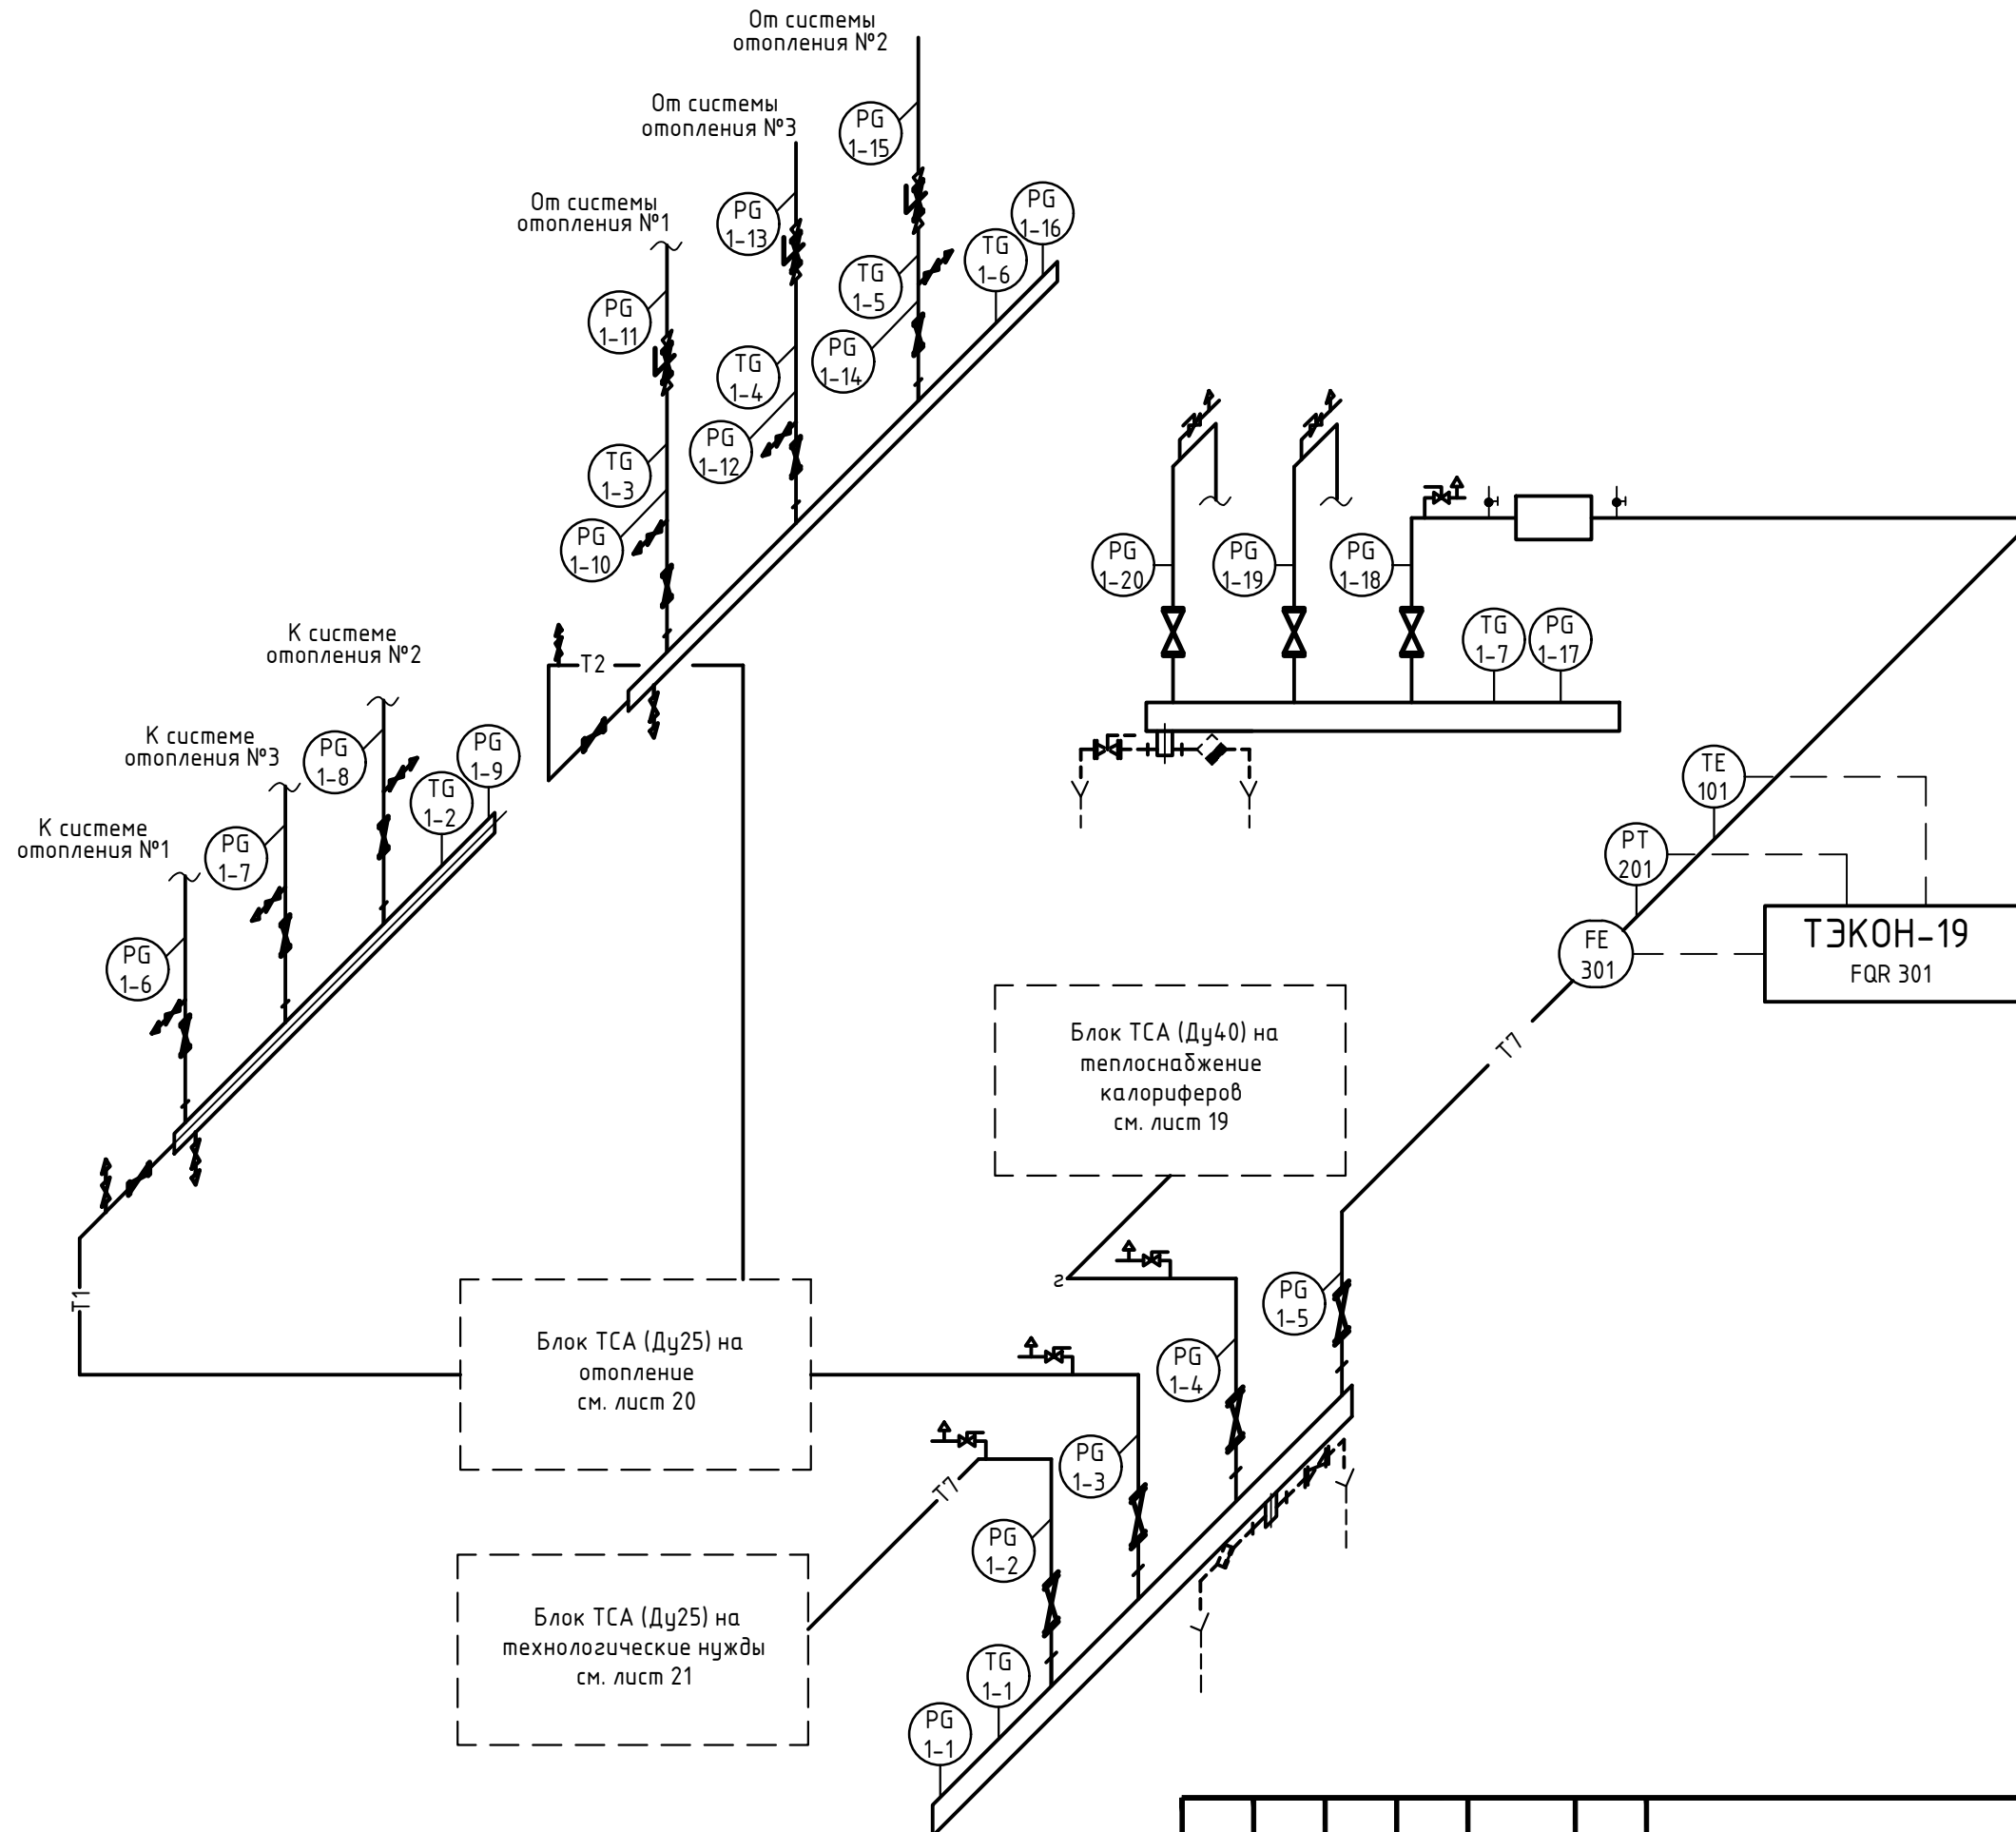


Согласовано:

Инв. N подл.	Подп. и дата	Взам. инв. N

Кол.уч.	Лист	№ док.	Подп.	Дата

# Схема автоматизации блока ТСА на отопление

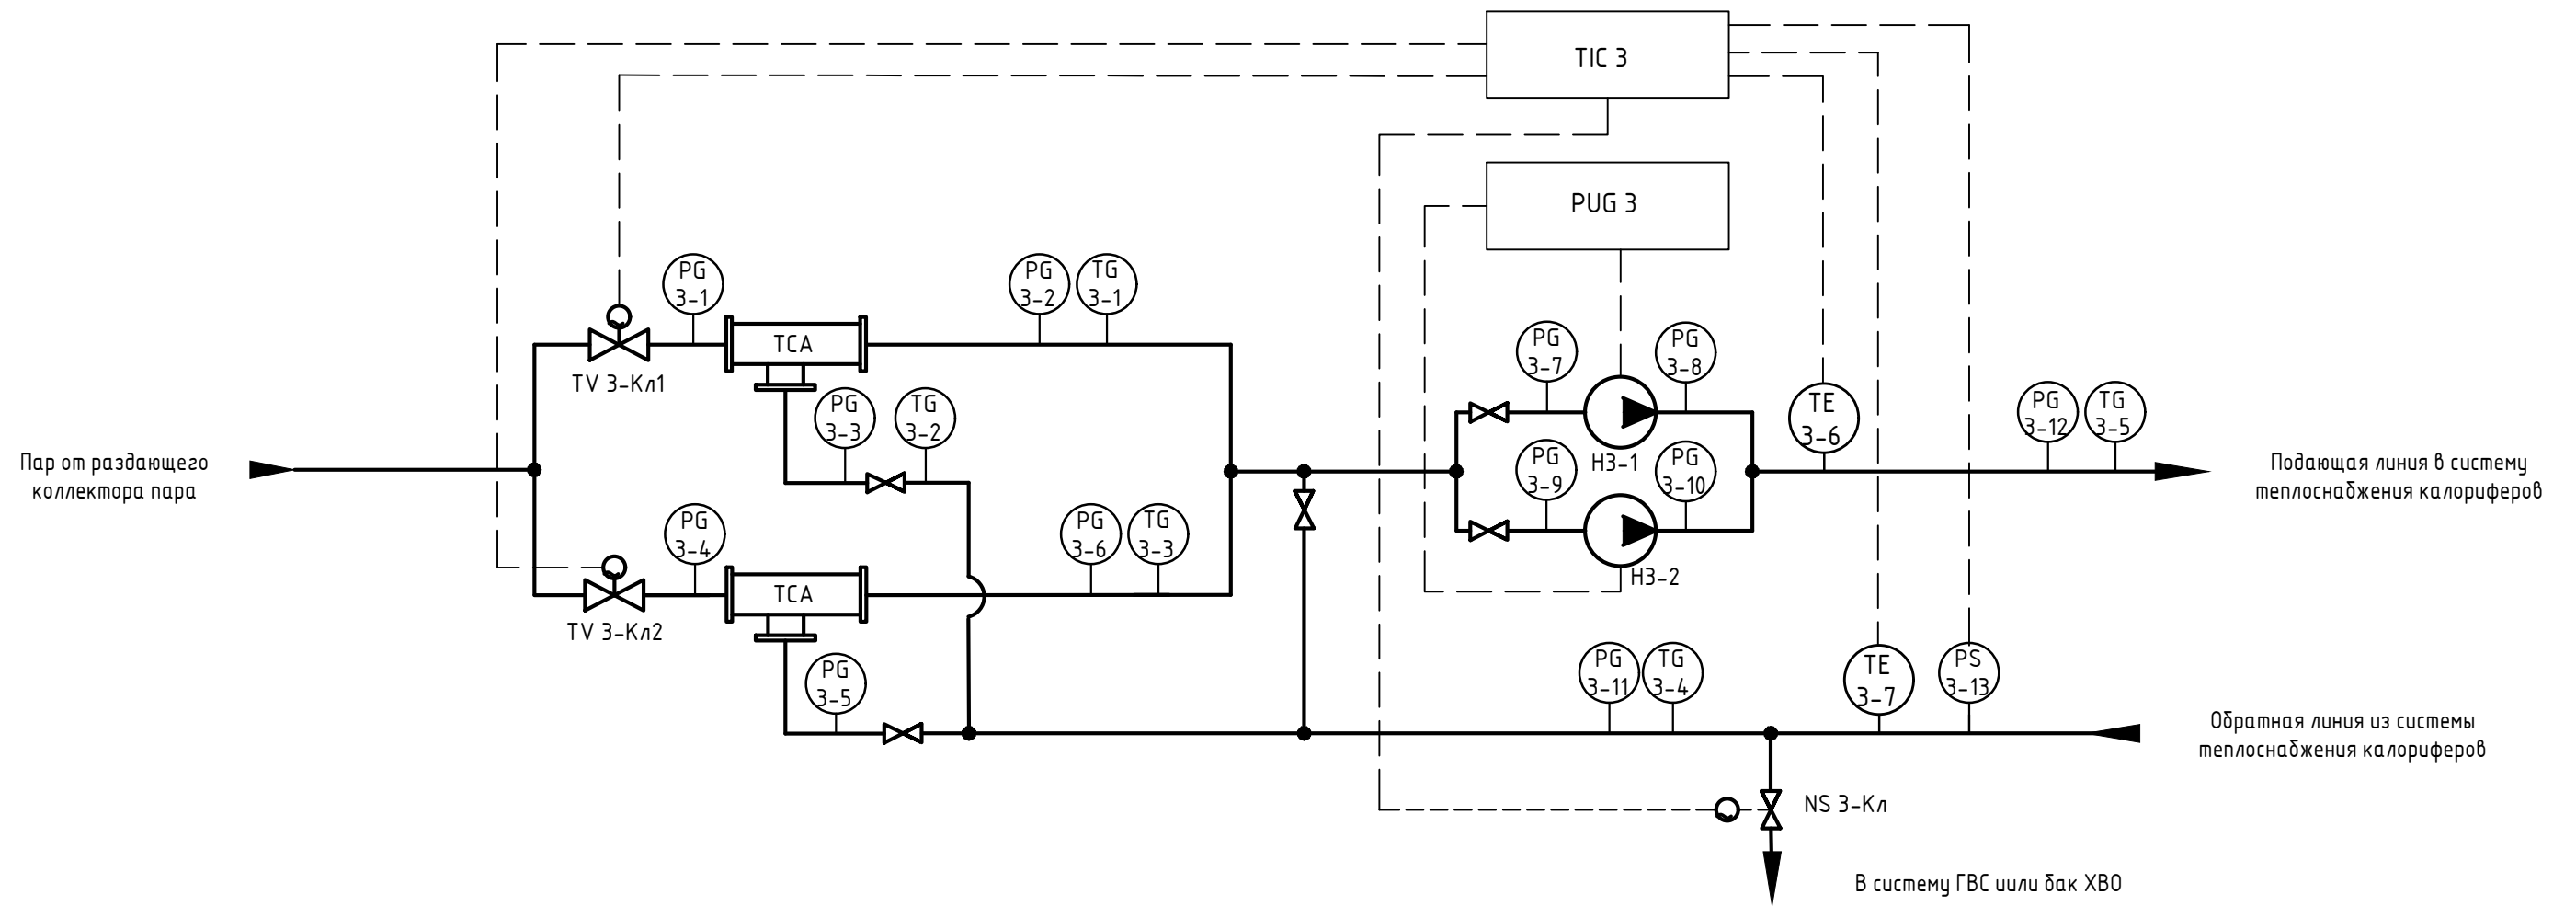

Согласовано:

Инв. N подл.	Подп. и дата	Взам. инв. N

Кол.уч.	Лист	№ док.	Подп.	Дата