

Инф. N подл.

Подпись и дата

Взам. инв. N

ВЕДОМОСТЬ РАБОЧИХ ЧЕРТЕЖЕЙ ОСНОВНОГО КОМПЛЕКТА		
Лист	Наименование	Примечание
1	Общие данные	
2	Схема структурная домофонной связи	
3	План сетей домофонной связи 1-го этажа	
4	План сетей домофонной связи 2,3-го этажей	

ВЕДОМОСТЬ ССЫЛОЧНЫХ И ПРИЛАГАЕМЫХ ДОКУМЕНТОВ

Обозначение	Наименование	Примечание
	ССЫЛОЧНЫЕ ДОКУМЕНТЫ	
ВСН-60-89	Устройства связи, сигнализации и диспетчеризации инженерного оборудования	
	жилых и общественных зданий	
5.407-129	Прокладка провода в трубах ПВХ в произ. помещениях	
	ПРИЛАГАЕМЫЕ ДОКУМЕНТЫ	
18-02/474-Б.СС.СО	Спецификация оборудования, изделий и материалов	

УСЛОВНЫЕ ОБОЗНАЧЕНИЯ

Обозначение	Наименование	Примечание
Ⓢ	Трубка для домофона	

ОБЩИЕ УКАЗАНИЯ

1. Металлические части оборудования, оборудования электропитания, экраны аппаратуры и кабелей, элементы схем защиты подлежат заземлению. Защитное заземление и зануление приборов выполнить в соответствии с ПУЭ (изд. 7), СНИП 3.05.06-85 и технической документацией на приборы.

2. Рабочая документация выполнена в соответствии с требованиями следующих нормативных документов:

- ПУЭ, изд. 6,7. Правила устройства электроустановок;
- СНиП 3.05.06-85. Электротехнические устройства;

3. При производстве работ по прокладке кабелей, монтаже, эксплуатации и настройке оборудования и электропитающих устройств должны соблюдаться требования безопасности с обязательным выполнением действующих правил:

- СНиП 3.05.06-85. Электротехнические устройства;
- ПУЭ, изд. 6,7. Правила устройства электроустановок;
- ПТЭЭП. Правила технической эксплуатации электроустановок потребителей;
- СНиП 12-03-01, 12-04-02. Безопасность труда в строительстве;
- правил техники безопасности при работах на кабельных линиях связи и проводного вещания;
- технической документации, предоставляемой производителем оборудования.

4. Электропроводку выполнить согласно ГОСТ Р 50571.15-97. Места прохода кабелей через пол, стены уточнить по месту. При монтаже предусмотреть маркировку проводников.

5. Условные обозначения выполнены по РД 25.953-90.


6. При выполнении работ составить акты освидетельствования скрытых работ на следующие виды работ:

- скрытая прокладка кабелей и проводов;
- скрытая прокладка труб для кабелей и проводов;
- герметизация прохода кабелей и проводов через стены и перекрытия.

7. Рабочая документация соответствует техническому заданию, выданным техническим условиям, требованиям указанных в рабочей документации действующих технических регламентов, стандартов, сводов правил, других документов, содержащих установленные требования.

						-СС				
Изм.	Кол. уч.	Лист	№ док.	Подп.	Дата	Многоквартирный жилой дом в г. Благовещенск				
Г И П						Блок-секция "Б"		Стадия	Лист	Листов
								Р	1	4
Выполнил						Общие данные				
Норм. контр.										


Формат А3

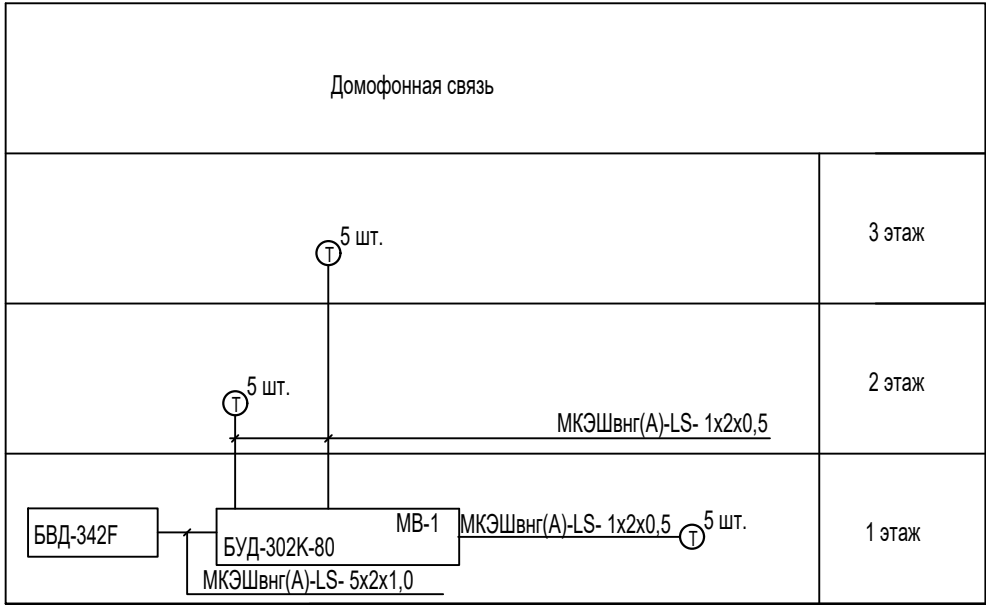


УСЛОВНЫЕ ОБОЗНАЧЕНИЯ

Обозначение	Наименование	Примечание
Ⓣ	Трубка для домофона	

Инв. N подл.	Выполнил	Норм. контр.	Г И П	Изм.	Кол. уч.	Лист	№ док.	Подп.	Дата	-СС			
										Многоквартирный жилой дом в г. Благовещенск			
Инв. N подл.	Выполнил	Норм. контр.	Г И П	Изм.	Кол. уч.	Лист	№ док.	Подп.	Дата	Блок-секция "Б"	Стадия	Лист	Листов
											Р	2	
											Схема структурная домофонной связи		

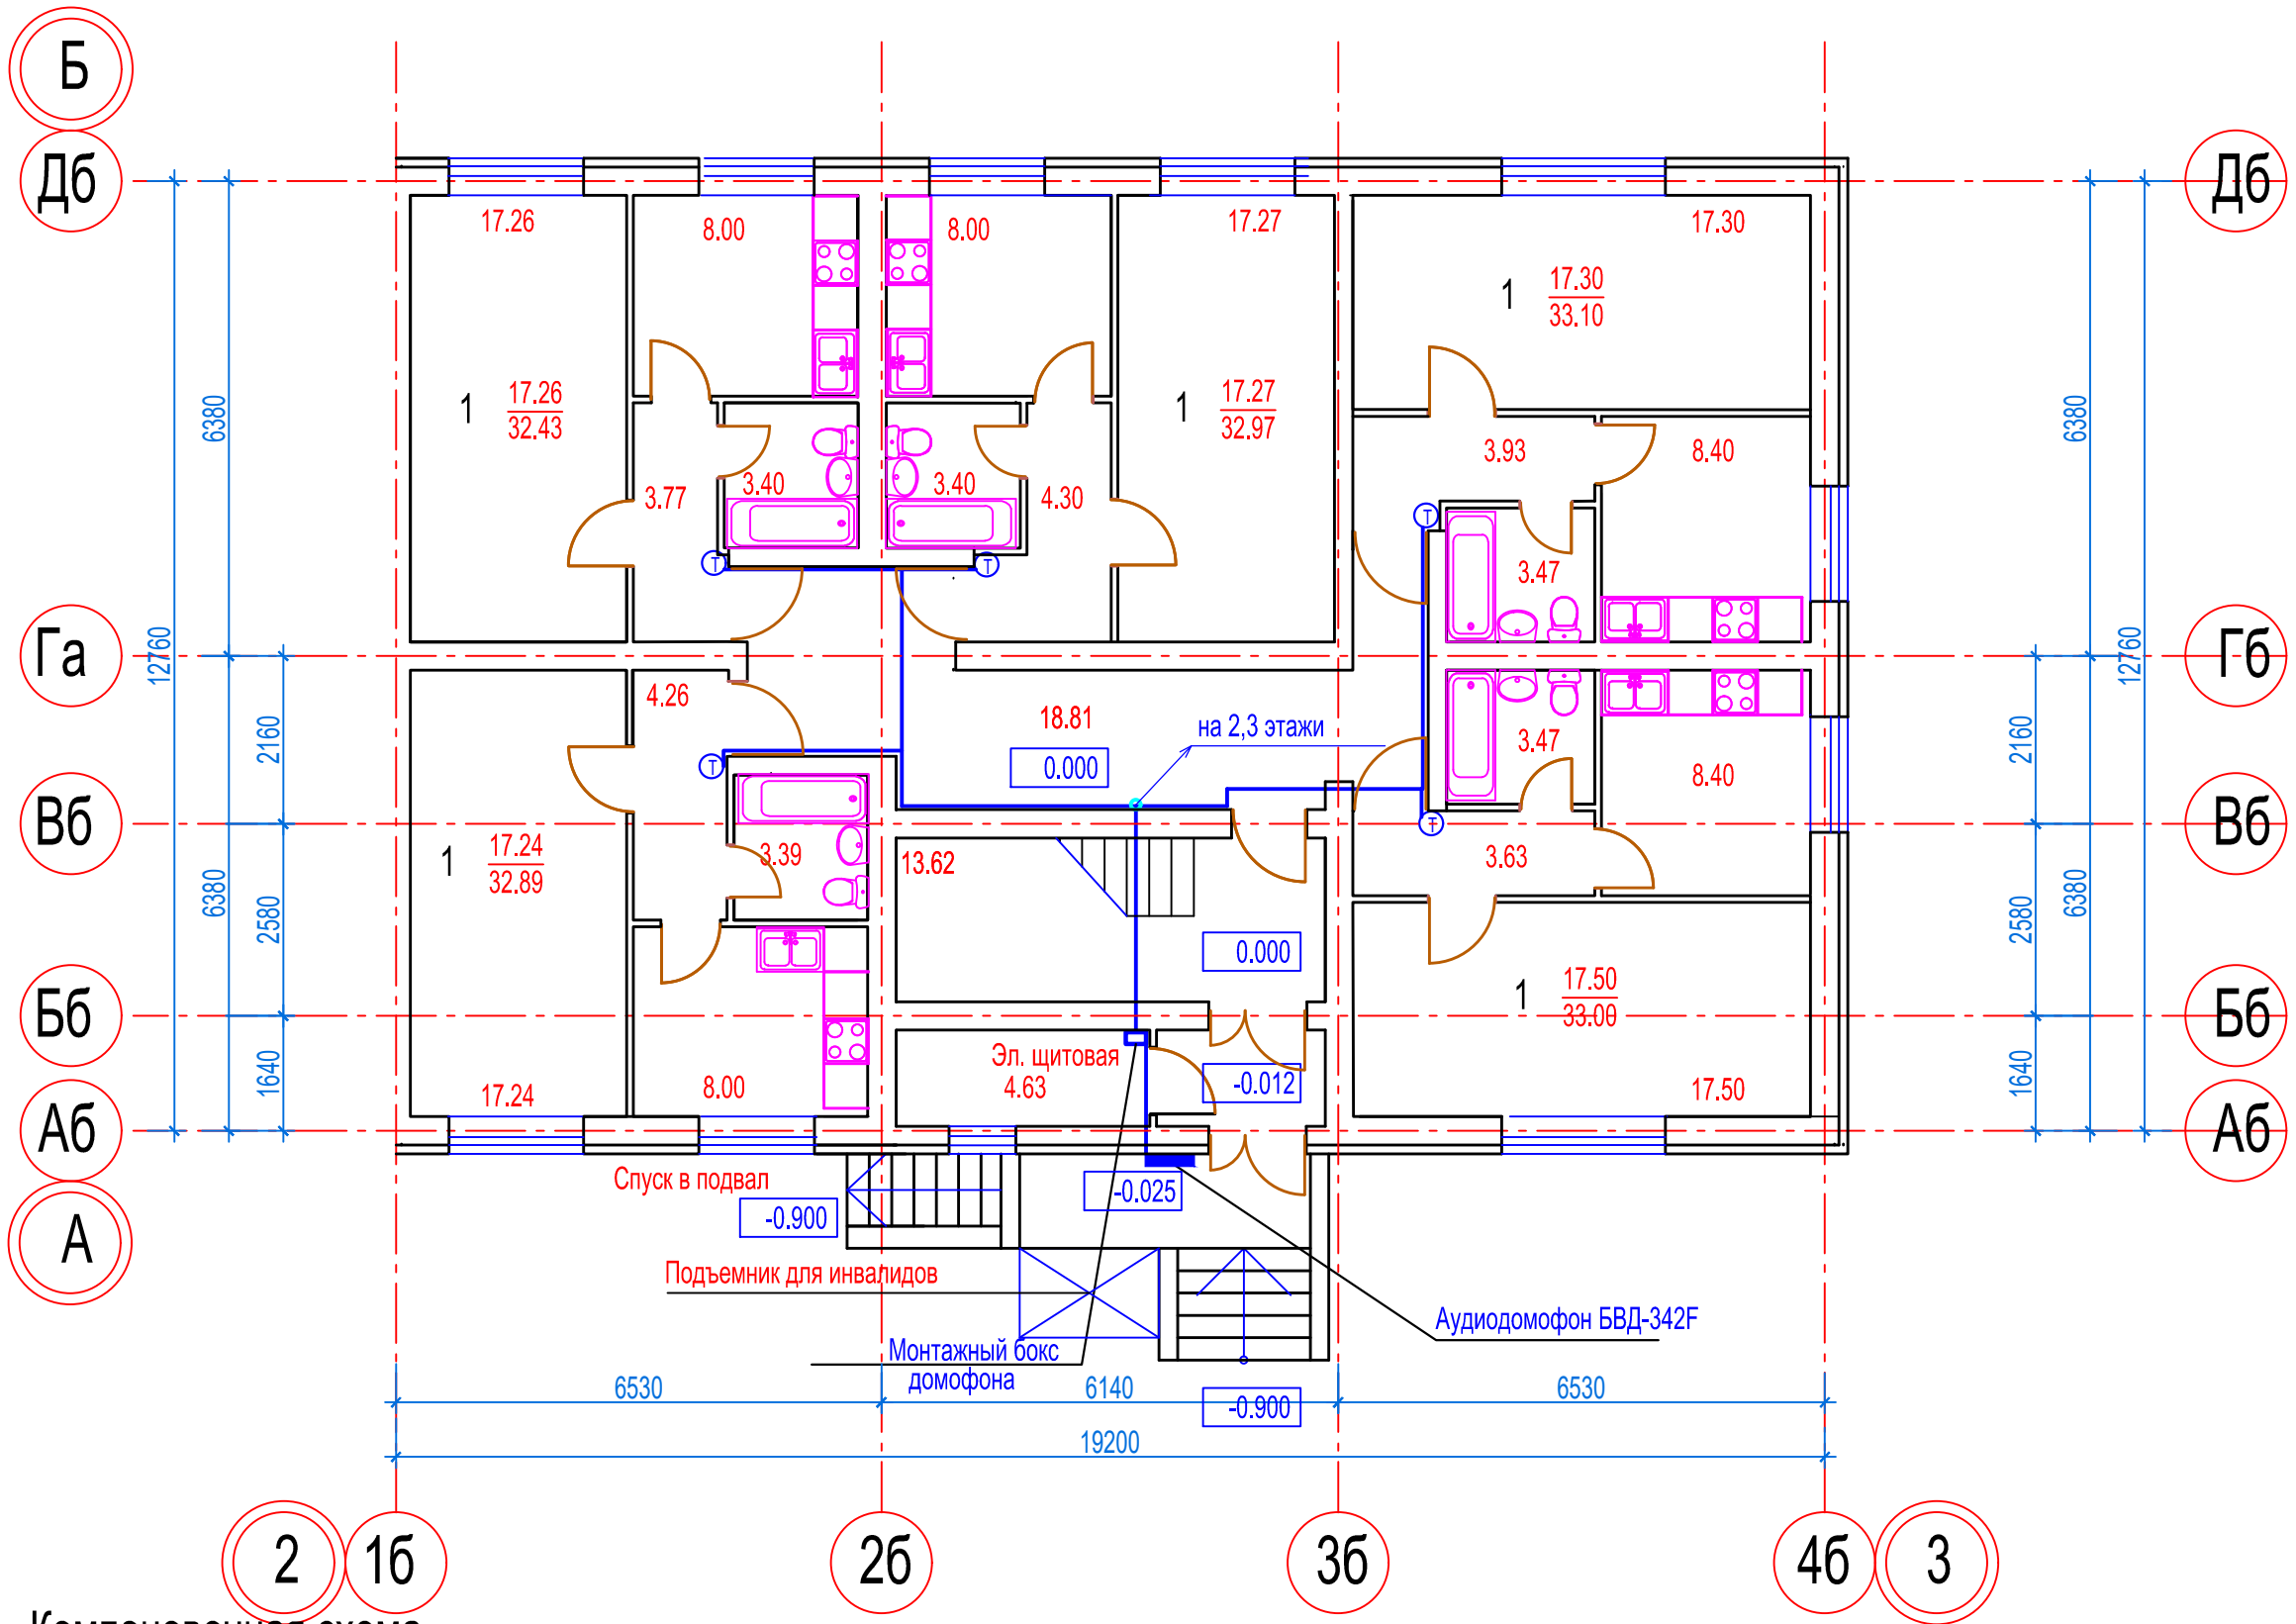


Компоновочная схема

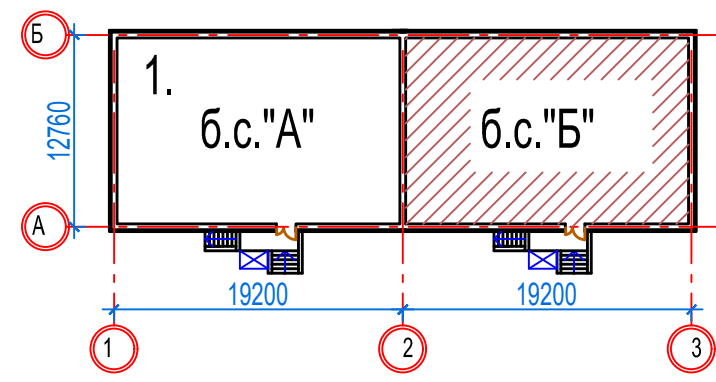


Условные обозначения

Домофонная трубка

						-СС			
						Многоквартирный жилой дом в г. Благовещенск			
Изм.	Кол. уч.	Лист	№ док.	Подп.	Дата	Блок-секция "Б"	Стадия	Лист	Листов
Г И П							Р	3	
Выполнил						План сетей домофонной связи 1 -го этажа			
Норм. контр.									

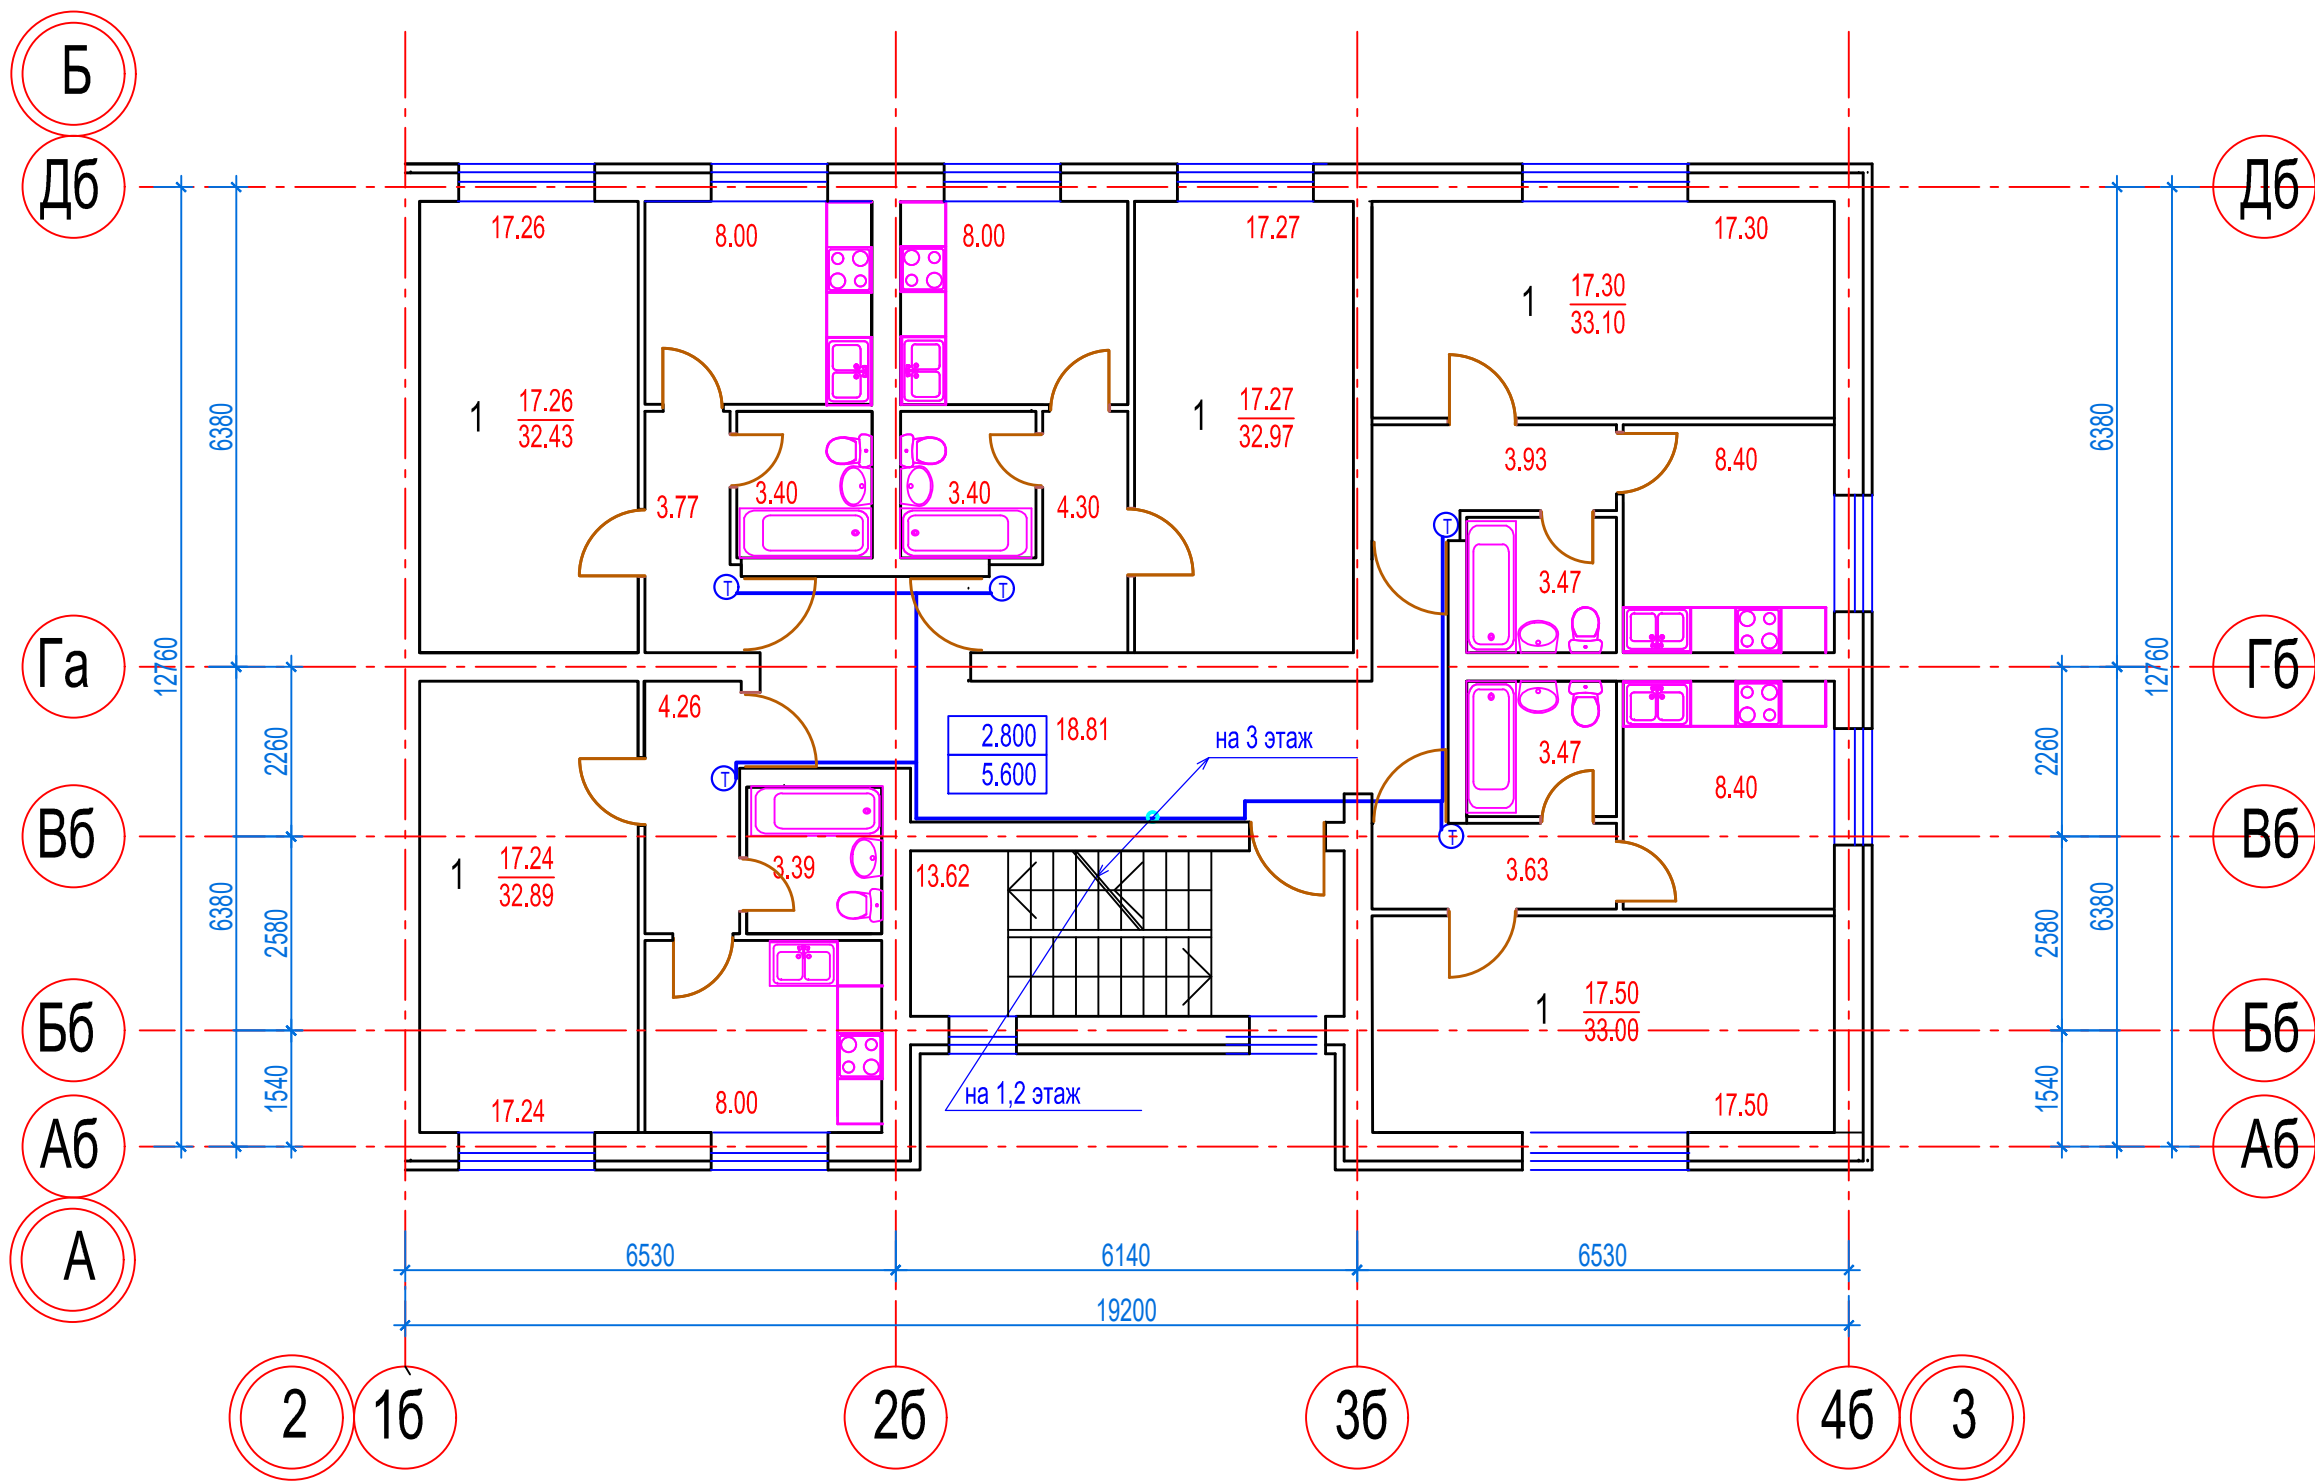

Компоновочная схема

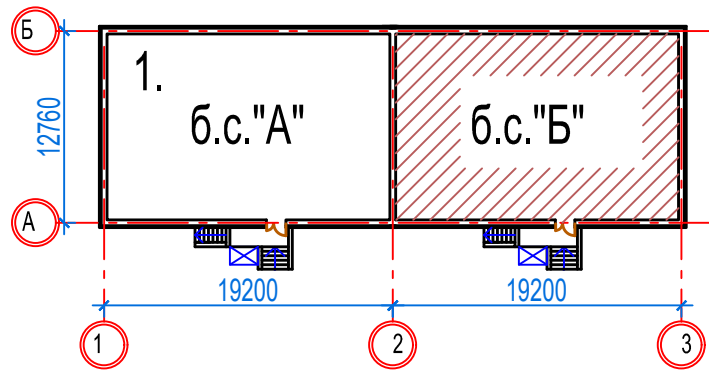

Условные обозначения

Т Домофонная трубка

						-СС			
						Многоквартирный жилой дом в г. Благовещенск			
Изм.	Кол. уч.	Лист	№ док.	Подп.	Дата	Блок-секция "Б"	Стадия	Лист	Листов
Г И П					05.18		Р	4	
Выполнил						План сетей домофонной связи 2,3 -го этажей			
Норм. контр.									

Взам. инв. №	
Подп. и дата	
Инв. № подл.	

Позиция	Наименование и техническая характеристика	Тип, марка, обозначение документа, опросного листа	Код оборудования, изделия, материала	Завод-изготовитель	Единица измерения	Количество	Масса единицы, кг	Примечание
1	2	3	4	5	6	7	8	9
	Домофонная связь							
	<i>Материалы</i>							
	Провод	МКЭШвнг(А)-LS- 1х2х0,5			м	230		
	Кабель	МКЭШвнг(А) -LS 5х2х1,0			м	5		
	Миниканал серии ТМС, 22х10	00317			м	10		
	Жесткая гладкая труба из нераспространяющего горение ПВХ, д.=16 мм	63916			м	10		гильзы в отверстия
	Мастика кабельная герметизирующая, 5 кг		MGKP		уп.	1		
	<i>Оборудование</i>							
	Блок вызова	БВД-342F		ВИЗИТ	шт	1		
	Блок управления домофона	БУД-302К-80		ВИЗИТ	шт	1		
	Бокс	МВ-1		ВИЗИТ	шт	1		
	Трубка переговорная	УКП-7		ВИЗИТ	шт	15		

						-Б.СС.СО						
Изм.	Кол.уч.	Лист	№ док.	Подпись	Дата							
ГИП						Блок-секция «Б»	Стадия	Лист	Листов			
							Р		1			
Выполнил						Спецификация оборудования, изделий и материалов	О					
Н.контр.												