


Фасад 1-11

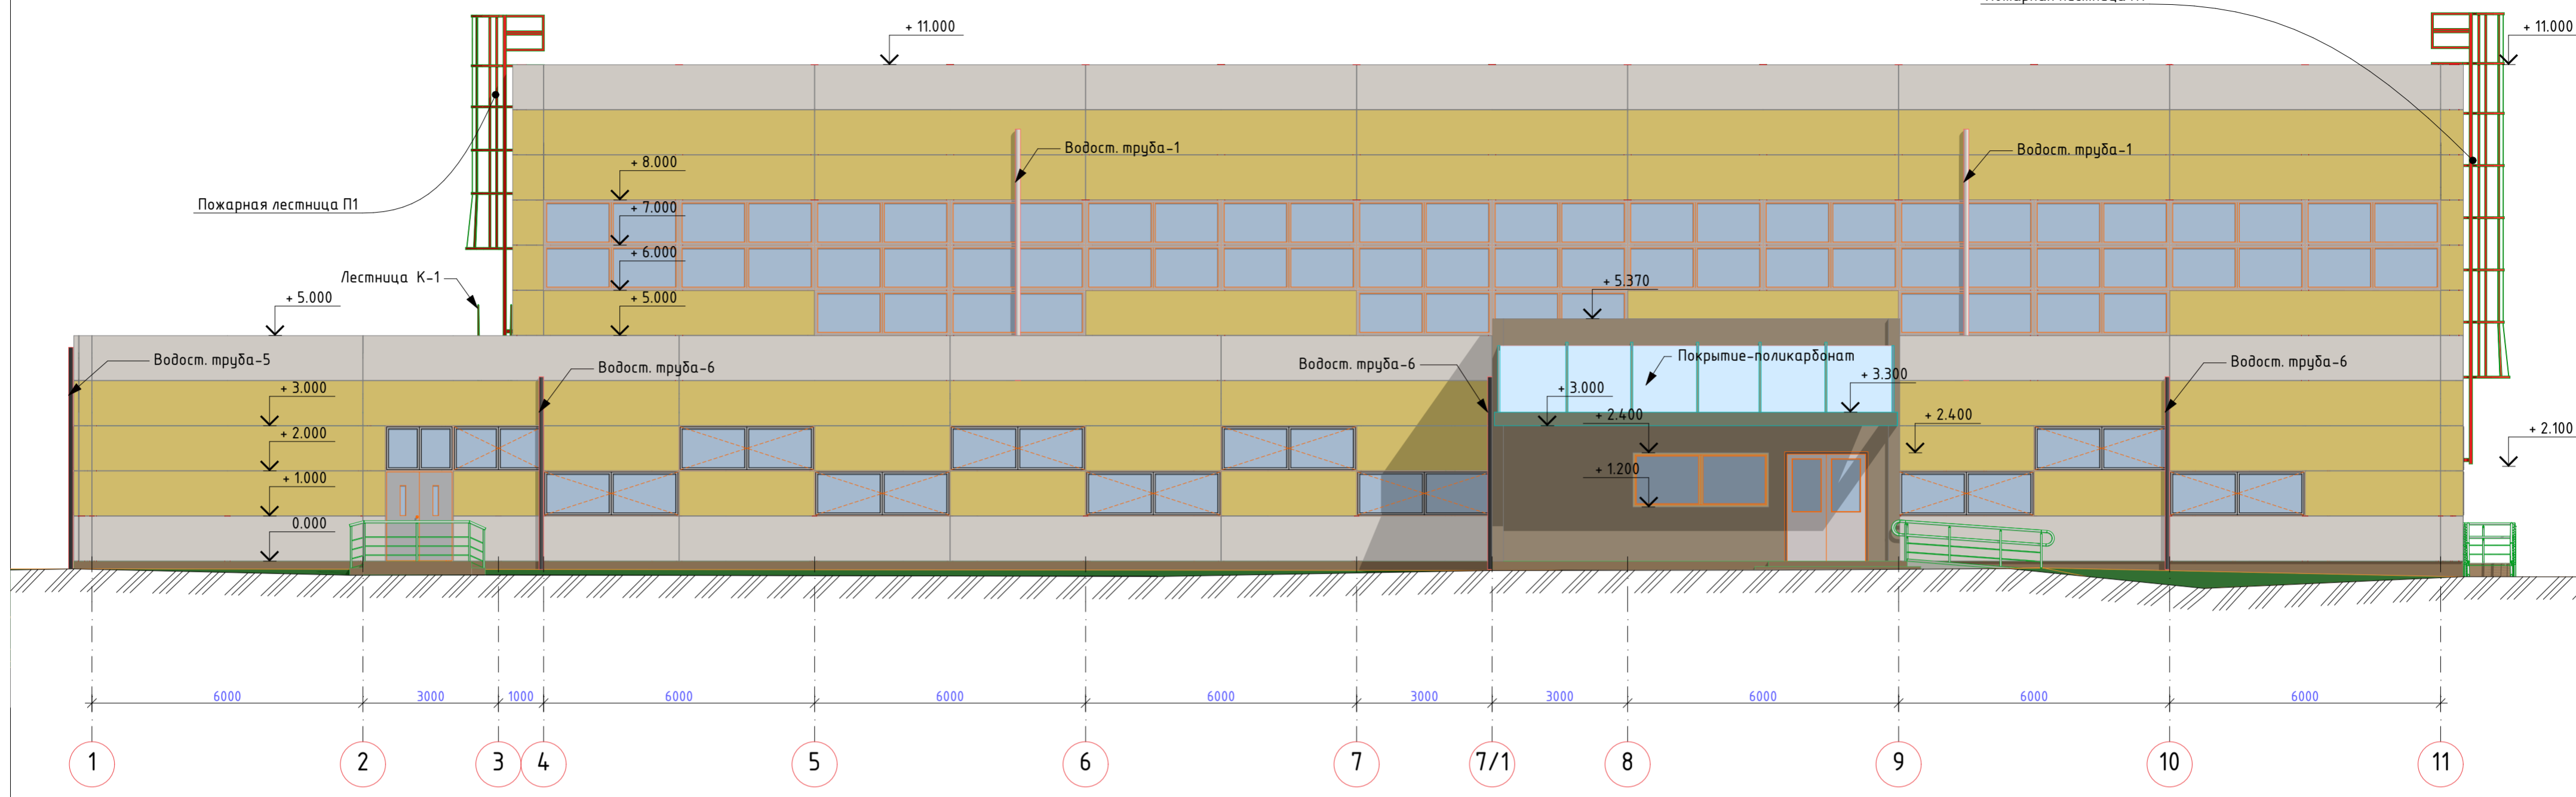

RAL-1018
RAL-7035
RAL-8000

Водосточные трубы				
Номер по плану	Наименование	Длина в мм	Кол-во	Примечание
Водост. труба-1	Наружная водосточная труба д-100мм	5568	2	
Водост. труба-2	Наружная водосточная труба д-100мм	12093	1	
Водост. труба-3	Наружная водосточная труба д-100мм	11580	1	
Водост. труба-4	Наружная водосточная труба д-100мм	6819	1	
Водост. труба-5	Наружная водосточная труба д-100мм	5759	1	
Водост. труба-6	Наружная водосточная труба д-100мм	4268	3	

86-AP							
Спортивный комплекс для занятия физической культурой и спортом в п. Гайдук г. Новороссийска. Универсальный спортивный зал с административными помещениями и футбольное поле							
Изм.	Колуч.	Лист	№Док.	Подп.	Дата		
	ГИП	Безик		<i>Безик</i>	10.13		
	ГАП	Мещерин		<i>Мещерин</i>	10.13		
	Н.контр.	Тершукова		<i>Тершукова</i>	10.13		
	Разработал	Мещерин		<i>Мещерин</i>	10.13		
	Проверил	Тершукова		<i>Тершукова</i>	10.13		
Спортивный комплекс для занятия физической культурой и спортом в п. Гайдук г. Новороссийска. Универсальный спортивный зал с административными помещениями и футбольное поле					Стадия	Лист	Листов
					Спортзал	п	9
Фасад 1-11					ООО "Гедеон-Строй" г. Краснодар 2013г.		