


План организаци рельефа М 1 : 500.

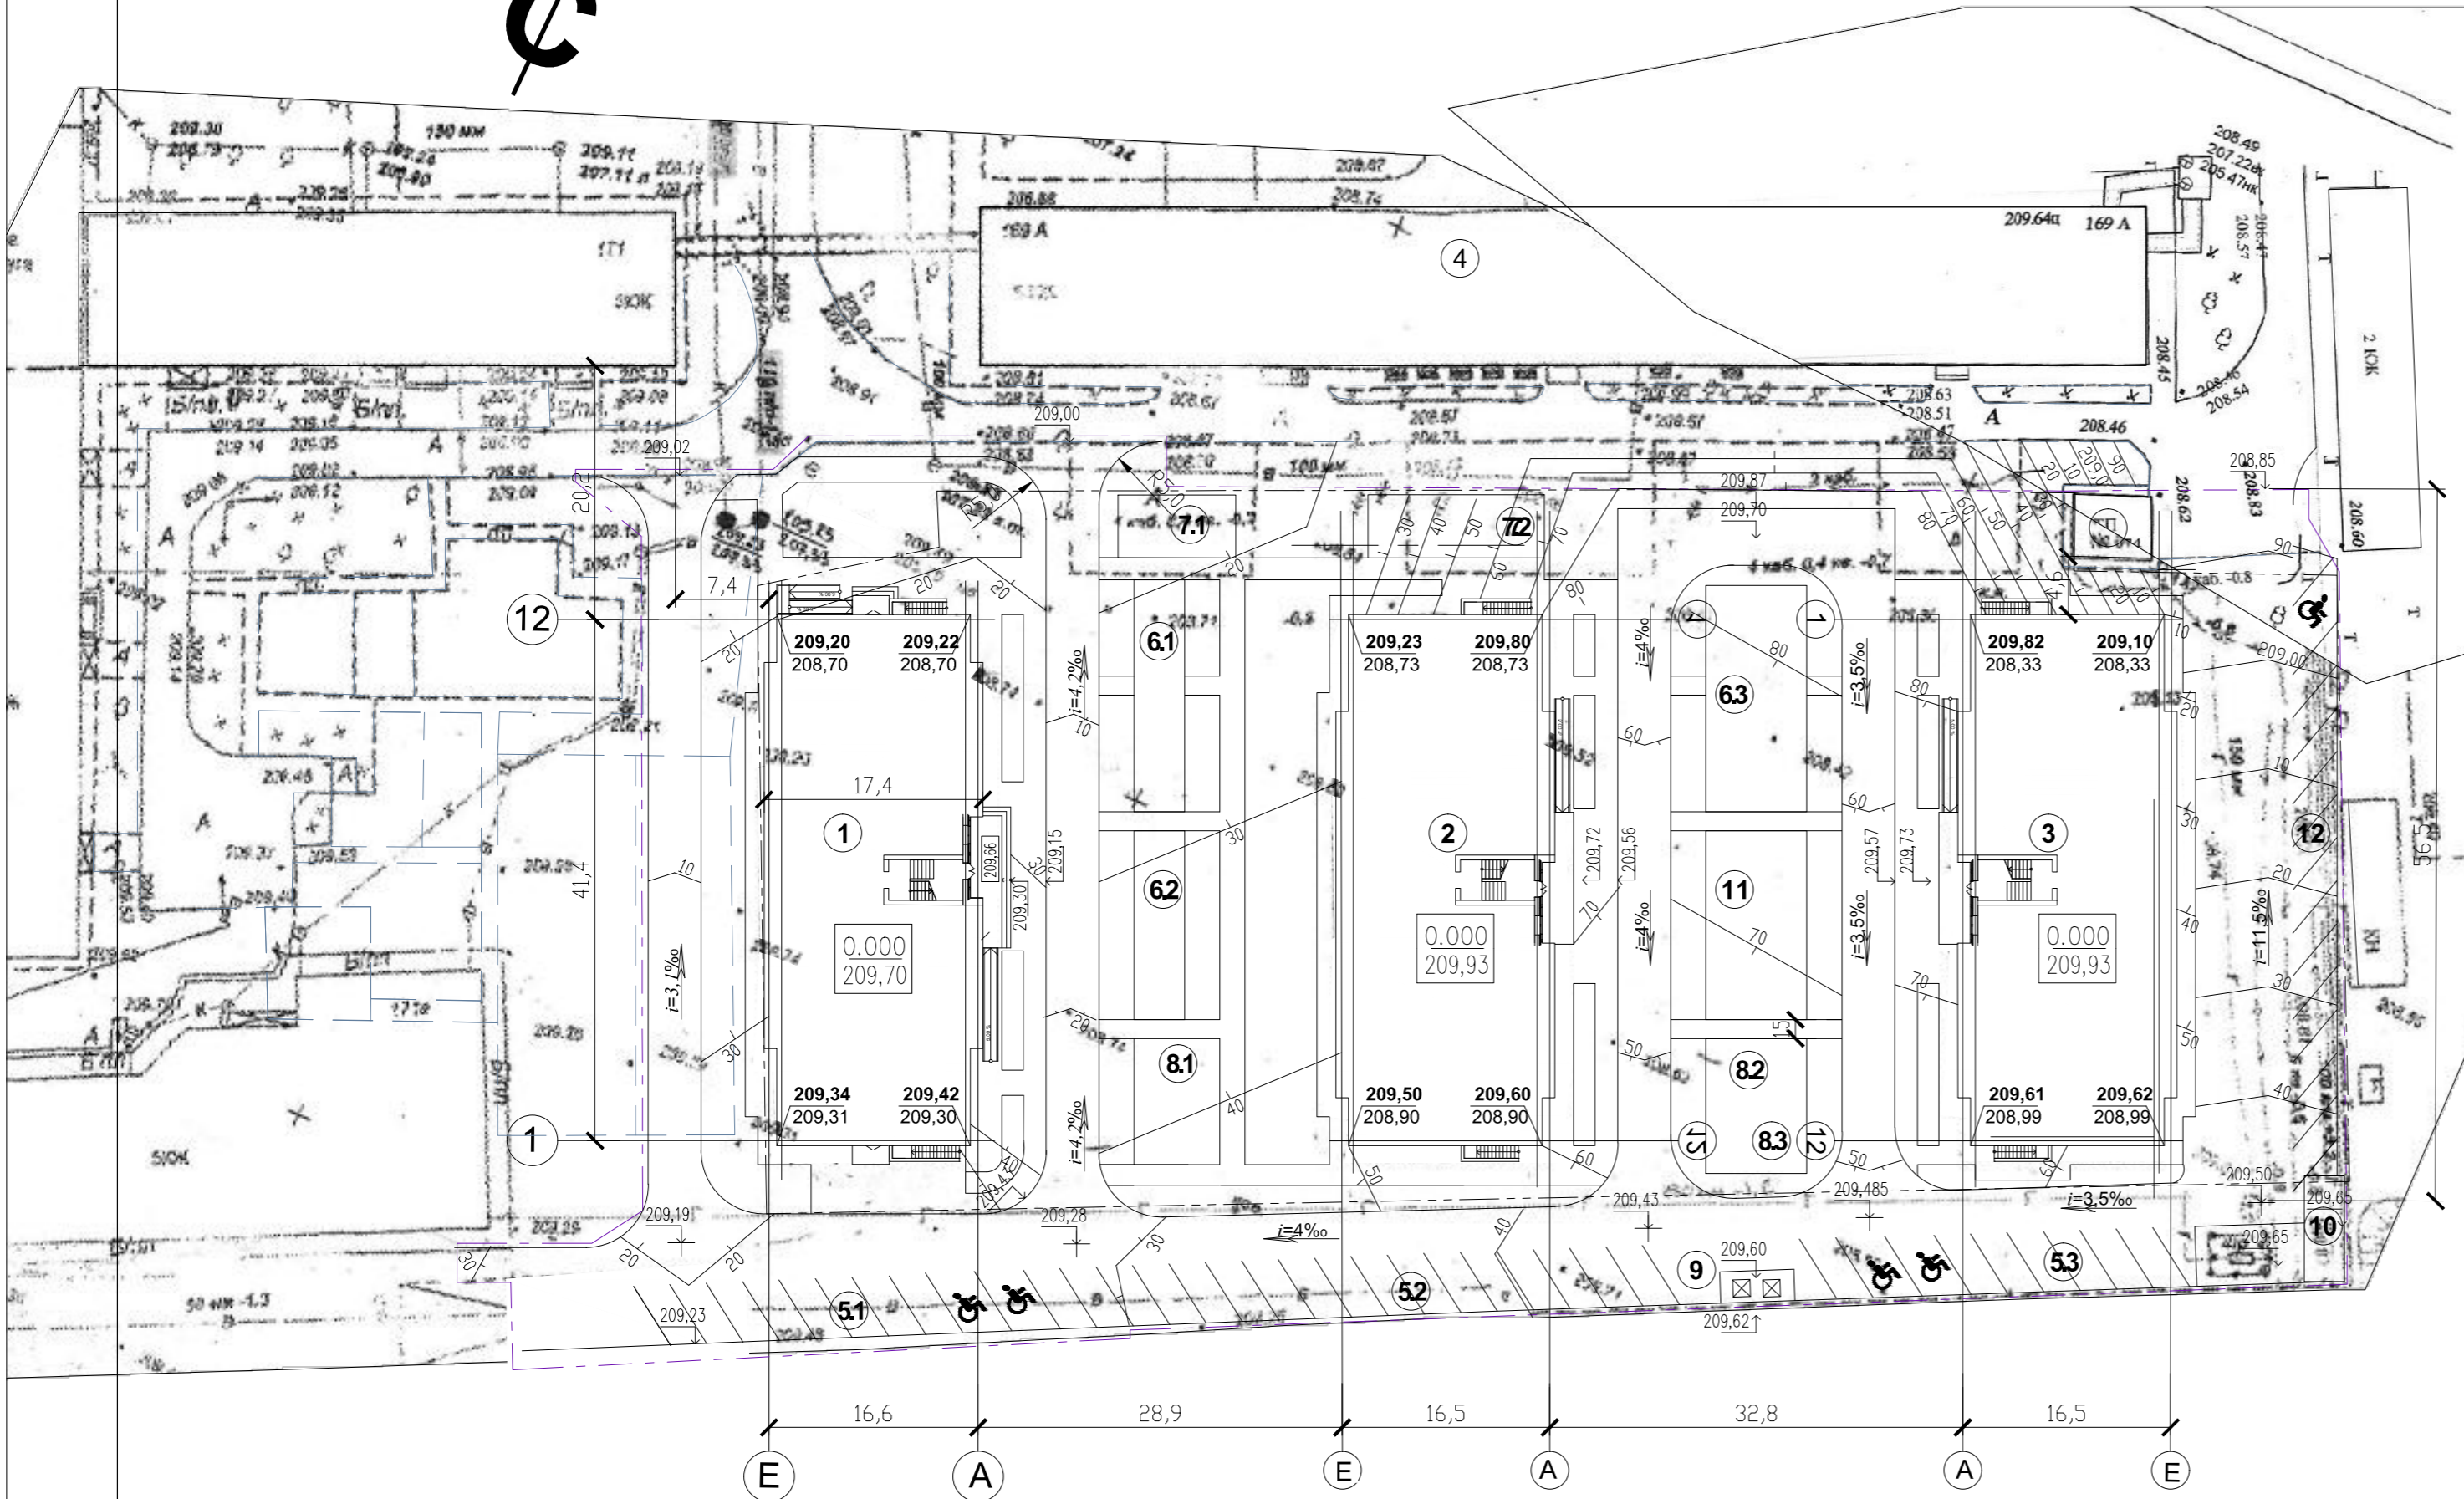



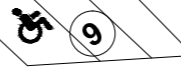


Ведомость жилых и общественных зданий и сооружений

Номер на плане	Наименование и обозначение	Этажность	Количество		Площадь, м ²				Строительный объем, м ³		
			зданий	квартир	застройки		общая нормируемая		здания	всего	
					здания	всего	здания	всего			
Жилые здания											
	Жилой многоквартирный комплекс	6	3	126	126	2301,0	2301,0	10712,23	10712,23	40769,14	40769,14
1	Многокварт жилой дом ВС-1 со встроен обществ. помещениями	6	1	36	36	767,0	767,0	2945,11	2945,11	13500,0	13500,0
2	Многокварт жилой дом ВС-2	6	1	45	45	767,0	767,0	3883,56	3883,56	13634,57	13634,57
3	Многокварт жилой дом ВС-3	6	1	45	45	767,0	767,0	3883,56	3883,56	13634,57	13634,57
4	Многокварт жилой дом существующий										
Общественные здания и сооружения											
5.1	Автостоянка открытая для жителей дома 36м/м	1				523,62	523,62	523,62	523,62		
6.1	Детская игровая площадка	3				73,6	217,6	73,6	217,6		
6.2						144,0		144,0			
6.3						47,0		47,0			
7.1	Площадка отдыха взрослых	2				70,0	117,0	70,0	117,0		
7.2						20,2		20,2			
8.1	Площадка для сыжки белья	3				85,6	105,8	85,6	105,8		
8.2						8,0		8,0			
8.3						15,0	23,0	15,0	23,0		
9	Площадка для мусорных контейнеров	2				26,9	26,9	26,9	26,9		
10	Хозяйственная зона площадка для чистки ковров	1				120,0	120,0	120,0	120,0		
11	Площадка для занятия физкультурой	1				164,8	164,8	164,8	164,8		
12	Автостоянка открытая для жителей дома 13м/м	1									

70
210,0
Проектные горизонталы проведены через 0,1 м.
Точки перелома рельефа

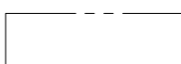Условные обозначения

-  Граница отведенного участка
-  Граница проектирования вне отведенного участка
-  Проектируемый многоквартирный жилой дом
-  Проектируемые проезды
-  Проектируемые автостоянки для легковых автомобилей в т.ч. для МГН

Изм. № посл. Подпись и дата. Взам. инв. №

06.2014.1 - СПЗУ

Три многоквартирных жилых дома по ул.Новороссийской,1716 в г.Армавире Краснодарского края. Корректировка.

Изм.	Кол. уч.	Лист	Недоп.	Подпись	Дата	Стадия П Лист 2 Листов
ГИП	Нагорный				02.15г.	
Инженер	Яковлева				02.15г.	
Проверил	Нагорный				02.15г.	
Н.контр.	Колоскова				02.15г.	

План организации рельефа М 1 : 500.

КВАРТАЛ
Архитектурное бюро г. Небинномысск тел./факс +78555466-48-7 эл. почта: abkvar@yandex.ru

Формат А2