


ПЛАН 2 ЭТАЖА

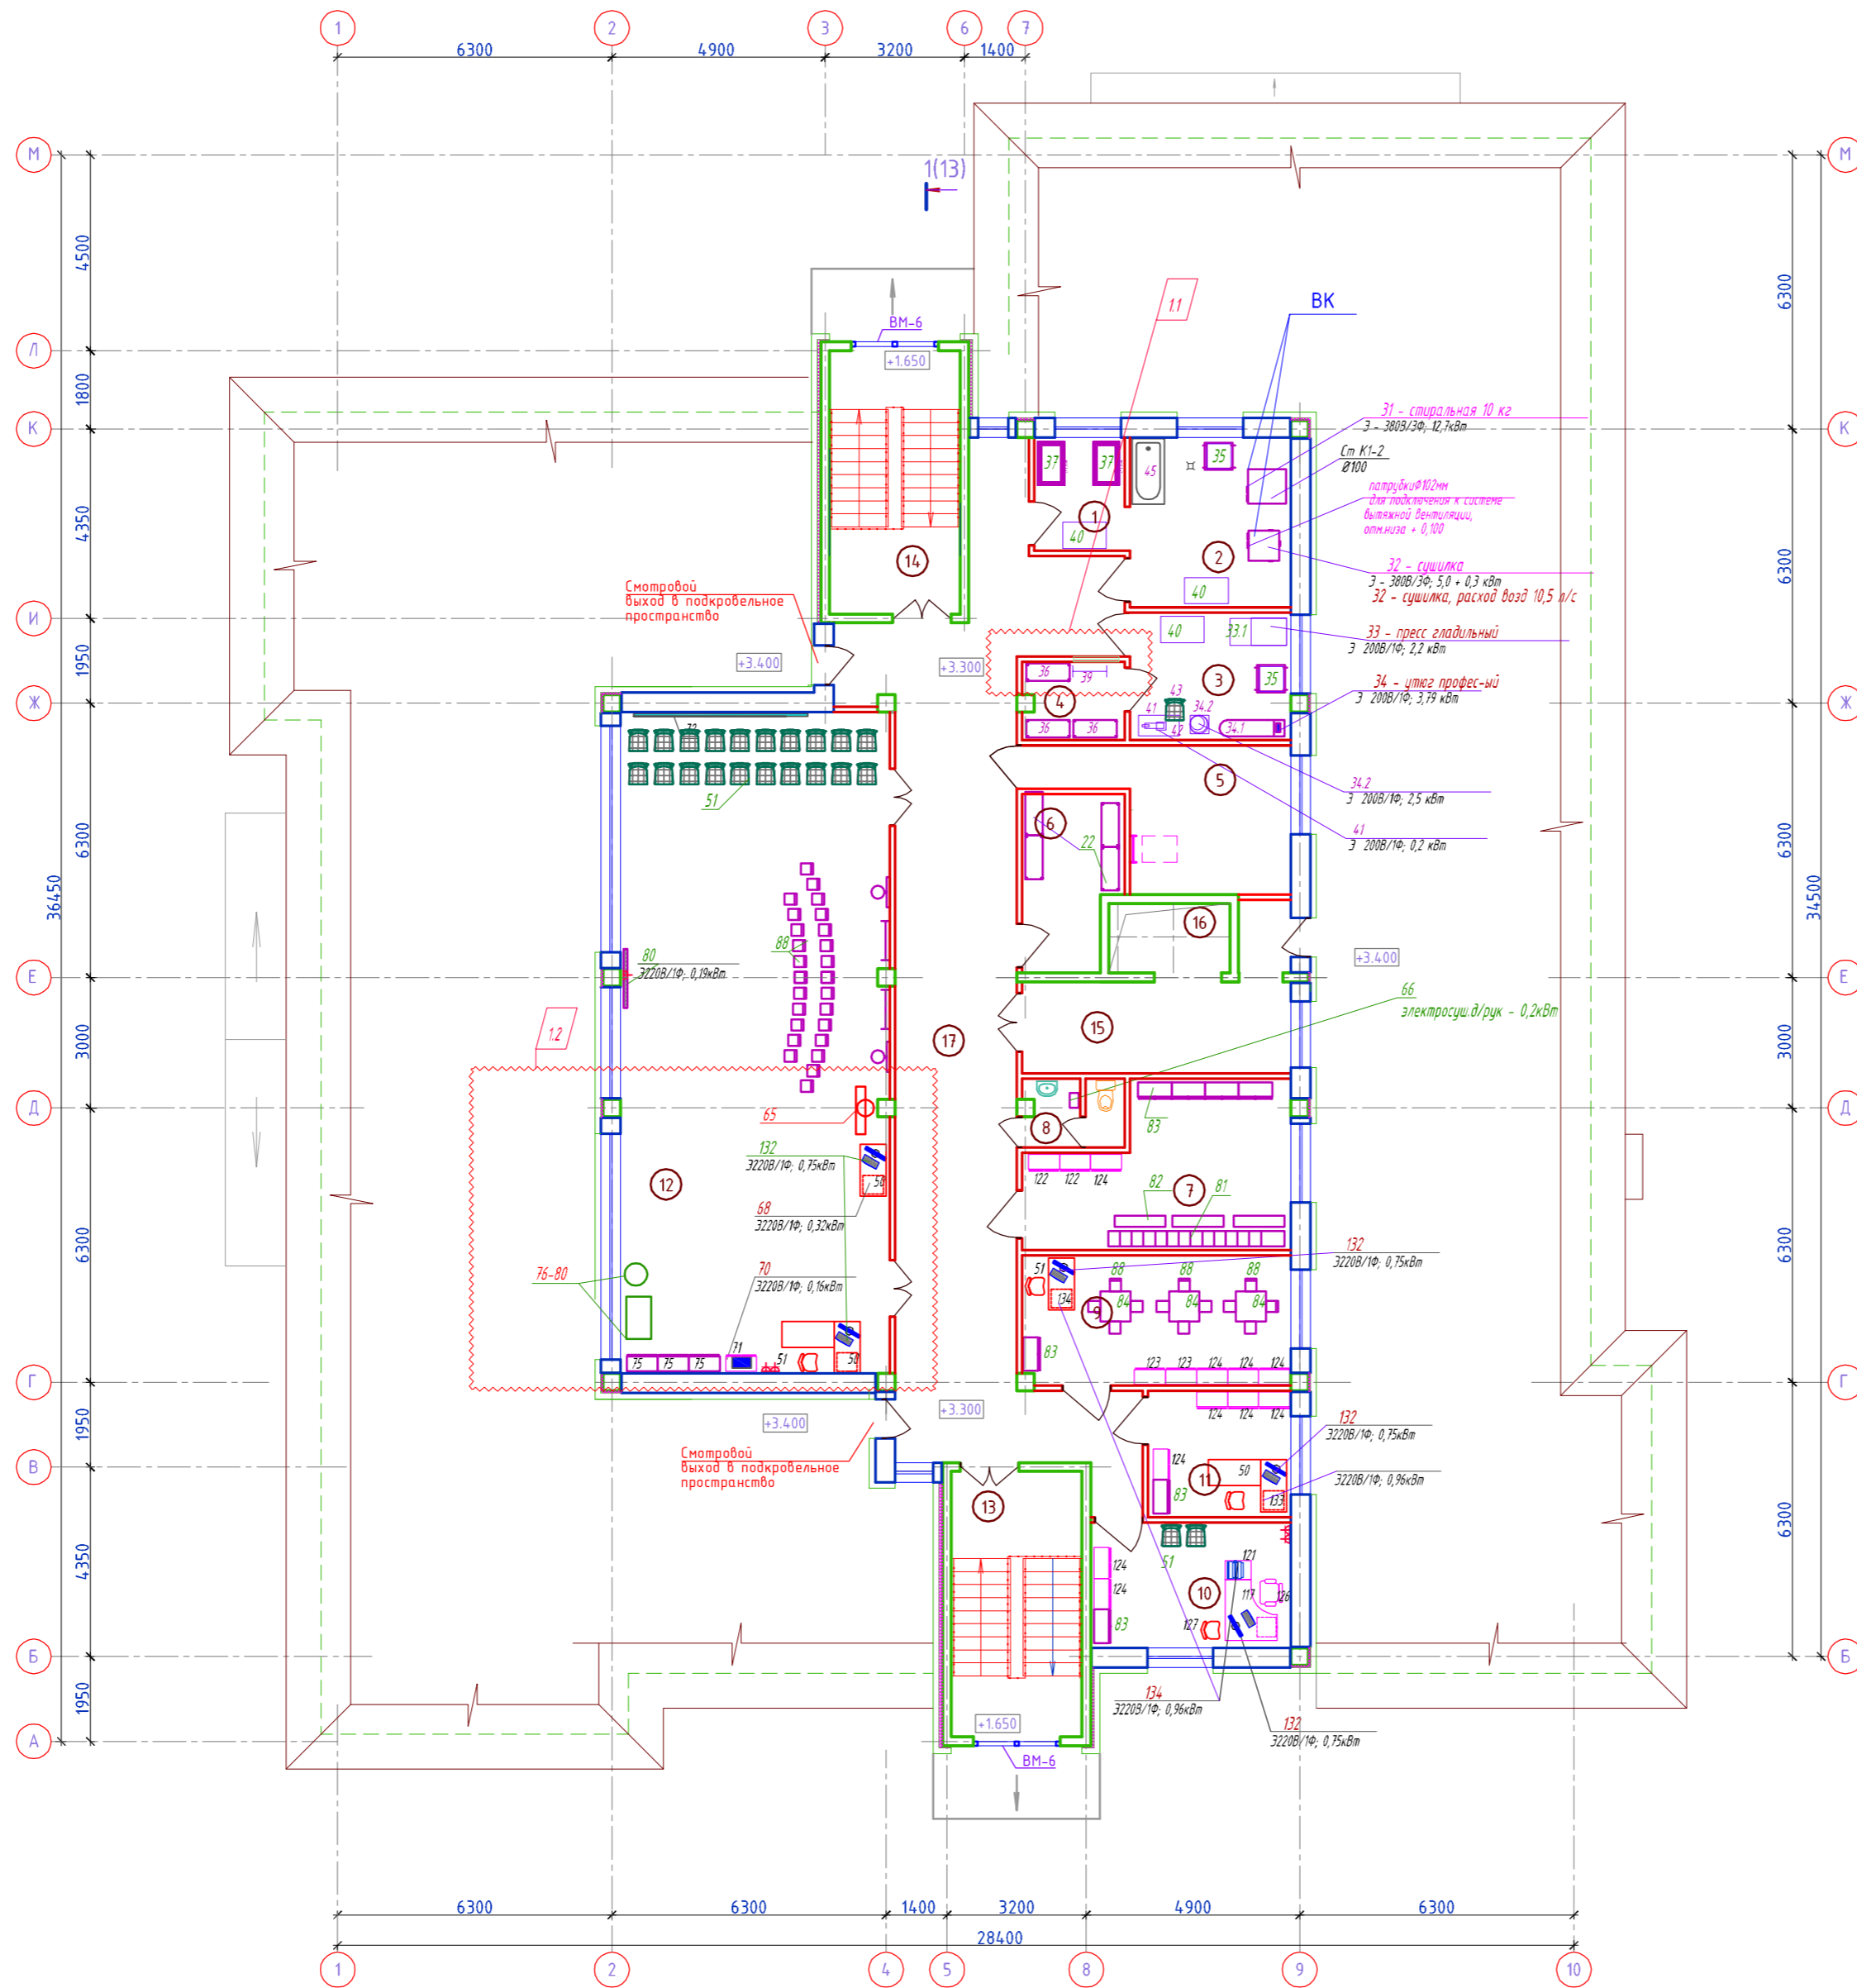

ЭКСПЛИКАЦИЯ ПОМЕЩЕНИЙ

| Поз. | Наименование                             | Площадь м2 | Кат. пом. |
|------|------------------------------------------|------------|-----------|
|      | Постирочная                              |            |           |
| 1    | Помещение сортировки грязного белья      | 5,20       | ВЗ        |
| 2    | Стиральная                               | 14,20      | В4        |
| 3    | Гладильная                               | 10,60      |           |
| 4    | Кладовая чистого белья                   | 4,00       | ВЗ        |
| 5    | Техническое помещение                    | 14,60      | В4        |
| 6    | Кладовая спортивного инвентаря           | 11,10      | В4        |
| 7    | Гардеробная                              | 19,80      |           |
| 8    | Санузел для персонала                    | 3,20       |           |
| 9    | Методический кабинет                     | 18,10      |           |
| 10   | Кабинет заведующего                      | 13,00      |           |
| 11   | Кабинет преподавателя музыки             | 9,30       |           |
| 12   | Зал для спортивных и музыкальных занятий | 93,00      |           |
| 13   | Лестничная клетка                        | 18,30      |           |
| 14   | Лестничная клетка                        | 18,10      |           |
| 15   | Лифтовой холл                            | 12,80      |           |
| 16   | Лифтовая шахта                           | 4,45       |           |
| 17   | Коридор                                  | 73,20      |           |

Имя, Фамилия, Подпись, Дата, Вид, шифр, М

|   |          |          |          |
|---|----------|----------|----------|
| 40.2018-ИОС7.1   |          |          |          |
| Реконструкция МБДОУ №2 в ст.Передовой Отраденского района. 1 этап. Строительство блока дошкольного образования на 75 мест для детей от 2 месяцев до 3 лет. |          |          |          |
| Изм.   | К.уч.    | Лист     | Дата     |
| 1   | 5        | 9 из 9   | 03.11.20 |
| Гип   | Инженер  | Проверил | Дата     |
|   | Яковлева |          | 01.21    |
| Технологические решения   |          | Лист     | Листов   |
| План 2 этажа с размещением технологического оборудования                                                                                                   |          | 2        | 2        |
| ООО "Квартал"   |          |          |          |
| Формат А1   |          |          |          |