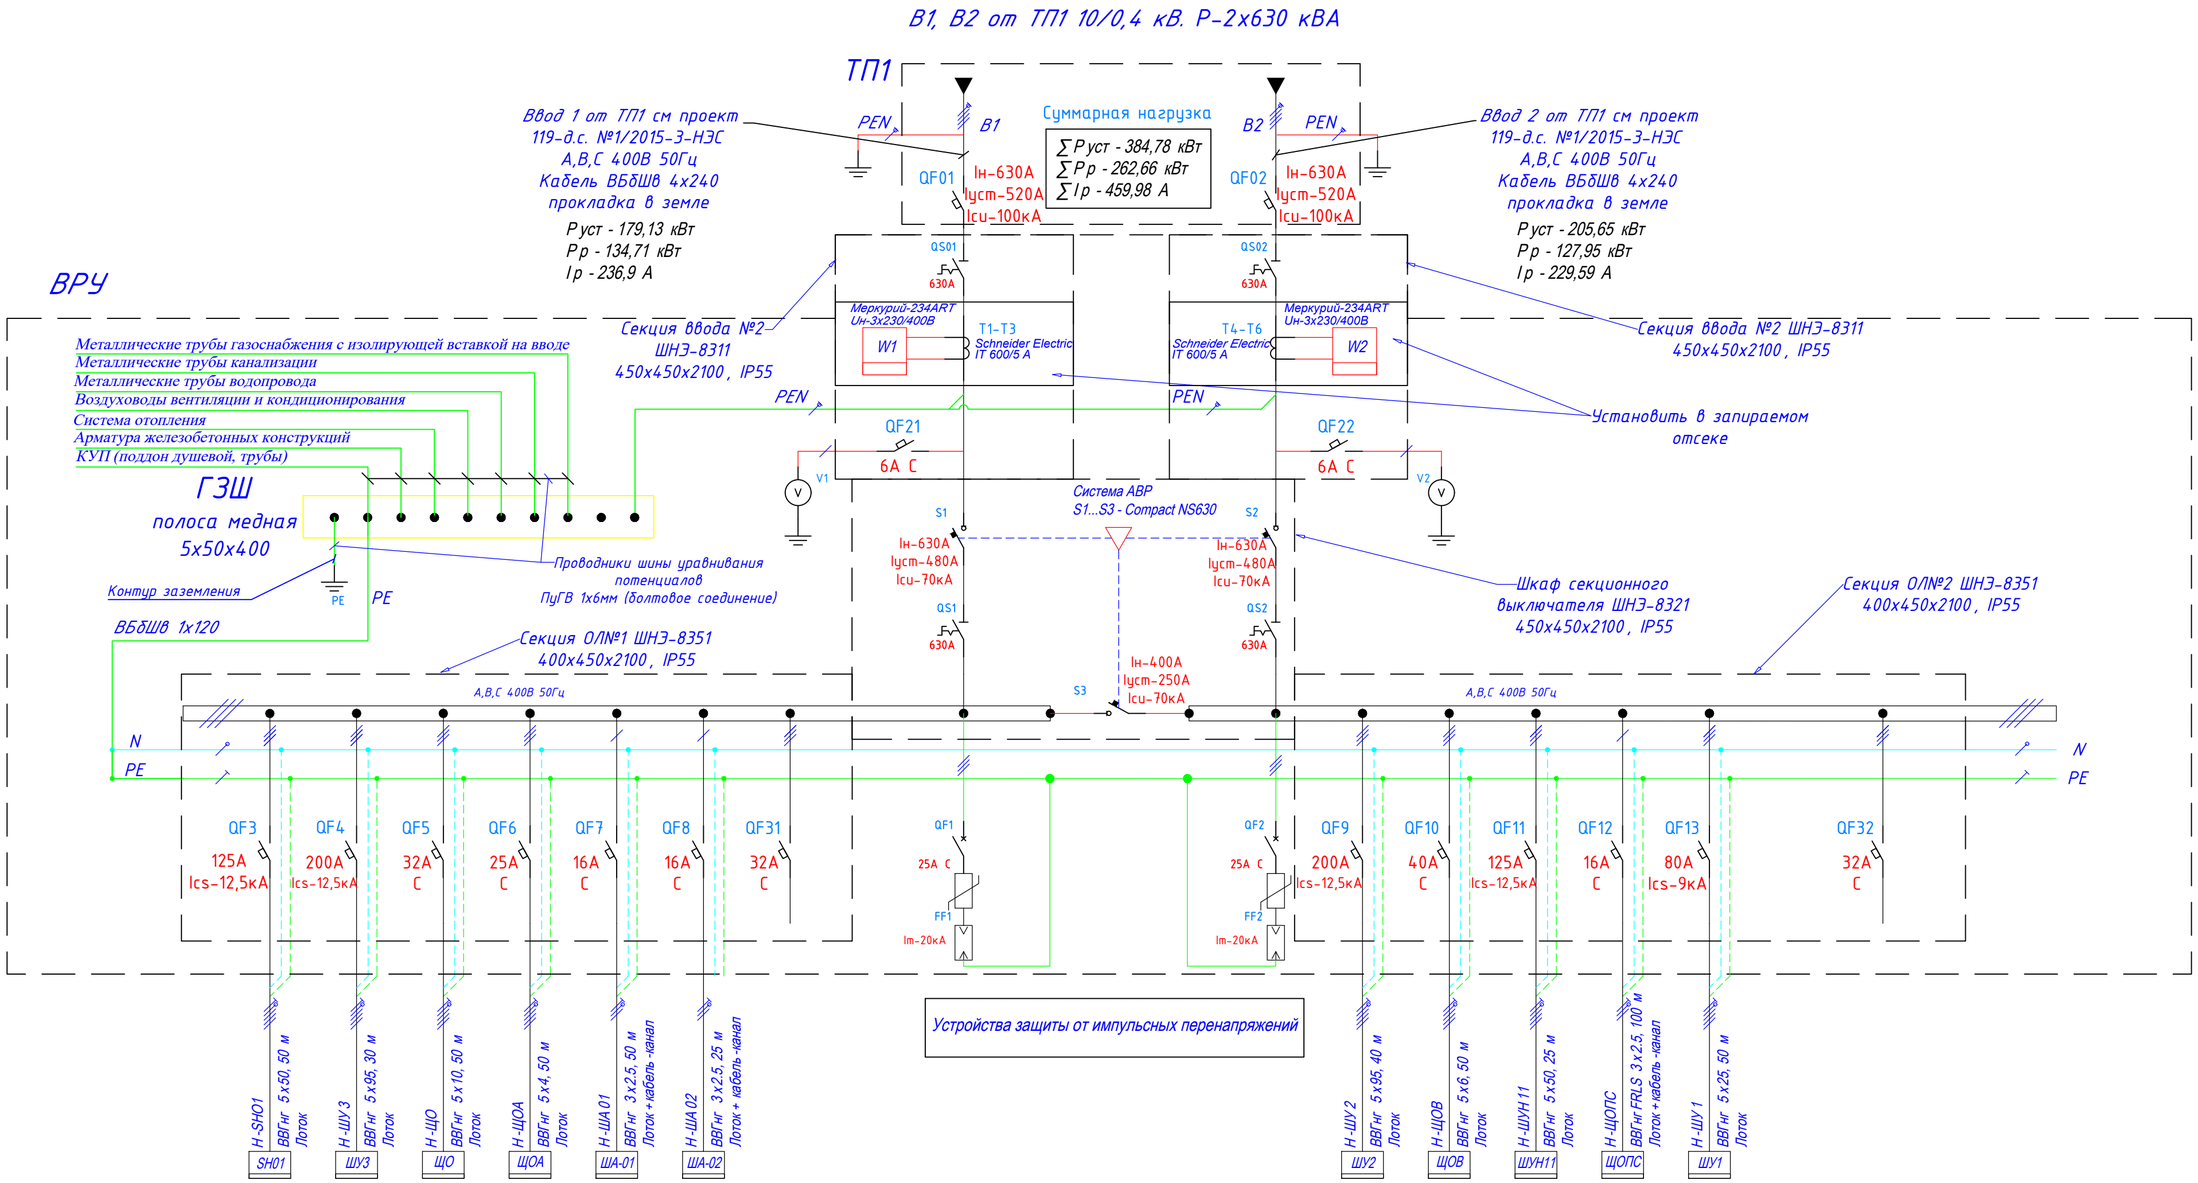

Обозначение	SH01	ШУ-3	ЩО	ЩОА	ША-01	ША-02	Резерв
Назначение	Шкаф управления	Шкаф управления	Щит освещения	Щит аварийного освещения	Шкаф автоматики	Шкаф автоматики	
Установленная мощность, кВт	72,11	87,4	14,29	3,33	1,00	1,00	
Рабочая мощность, кВт	57,69	63,4	9,89	1,73	1,00	1,00	
Рабочий ток, А	95,7	113,36	15,19	2,65	4,94	4,94	

Обозначение	ШУ-2	ЩОВ	ШУН 11	ЩОПС	ШУ-1		Резерв
Назначение	Шкаф управления	Щит отопления и вентиляции	Шкаф управления	Щит охранно-пожарной сигнализации	Шкаф управления		
Установленная мощность, кВт	106,3	9,2	60,0	1,0	29,15		
Рабочая мощность, кВт	62,3	9,2	30,0	1,0	25,45		
Рабочий ток, А	111,39	14,12	53,64	4,94	45,5		

Условные буквенные обозначения:
QF - Выключатель автоматический;
T - Трансформатор тока;
QS - Выключатель - разъединитель;
S - Переключатель автоматический.

Изм.	Кол	Лист	№Док	Подпись	Дата
Разработал		Коновалов			
Проверил					
Норм. контр.					
Тех. контр.					
Гл. спец.					
ГИП					

Реконструкция очистных сооружений административно-хозяйственного комплекса

Стадия	Лист	Листов
Р	5.1	29

ВРУ. Схема электрическая однолинейная

Согласовано

Зам. инв. №

Подпись и дата

Инв. № ориг

ФОРМАТ А2