


Экспликация помещений

Номер помещения	Наименование	Площадь, м ²	Кат.* помеще-ния
101	Вестибюль. Зона для ожидающих выписки пропуска	110.78	
102	Тамбур	14.00	
103	Тамбур	12.50	
104	Комната выписки пропусков	22.67	
105	Комната дежурного КПП с постом пожарной охраны и местом отдыха	35.42	
106	Комната досмотра	11.78	
107	Серверная	7.70	B3
108	Тамбур уборной	4.35	
109	Санузел	4.18	
110	Комната уборочного инвентаря	3.52	B4
Итого:		226.89	

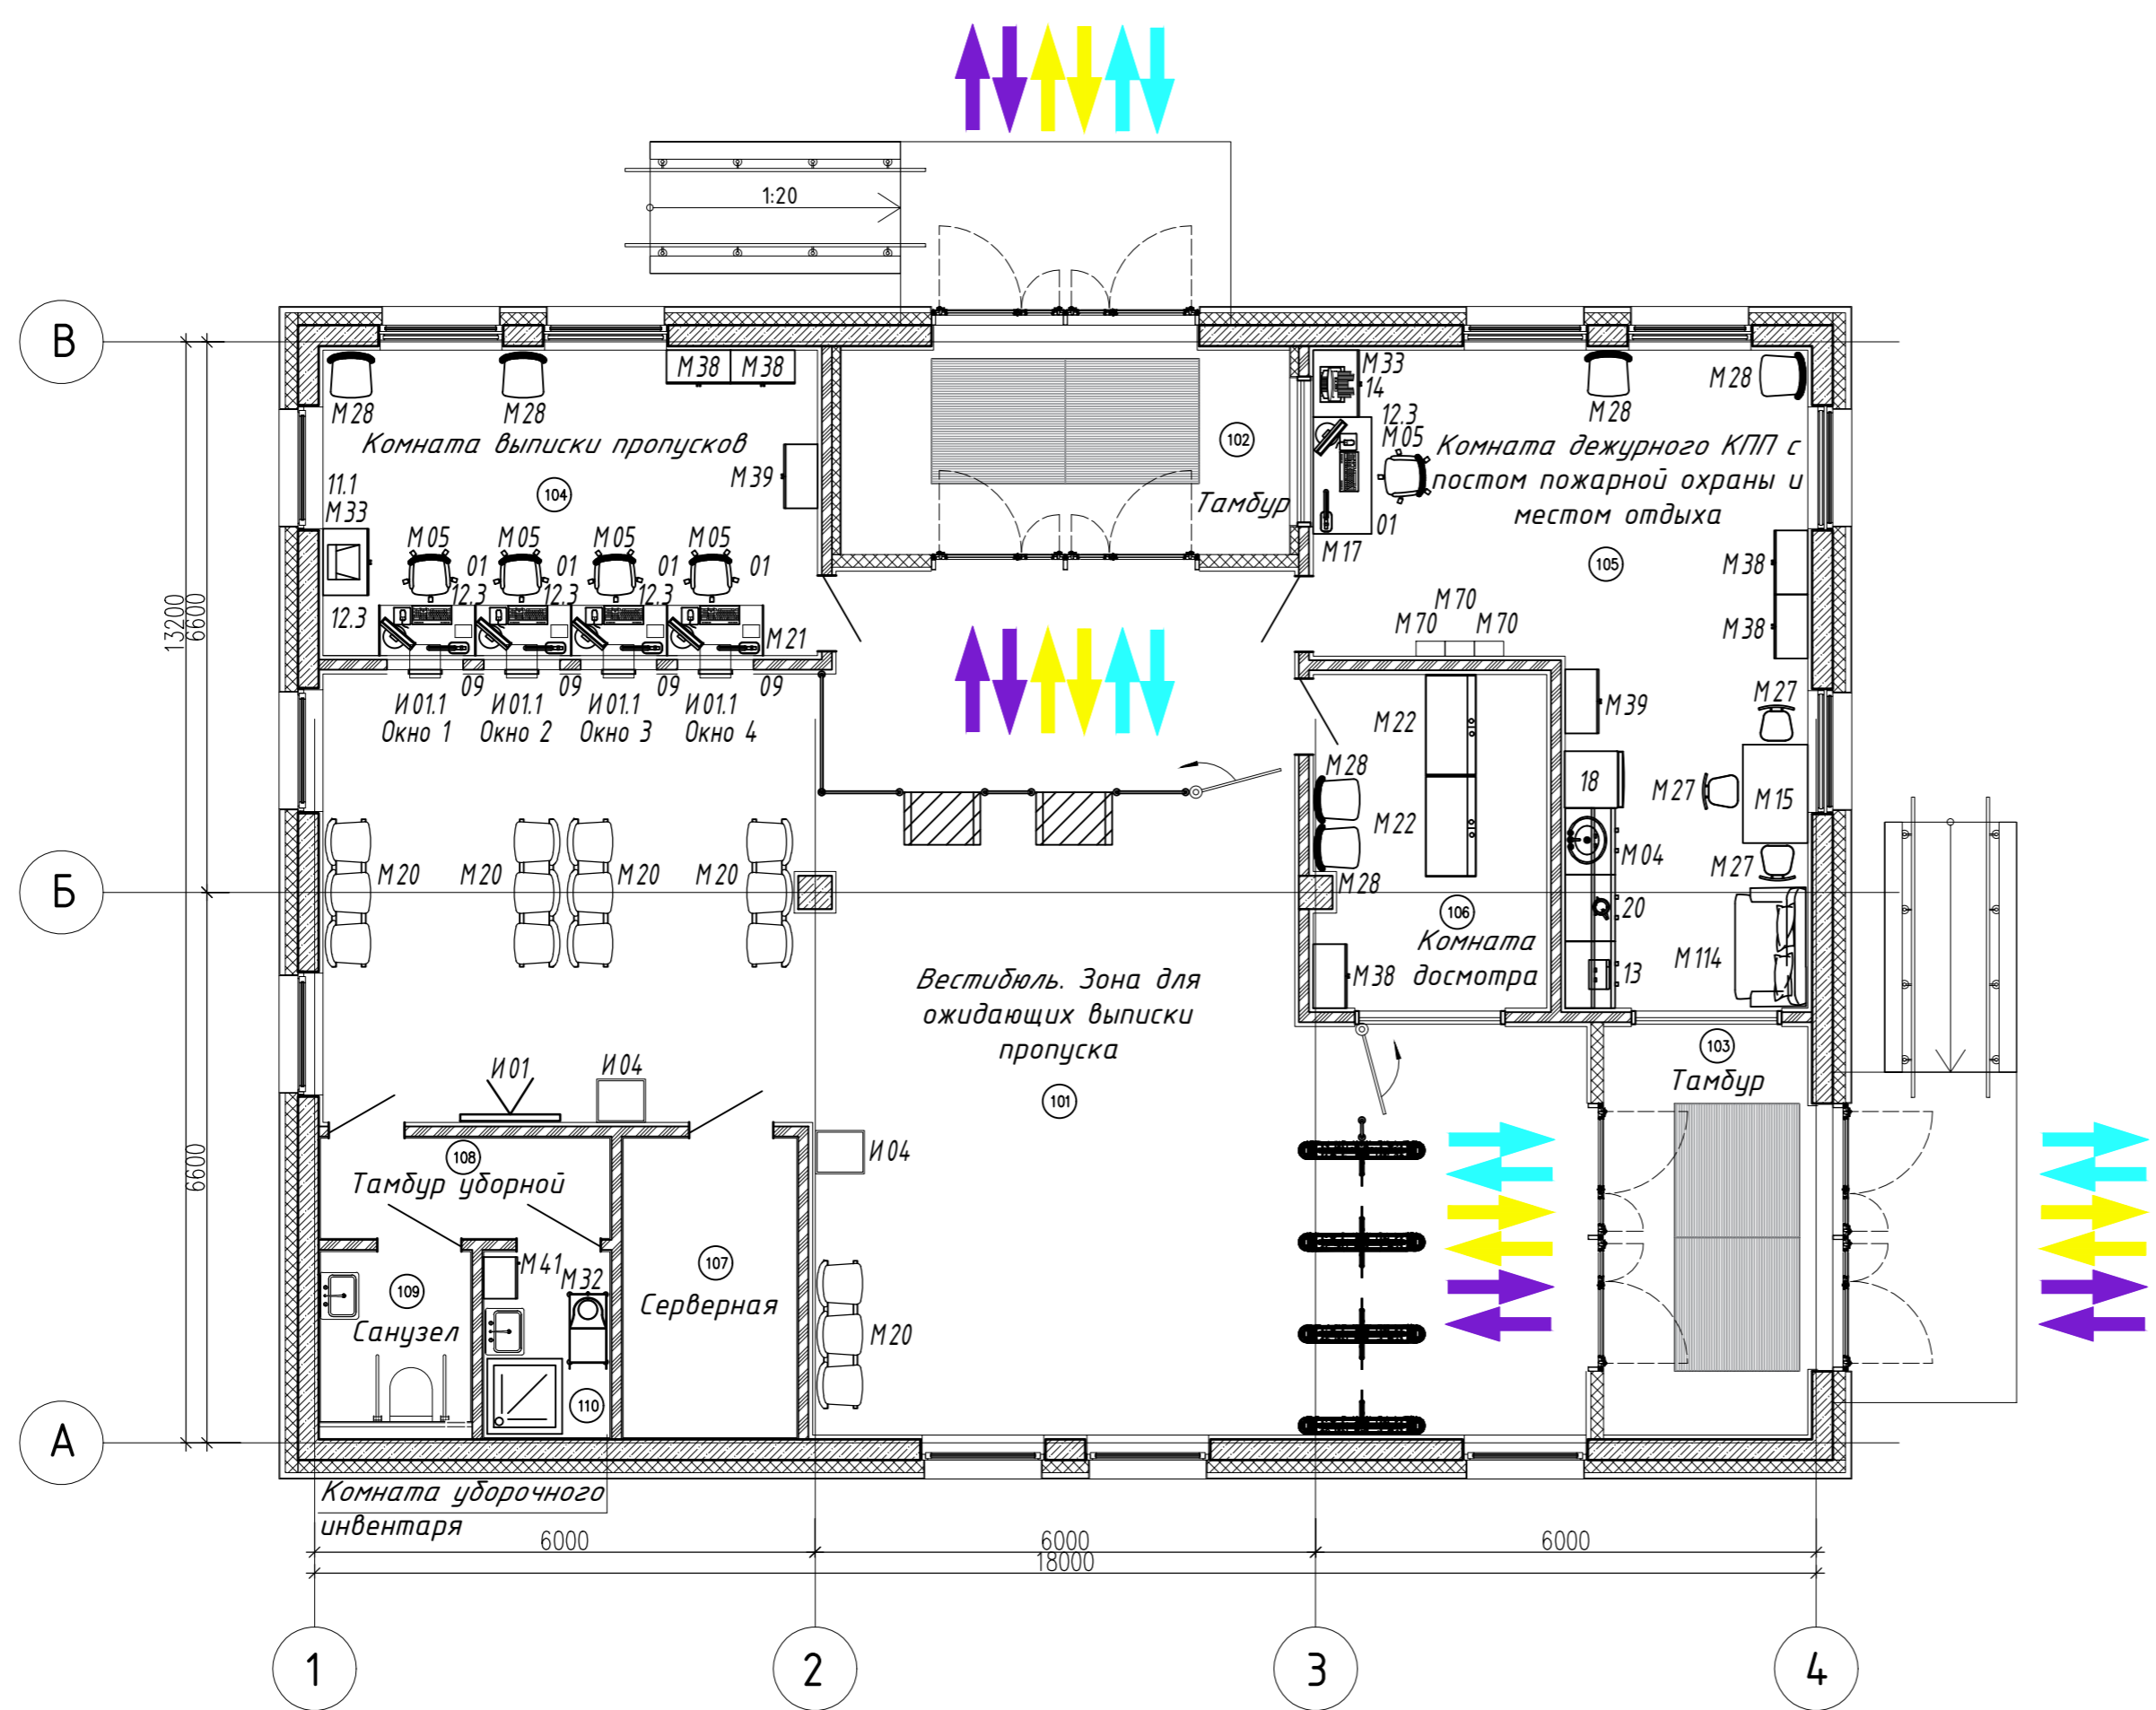

Потоки:
 → поток пациентов
 → поток посетителей
 → поток персонала

Примечания:
 1) размеры на чертеже указаны в миллиметрах
 2) за относительную отметку 0.000 принят уровень пола первого этажа.
 3) раздел не предназначен для производства строительных работ

Изм.	Кол.	Лист	№ док.	Подпись	Дата				
Разработал						Контрольно-пропускной пункт №1	Стандия	Лист	Листов
Проверил							1	1	
Нач. отдела									
Н.контр.						План 1 этажа. Расстановка технологического оборудования и мебели. М 1:100			
ГИП									