


СХЕМА РАЗВЕРТКИ ФАСАДА ПО АВТОДОРОГЕ М-5 «УРАЛ»

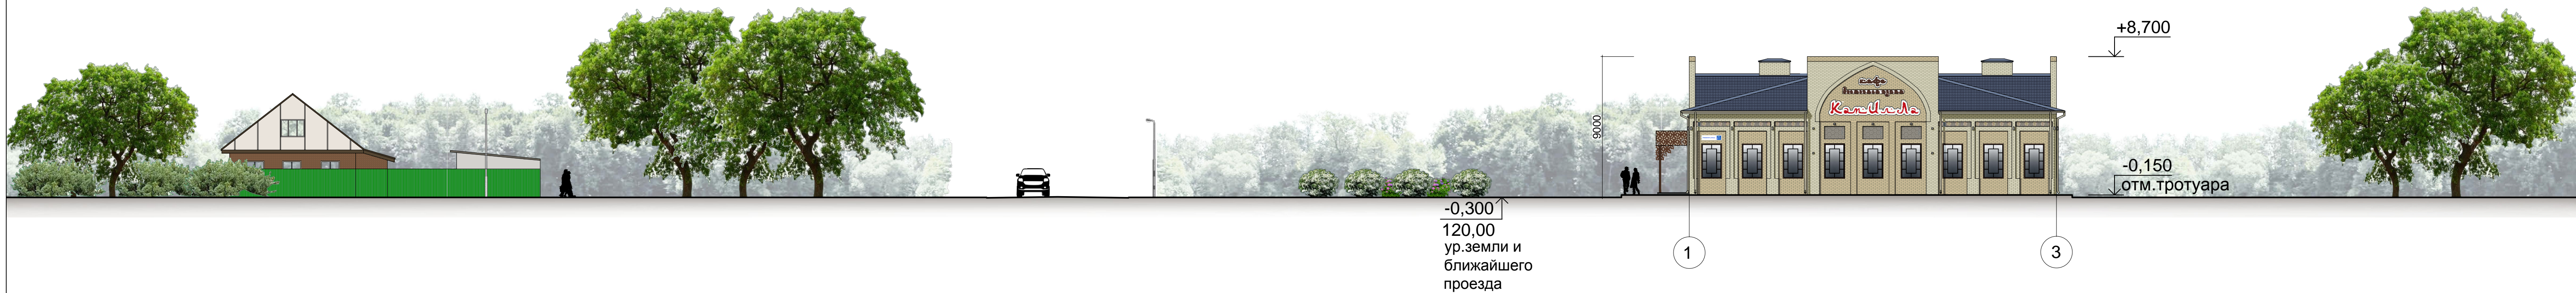

КАФЕ
по адресу: Московская область, городской округ Луховицы, д.Калянинское

Схема развертки фасада по автодороге М-5 "Урал"
(М 1:200)

