


КаркасСтройПроект71

E-mail: ingsys71@yandex.ru

Вспомогательная постройка (гараж)
Регион строительства: Тульская область

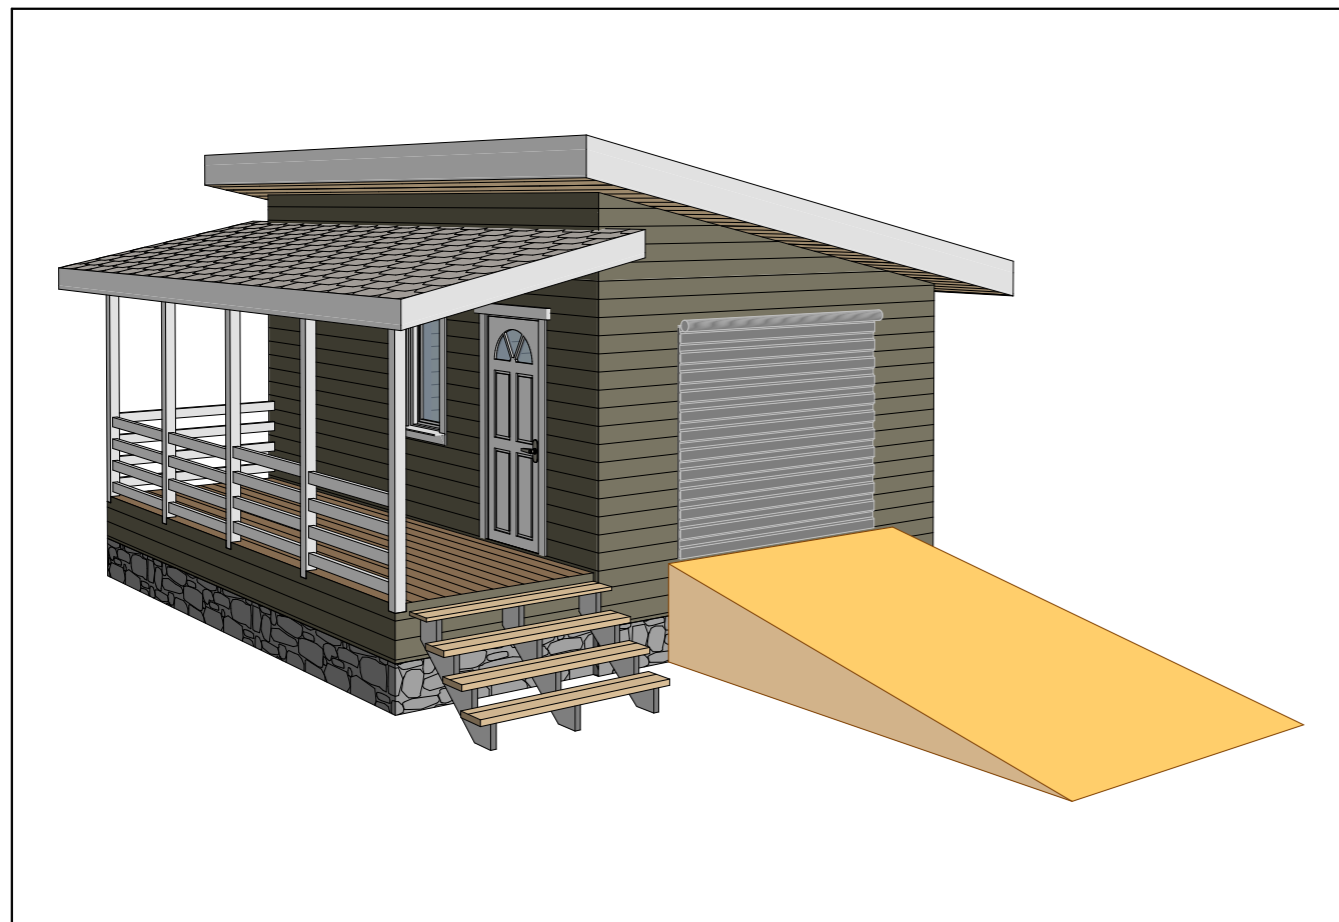

ПРОЕКТНАЯ ДОКУМЕНТАЦИЯ

22БВ03.00-ОС-6.0x6.0-36

Эскизный проект

г.Тула
2022

Ведомость чертежей

Лист	Наименование	Примечание
1	Ведомость чертежей, ТЭП	
2	План 1-го этажа	
3	План кровли	
4	Разрез 1-1	
5	Разрез 1-1 3D	
6	Разрез 2-2	
7	Разрез 2-2 3D	
8	Фасад в осях 1-6	
9	Фасад в осях А-Ж	
10	Фасад в осях 6-1	
11	Фасад в осях Ж-А	
12	Общий вид 1	
13	Общий вид 2	
14	Общий вид 3	
15	Общий вид 4	
16	Общий вид 4	
17	Общий вид 4	
18	Ведомость заполнения проемов	


Технико-экономические показатели

Расчетный метраж*, м ²	36
Этажность здания	1 этаж
Высота 1-го этажа, м	2,4
Высота 2-го этажа, м	
Минимальная высота 2-го этажа, м	
Площадь застройки, м ²	37,00
Общая площадь помещений, м ²	20,71
Общая площадь (помещений, балконов, террас и т.п.), м ²	32,29

* Условная величина, используемая компанией для расчета стоимости услуг проектирования (подробнее см. в ТЗ)

Ведомость помещений 1-го этажа


№ п/п	Наименование	Площадь
1.1	Гараж	20,71
1.2	Терраса	11,58
		32,29 м²

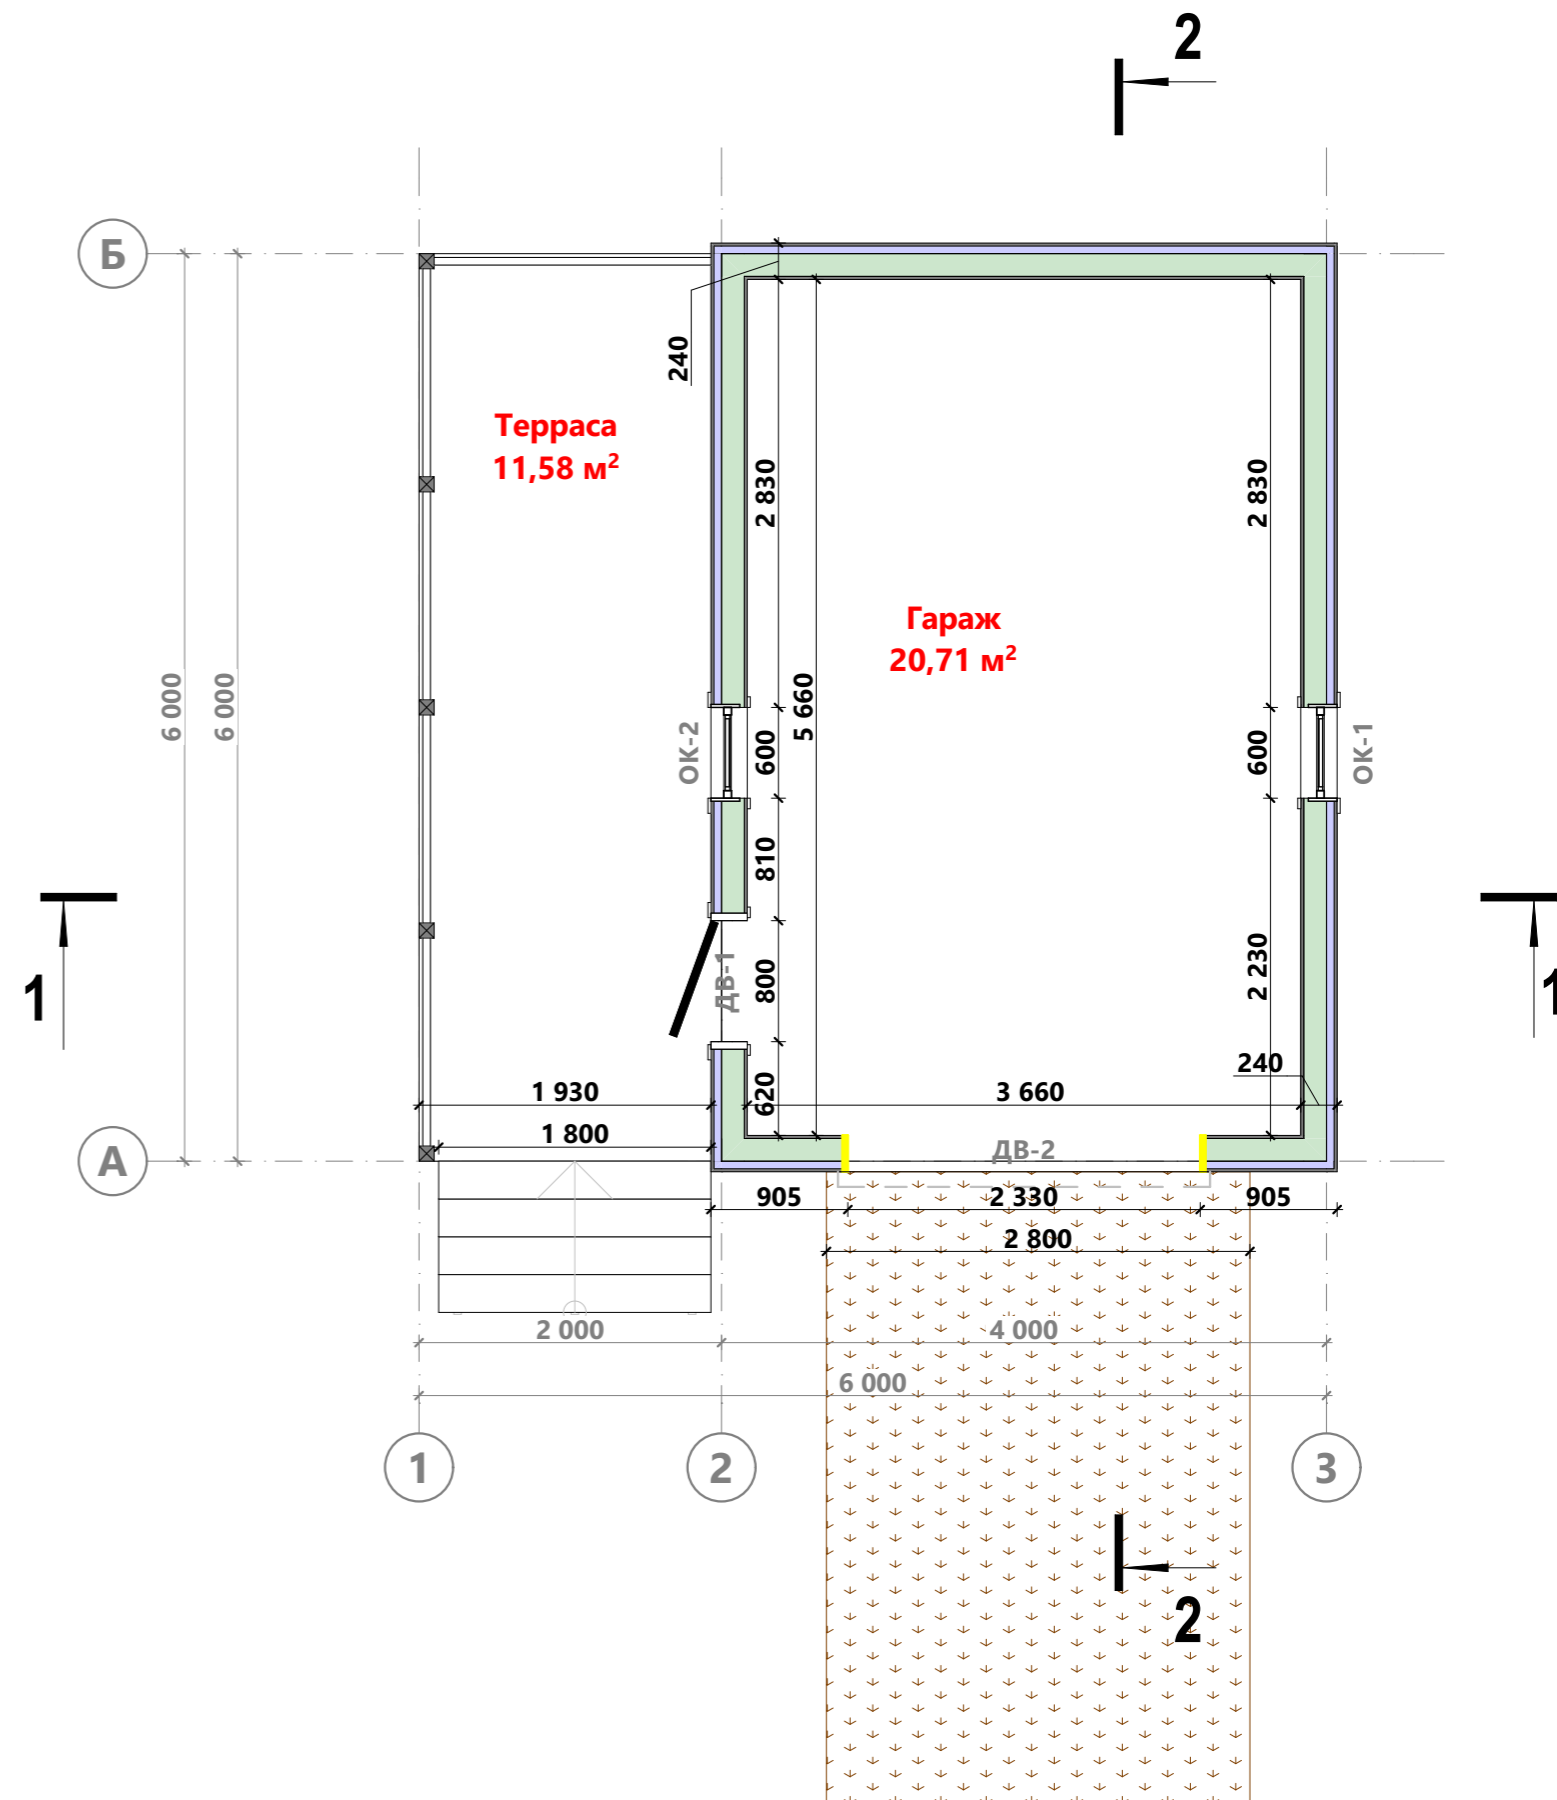


Примечание:

1. В качестве размера дверного проема указана ширина дверного полотна.
2. В качестве размера оконного проема указана ширина оконного блока.

В 25	Разработал:	Вспомогательная постройка (гараж)	22БВ03.00-ОС-6.0х6.0-36	План 1-го этажа	Лист 2	КаркасСтройПроект71
	Проверил:					
	Дата публикации: 25.02.2022					

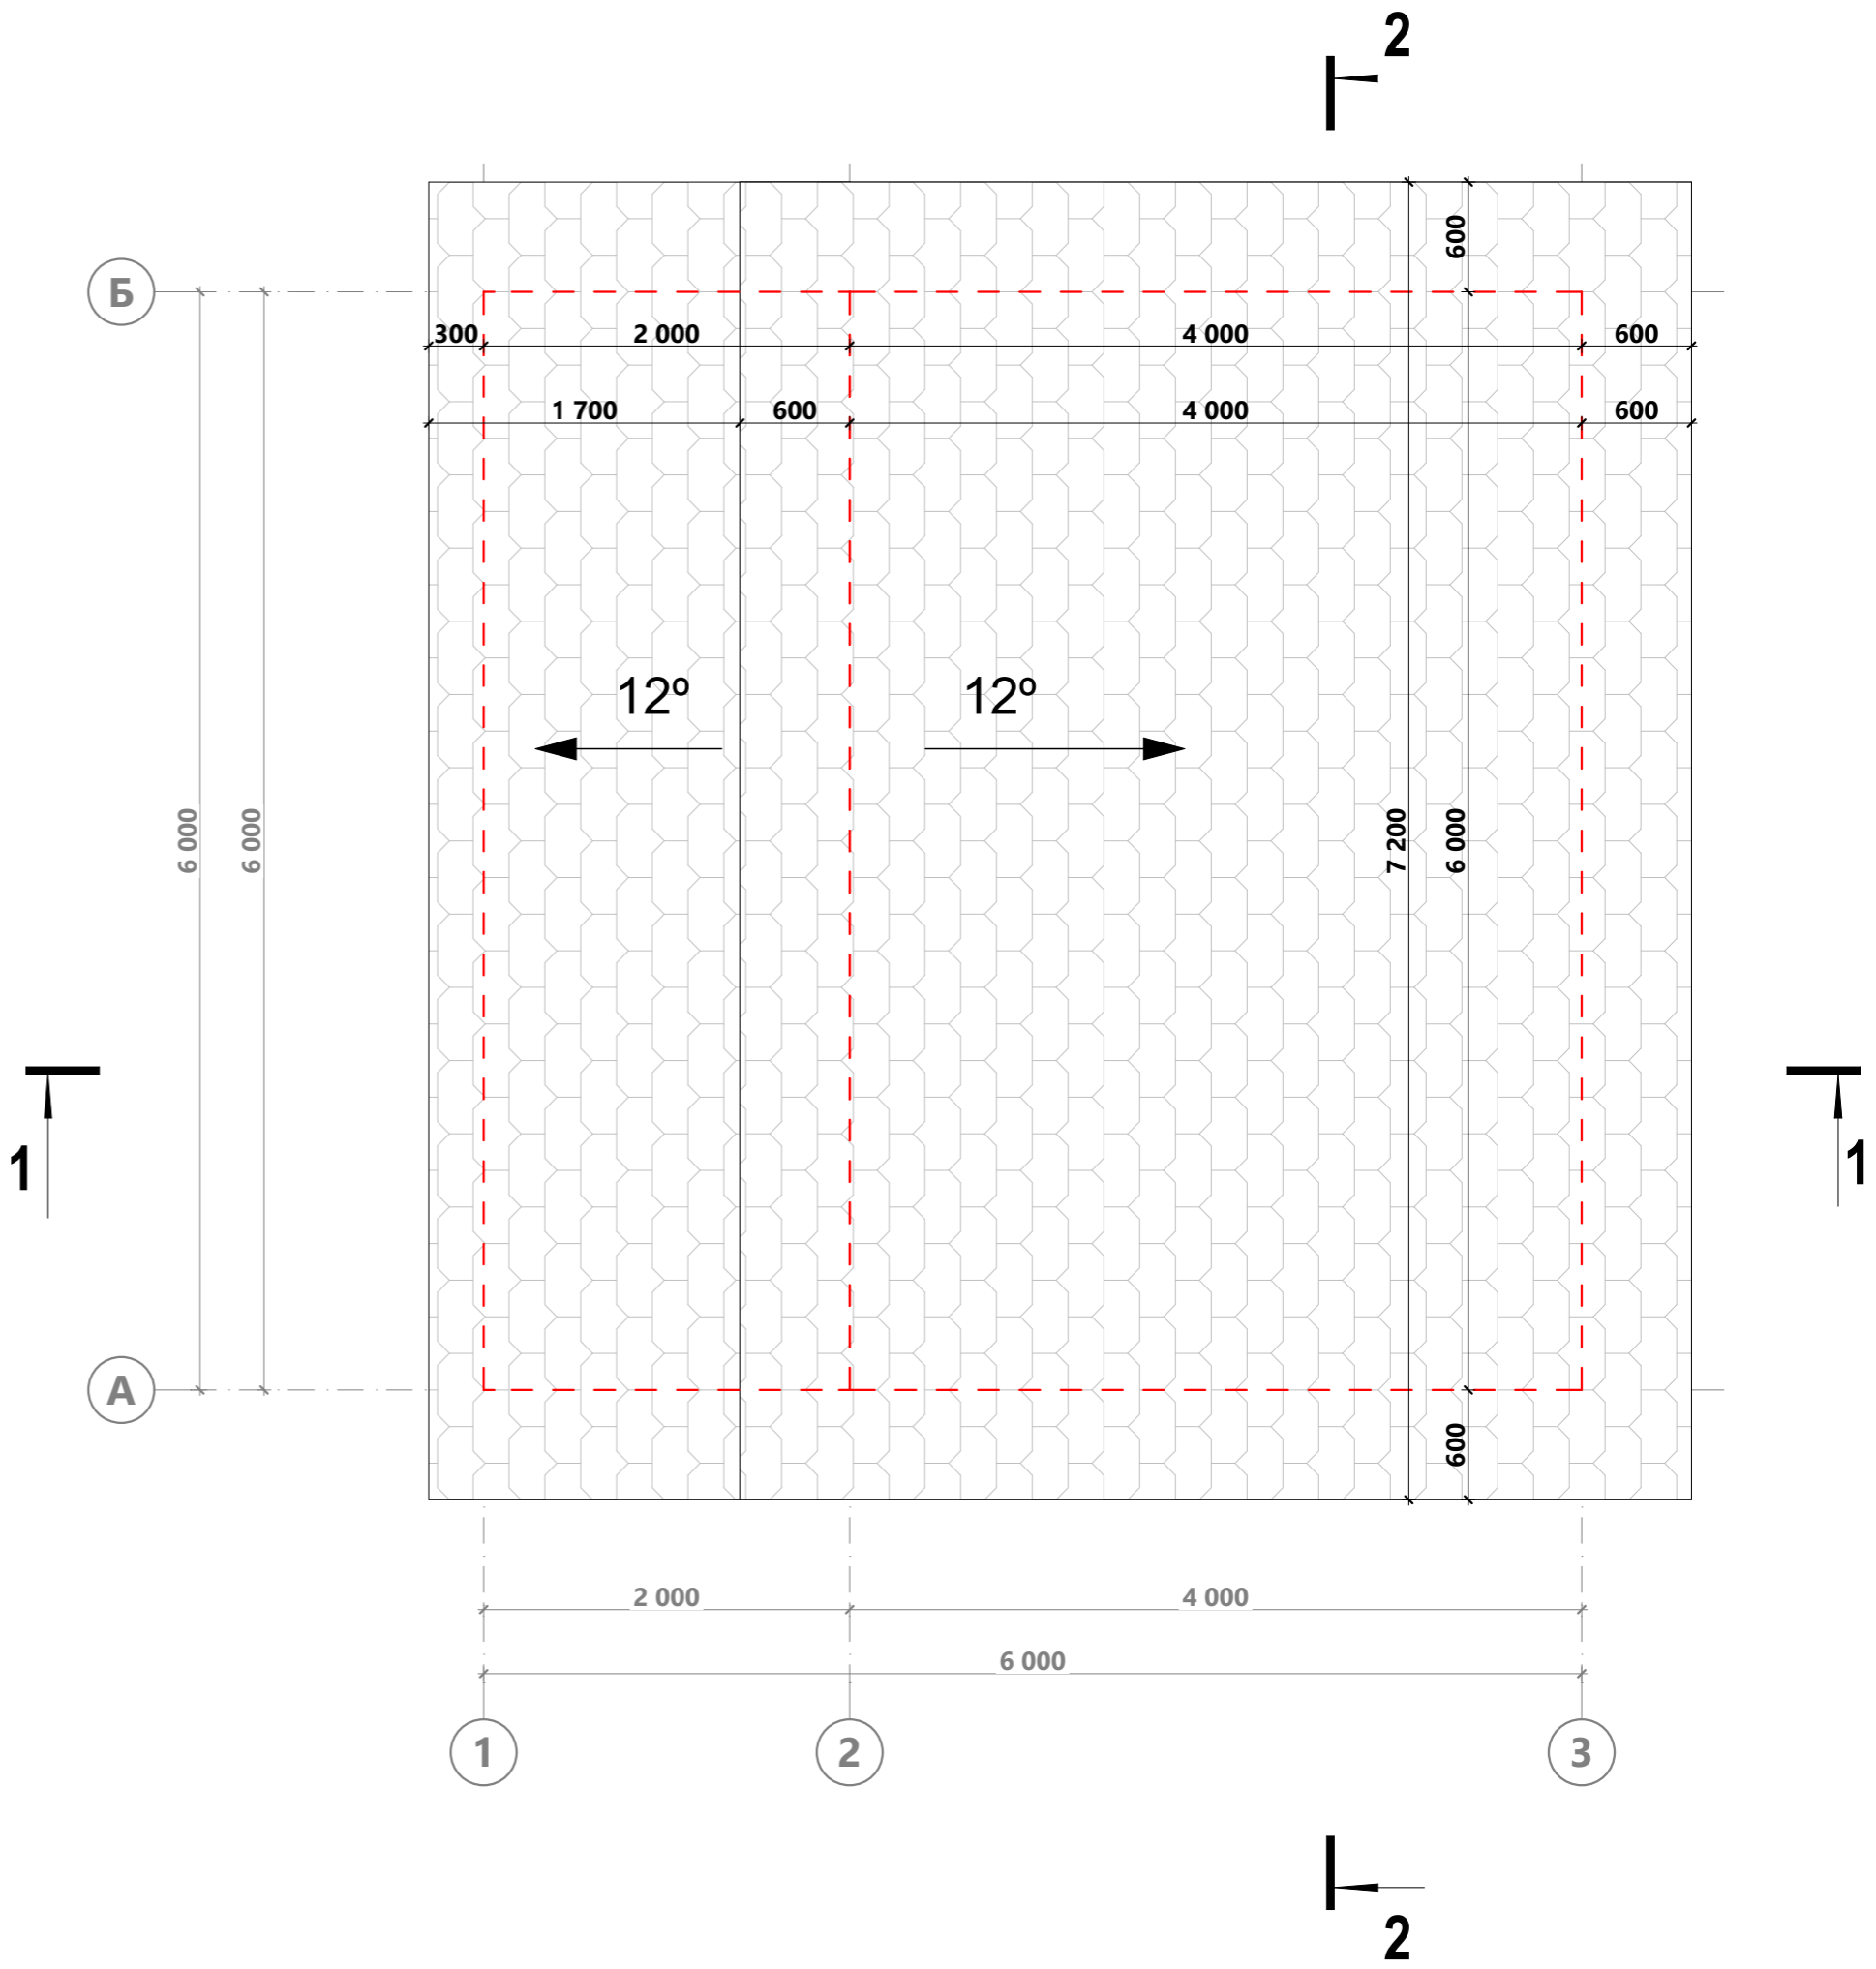


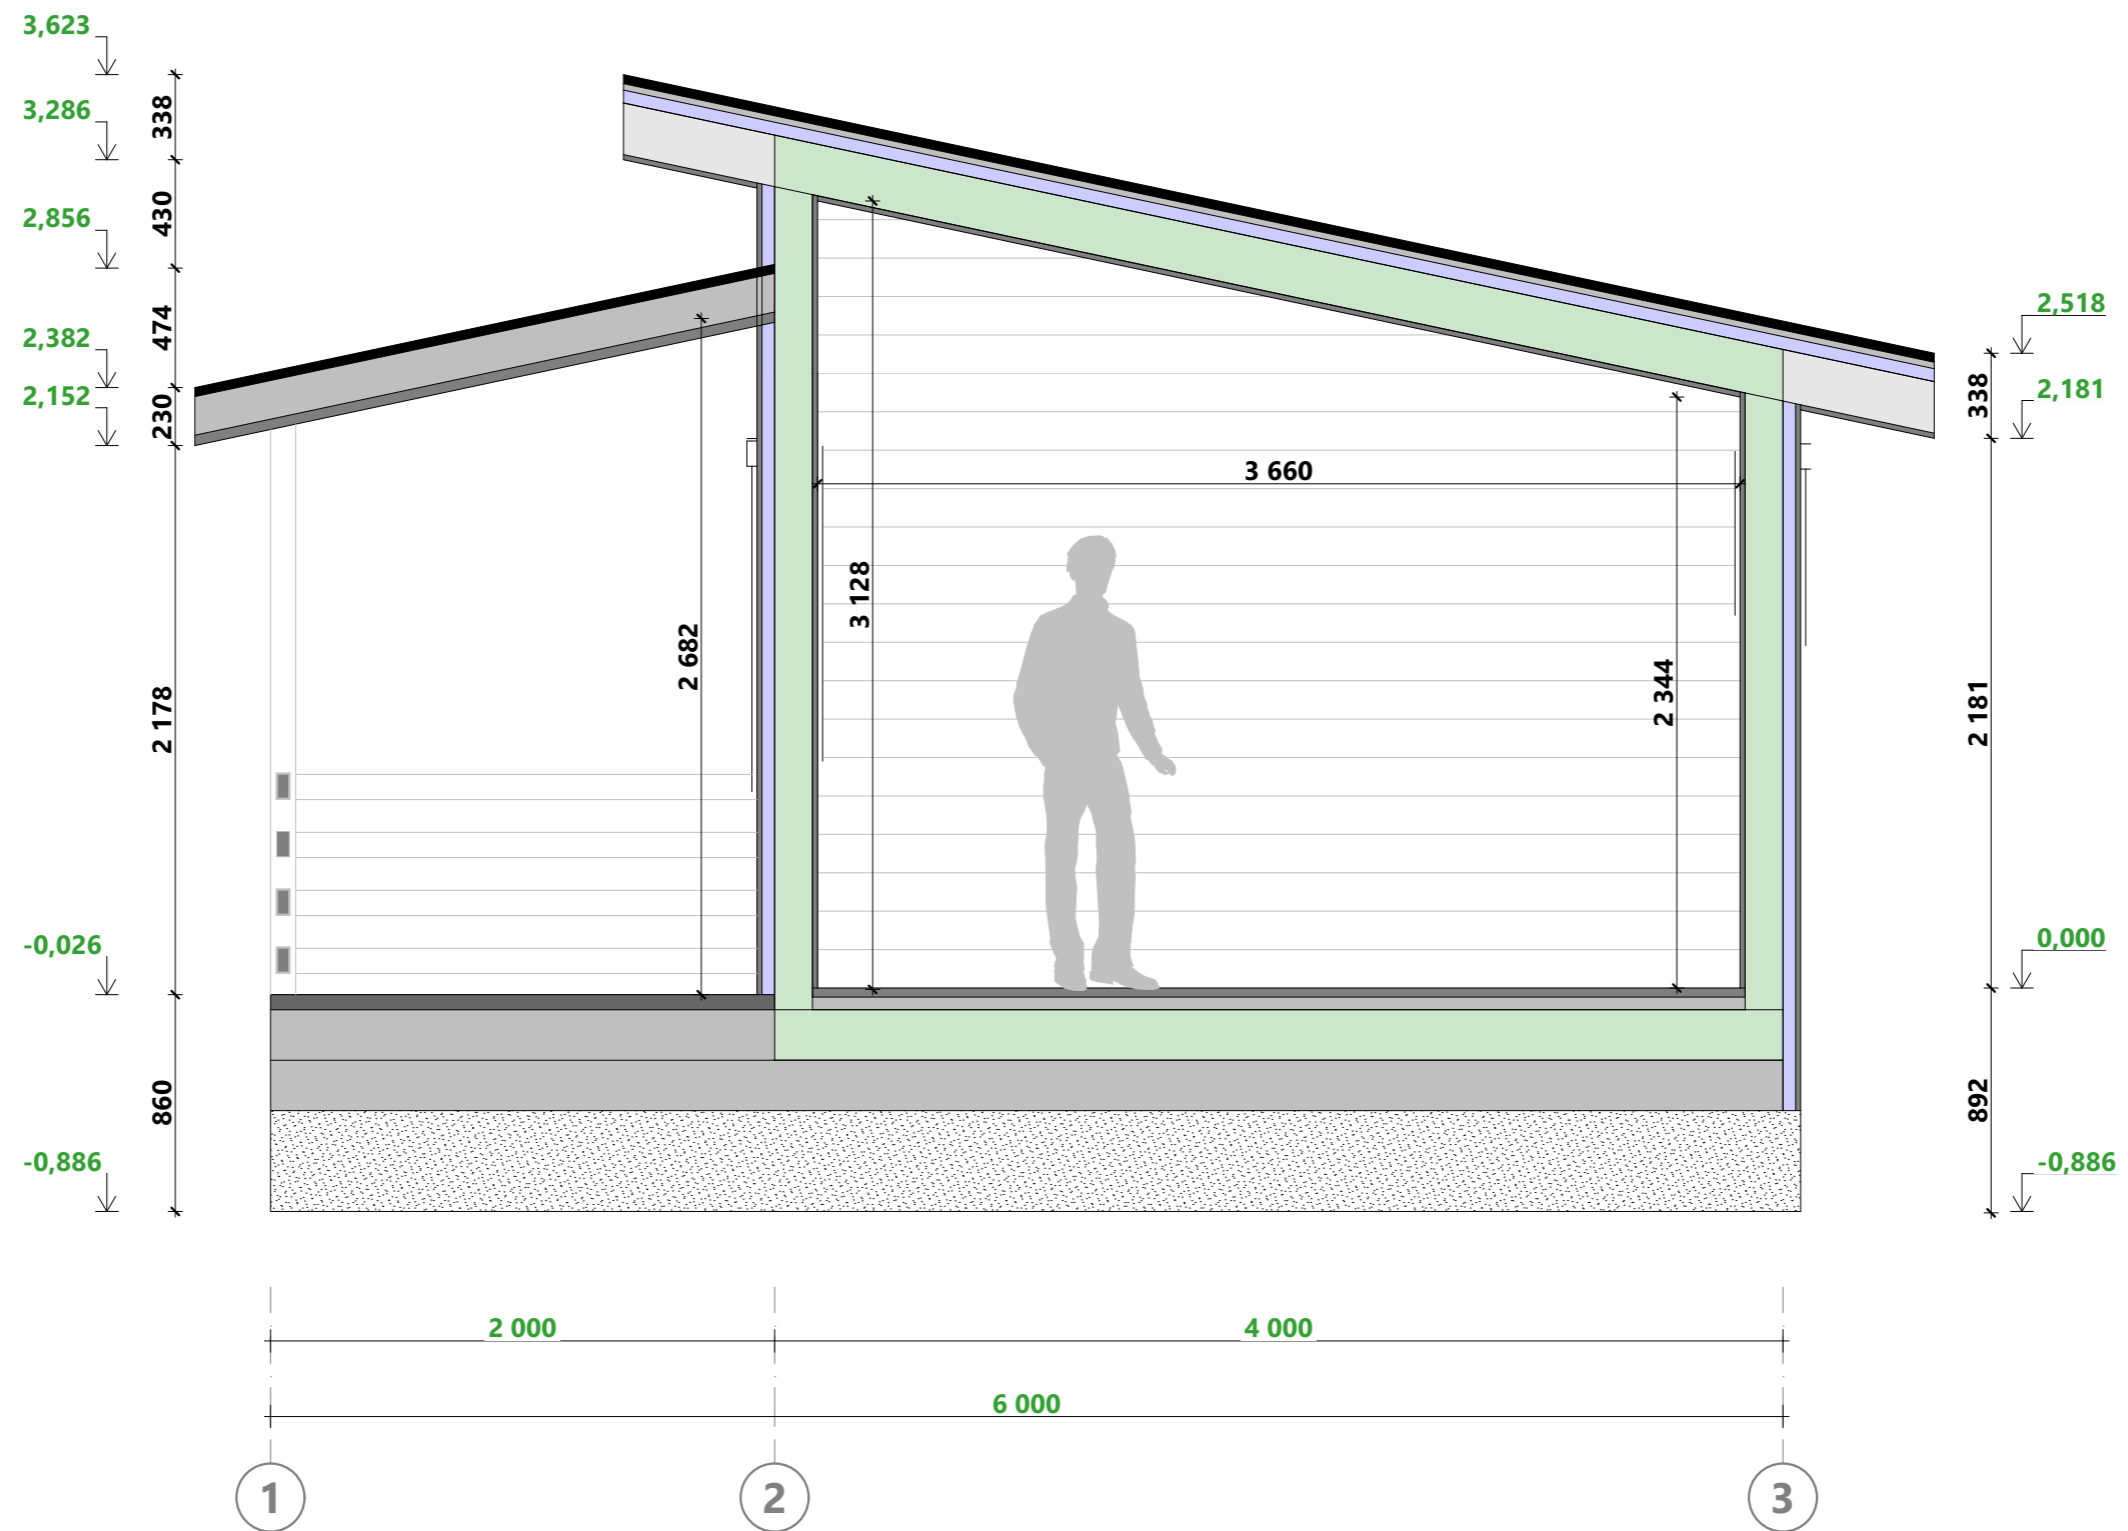


Примечание:

1. В качестве высоты дверного проема указана высота дверного полотна.
2. За уровень 0,000 принят уровень чистового покрытия пола 1-го этажа.
3. Высота фигуры человека 1800 мм.

В 25	Разработал:	Вспомогательная постройка (гараж) Тульская область	225В03.00-ОС-6.0х6.0-36 Раздел ЭП	Разрез 1-1	Лист 4 Из 18	КаркасСтройПроект71
	Проверил: Дата публикации: 25.02.2022					

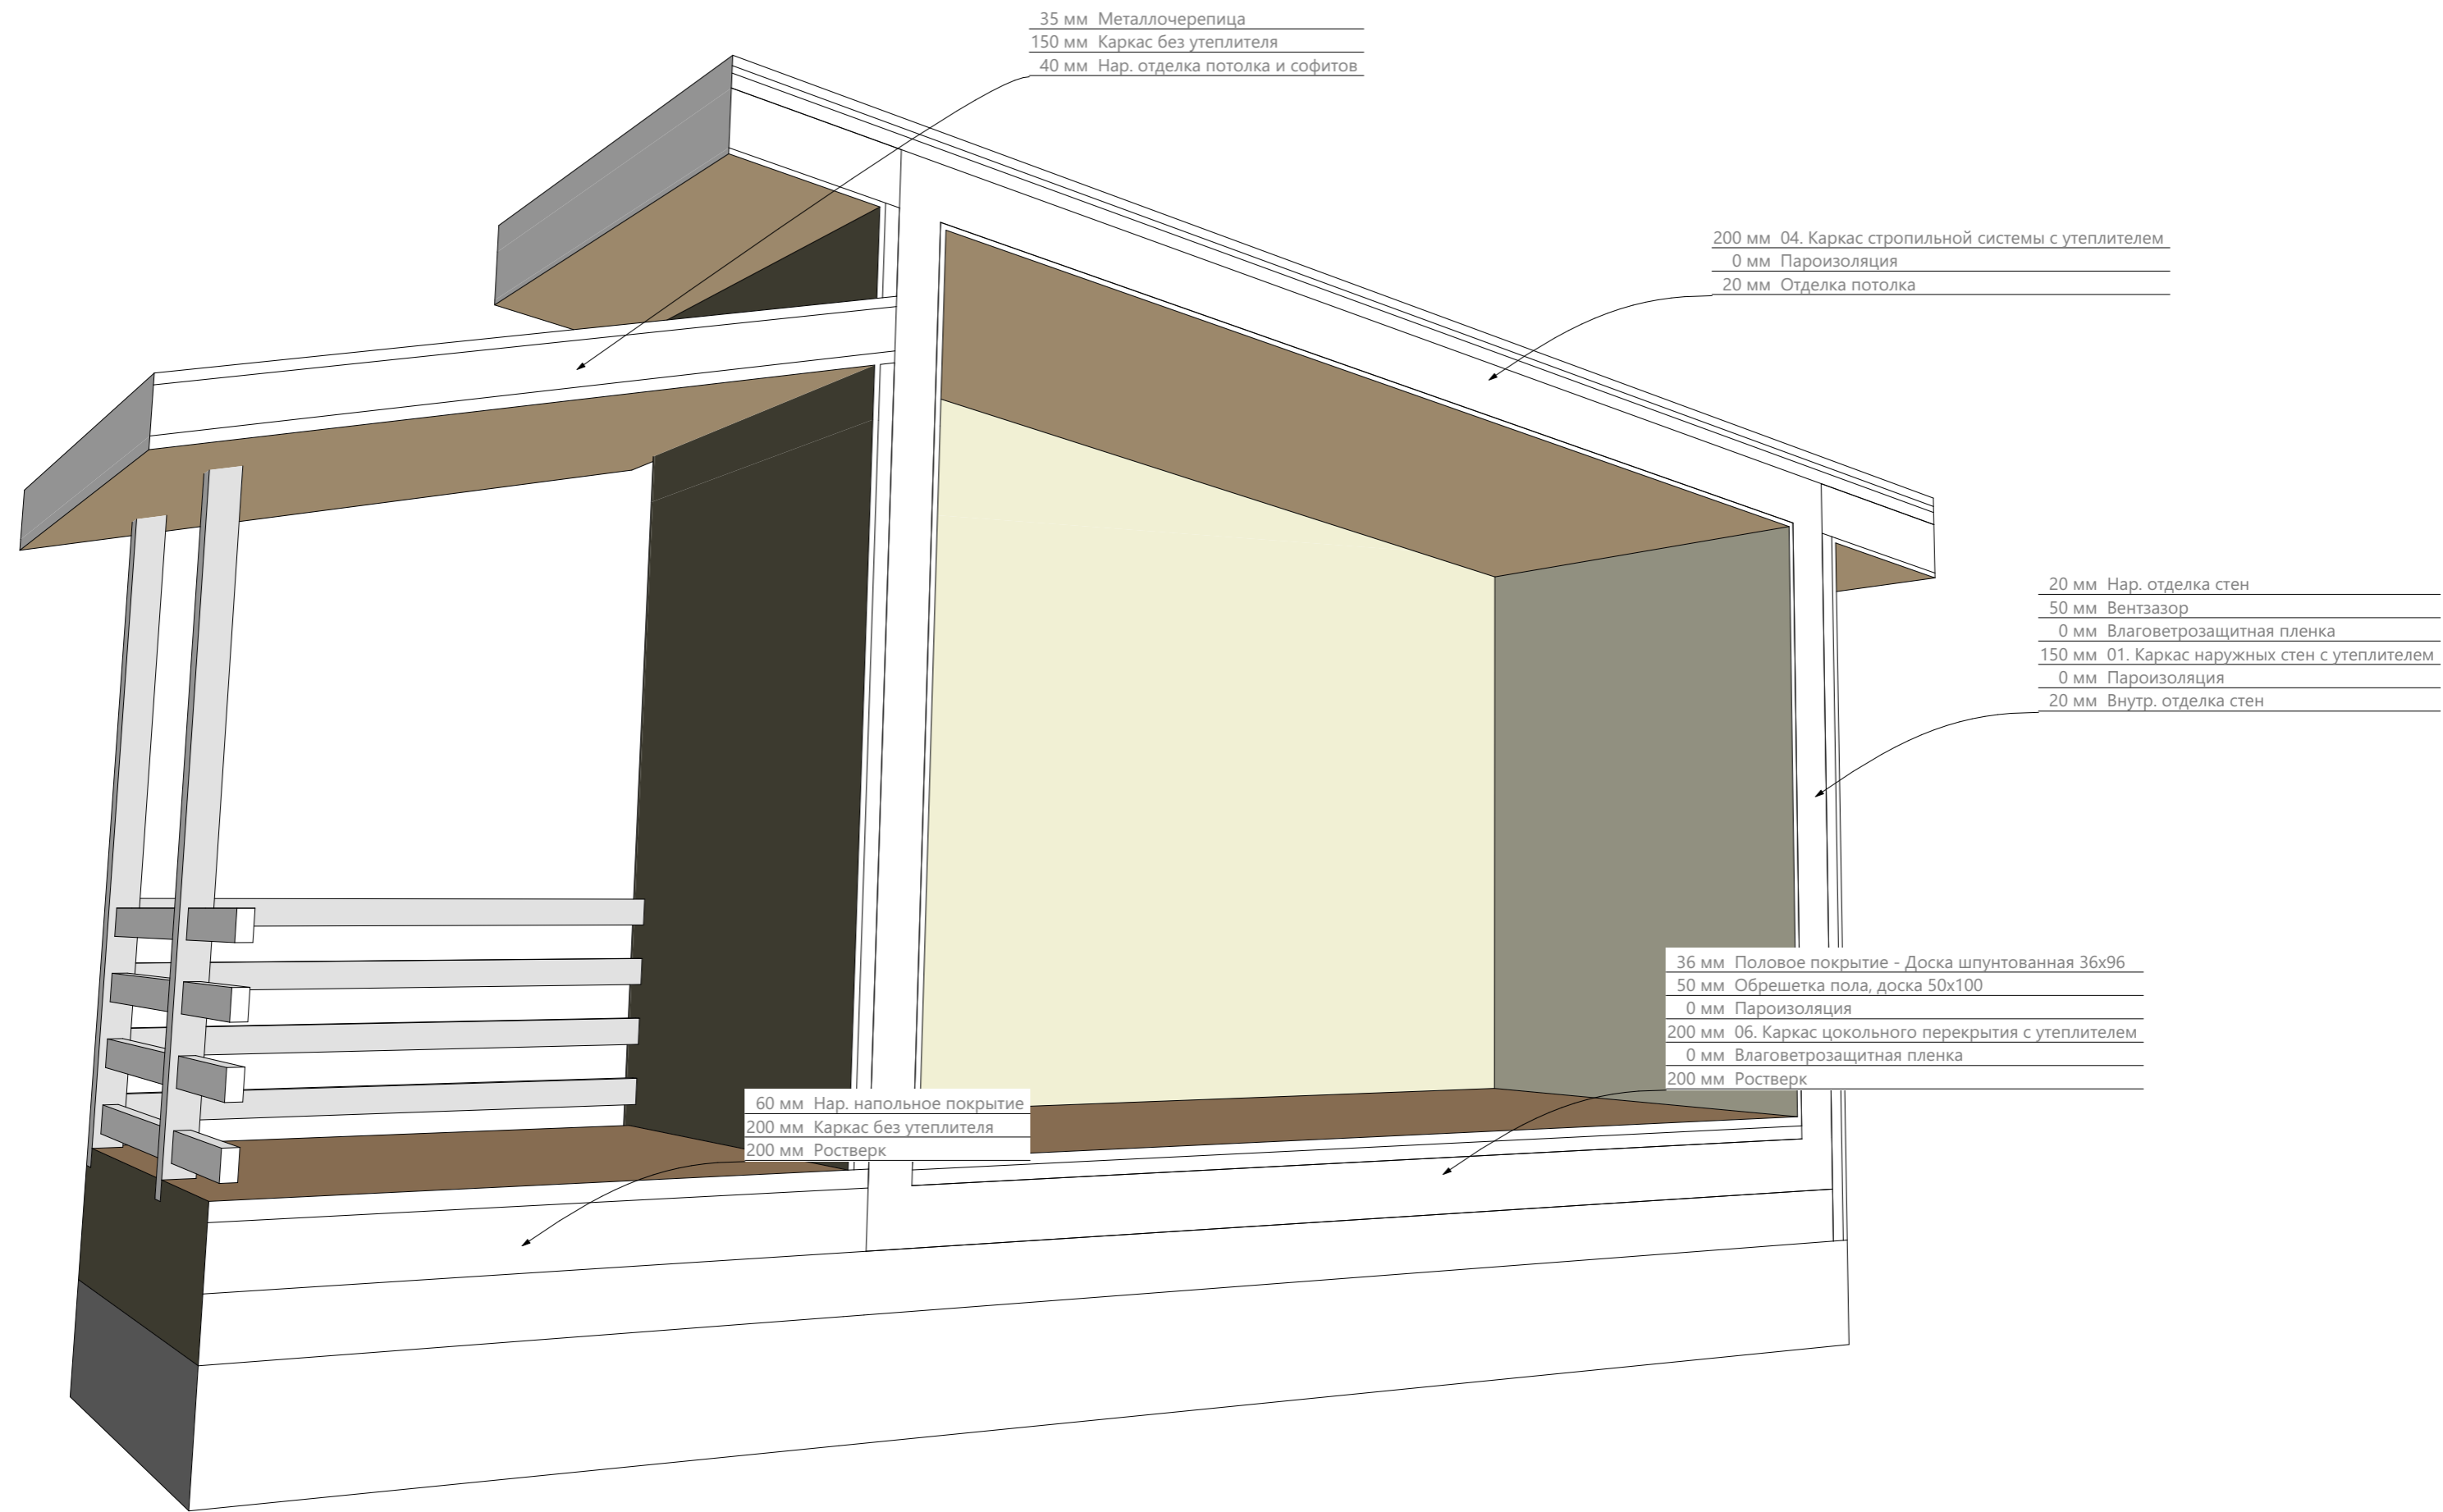


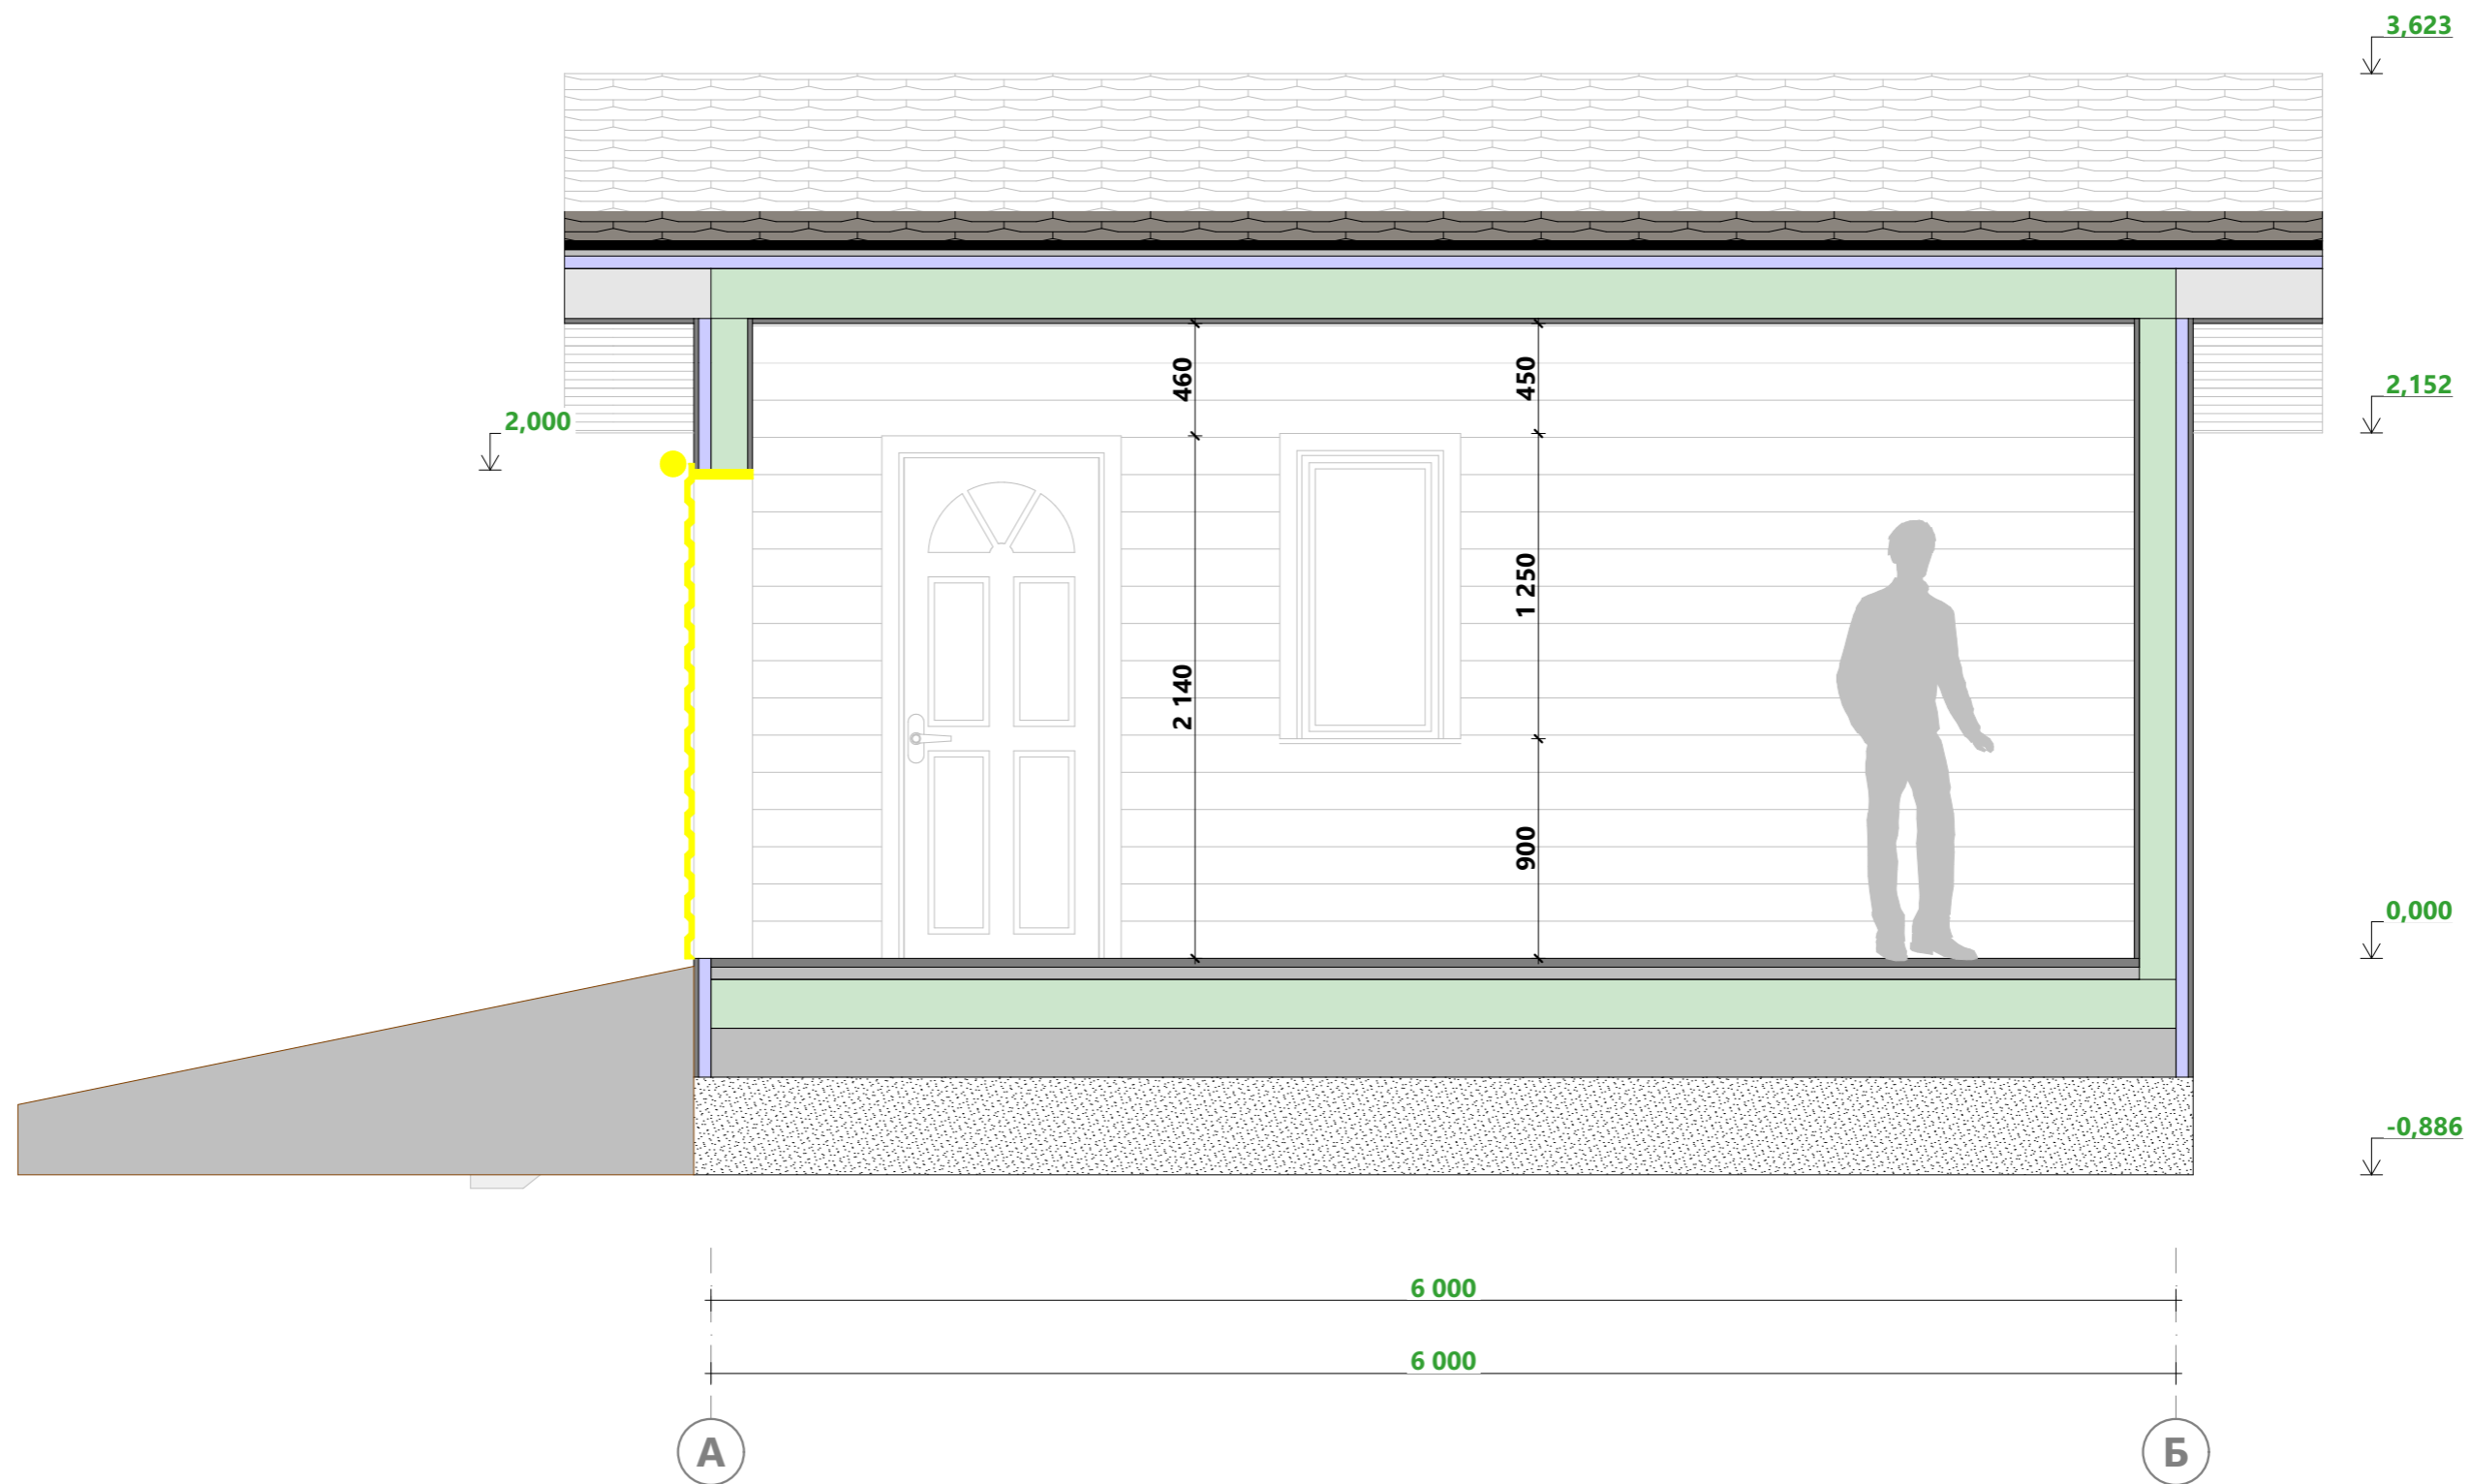



Примечание:

1. В качестве высоты дверного проема указана высота дверного полотна.
2. За уровень 0,000 принят уровень чистового покрытия пола 1-го этажа.
3. Высота фигуры человека 1800 мм.



В 25	Разработал:	Вспомогательная постройка (гараж) Тульская область	225В03.00-ОС-6.0х6.0-36 Раздел ЭП	Разрез 2-2	Лист 6 Из 18	КаркасСтройПроект71
	Проверил:					

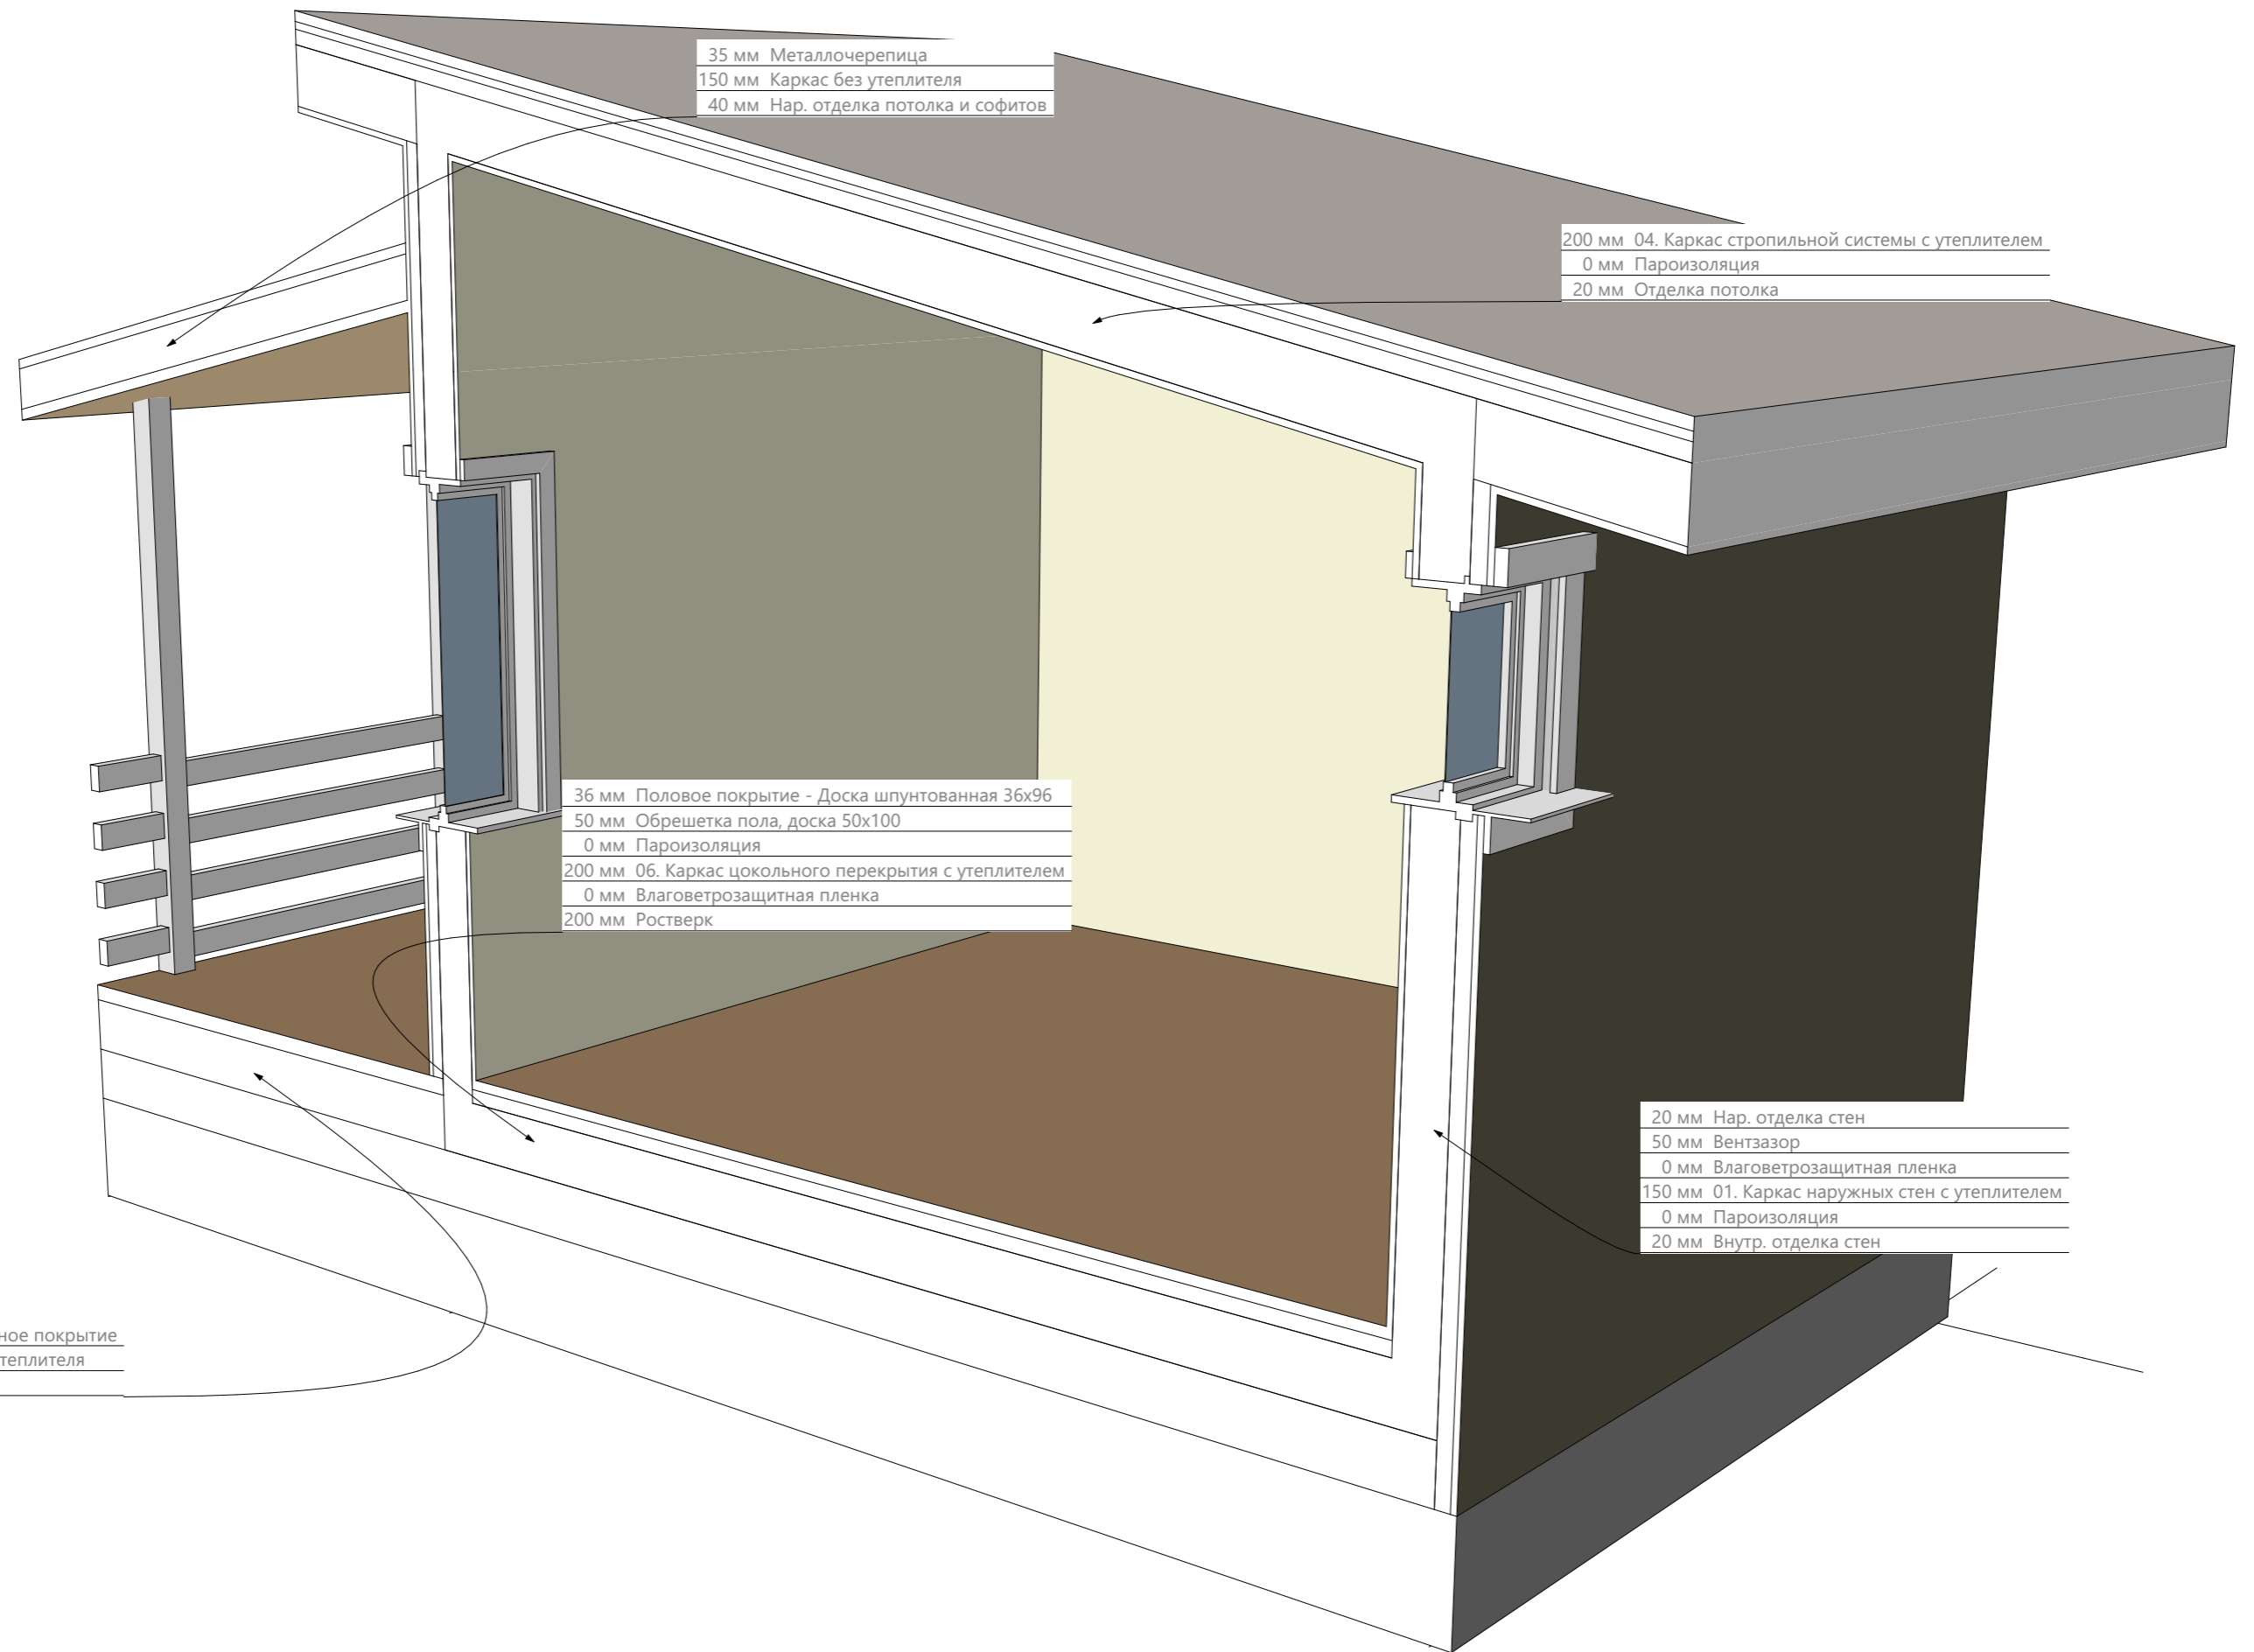


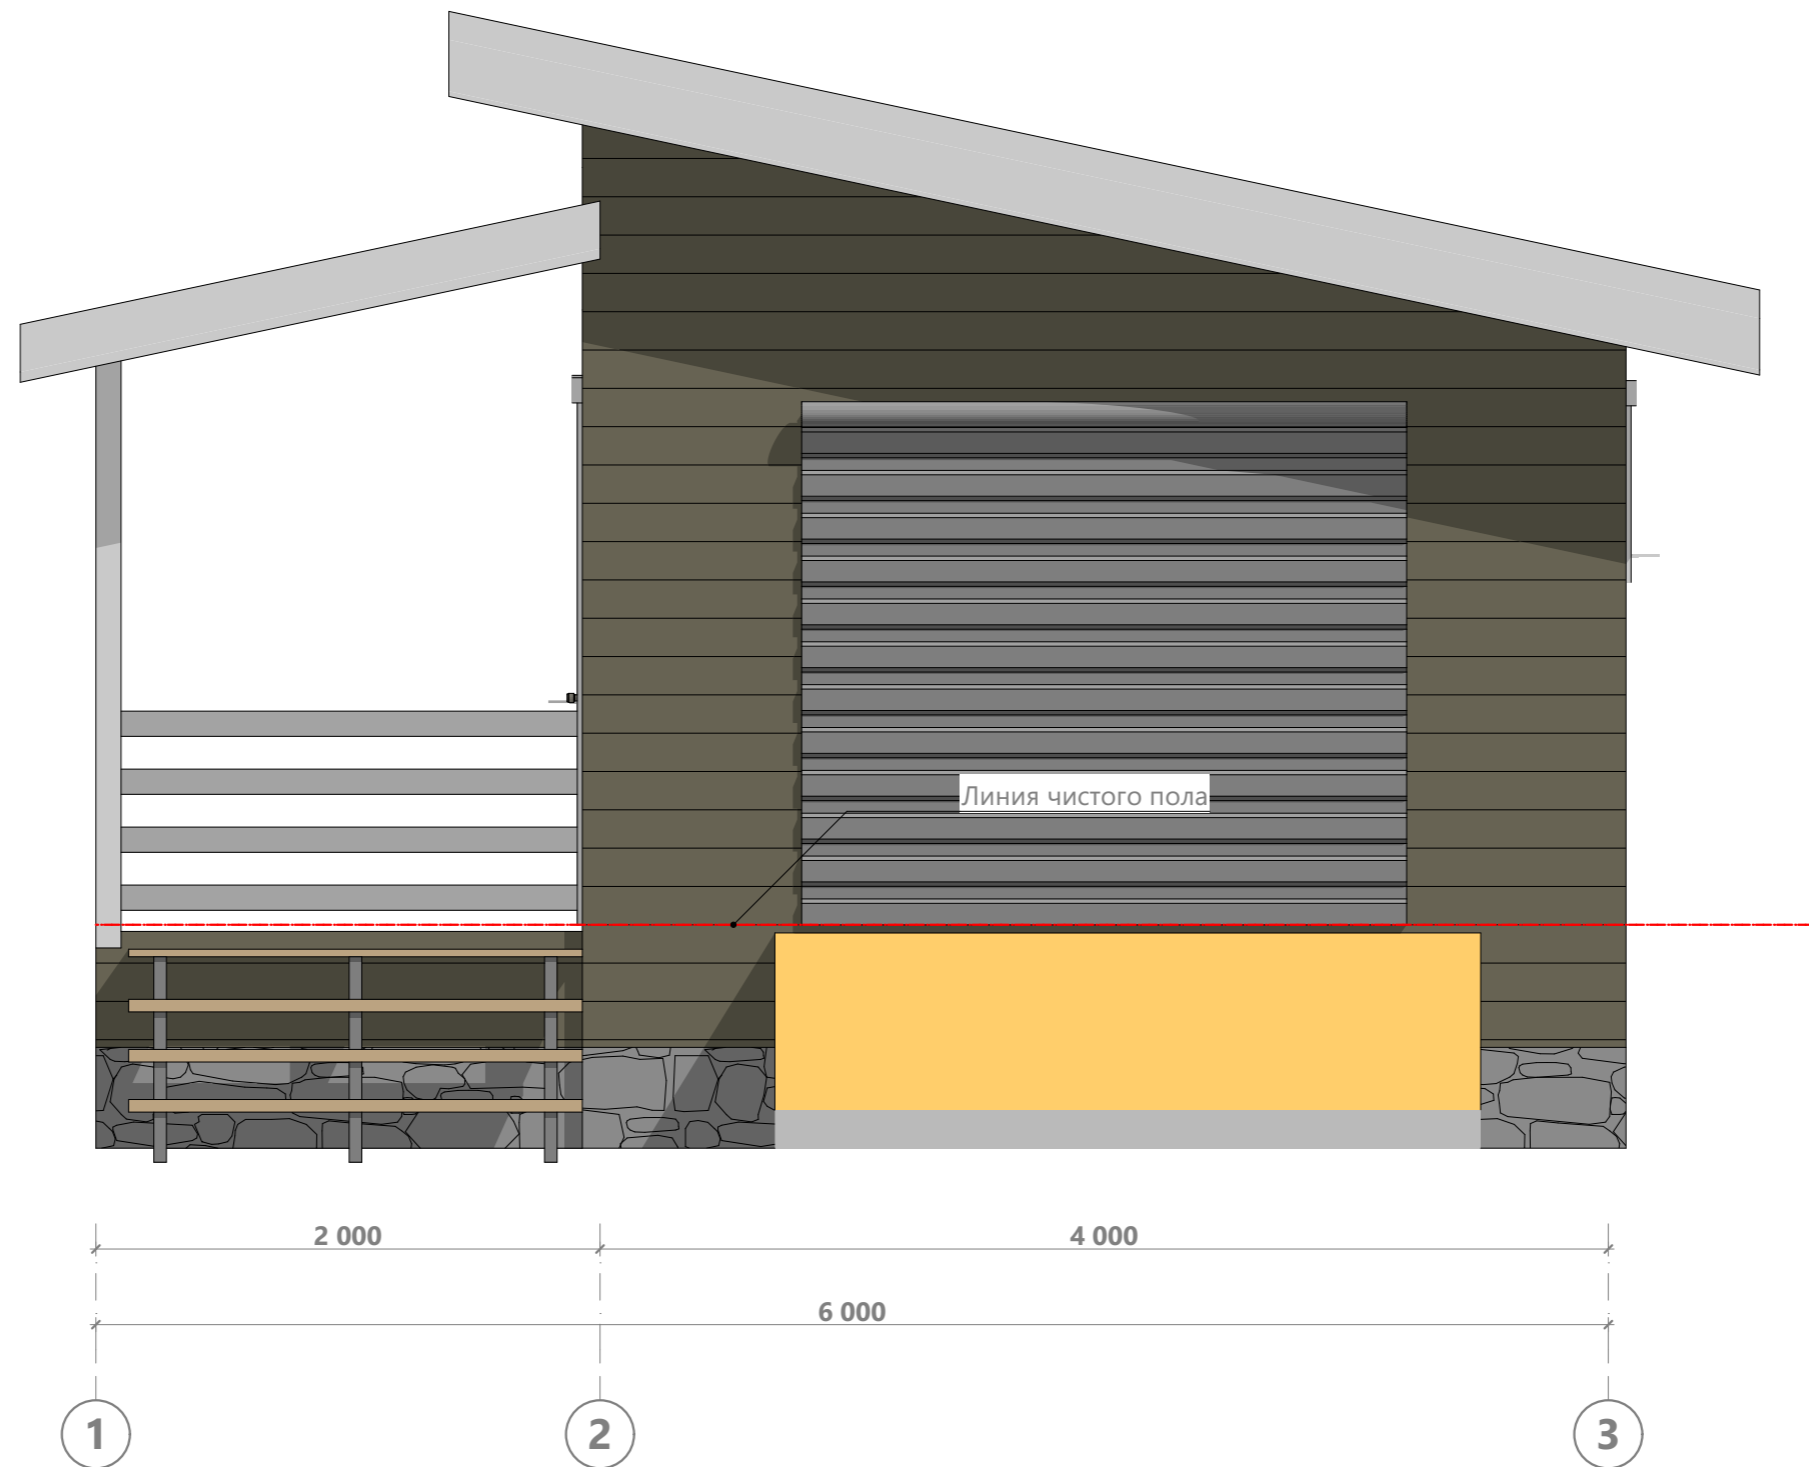

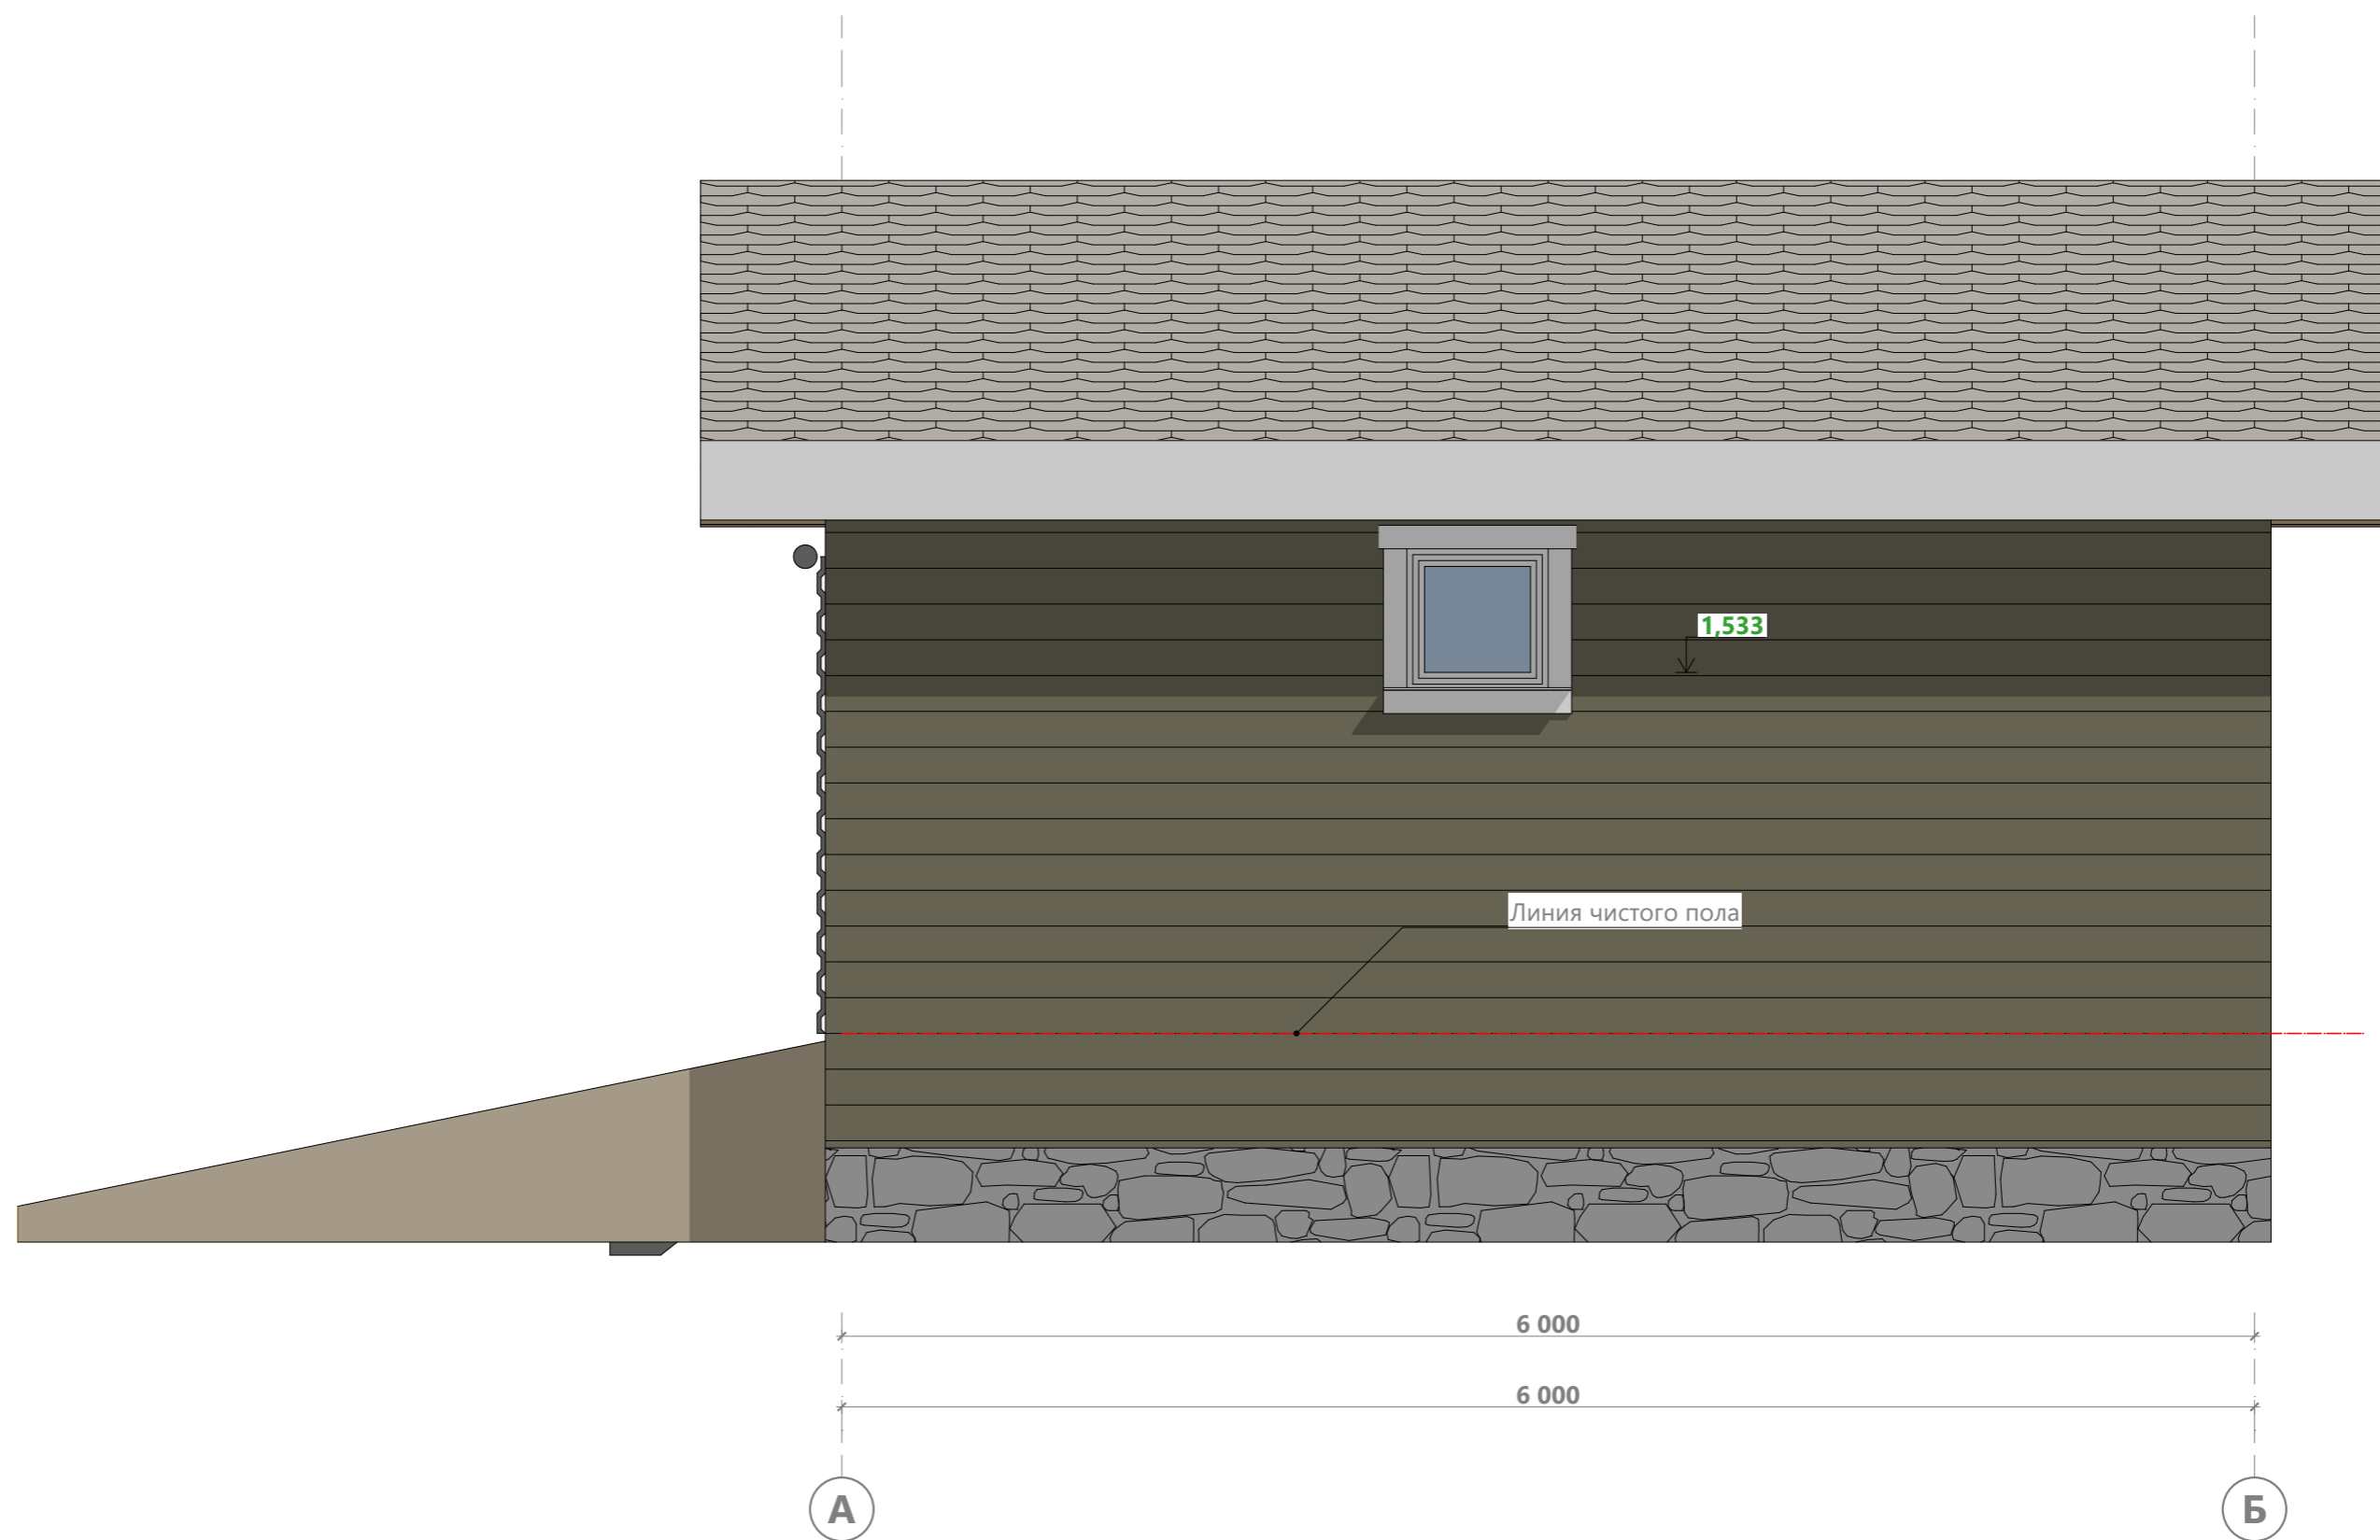




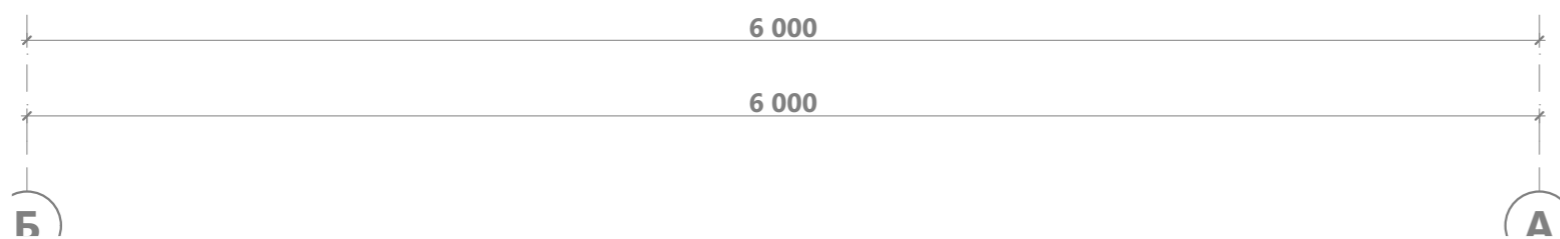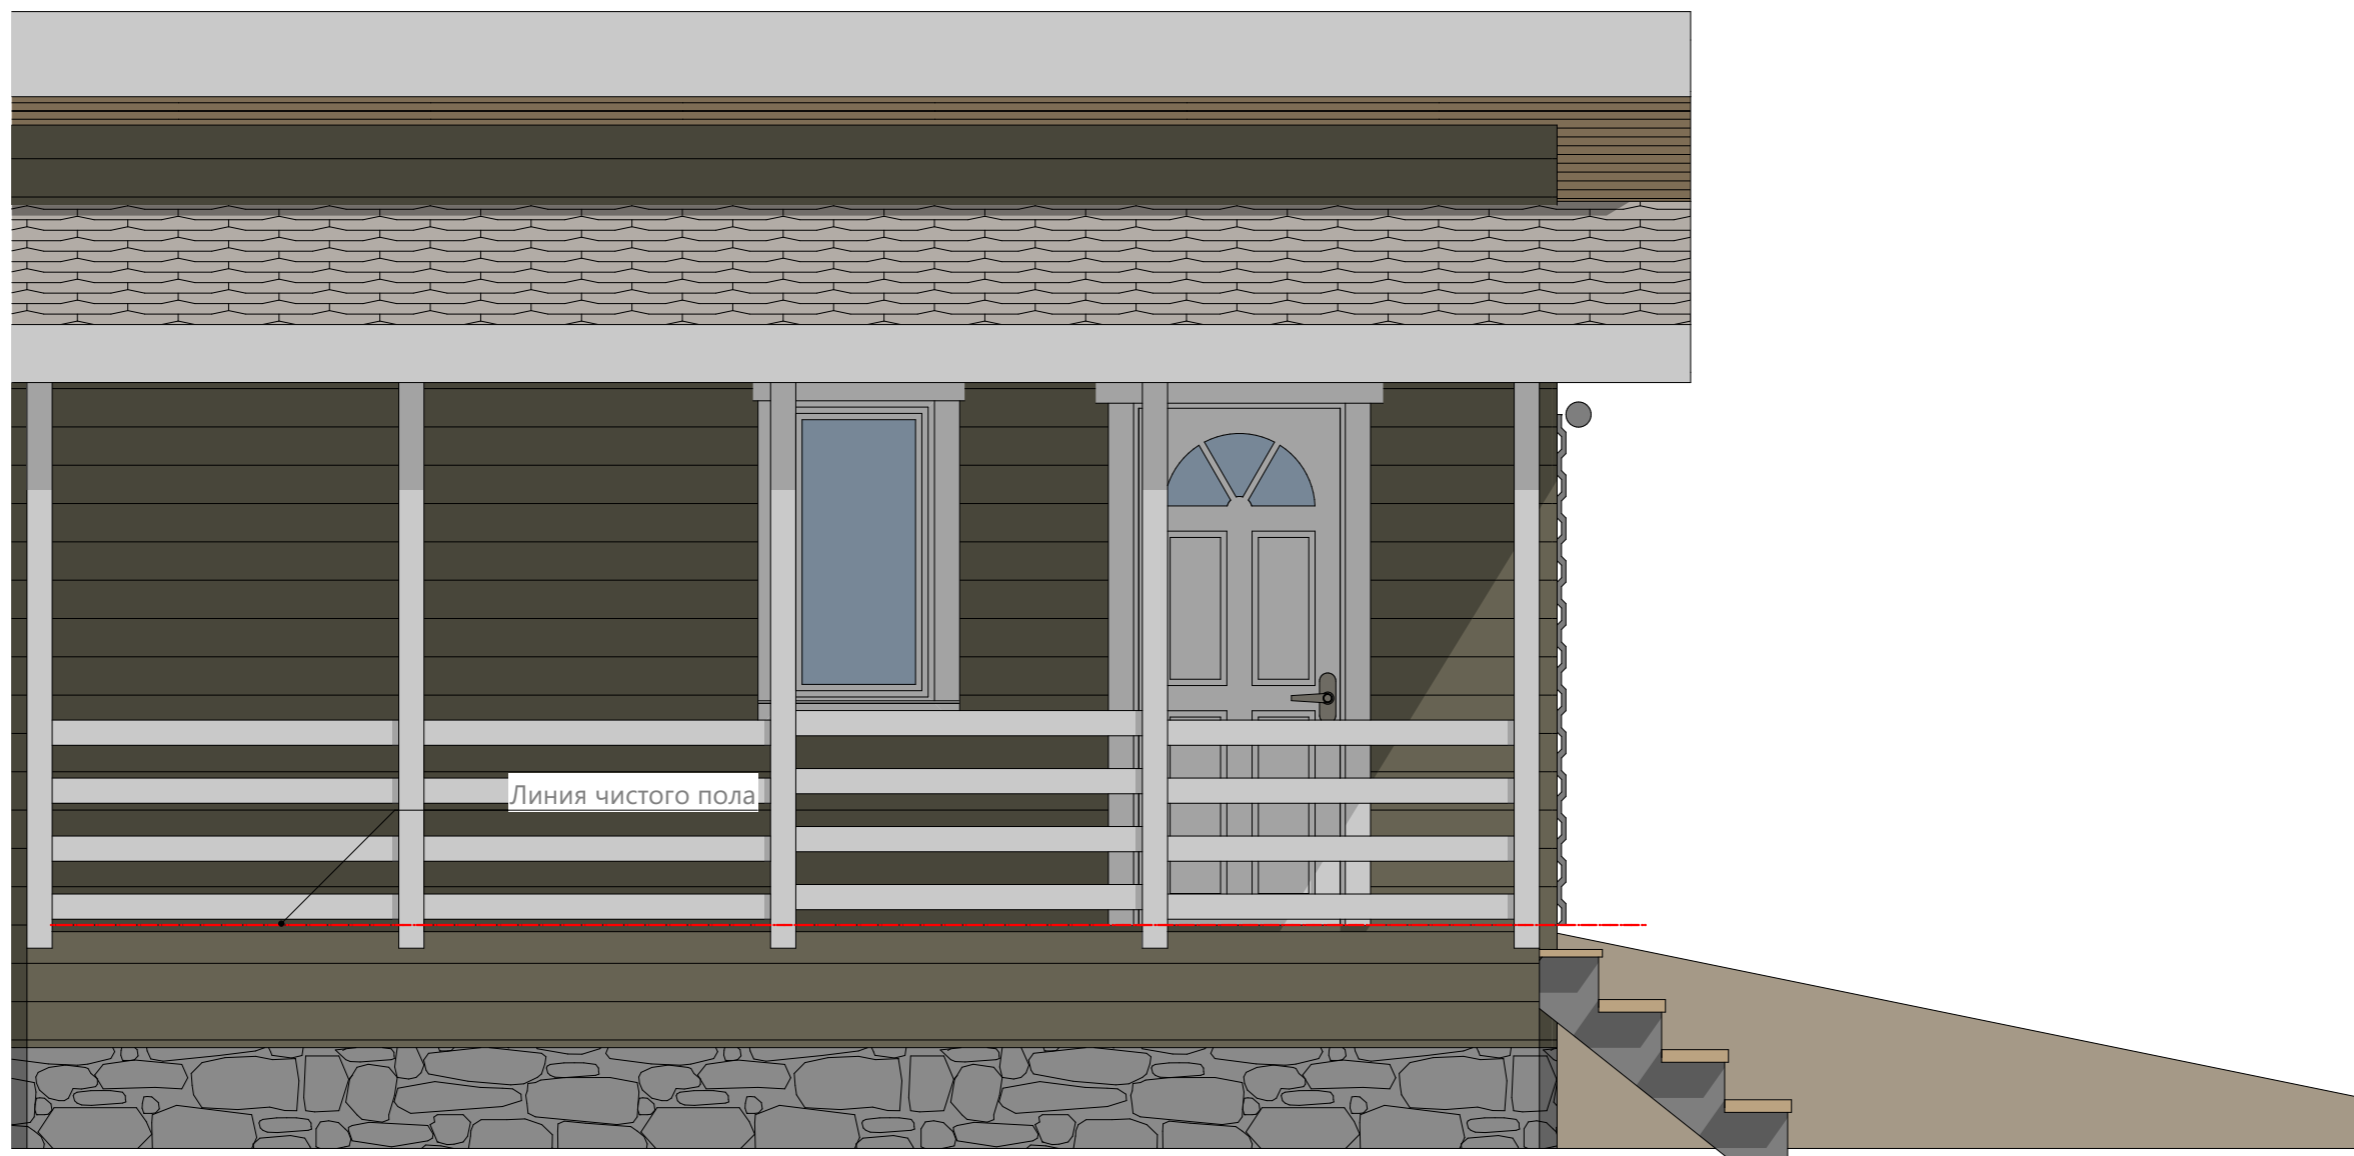


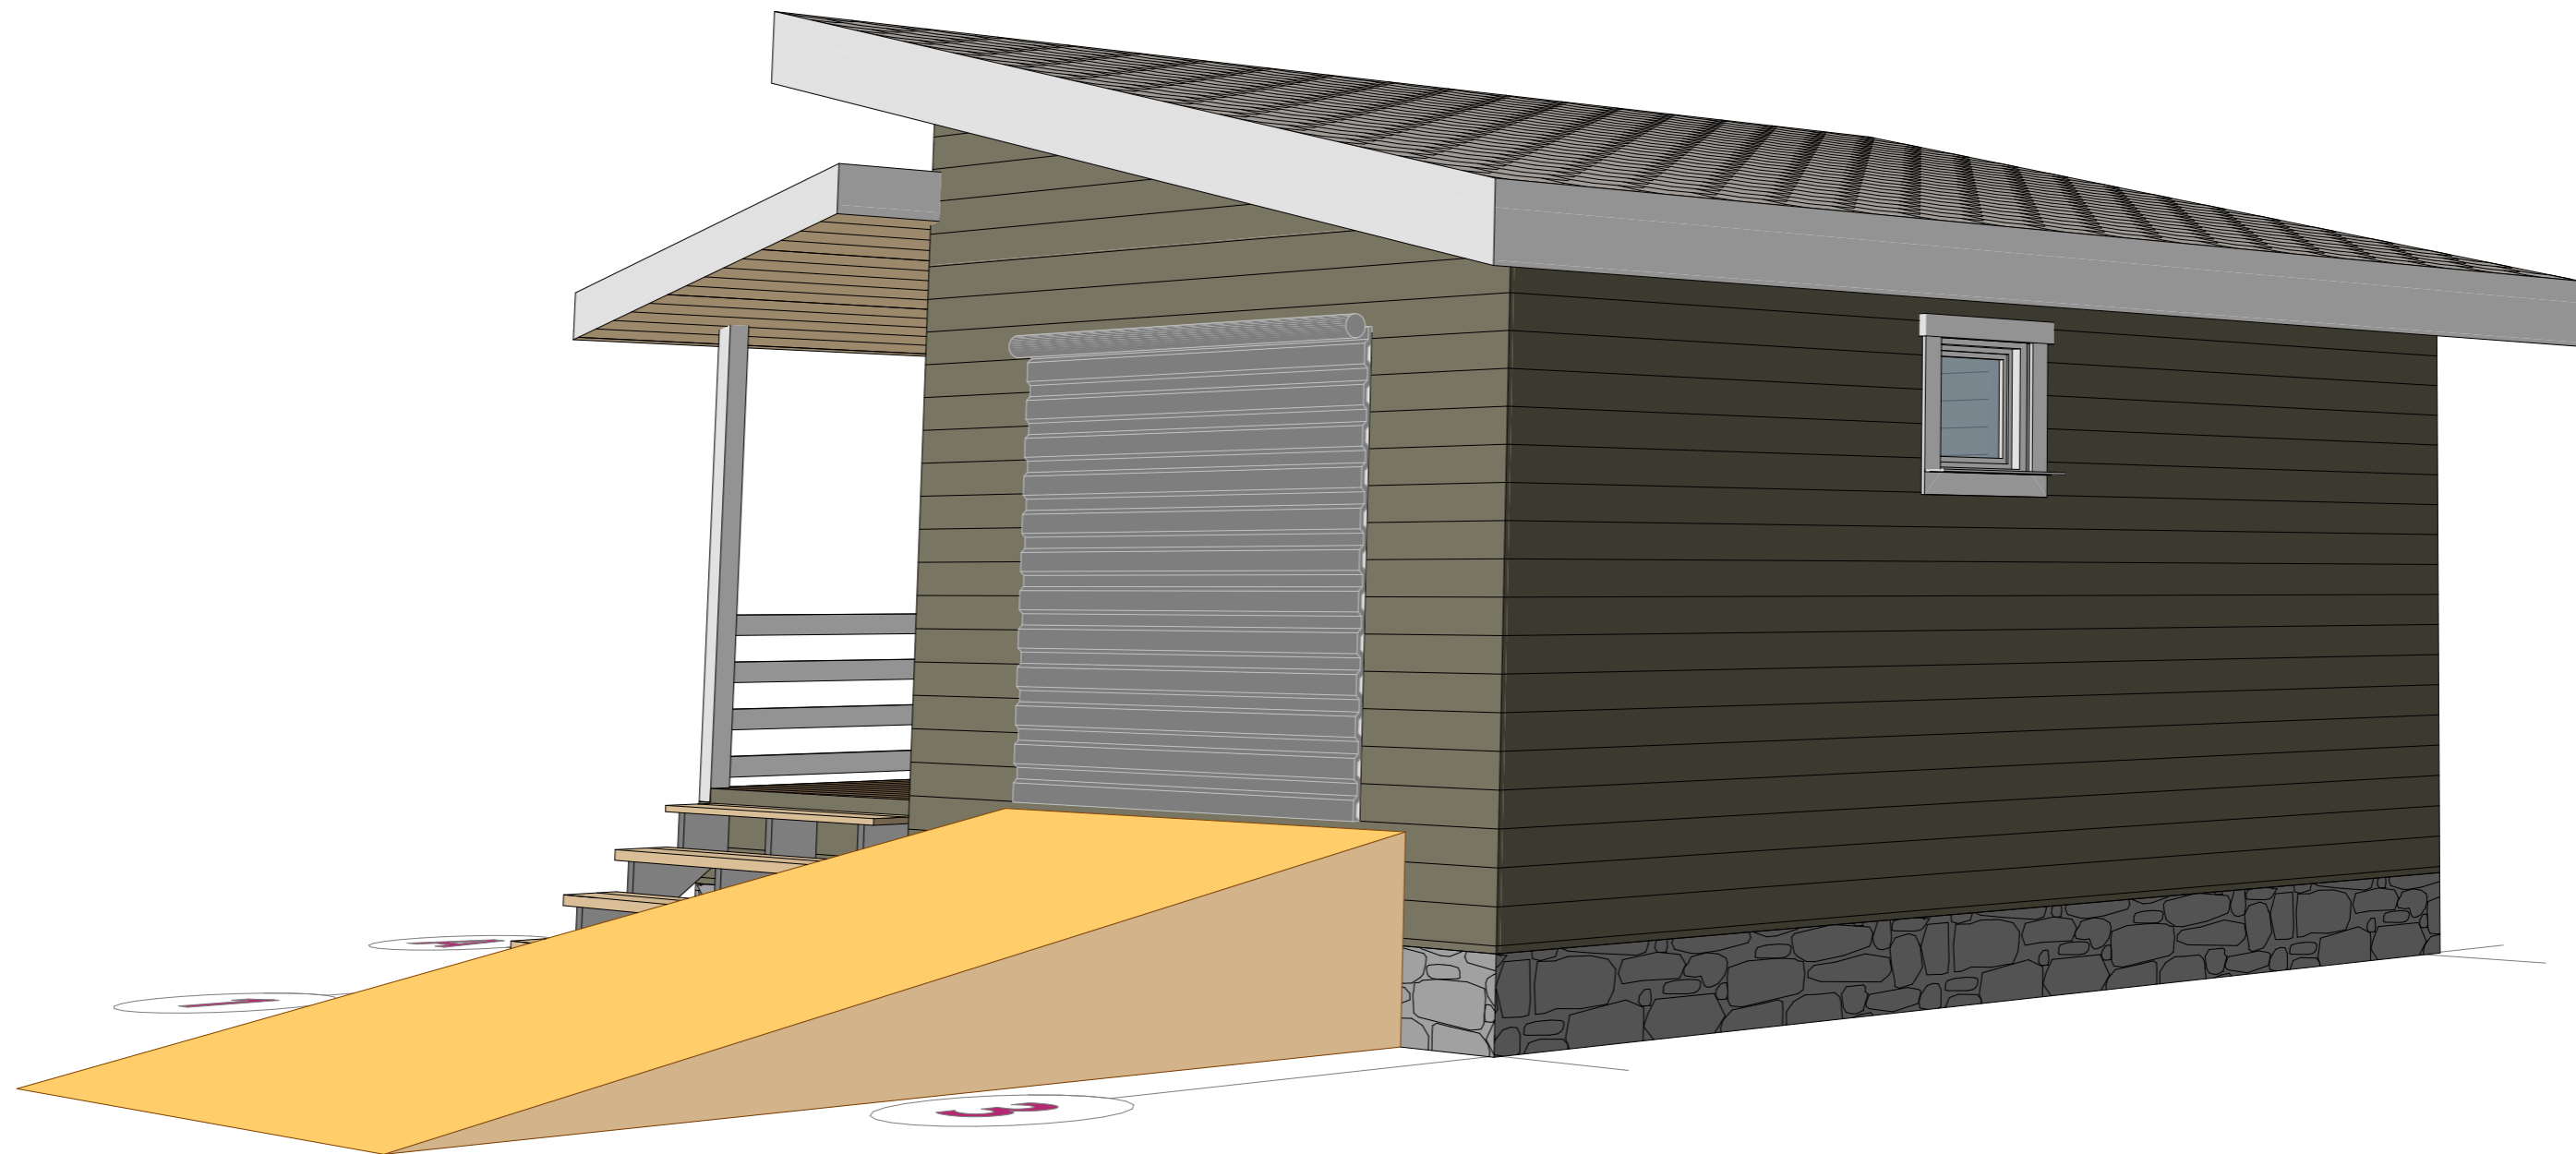






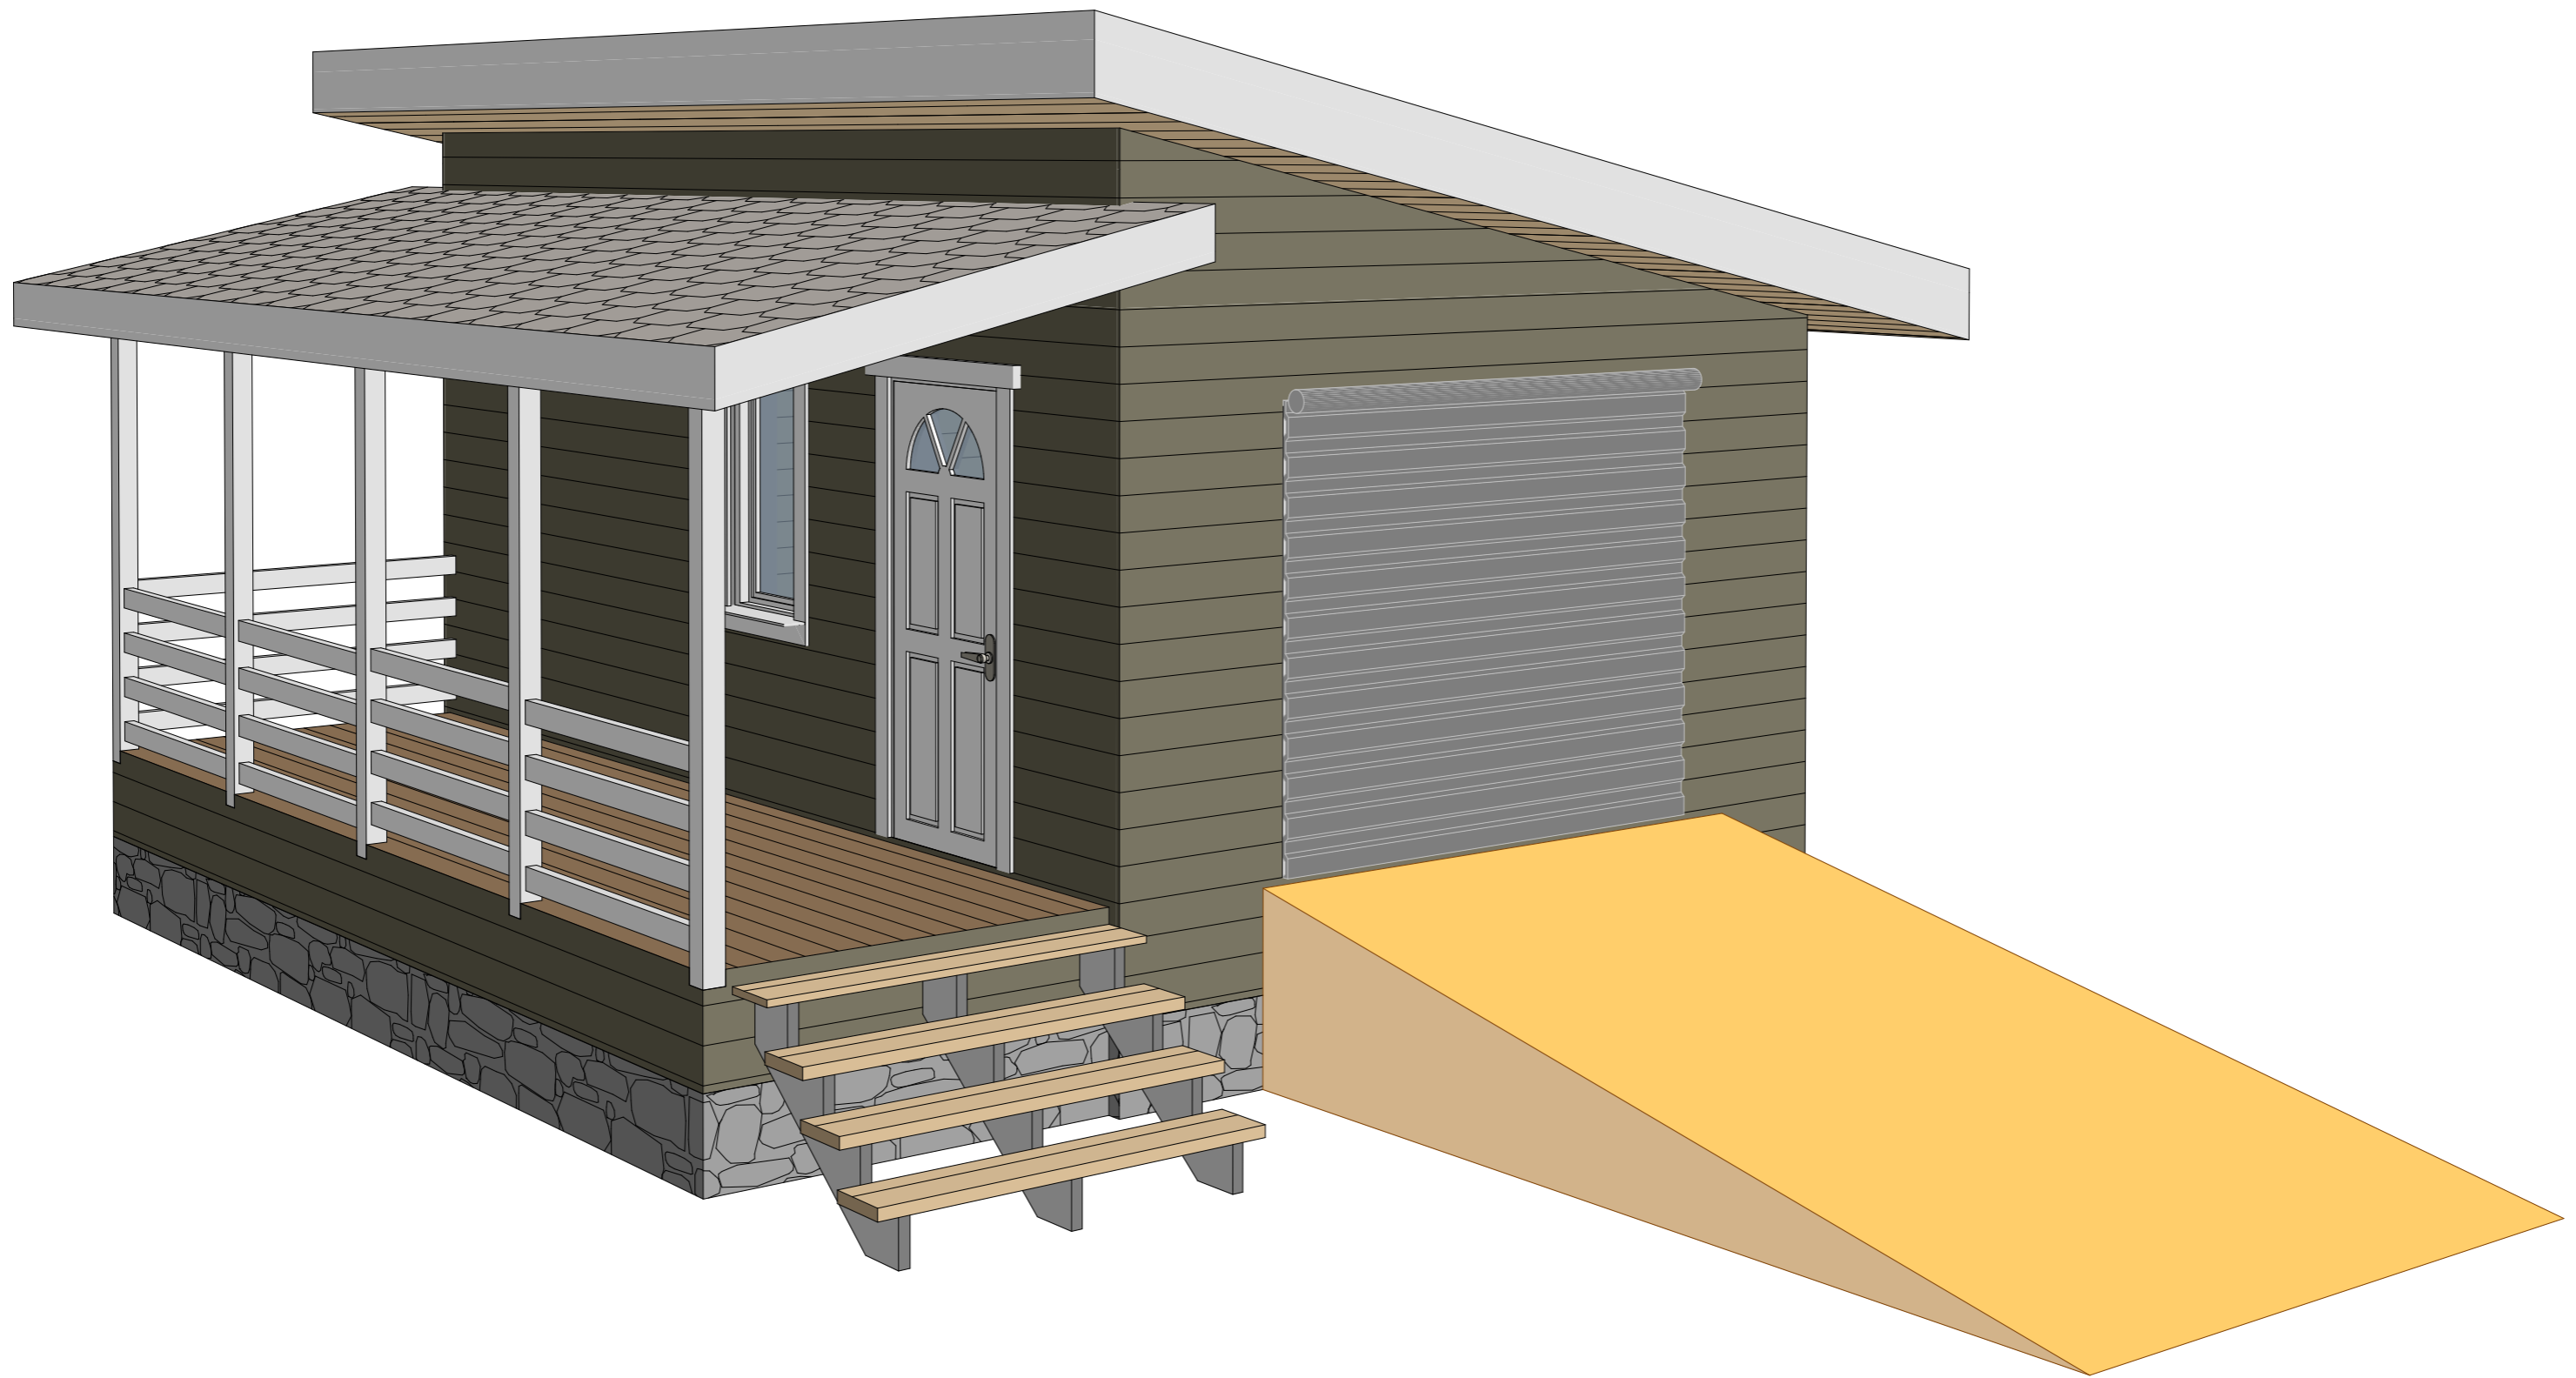

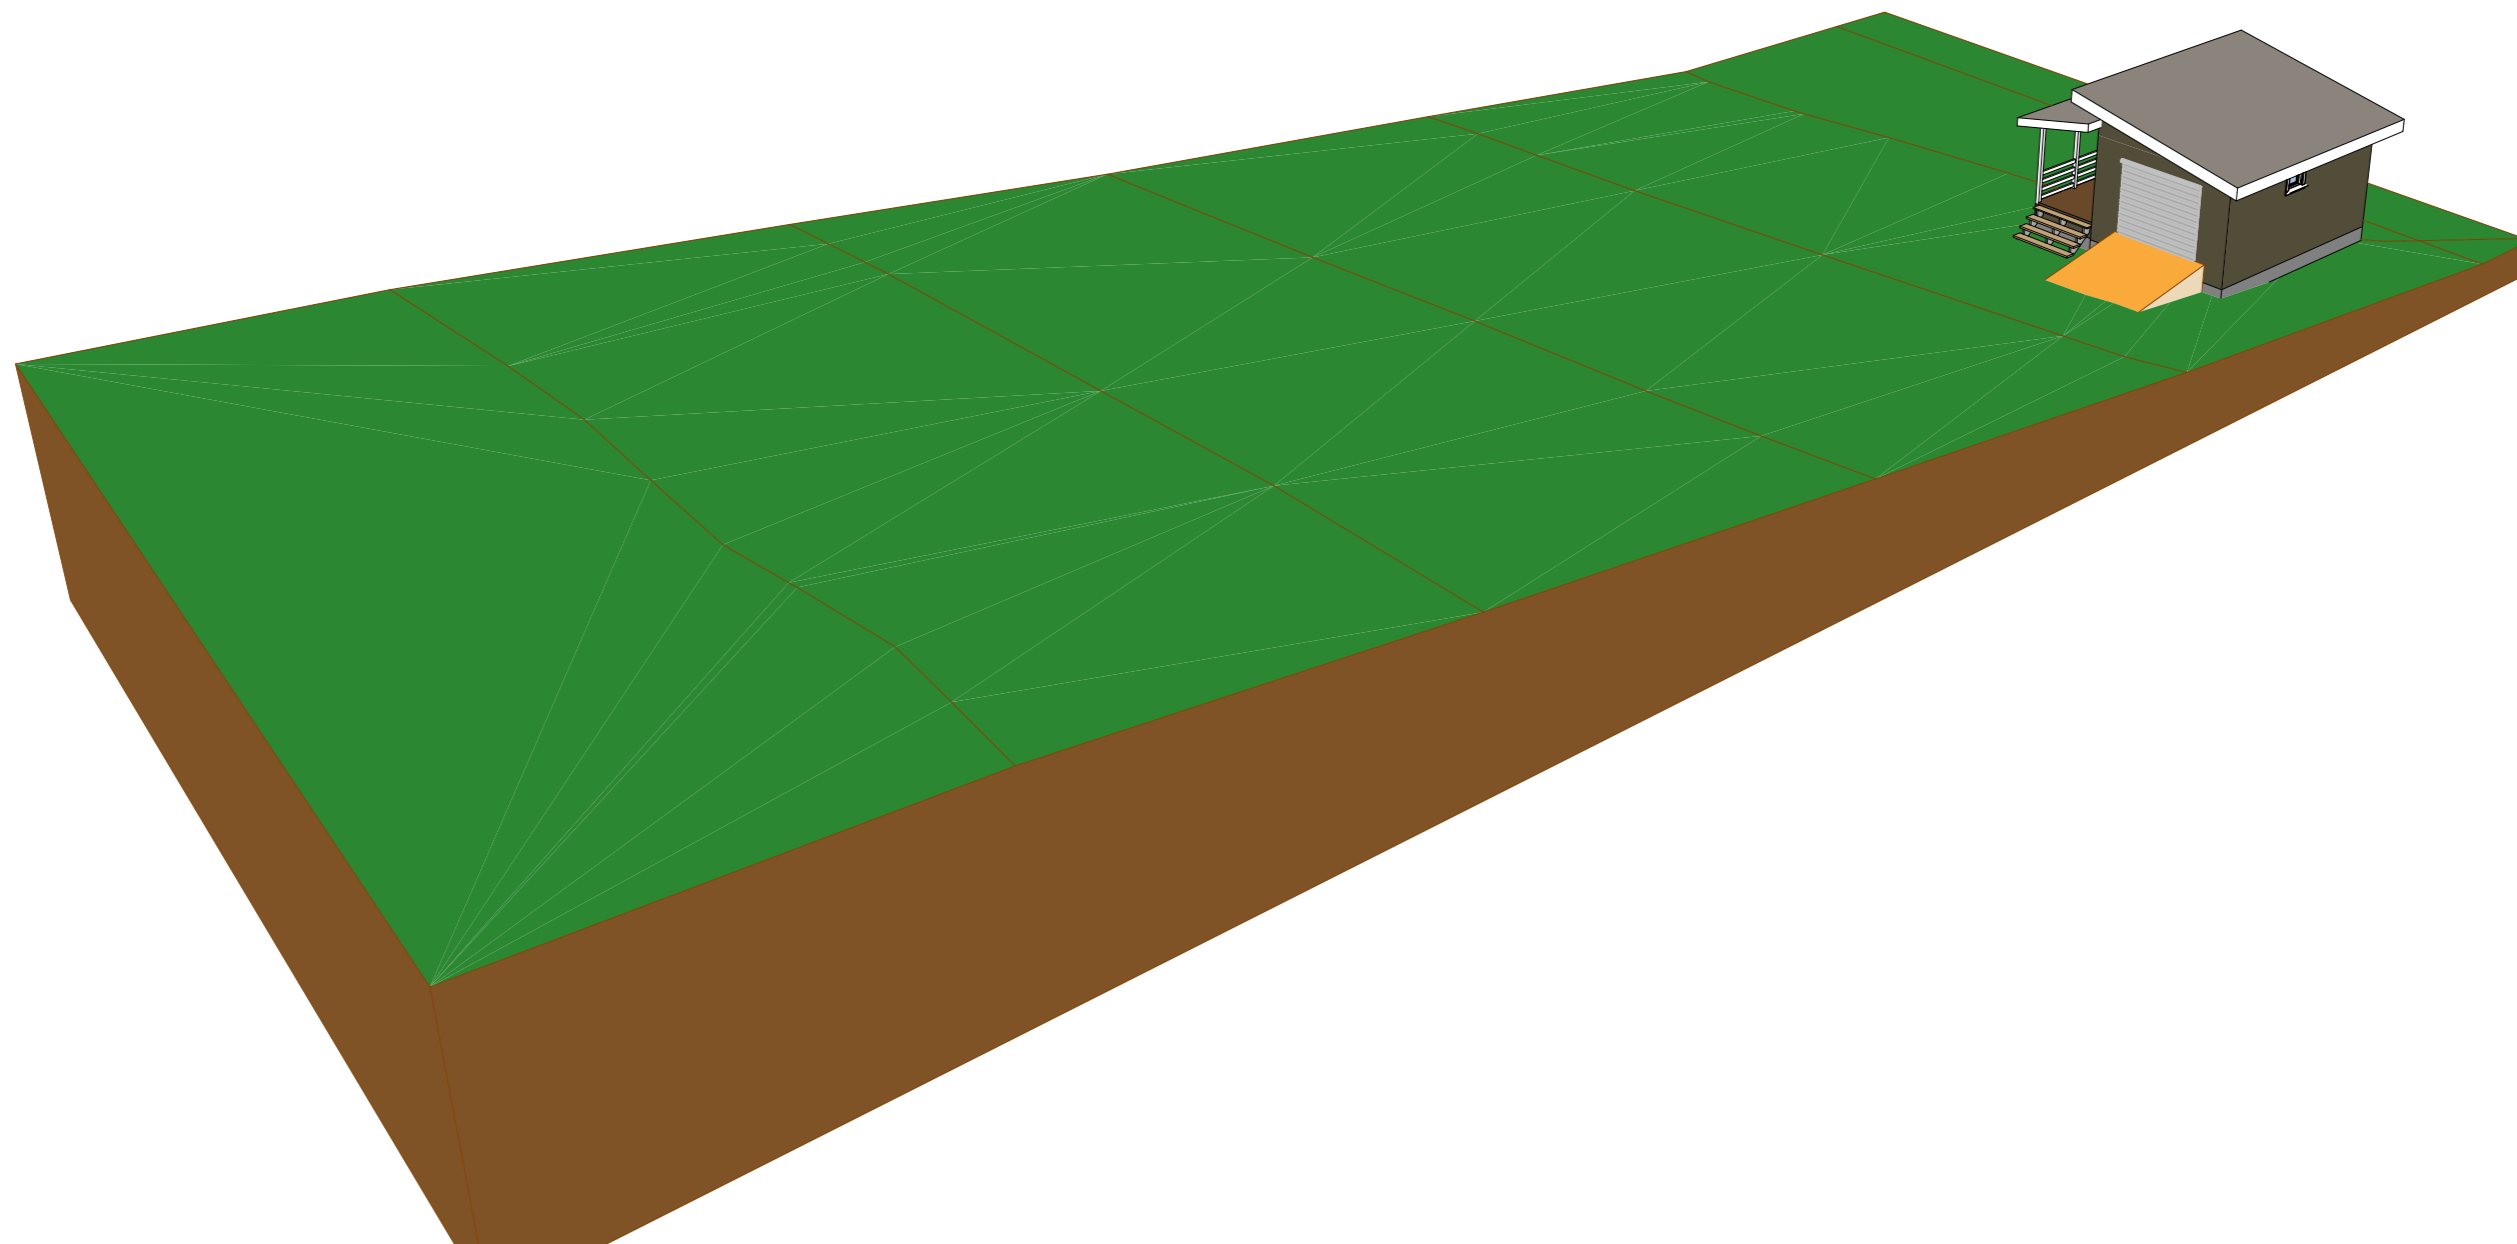

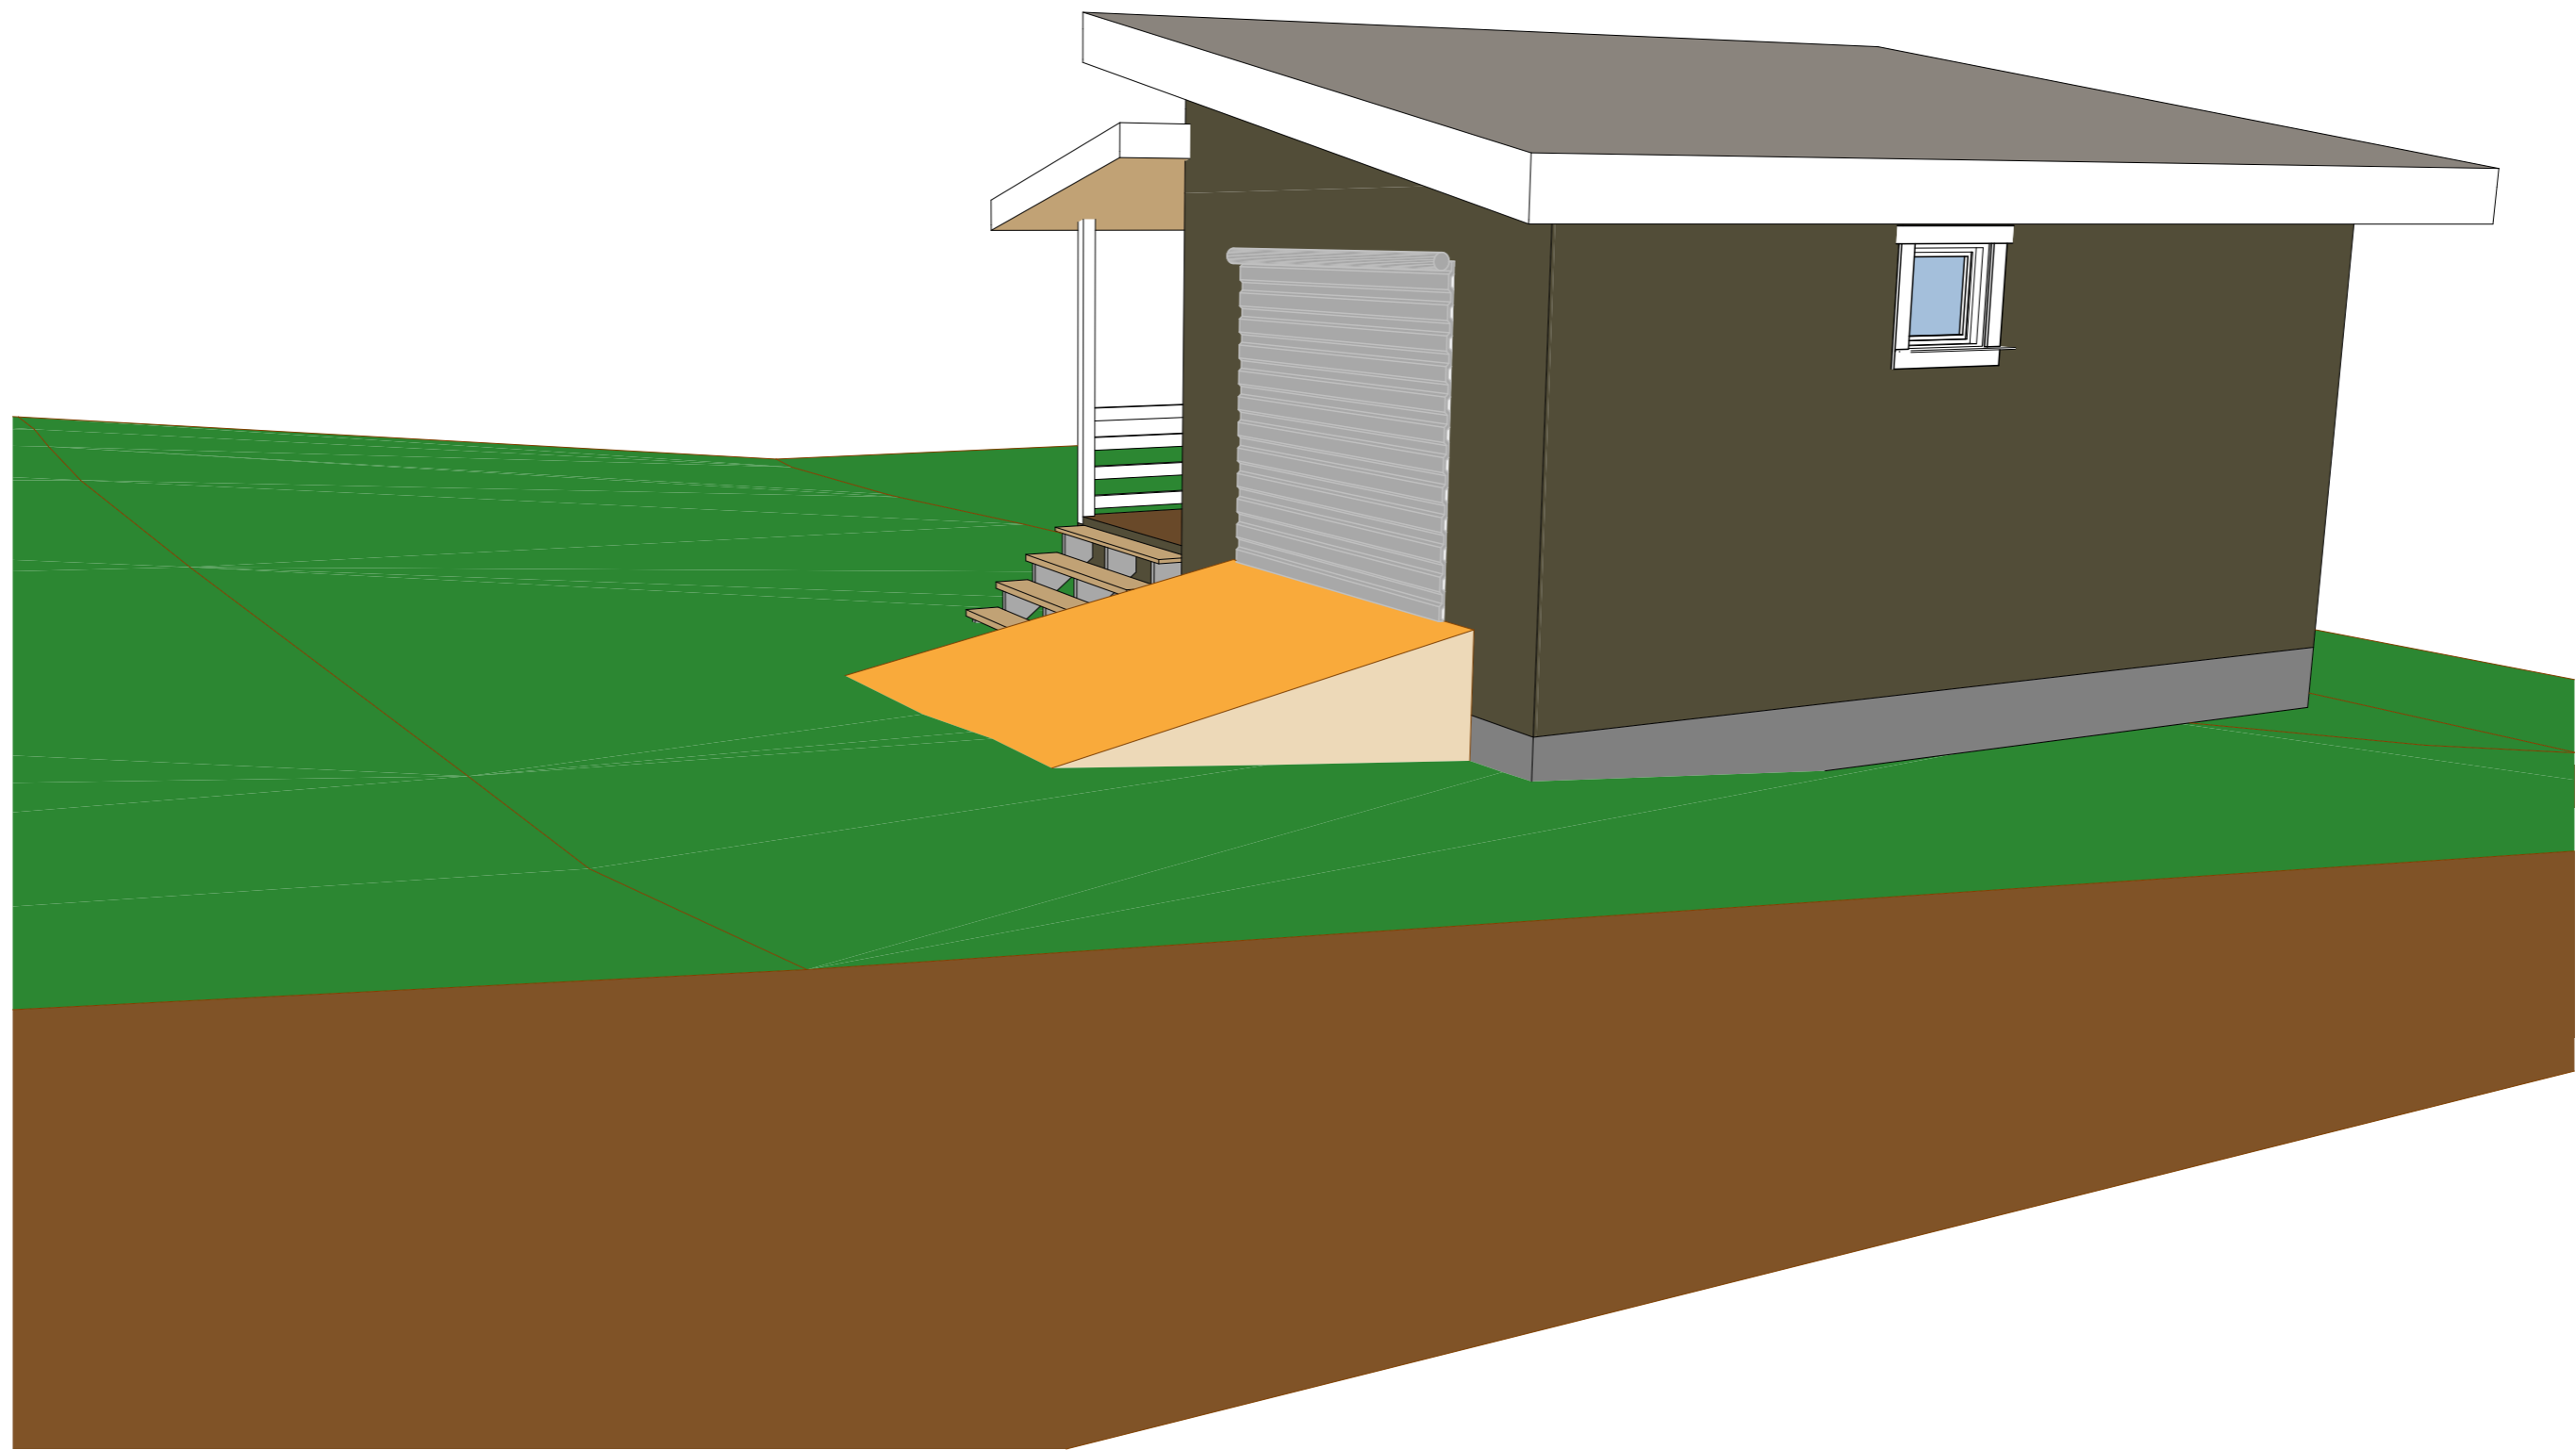

Ведомость заполнения оконных проемов

Ведомость заполнения дверных проемов

Поз.	Вид с наружной стороны здания	Размеры оконного блока (Ш x В)	Кол-во	Площадь оконного блока	Поз.	Вид спереди	Размеры полотна (Ш x В)	Ори-ция	Кол-во	Площадь Проема
ОК-1		600×600	1	0,36	ДВ-1		800×2 050	Л	1	1,89
ОК-2		600×1 200	1	0,72	ДВ-2		---	Л	1	4,80

2 1,08 м²

2 6,69 м²

Примечание:

1. Размеры оконных блоков указаны без учета подставочного профиля