



Схема монтажа шкафов ШК1 и ШАВО и обустройства кабеленесущих систем.


А - А

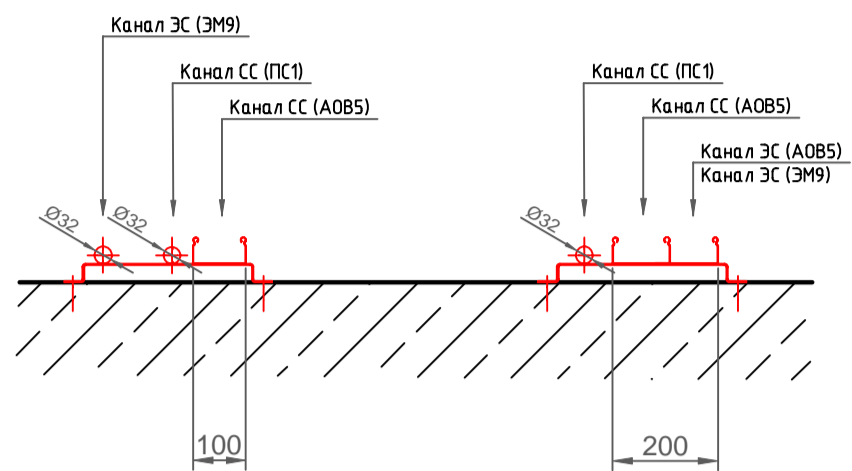

Вид В

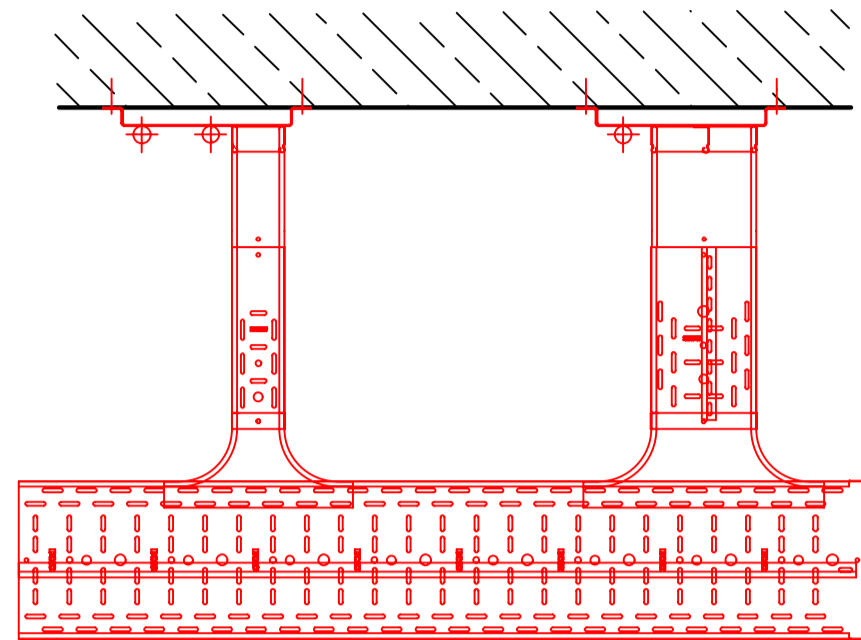

В - В

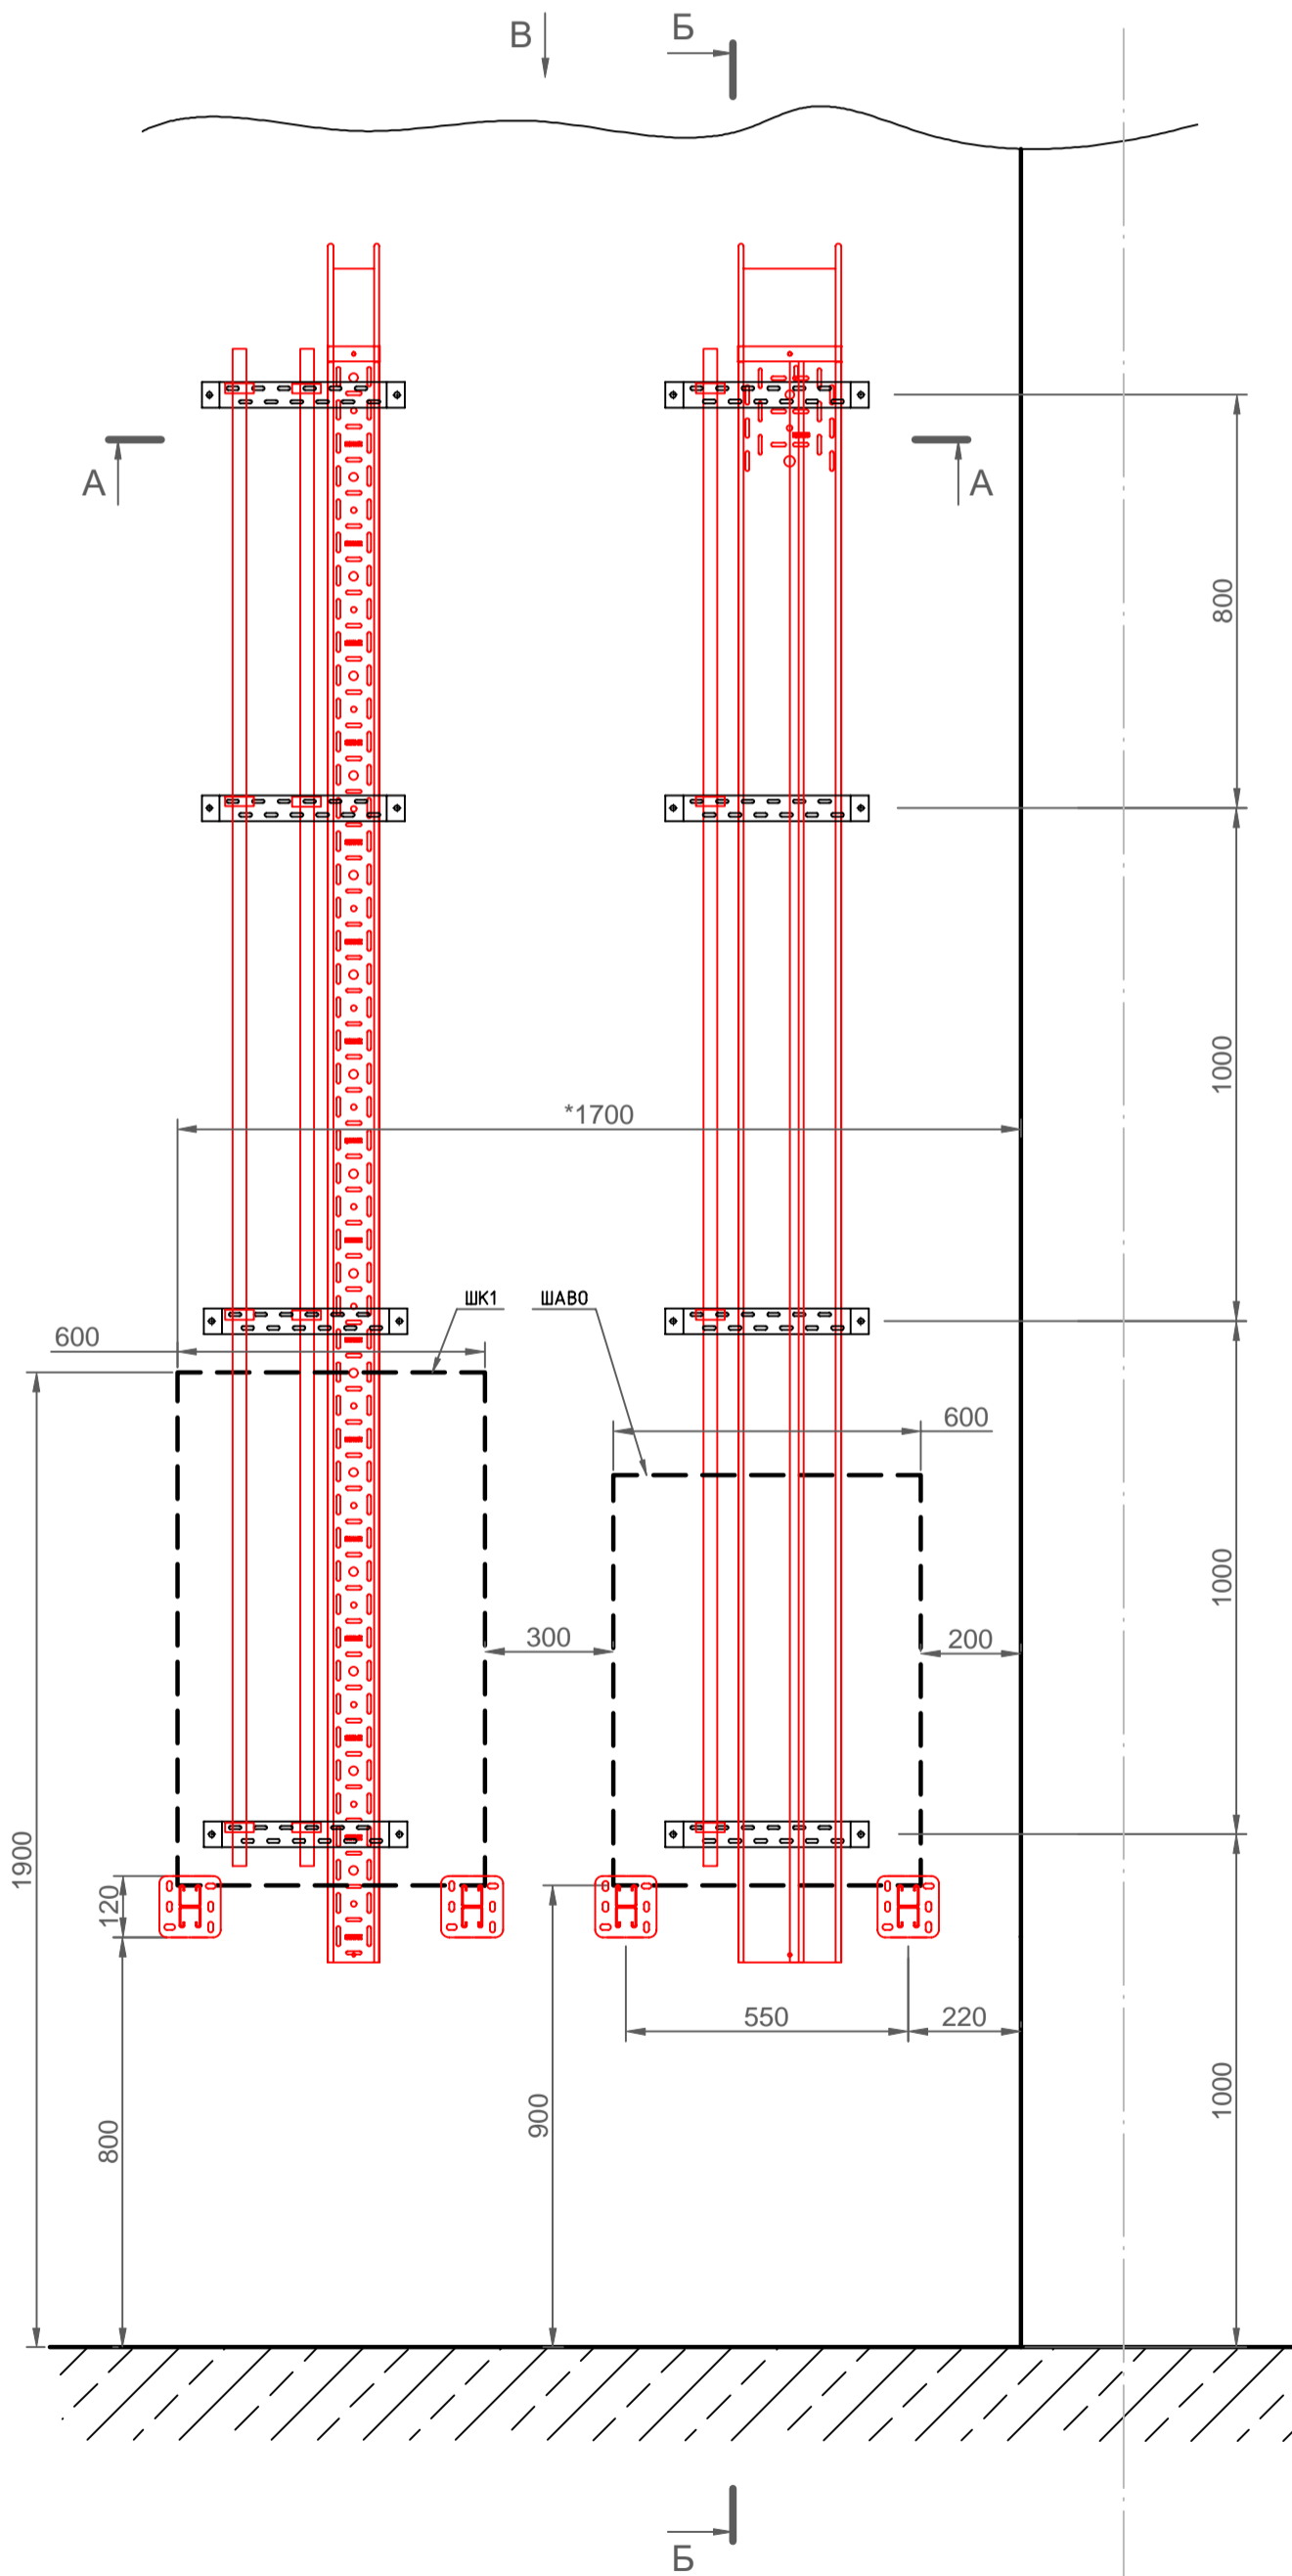

Б - Б

