

LPA-EVA-MA

LPA-EVA-MS




Зоны 1 - 8

LPA-EVA-4240

LPA-EVA-4240

LPA-EVA-BC

- + - +  
**АКБ АКБ**  
 12В 200Ач 12В 200Ач

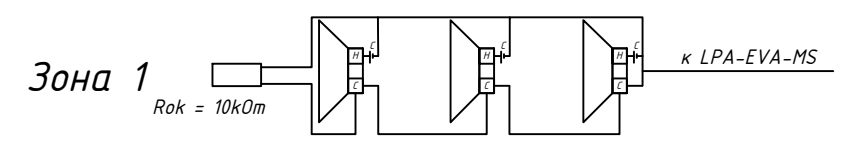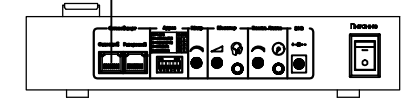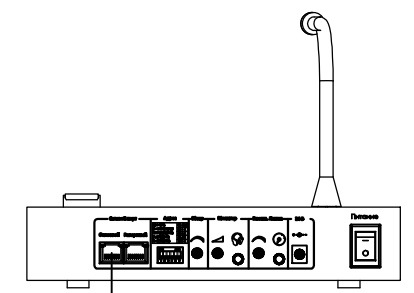

~220В 50/60Гц

Согласовано
Взам. инв. №
Подпись и дата
Инв. № подл.

						.С1				
Изм.	Кол.уч	Лист	№ док.	Подп.	Дата					
Разработал	Чирков					Система оповещения и управления эвакуацией		Стадия	Лист	Листов
						Р				1
Н. контр.						Схема подключения стойки LPA-EVA				
ГИП	Чирков									