
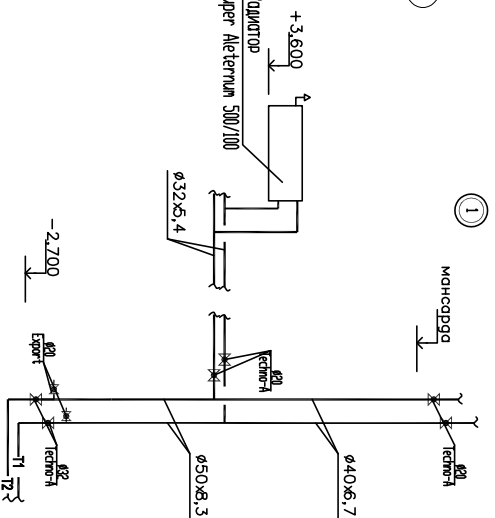


| Номер поме- щения | Наименование | Площадь, м ² | Кат. поме- ще- ния |
|-------------------------|-----------------|----------------------------|-----------------------------|
| 27 | Холл | 17,2 | |
| 28 | Хоз. спальня | 26,03 | |
| 29 | Гардероб | 4,78 | |
| 30 | Детская 1 | 18,37 | |
| 31 | Гардероб | 4,12 | |
| 32 | Детская 2 | 14,7 | |
| 33 | Гардероб | 4,2 | |
| 34 | Ванная | 12,23 | |
| 35 | Спортзал | 53,0 | |
| 36 | Холл | 10,3 | |
| 37 | Гост. спальня 1 | 20,11 | |
| 38 | Гост. спальня 2 | 20,37 | |
| | | 205,41 | |

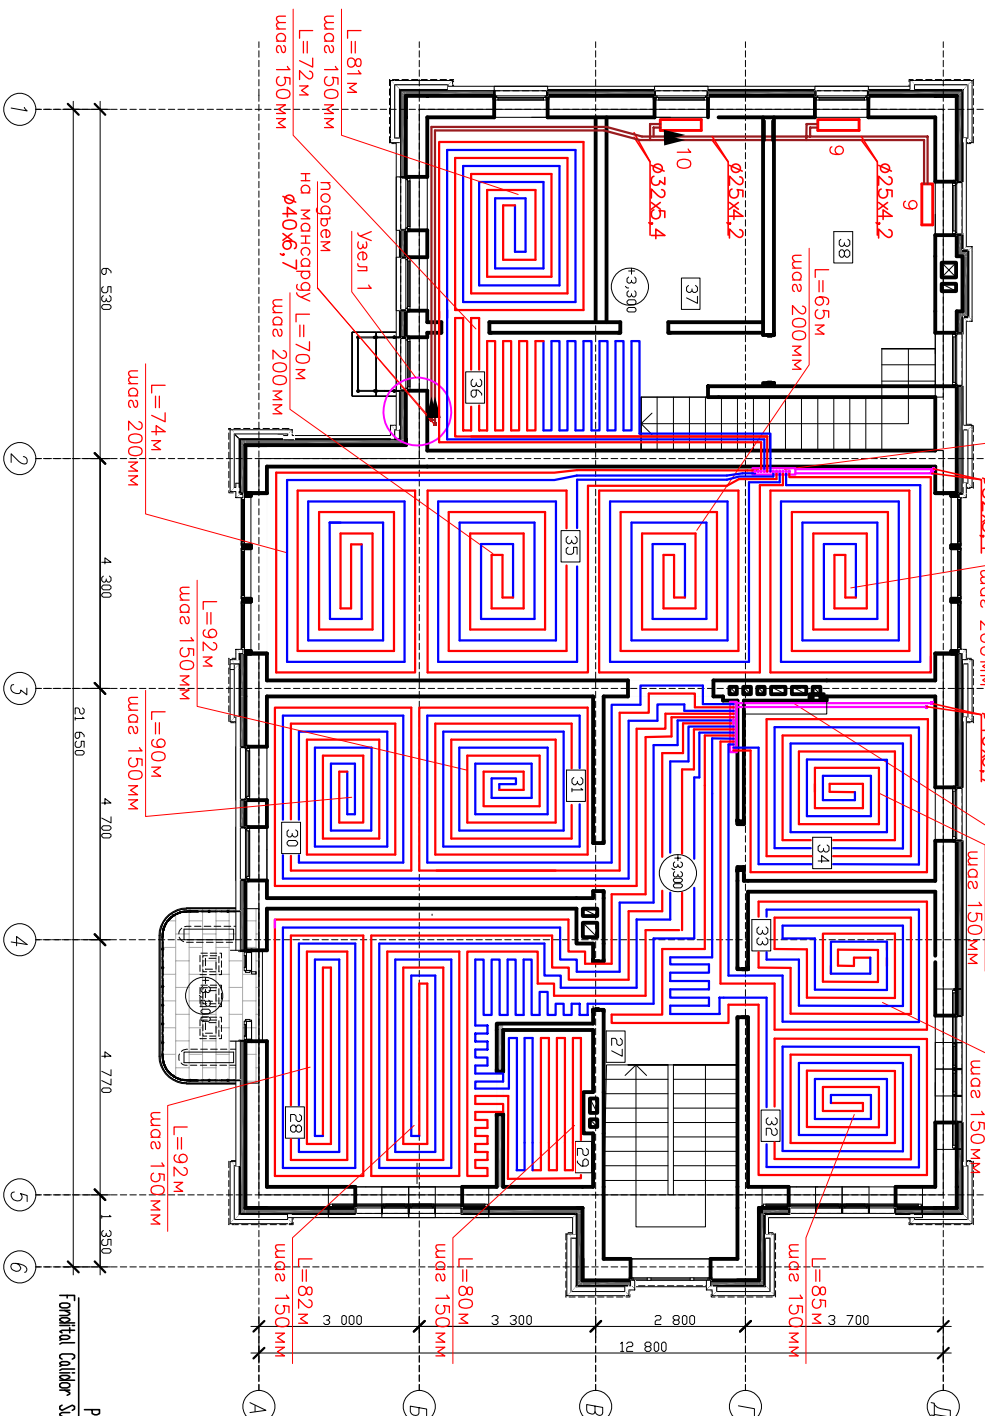

- трубопроводы радиаторной системы отопления
 - трубопроводы системы отопления теплыми полами во коллекторного ящика
 - подающий трубопровод системы отопления теплыми полами
 - обратный трубопровод системы отопления теплыми полами
 - трубопроводы системы обогрева наружной площади
1. Все подводы к радиаторам приняты $\varnothing 20 \times 3,4$
 2. В проекте указаны габариты трубопроводов наружные, арматуры—условные.
 3. Регулирующую арматуру установить на всех радиаторах

[illegible]