

Лизинговая концепция БУДАПЕШТ

Согласовано:

Осипова Е.

Карбасникофф М.


Одабашян Р.А.

Беляков А.Н.

Чазин А.А.

Фрете С.

Шевцов В.

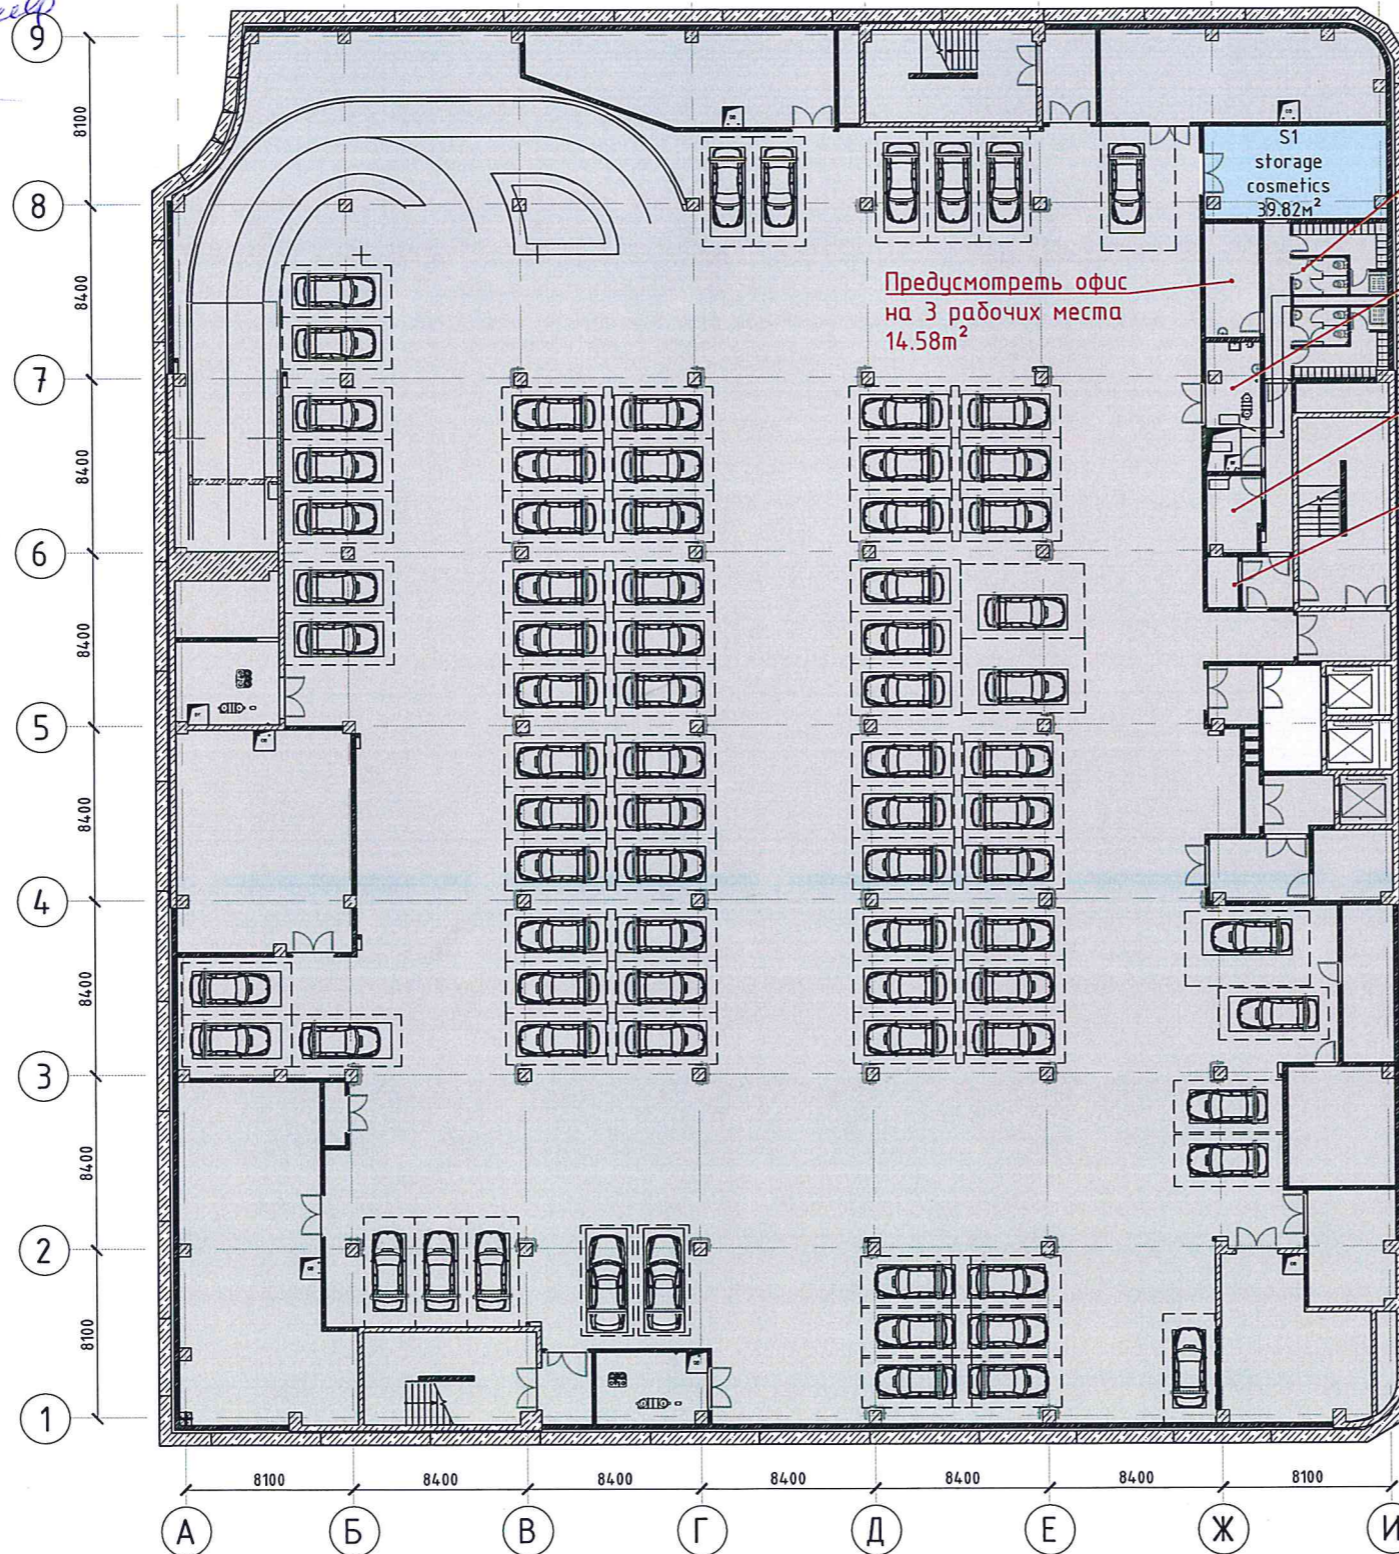

Для целей, определенных Договором, «арендуемые площади» имеют следующие условные обозначения:

- Торговля/общепит/развлечения
- Киоски
- ЗКД (Зона контроля дизайна)
- Арендная зона, отделка выполняется Арендодателем

Блок 0

Формат: М

План -2 этажа

(отм. -7,200)

Условные обозначения:

- Торговля/общепит/развлечения
- Киоски
- Технические помещения
- Места общего пользования


Утверждено:

Печерский Г.Б. _____

ABS group


Лизинговая концепция БУДАПЕШТ

Согласовано:
Карбасникофф М.
Беляков А.Н.
Фрете С.

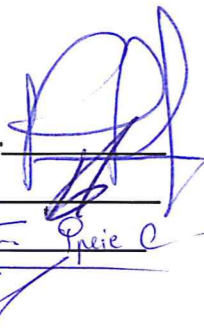





Предусмотреть МОПовню,
слив, воду 4.42м²

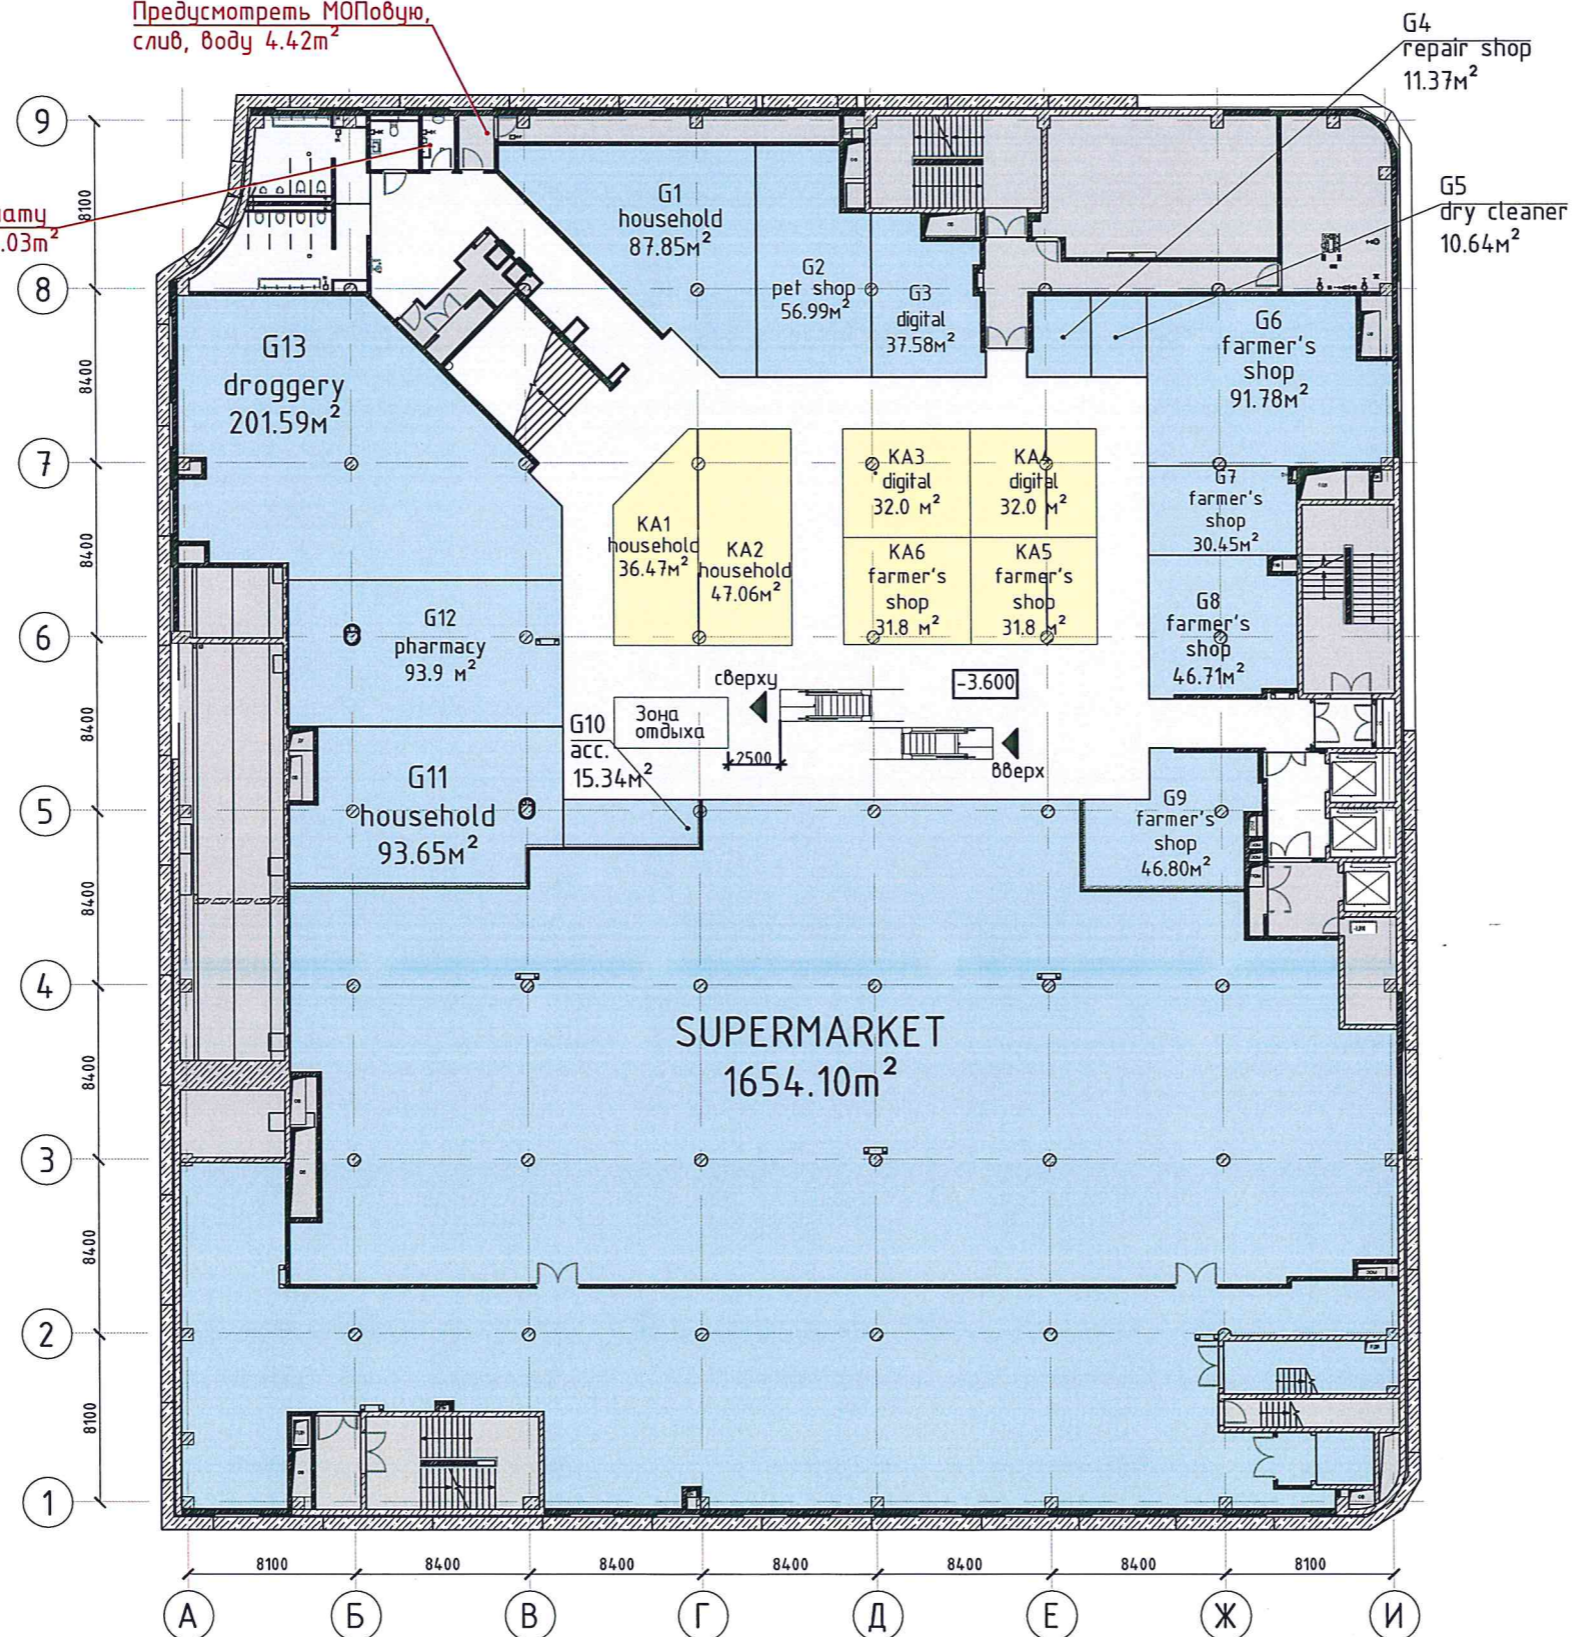Предусмотреть комнату
матери и ребенка 4.03м²

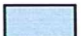

Для целей, определенных Договором,
«арендуемые площади» имеют
следующие условные обозначения:

-  - Торговля/общепит/развлечения
-  - Киоски
-  - ЗКД (Зона контроля дизайна)
-  - Арендная зона, отделка выполняется Арендодателем





Блок 0

Формат: М

План -1 этажа

(отм. -3,600)

Условные обозначения:

-  - Торговля/общепит/развлечения
-  - Киоски
-  - Технические помещения
-  - Места общего пользования

Лизинговая концепция БУДАПЕШТ

Согласовано:

Карбасникофф М.

Беляков А.Н.

Фрете С.

Для целей, определенных Договором, «арендуемые площади» имеют следующие условные обозначения:

- Торговля/общепит/развлечения
- Киоски
- ЗКД (Зона контроля дизайна)
- Арендная зона, отделка выполняется Арендодателем

Блок 0

Формат: М


План 1 этажа

(отм. +0,900)

Условные обозначения:

- Торговля/общепит/развлечения
- Киоски
- Технические помещения
- Места общего пользования
- ЗКД (Зона контроля дизайна)
- Арендная зона, отделка выполняется Арендодателем
- Наружная терраса
- Граница земельного участка

Мурановская улица

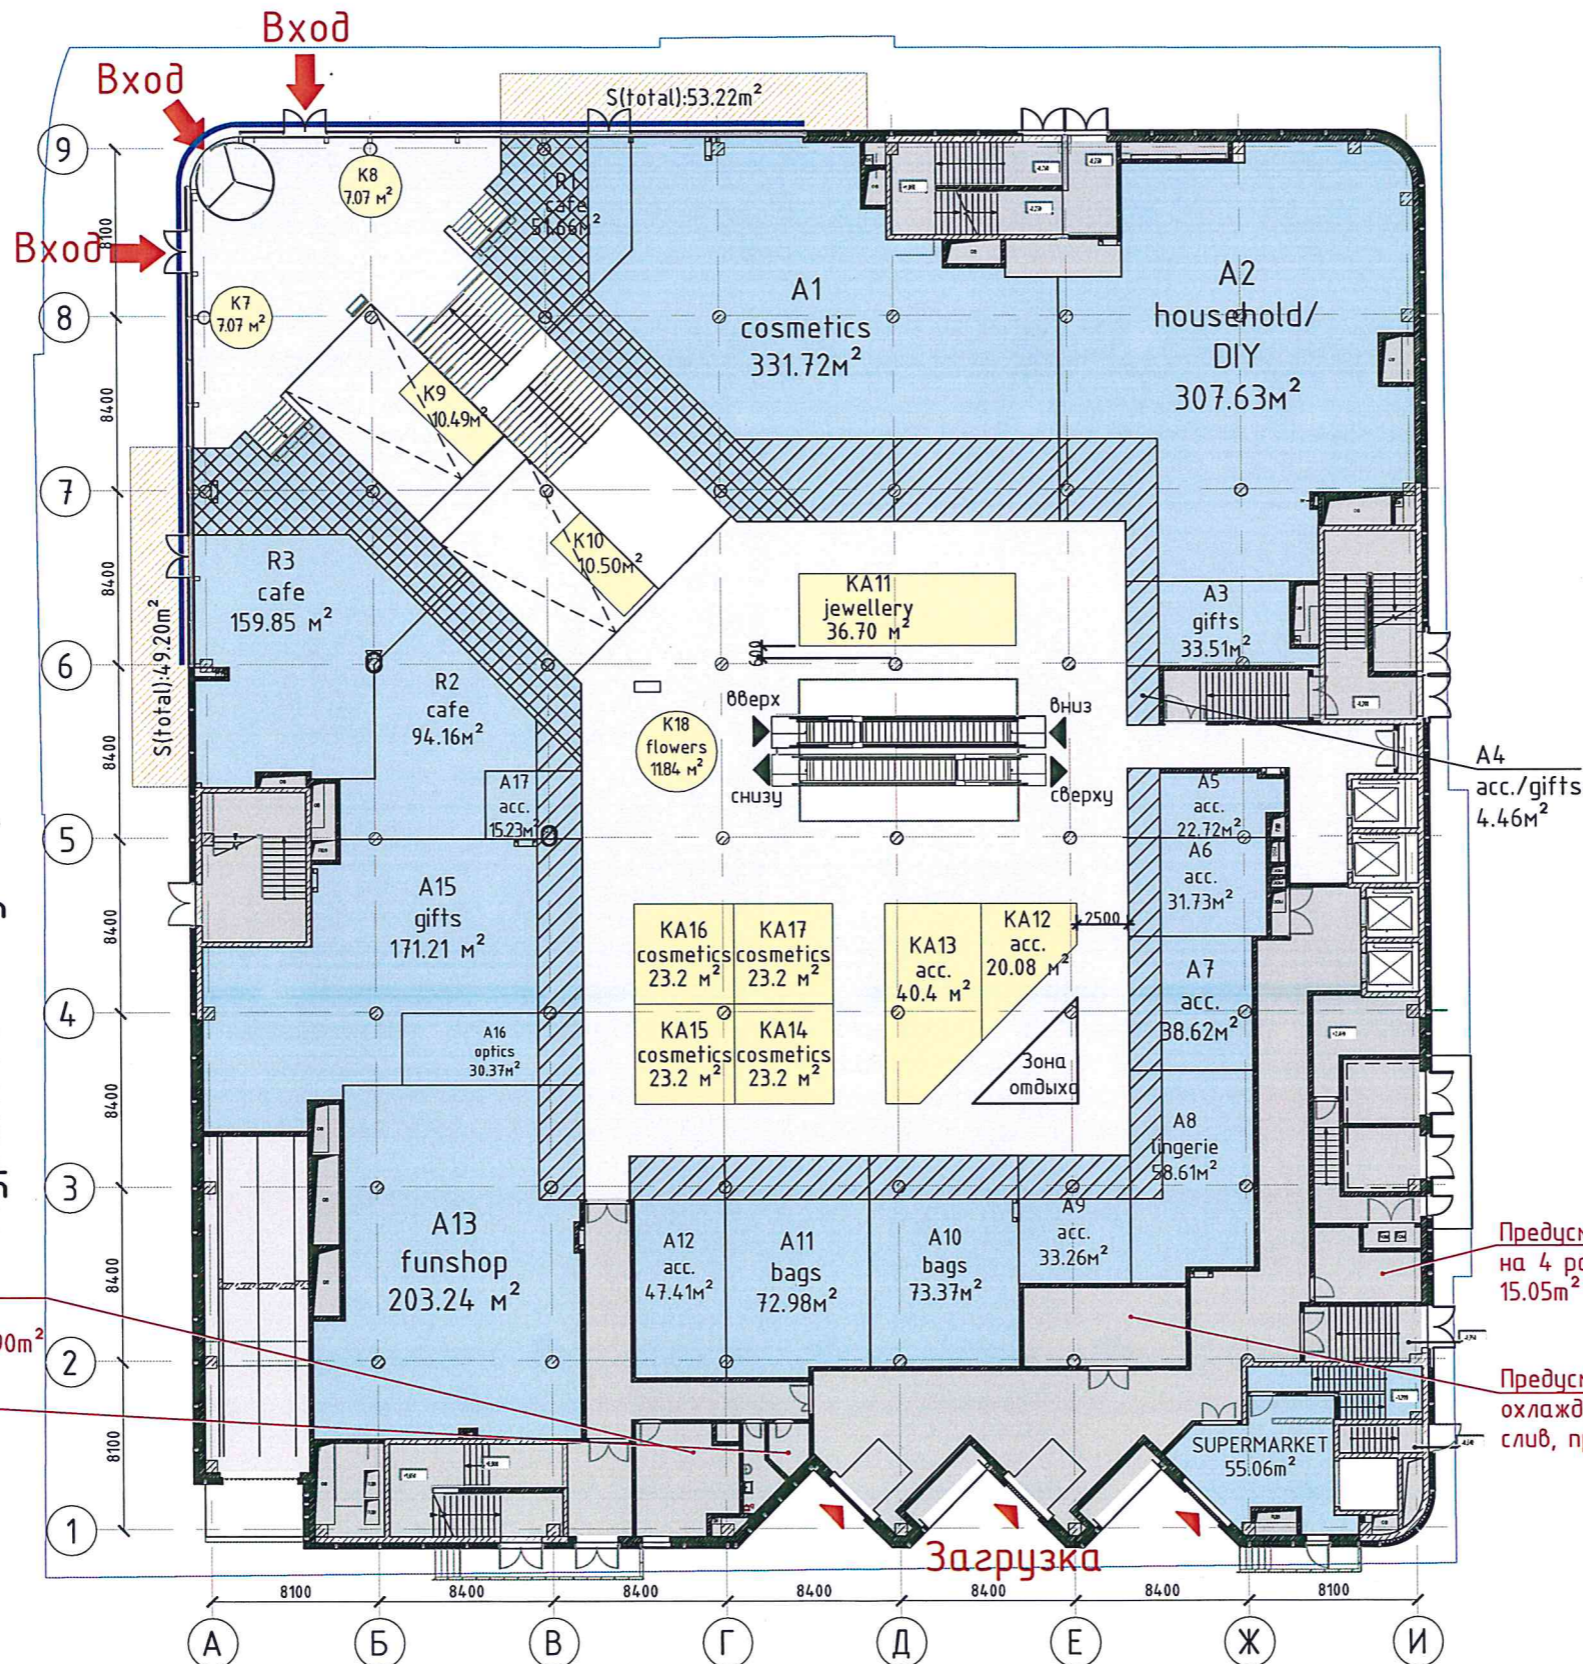

Предусмотреть диспетчерскую на 4 раб места 23.90м²

Предусмотреть СУ для персонала +СКУД 4.18м²

Предусмотреть офис на 4 рабочих места 15.05м²

Предусмотреть ТБО, охлаждение, воду, слив, пресс 29.83м²

ADG group

Лизинговая концепция БУДАПЕШТ

Согласовано:
Карбасникофф М.
Беляков А.Н.
Фрете С.



Handwritten signatures and initials in blue ink

Для целей, определенных Договором, «арендуемые площади» имеют следующие условные обозначения:

- Торговля/общепит/развлечения
- Киоски
- ЗКД (Зона контроля дизайна)
- Арендная зона, отделка выполняется Арендодателем

Блок 0


Формат: М

План 2 этажа

(отм. +6,450)

Условные обозначения:

- Торговля/общепит/развлечения
- Киоски
- Технические помещения
- Места общего пользования
- ЗКД (Зона контроля дизайна)

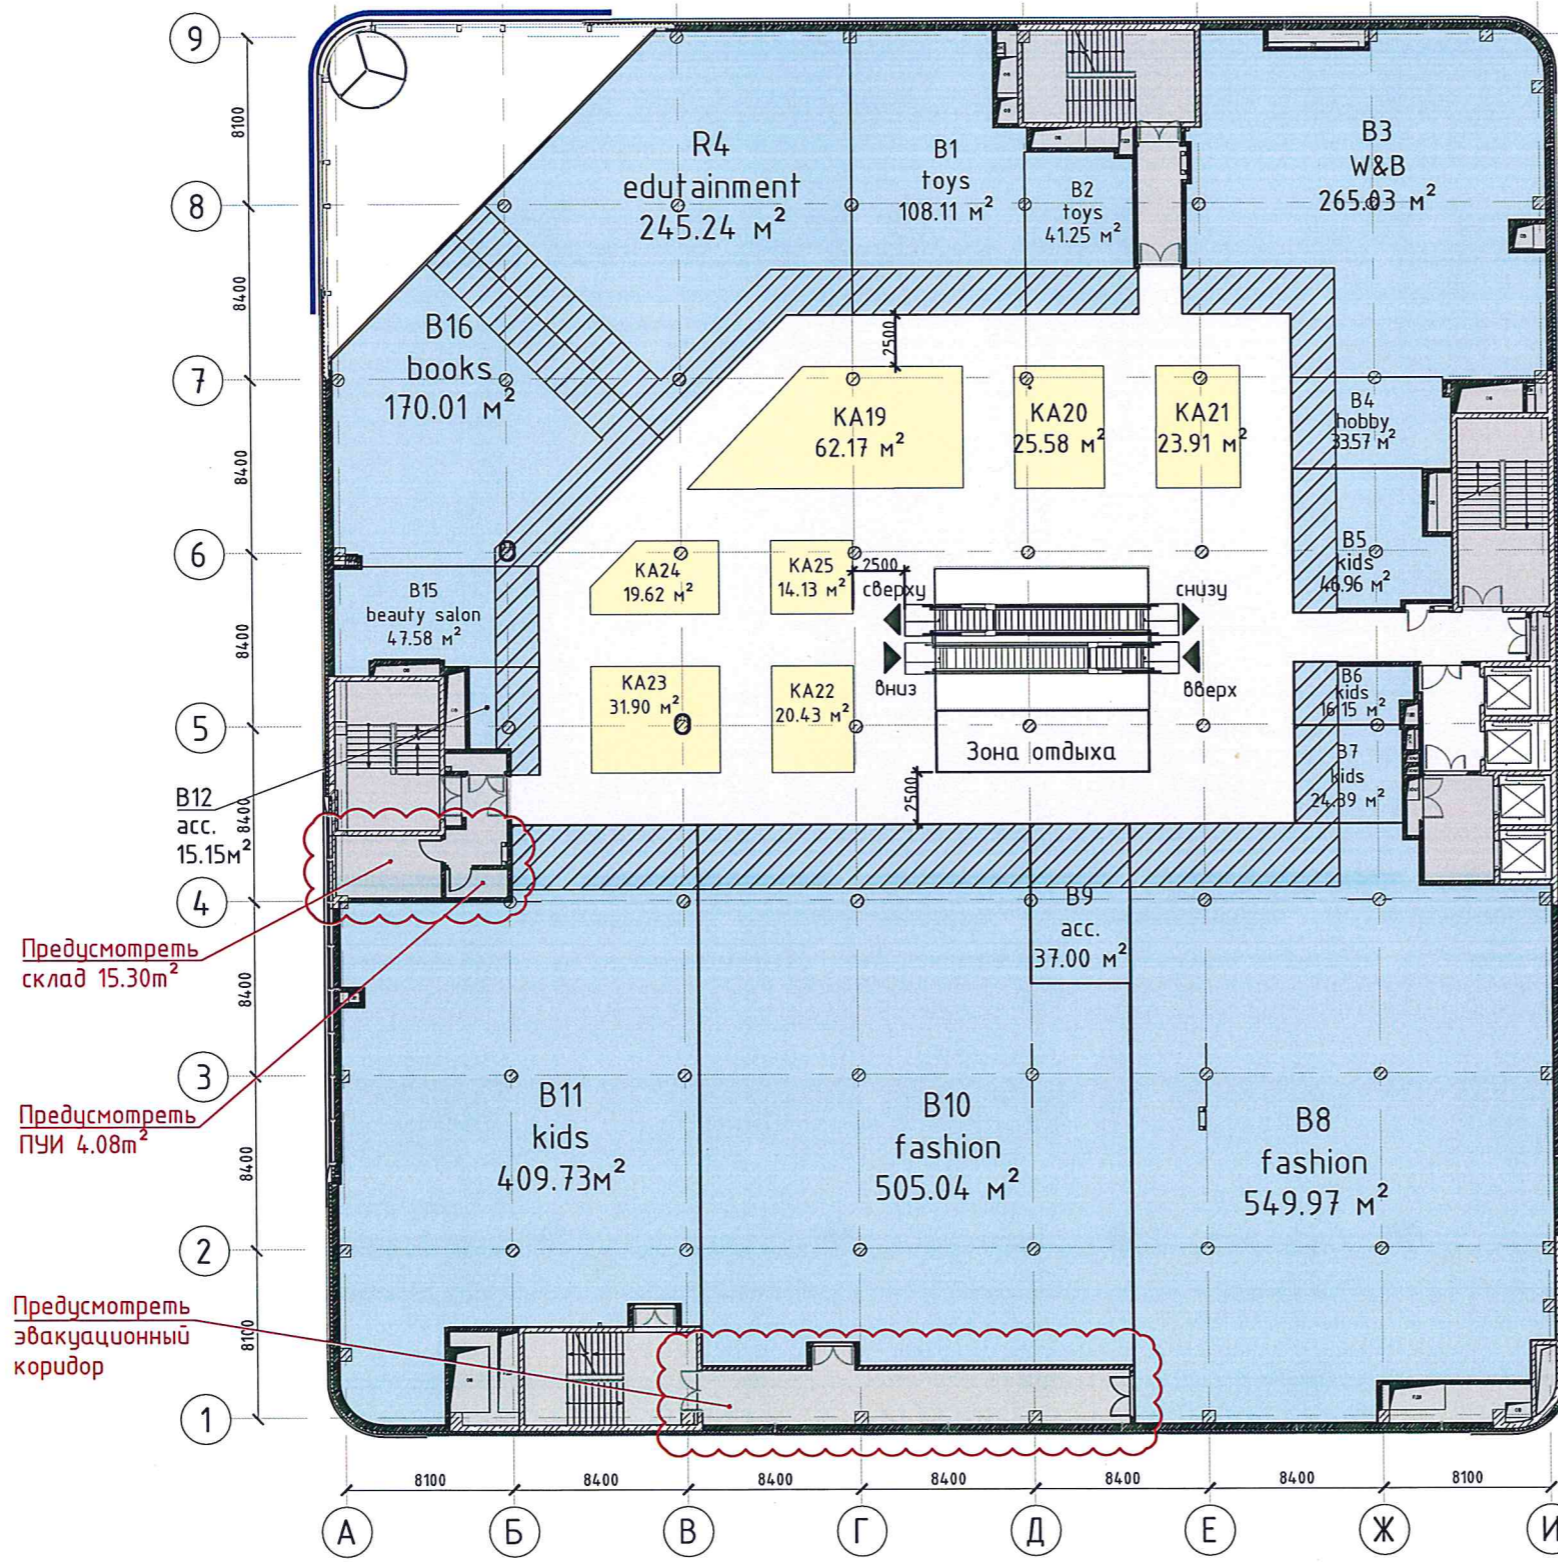

Лизинговая концепция БУДАПЕШТ

Согласовано:

Карбасникофф М.

Беляков А.Н.

Фрете С.

Handwritten signature

Frere C.

Handwritten signatures and initials

Для целей, определенных Договором, «арендуемые площади» имеют следующие условные обозначения:

- Торговля/общепит/развлечения
- Киоски
- ЗКД (Зона контроля дизайна)
- Арендная зона, отделка выполняется Арендодателем

Блок 0

Формат: М

План 3 этажа

(отм. +12,000)

Условные обозначения:

- Торговля/общепит/развлечения
- Киоски
- Технические помещения
- Места общего пользования
- ЗКД (Зона контроля дизайна)

В СУ предусмотреть:
1)СУ м+ж, СУ для МГН в соответствии с концепцией ЛНР, количество сантехнических приборов принять согласно расчету
2)Комнату матери и ребенка 15.05м²
3)Нишу для автоматов
4)ПУИ 4.75м²


Предусмотреть СУ для персонала 20.20м²

Предусмотреть коридор

Предусмотреть кухню УК 4.27м²

Перенос ПК


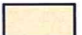


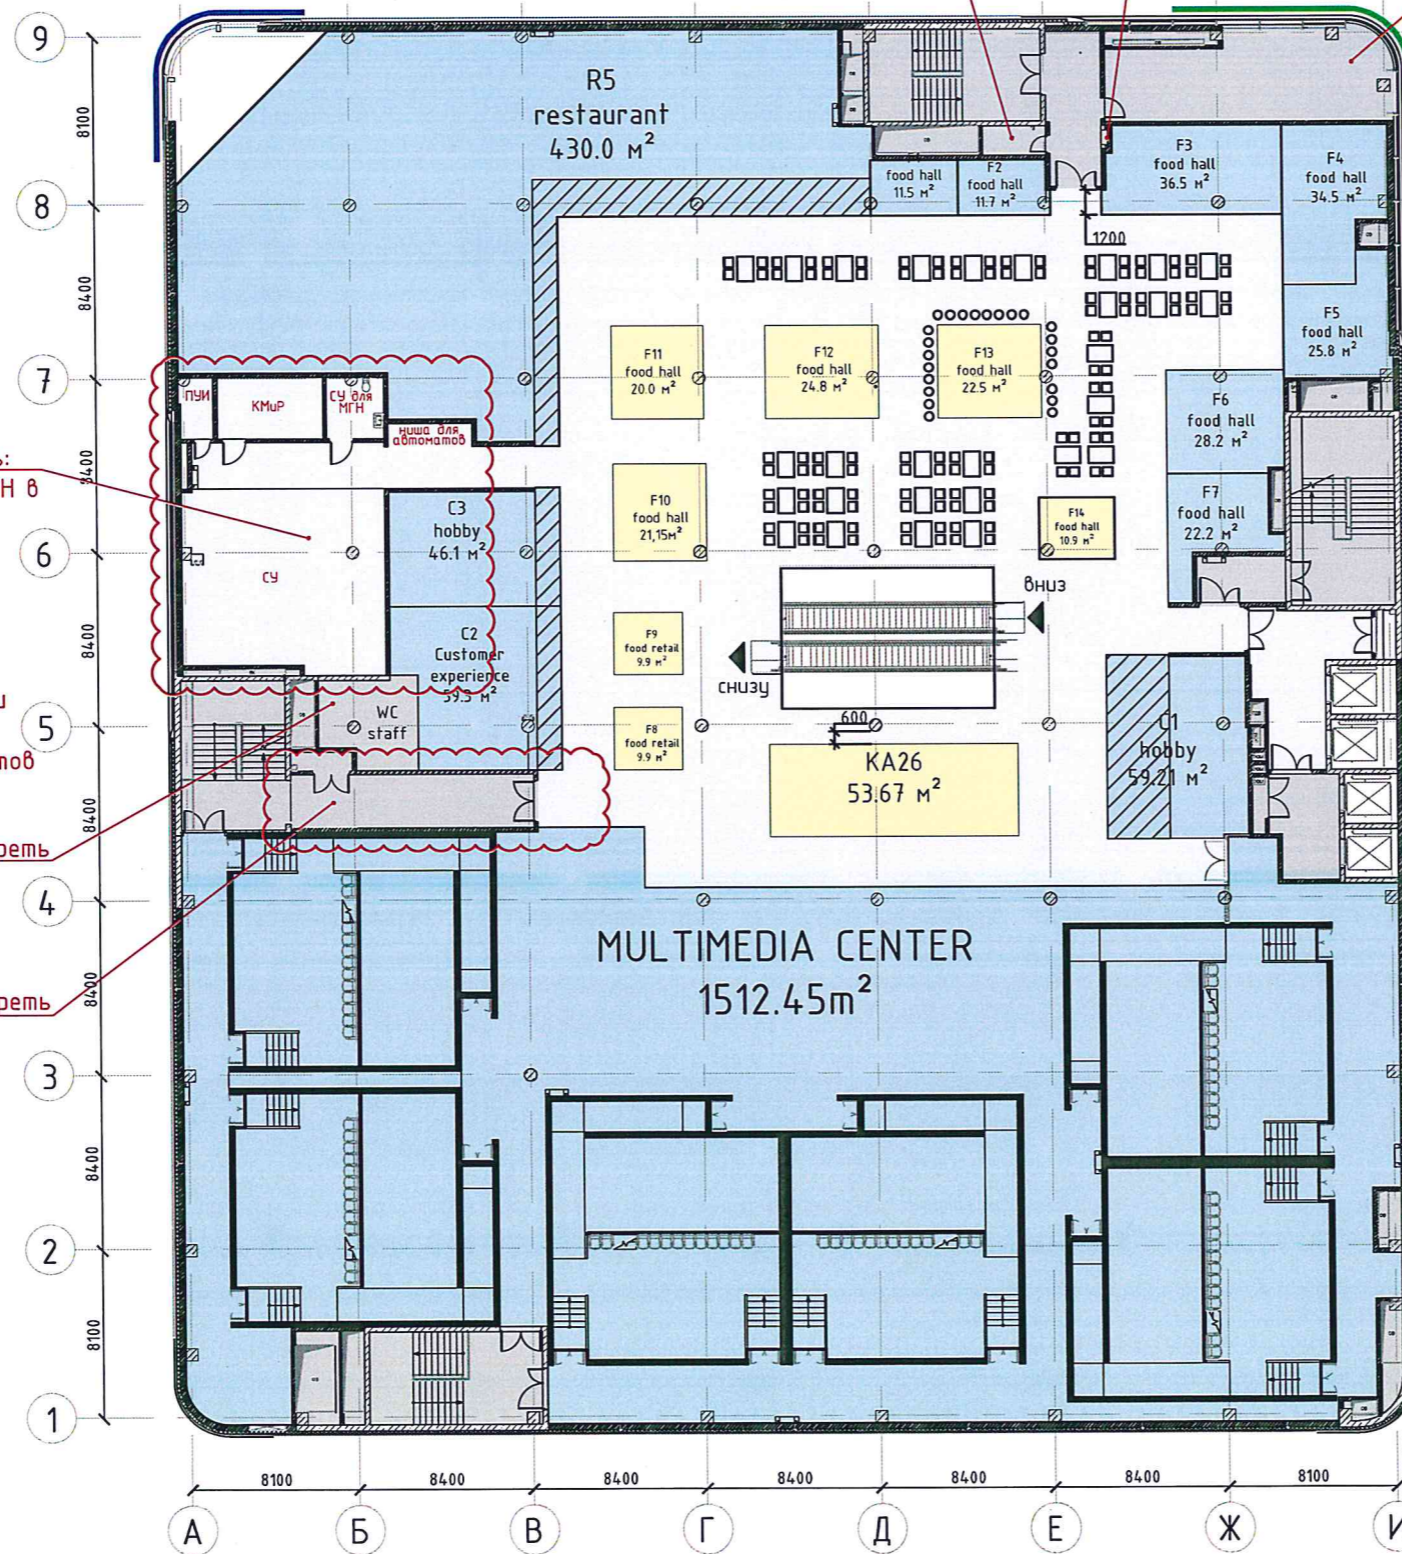Предусмотреть офис УК 57.43м²







Лизинговая концепция БУДАПЕШТ

Согласовано:
Карбасникофф М.
Беляков А.Н.
Фрете С.

Для целей, определенных Договором, «арендуемые площади» имеют следующие условные обозначения:

-  - Торговля/общепит/развлечения
-  - Киоски
-  - ЗКД (Зона контроля дизайна)
-  - Арендная зона, отделка выполняется Арендодателем

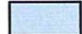Блок 0
Формат: М
План кровли

- Условные обозначения:
-  - Торговля/общепит/развлечения
 -  - Киоски
 -  - Технические помещения
 -  - Места общего пользования

