



# Дизайн- проект рабочей зоны для преподавателей

ул. Моховая 26, СПбГУПТД

---

Елистратова А.Н.  
4-АДА-9

Санкт-Петербург  
2022г

# Состав чертежей

Лист	Наименование
	Титульный лист
1	Состав чертежей
2	Обмерный план
3	План с мебелью
4	План напольных покрытий
5	План потолков
6	План освещения
7	План розеток
8	Развертка Р-1
9	Развертка Р-2
10	Ведомость
11	Визуализация рабочей зоны
12	Визуализация перегородной и перегородки


Примечания:

1. Все указанные в проекте размеры уточнить по месту до начала монтажных работ.
2. Все листы проекта смотреть совместно с указанными данными
3. Отметка +0, 000 принята за отметку чистого пола.

						#Пр№-			
						Ул.Моховая 26			
Изм.	Кол.ч.	Лист	№Док.	Подп.	Дата				
Елистратова А.Н.						Дизайн-проект рабочей зоны для преподавателей	Стадия	Лист	Листов
4-АДА-9							#Стадия Проекта	01	
						Состав чертежей	СПбГУПТД		




# План с мебелью

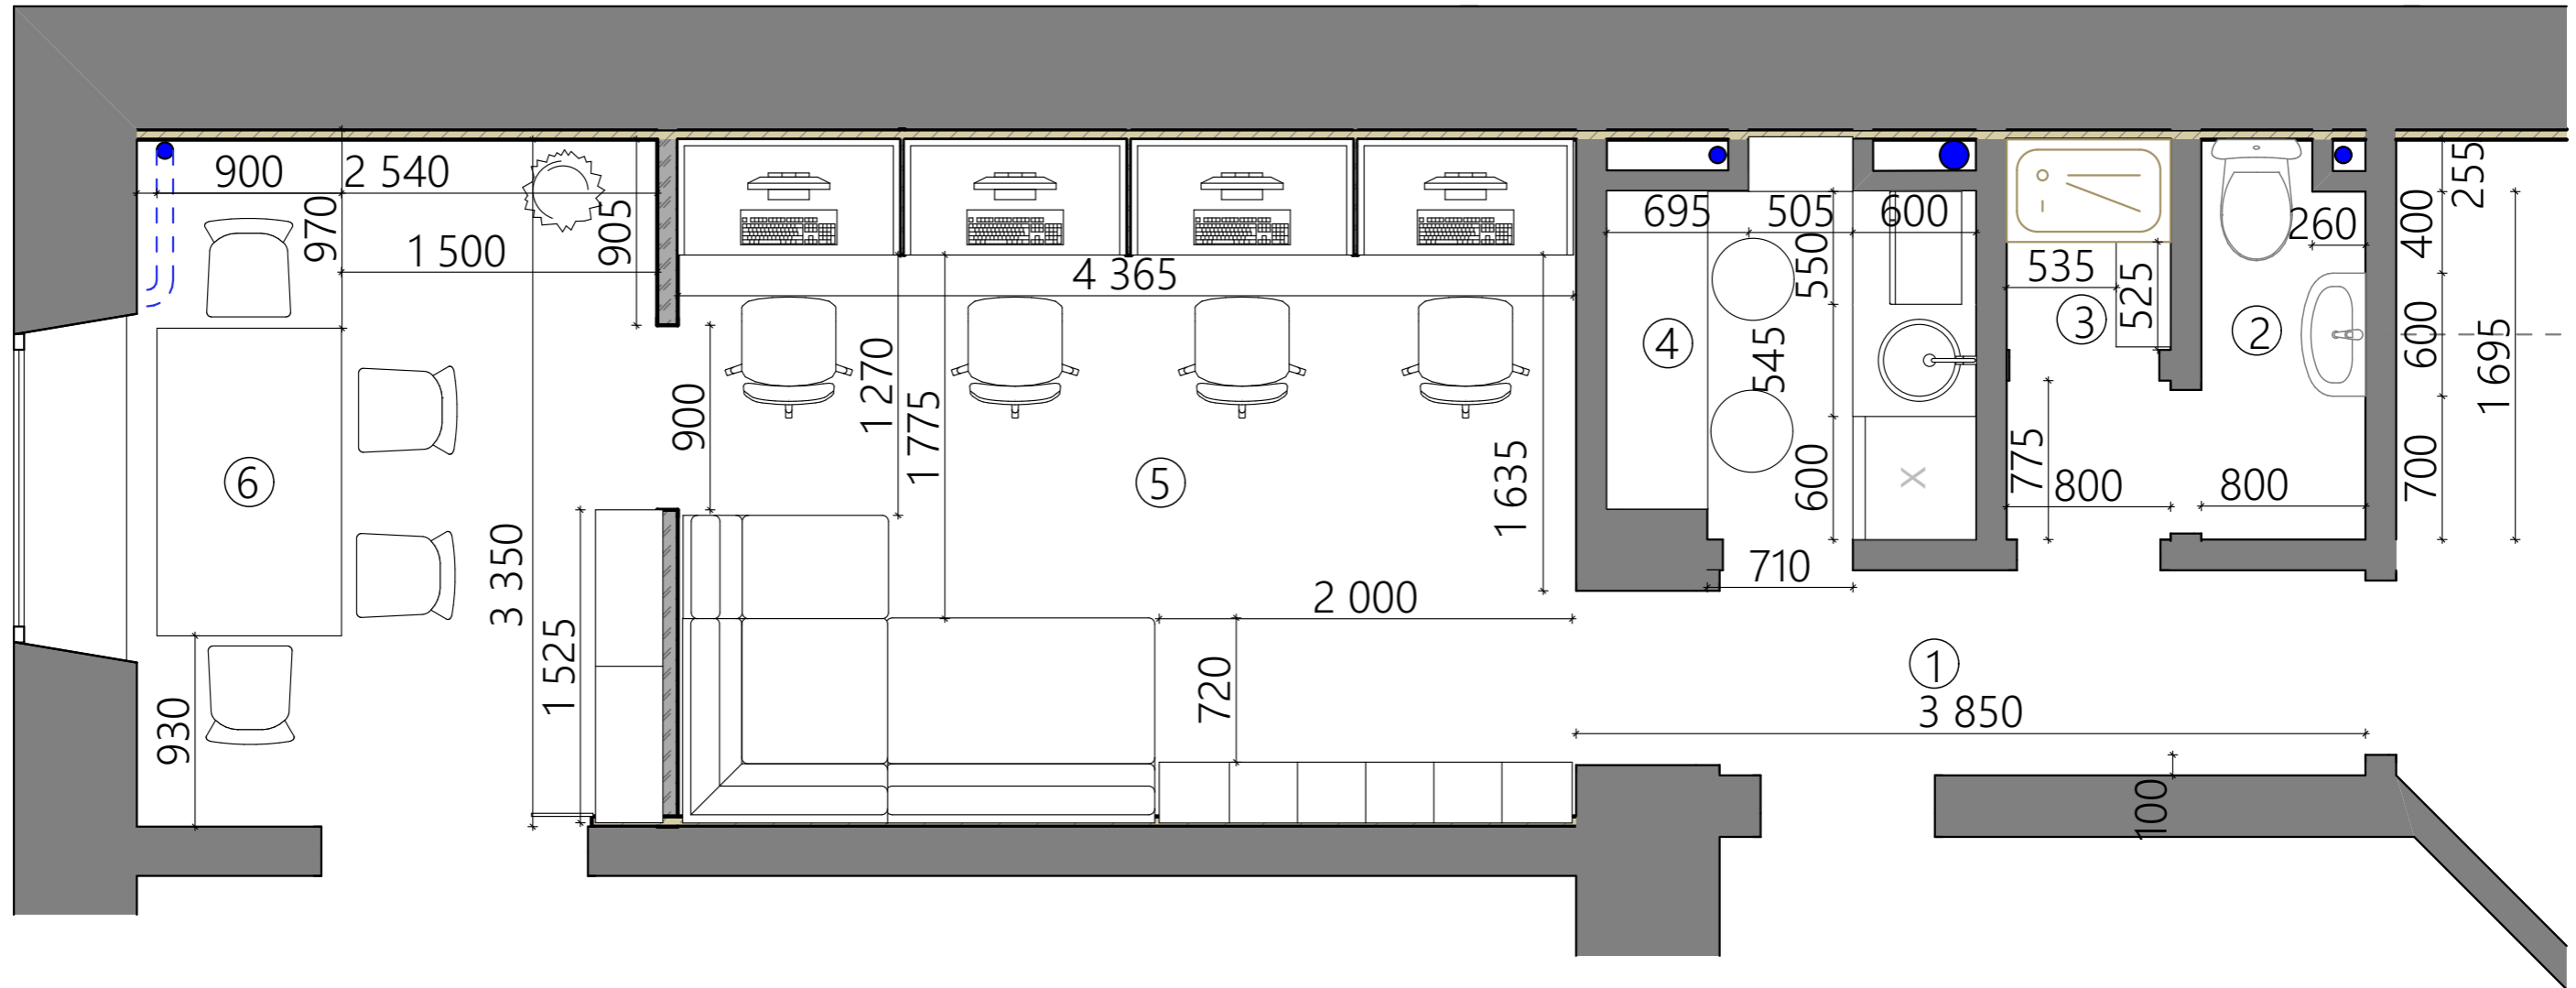


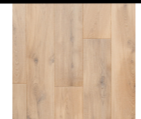
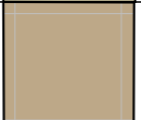
Экспликация		
1	Коридор	3,10
2	Сан узел	1,56
3	Тех. помещение	1,56
4	Кухня	3,51
5	Рабочая зона	14,6
6	Переговорная	8,5
		Итого: 32,8 м <sup>2</sup>

						#Пр№-			
						Ул.Моховая 26			
Изм.	Коп.уч.	Лист	№Док.	Подп.	Дата	Дизайн-проект рабочей зоны для преподавателей	Стадия	Лист	Листов
Елистратова А.Н.							План с мебелью	#Стадия Проекта	03
4-АДА-9						СПбГУПТД			

# План напольных покрытий

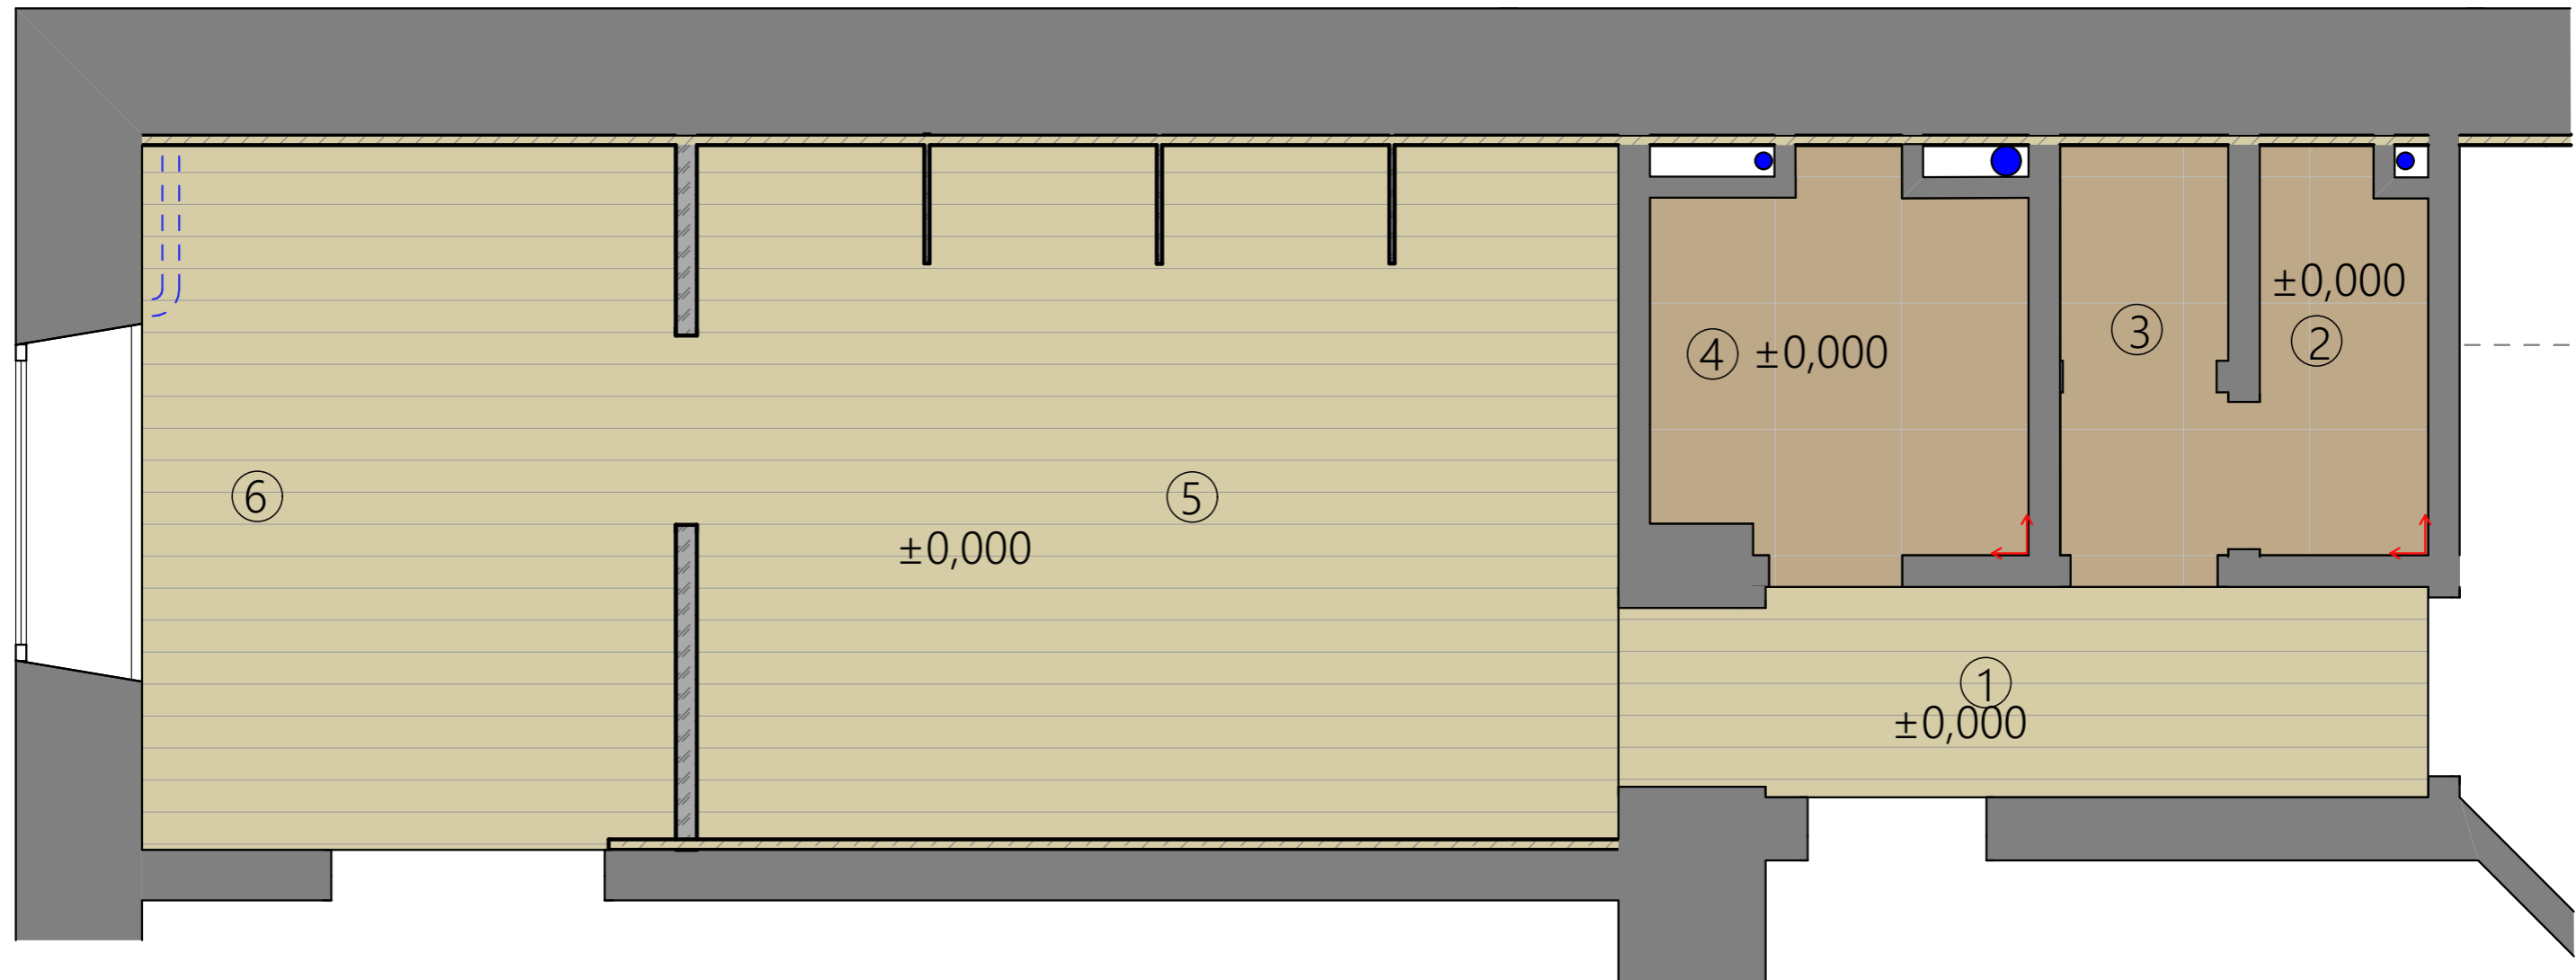

Экспликация		
1	Коридор	3,10
2	Сан узел	1,56
3	Тех. помещение	1,56
4	Кухня	3,51
5	Рабочая зона	14,6
6	Переговорная	8,5
		Итого: 32,8 м²


Экспликация полов				
		Линолеум IVC Greenline Berlin 531 ширина 3м, 4 м.	Tiu.ru	880 руб./кв.м
		Керамогранит Техногрес 60x60 см 1.44 м2 цвет светло-серый	Леруа Мерлен	601 руб./м²

						#Пр№-			
						Ул.Моховая 26			
Изм.	Коп.уч.	Лист	№Док.	Подп.	Дата	Дизайн-проект рабочей зоны для преподавателей	Стадия	Лист	Листов
							4-АДА-9	#Стадия Проекта	04
						План напольных покрытий		СПбГУПТД	



# План освещения


УЧЕБНАЯ ВЕРСИЯ ARCHICAD

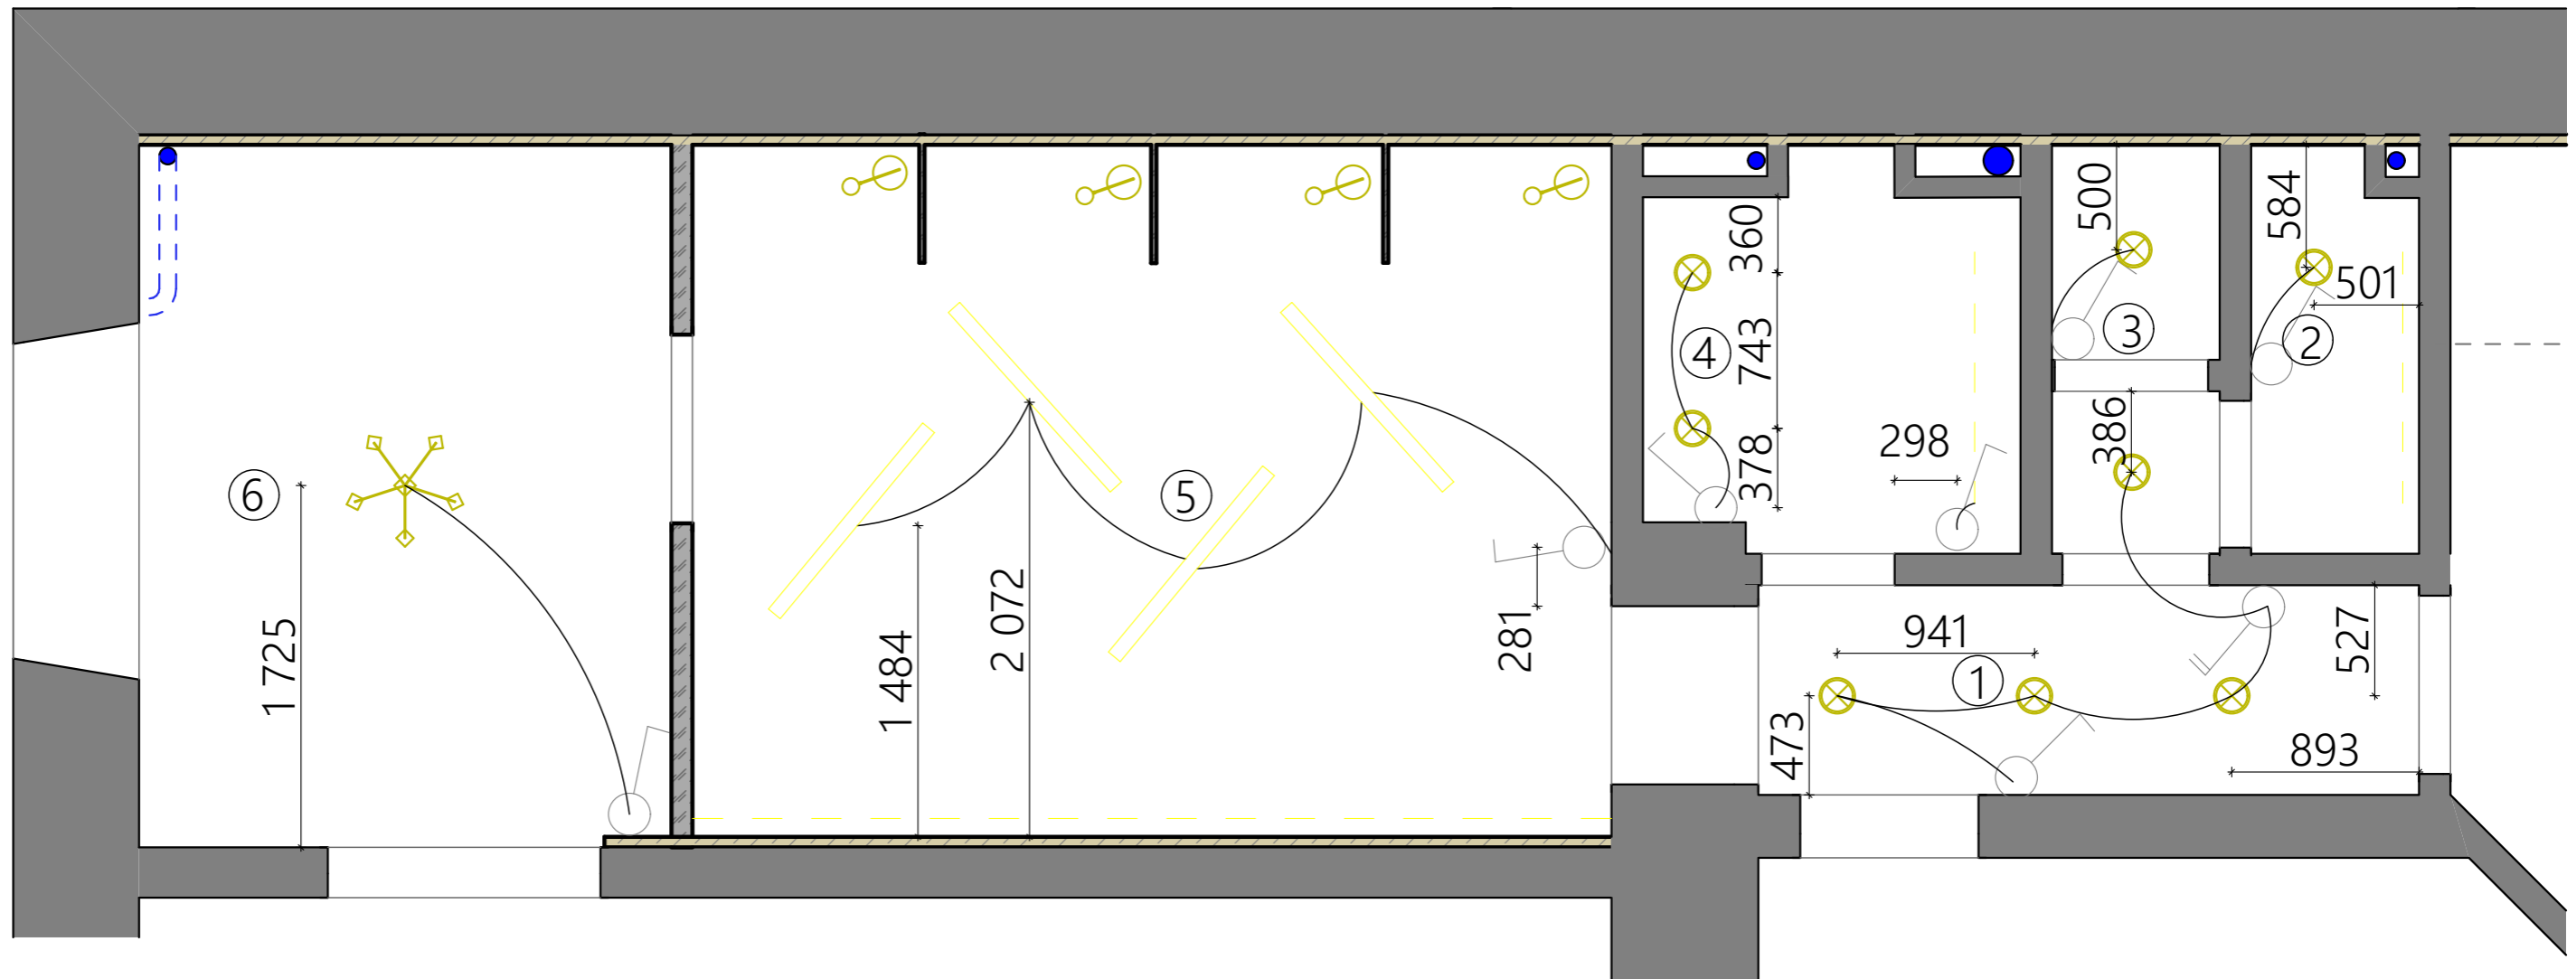

Экспликация		
1	Коридор	3,10
2	Сан узел	1,56
3	Тех. помещение	1,56
4	Кухня	3,51
5	Рабочая зона	14,6
6	Переговорная	8,5
		Итого: 32,8 м <sup>2</sup>

Экспликация освещения				
		Трек Lightstar 504017 Barra	Svetodom	1643 руб./шт.
		Потолочная Люстра ST Luce Tavere SL412.402.09	ST Luce	21 890 руб.
		Светильник светодиодный Семь Огней Лусон 18 Вт 6400К 1782 Лм 8 м <sup>2</sup>	Леруа Мерлен	890 руб./шт.

						#Пр№-				
						Ул.Моховая 26				
Изм.	Коп.уч.	Лист	№Док.	Подп.	Дата			Стадия	Лист	Листов
								Дизайн-проект рабочей зоны для преподавателей	#Стадия Проекта	06
								План освещения	СПбГУПТД	

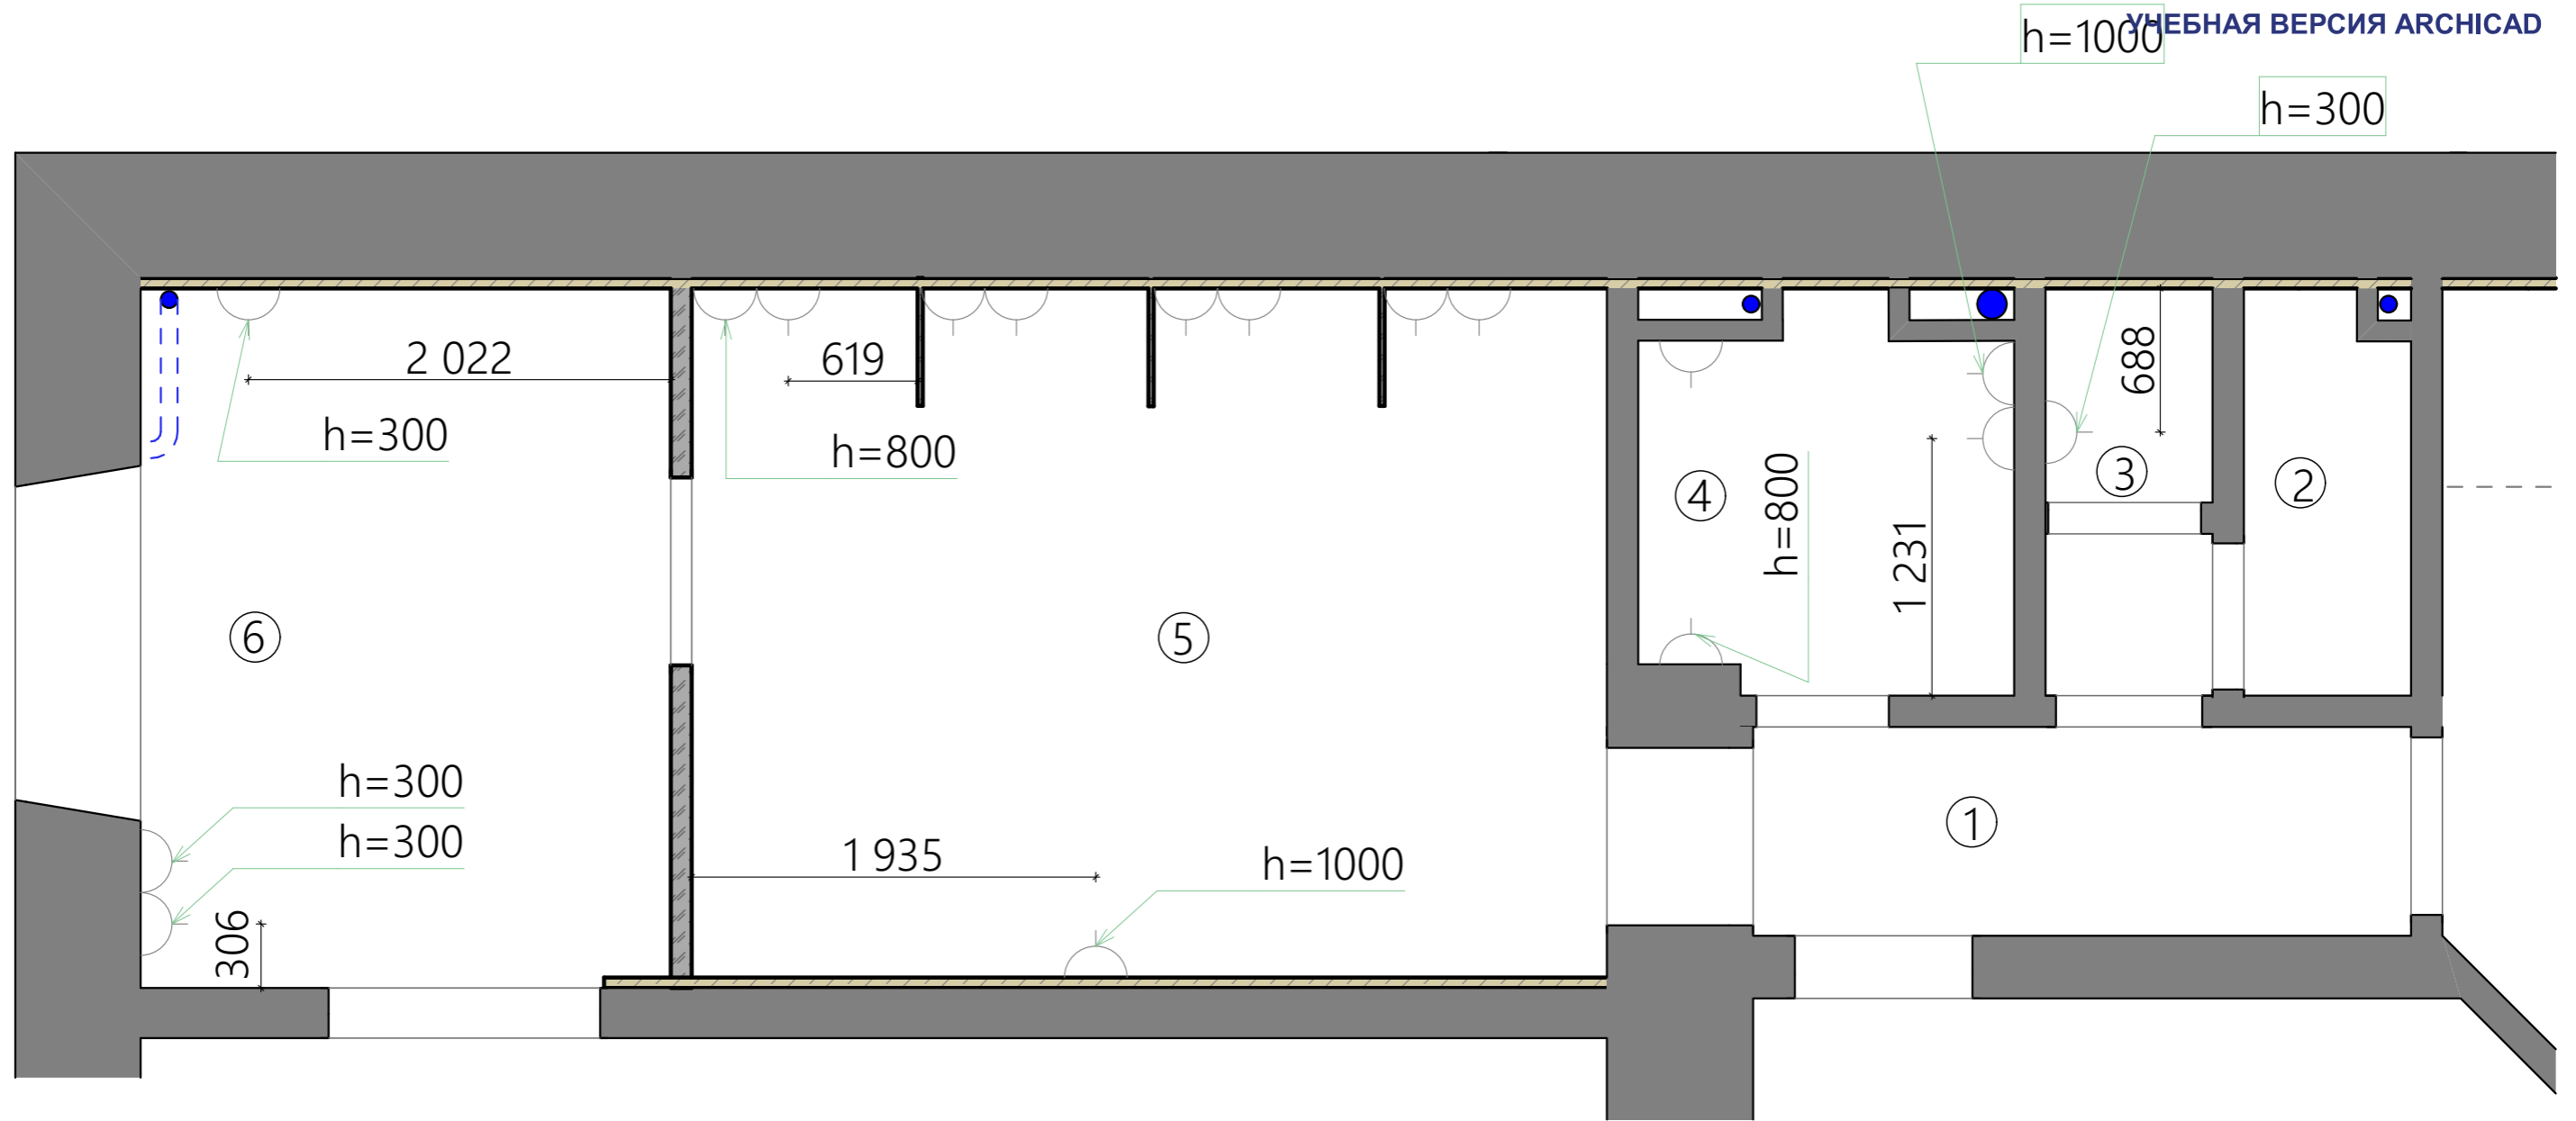



Экспликация		
1	Коридор	3,10
2	Сан узел	1,56
3	Тех. помещение	1,56
4	Кухня	3,51
5	Рабочая зона	14,6
6	Переговорная	8,5
		Итого: 32,8 м <sup>2</sup>

Экспликация розеток				
		Розетка встраиваемая Legrand Valena с заземлением	Леруа Мерлен	250 руб./шт.

						#Пр№-			
						Ул.Моховая 26			
Изм.	Коп.уч.	Лист	№Док.	Подп.	Дата	Дизайн-проект рабочей зоны для преподавателей	Стадия	Лист	Листов
Елистратова А.Н. 4-АДА-9							План розеток	#Стадия Проекта	07
						СПбГУПТД			




# Развертка Р-1

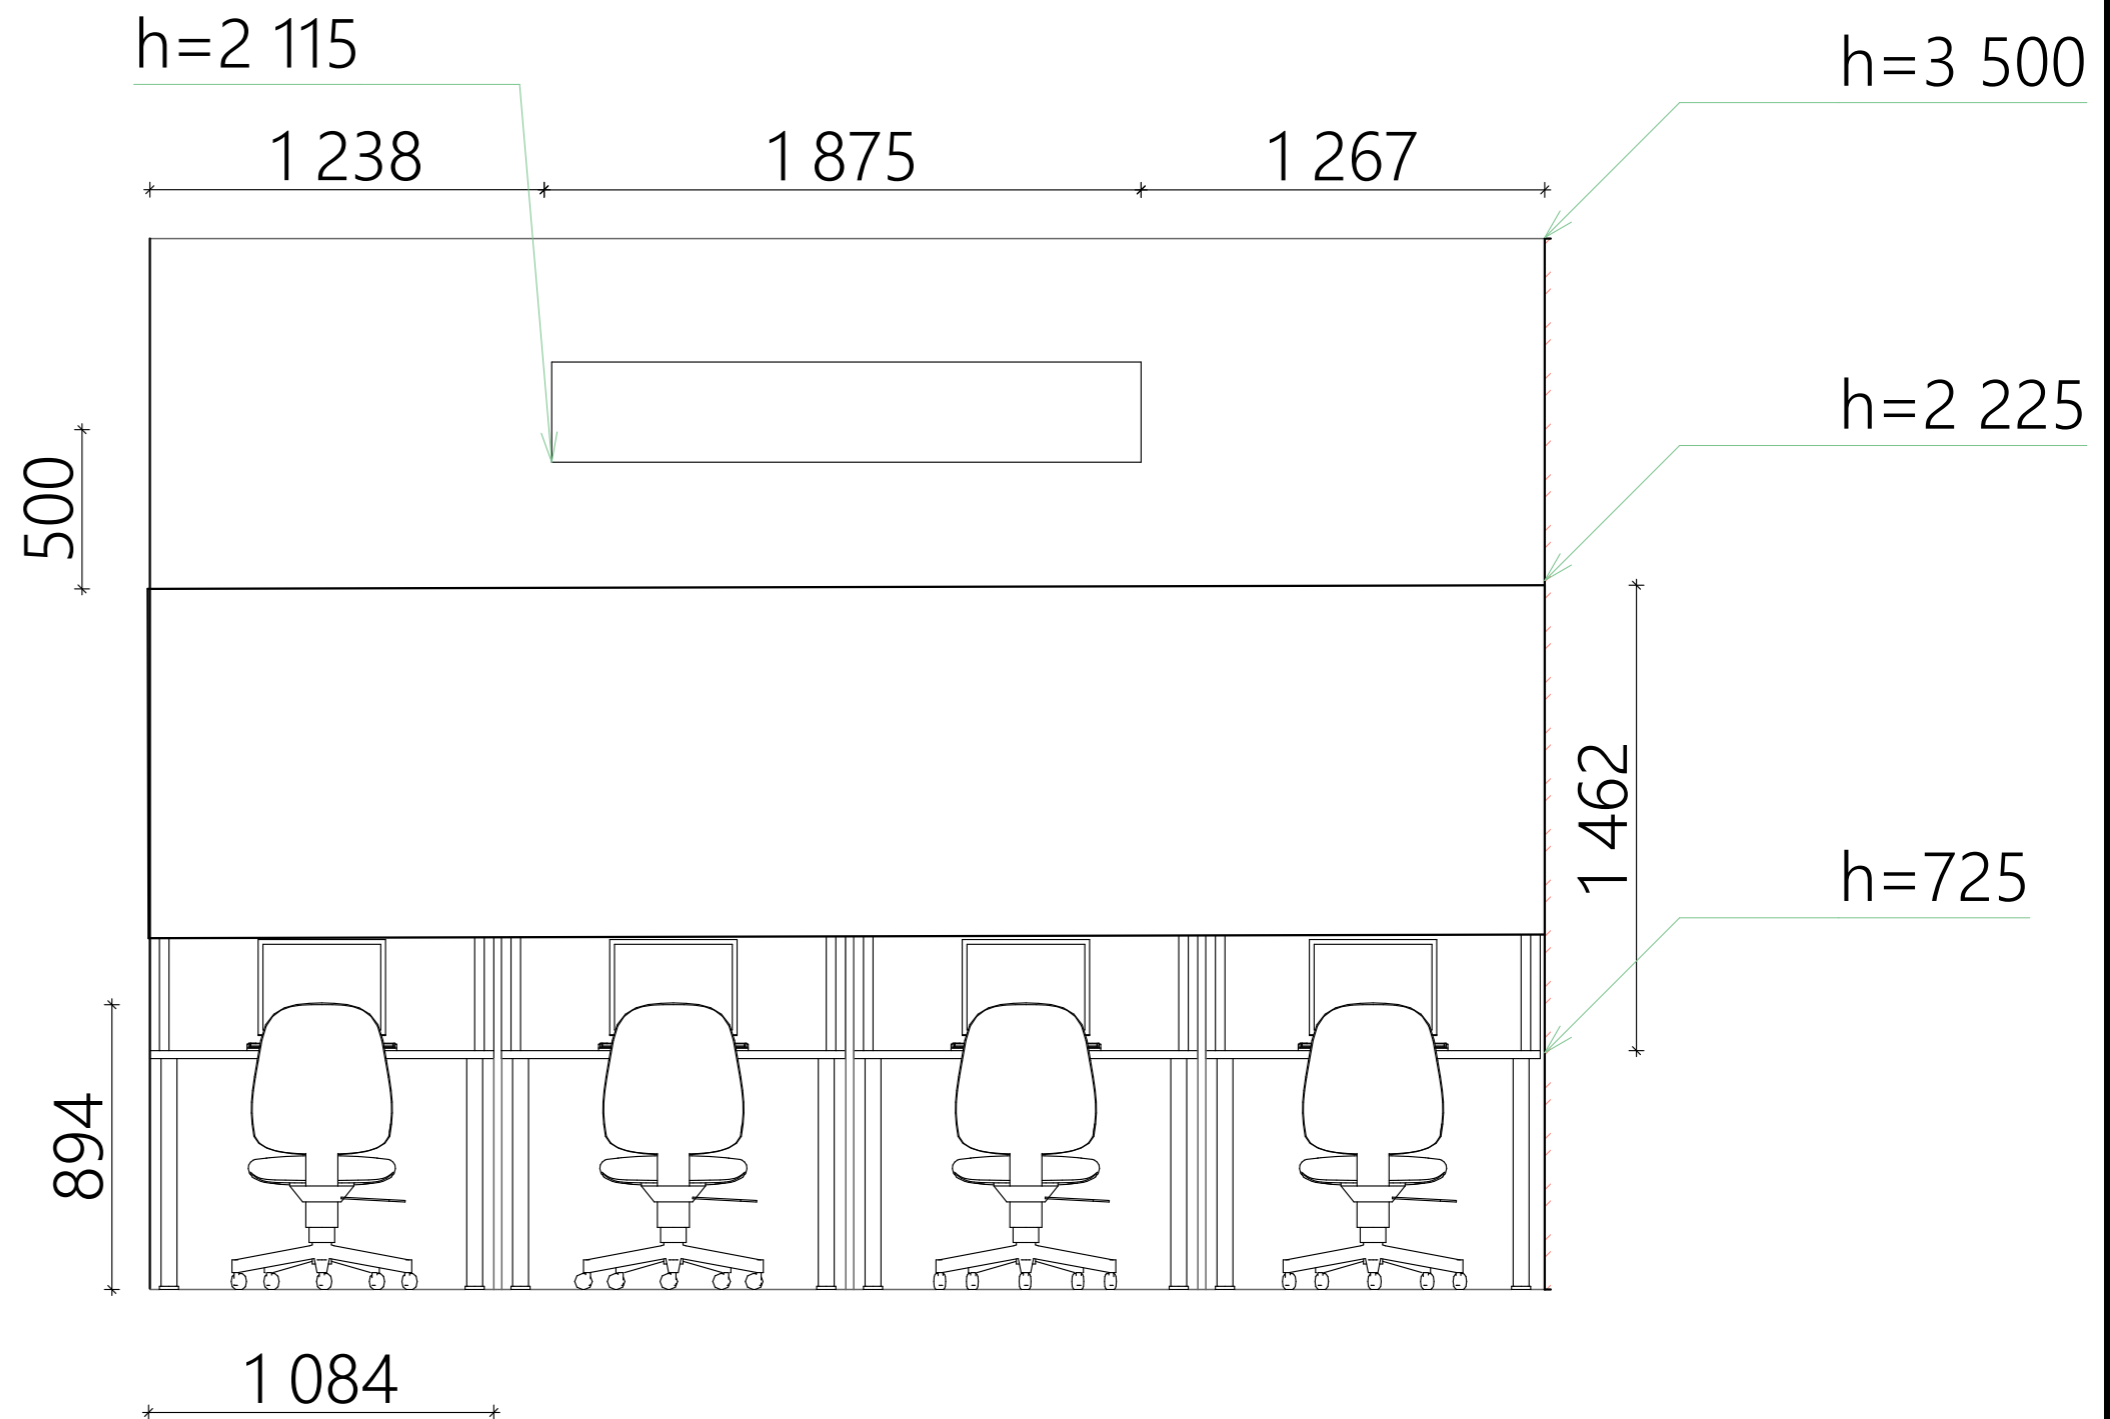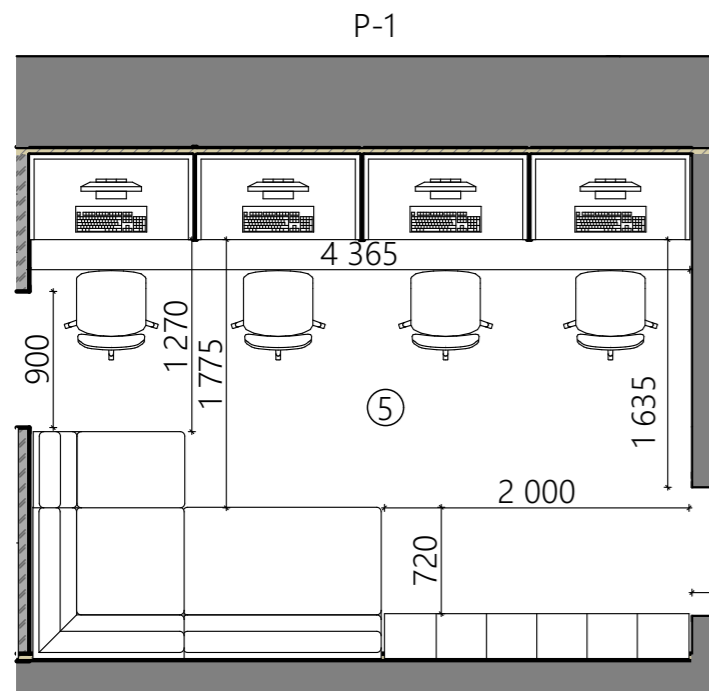


						#Пр№-			
						Ул.Моховая 26			
Изм.	Кол.уч.	Лист	№Док.	Подп.	Дата	Дизайн-проект рабочей зоны для преподавателей	Стадия	Лист	Листов
Елистратова А.Н.	4-АДА-9						#Стадия Проекта	08	
						Развертка Р-1	СПбГУПТД		

# Развертка Р-2

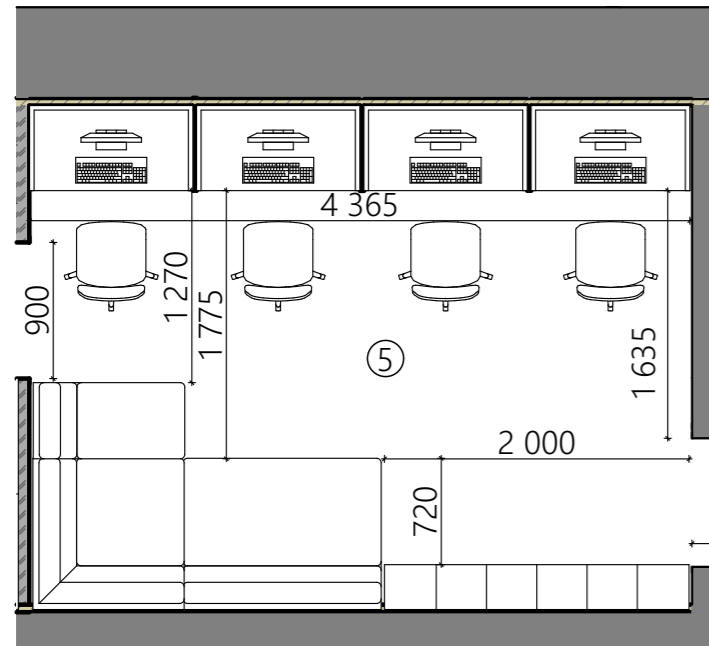

P-2

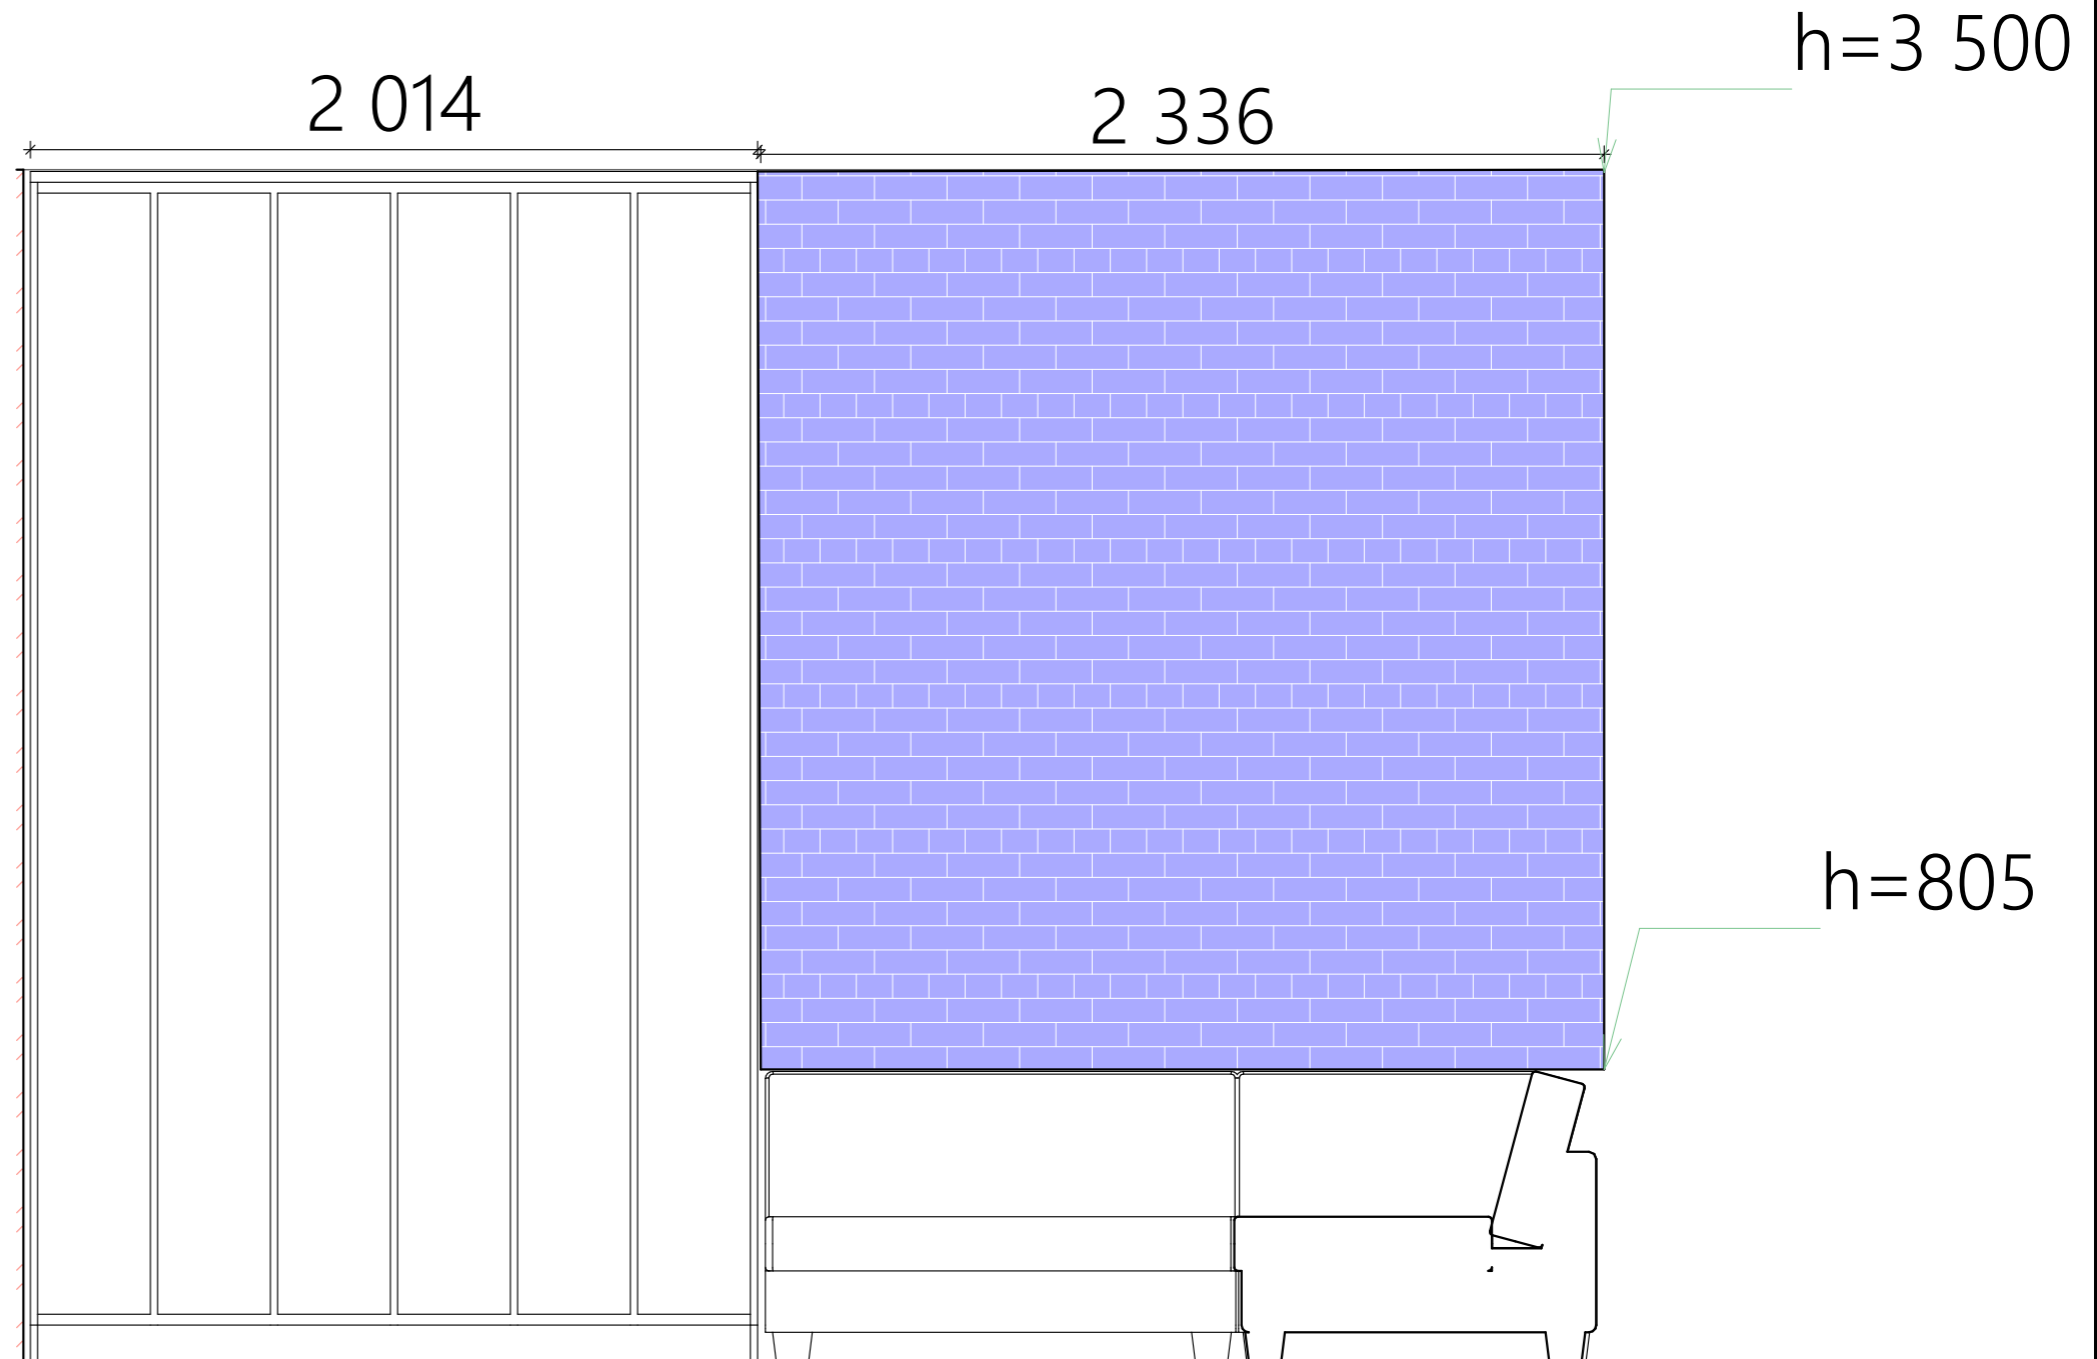

						#Пр№-			
						Ул.Моховая 26			
Изм.	Кол.ч.	Лист	№Док.	Подп.	Дата	Дизайн-проект рабочей зоны для преподавателей	Стадия	Лист	Листов
Елистратова А.Н. 4-АДА-9							#Стадия Проекта	09	
						Развертка Р-2	СПбГУПТД		

## Ведомость


Спецификация мебели

Наименование	Производитель	Изображение	Кол-во	Цена
Кресло Клио С-101 Нептун			4	4 900 р/шт
Компьютерное кресло Бюрократ СН-380М офисное, обивка: текстиль, цвет: черный	Бюрократ		4	6 340 р/шт
Настенные часы с маятником Illum Pendulum	Incantesimo Design		1	24 900 р/шт
Стол Месси раскладной 140-180*80 натуральный орех	R-Home		1	30 900 р/шт
Экран для проектора Victory 72 дюйма с электроприводом	Victory		1	7 579 р/шт
Холодильник однокамерный Бирюса Б-70 44.5x63 см, цвет белый	БИРЮСА		1	8 887 р/шт
Микроволновая печь SUNWIND SUN-MW031, 700Вт, 20л, черный	SUNWIND		1	4 190 р/шт
Барный стул «Chio black / grey» 11562WO	PUSHE		2	5 990 р/шт
Душевой поддон Aquanet GL180 120x80	Aquanet		1	13 467 р/шт
Унитаз подвесной безободковый AM.PM Like C801700SC	AM.PM		1	14 990 р/шт

Спецификация отделочных покрытий

Наименование помещения	Площадь	Напольное покрытие	Потолок	Стены и перегородки
Сан.узел	1,56 м <sup>2</sup>	Керамогранит Техногрес 60x60 см 1.44 м <sup>2</sup> цвет светло-серый	Побелка	Мозаика 32.7x32.7 см стекломасса цвет белый
Кухня	3,51 м <sup>2</sup>	Керамогранит Техногрес 60x60 см 1.44 м <sup>2</sup> цвет светло-серый	Побелка	Краска для стен Parade DIY Intensive база А 9 л
Коридор	3,10 м <sup>2</sup>	Линолеум IVC Greenline Berlin 531 ширина 3м, 4 м.	Побелка	Краска для стен Parade DIY Intensive база А 9 л
Тех. помещение	1,56 м <sup>2</sup>	Керамогранит Техногрес 60x60 см 1.44 м <sup>2</sup> цвет светло-серый	Побелка	Краска для стен Parade DIY Intensive база А 9 л
Рабочая зона	14,6 м <sup>2</sup>	Линолеум IVC Greenline Berlin 531 ширина 3м, 4 м.	Белый натяжной потолок	Краска для стен Parade DIY Intensive база А 9 л Е-05 3D Панели
Переговорная	8,5 м <sup>2</sup>	Линолеум IVC Greenline Berlin 531 ширина 3м, 4 м.	Белый натяжной потолок	Краска для стен Parade DIY Intensive база А 9 л Краска Chalky для стен и потолков ультраматовая цвет синий чернильный 125 мл Стеклопанельная перегородка на заказ

Изм.	Кол.ч.	Лист	№Док.	Подп.	Дата	#Пр№-			
						Ул.Моховая 26			
						Дизайн-проект рабочей зоны для преподавателей	Стадия	Лист	Листов
							#Стадия Проекта	10	
						Ведомость	СПбГУПТД		

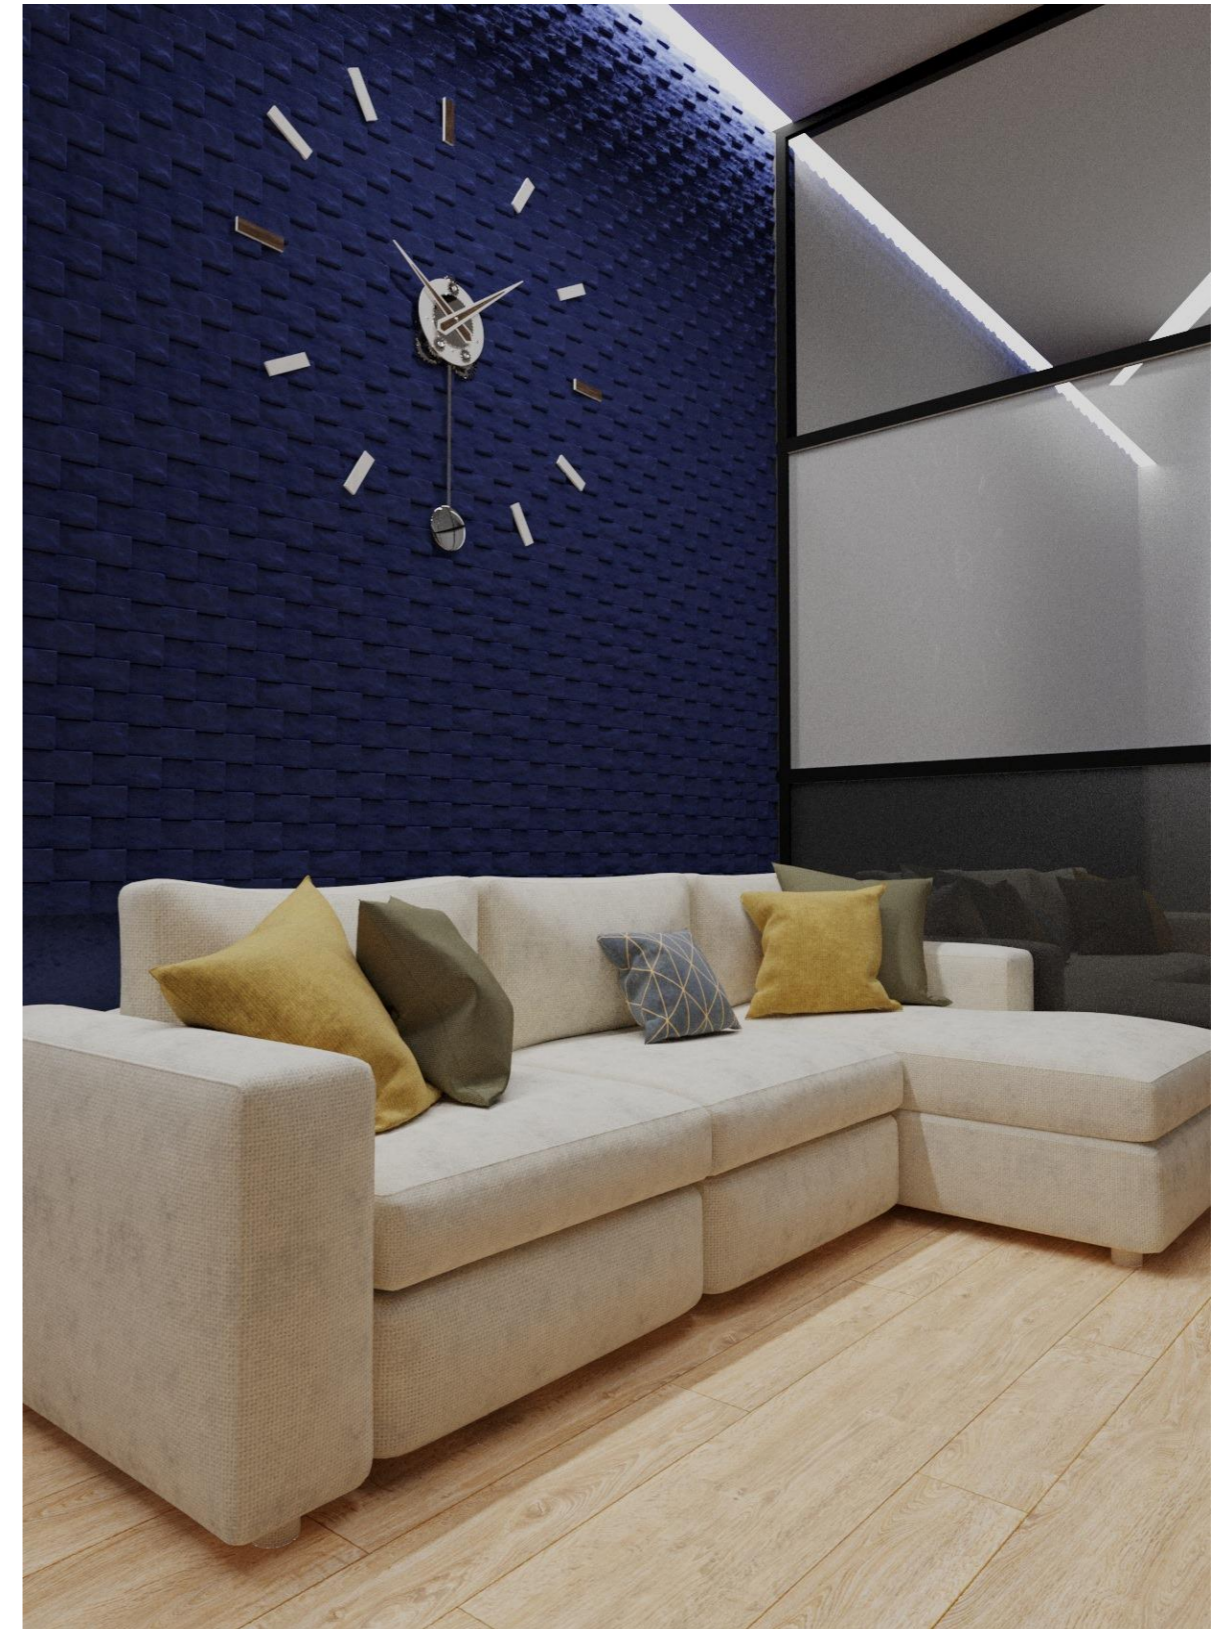

						#Пр№-			
						Ул.Моховая 26			
Изм.	Коп.уч.	Лист	№Док.	Подп.	Дата	Дизайн-проект рабочей зоны для преподавателей	Стадия	Лист	Листов
Елистратова А.Н. 4-АДА-9							#Стадия Проекта	11	
						Визуализация рабочей зоны	СПбГУПТД		

Переговорная



						#Пр№-			
						Ул.Моховая 26			
Изм.	Кол.ч.	Лист	№Док.	Подп.	Дата	Дизайн-проект рабочей зоны для преподавателей	Стадия	Лист	Листов
Елистратова А.Н. 4-АДА-9							#Стадия Проекта	12	
						Визуализация переговорной и перегородки	СПбГУПТД		