



Ф-2

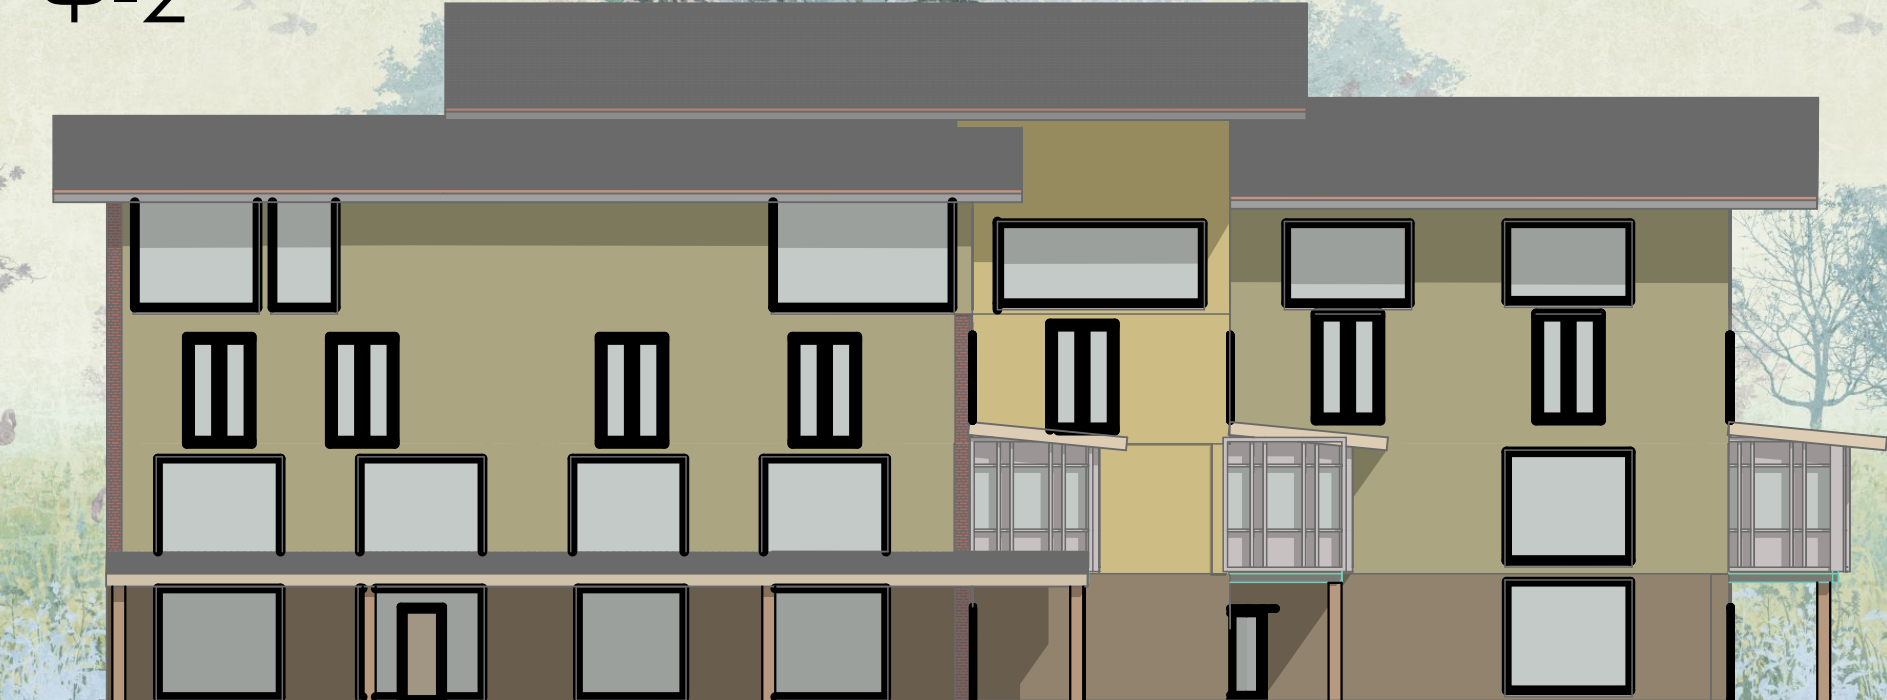

# Жилой Комплекс

Участок №1. ул. Перекопская 7.  
Метро "Нарвская"


Ф-1

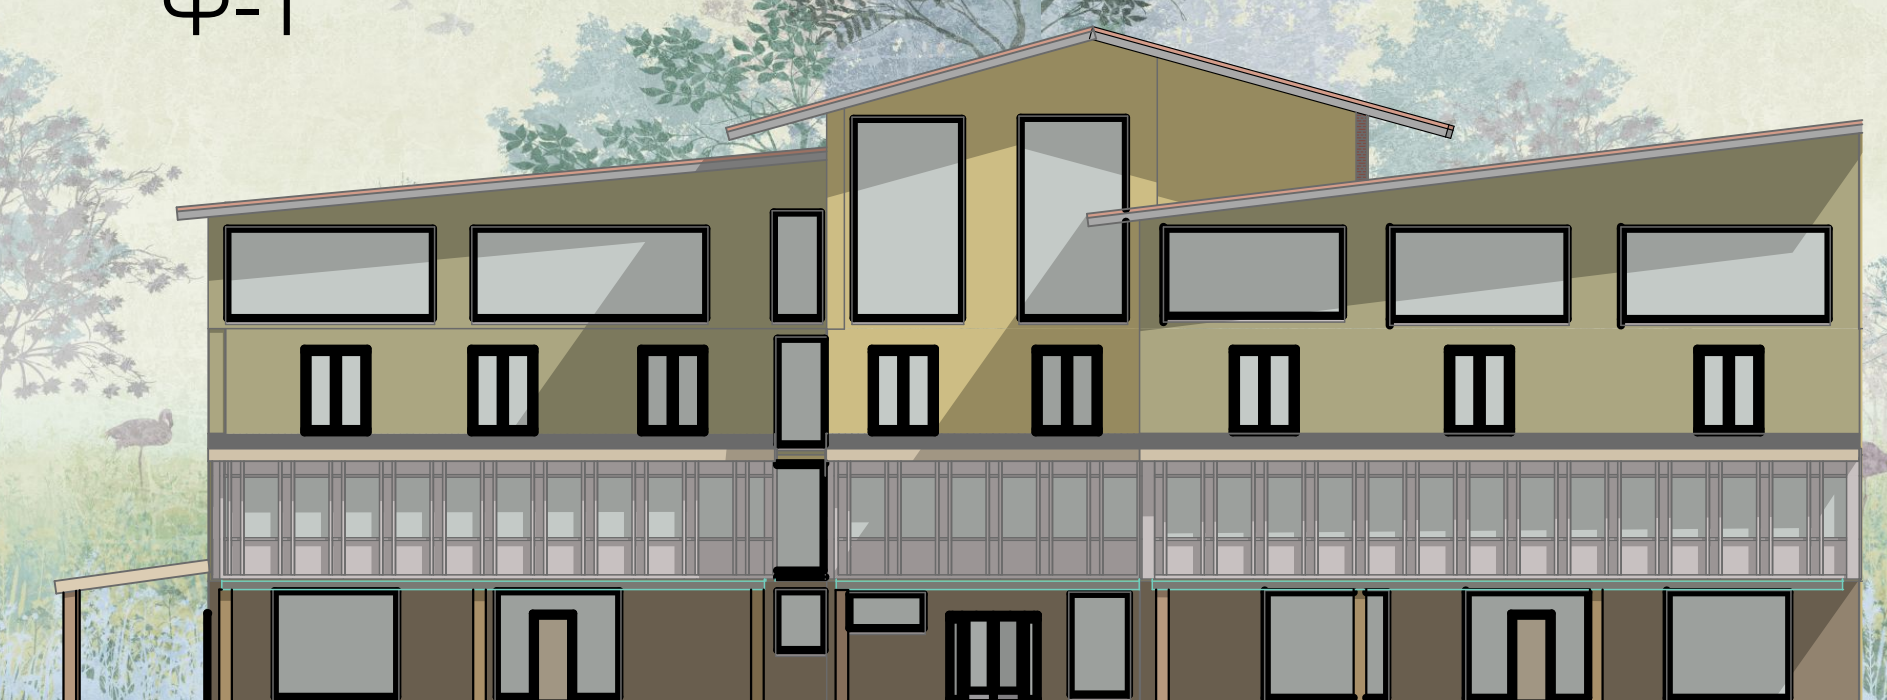

Экспликация 1

1	Холл	146
2	Стоянка для велосипеда и колясок	16,5
3	Детский Центр	225
4	Женский с/у	14
5	Мужской с/у	14
6	Подсобное помещение	6,5
7	Комната охраны	31,5
8	Коммерческое помещение	101
9	Коммерческое помещение	167
10	Подсобное помещение	23,5
11	Общественный с/у	13
12	Подсобное помещение	23,5
Итого		781,5


1 этаж

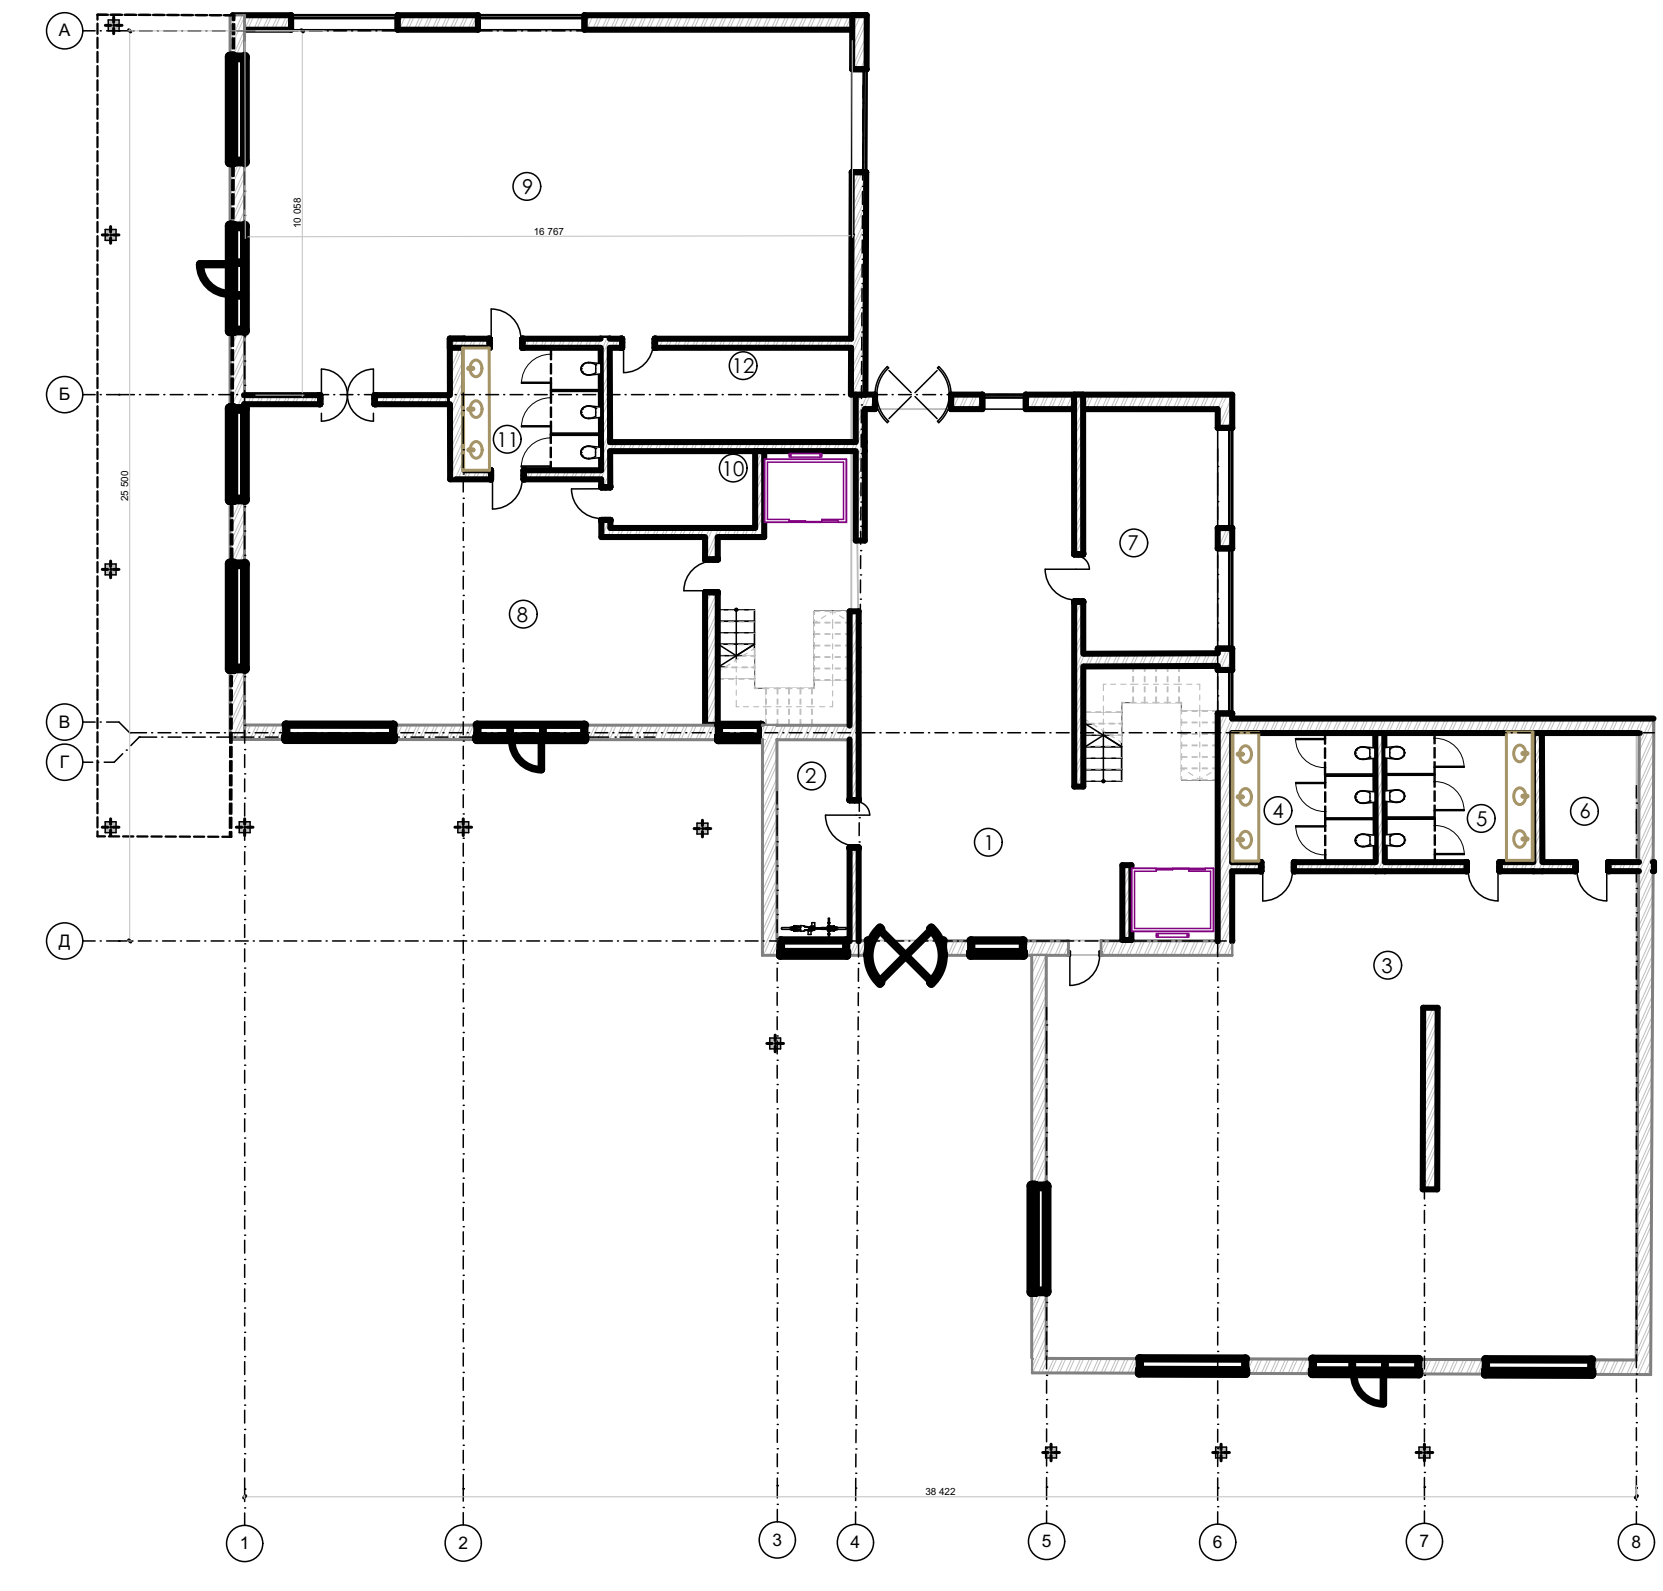

Экспликация 2

13	Лифтовая площадка	18
14	3-х комнатная квартира	110
15	3-х комнатная квартира	97
16	2-х комнатная квартира	45
17	2-х комнатная квартира	67
18	Лифтовая площадка	18
19	3-х комнатная квартира	101
20	3-х комнатная квартира	160
Итого		616

2 этаж

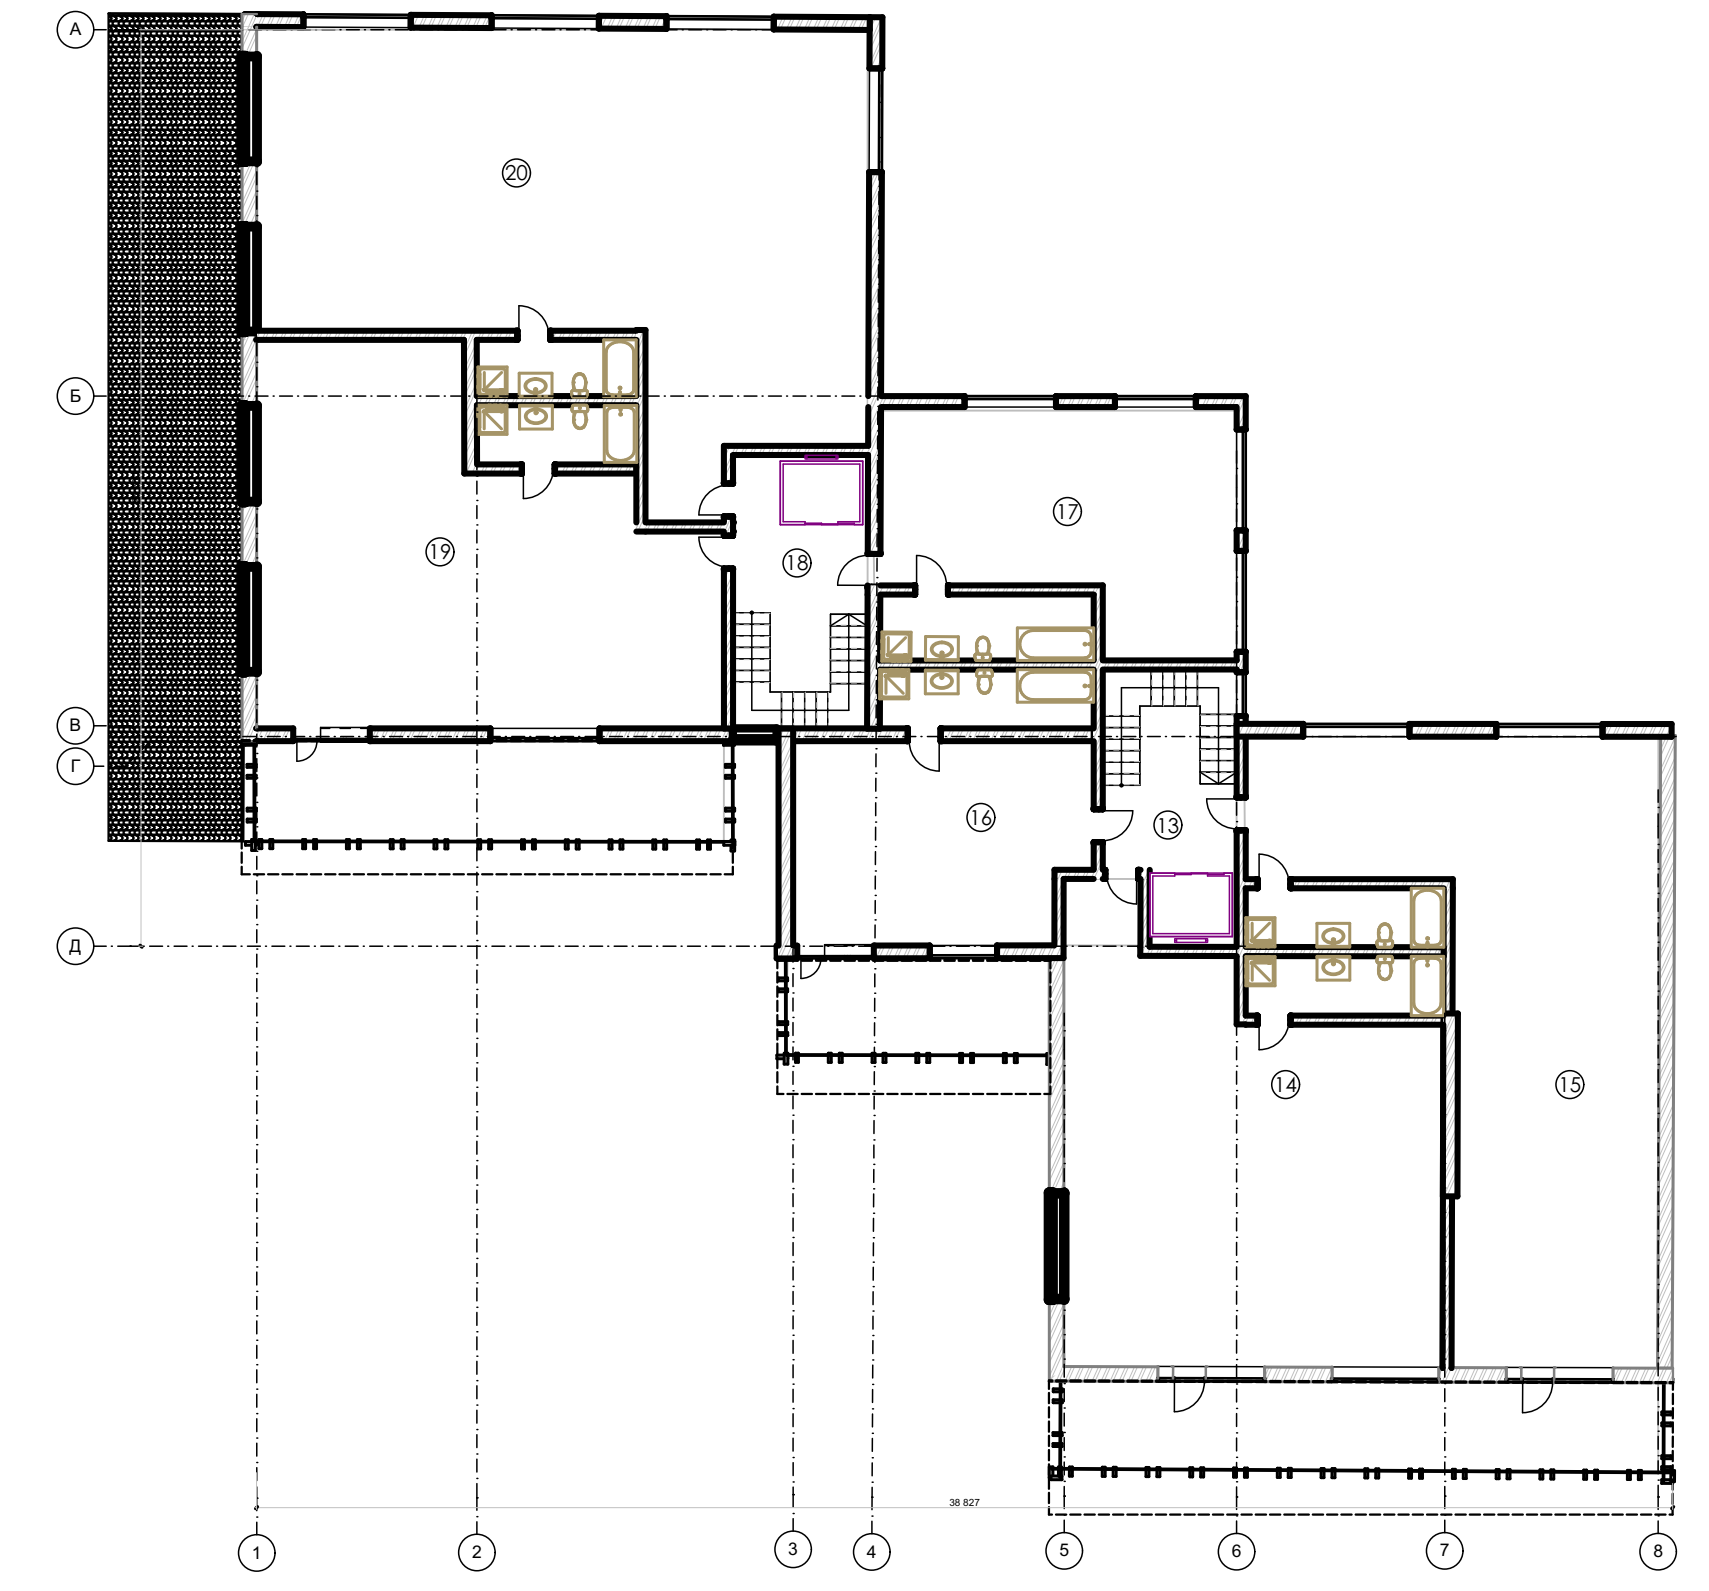


Парковка



Экспликация 4

28	второй уровень	70
29	второй уровень	74
30	второй уровень	135
31	второй уровень	72
32	второй уровень	100
Итого		451

4 этаж

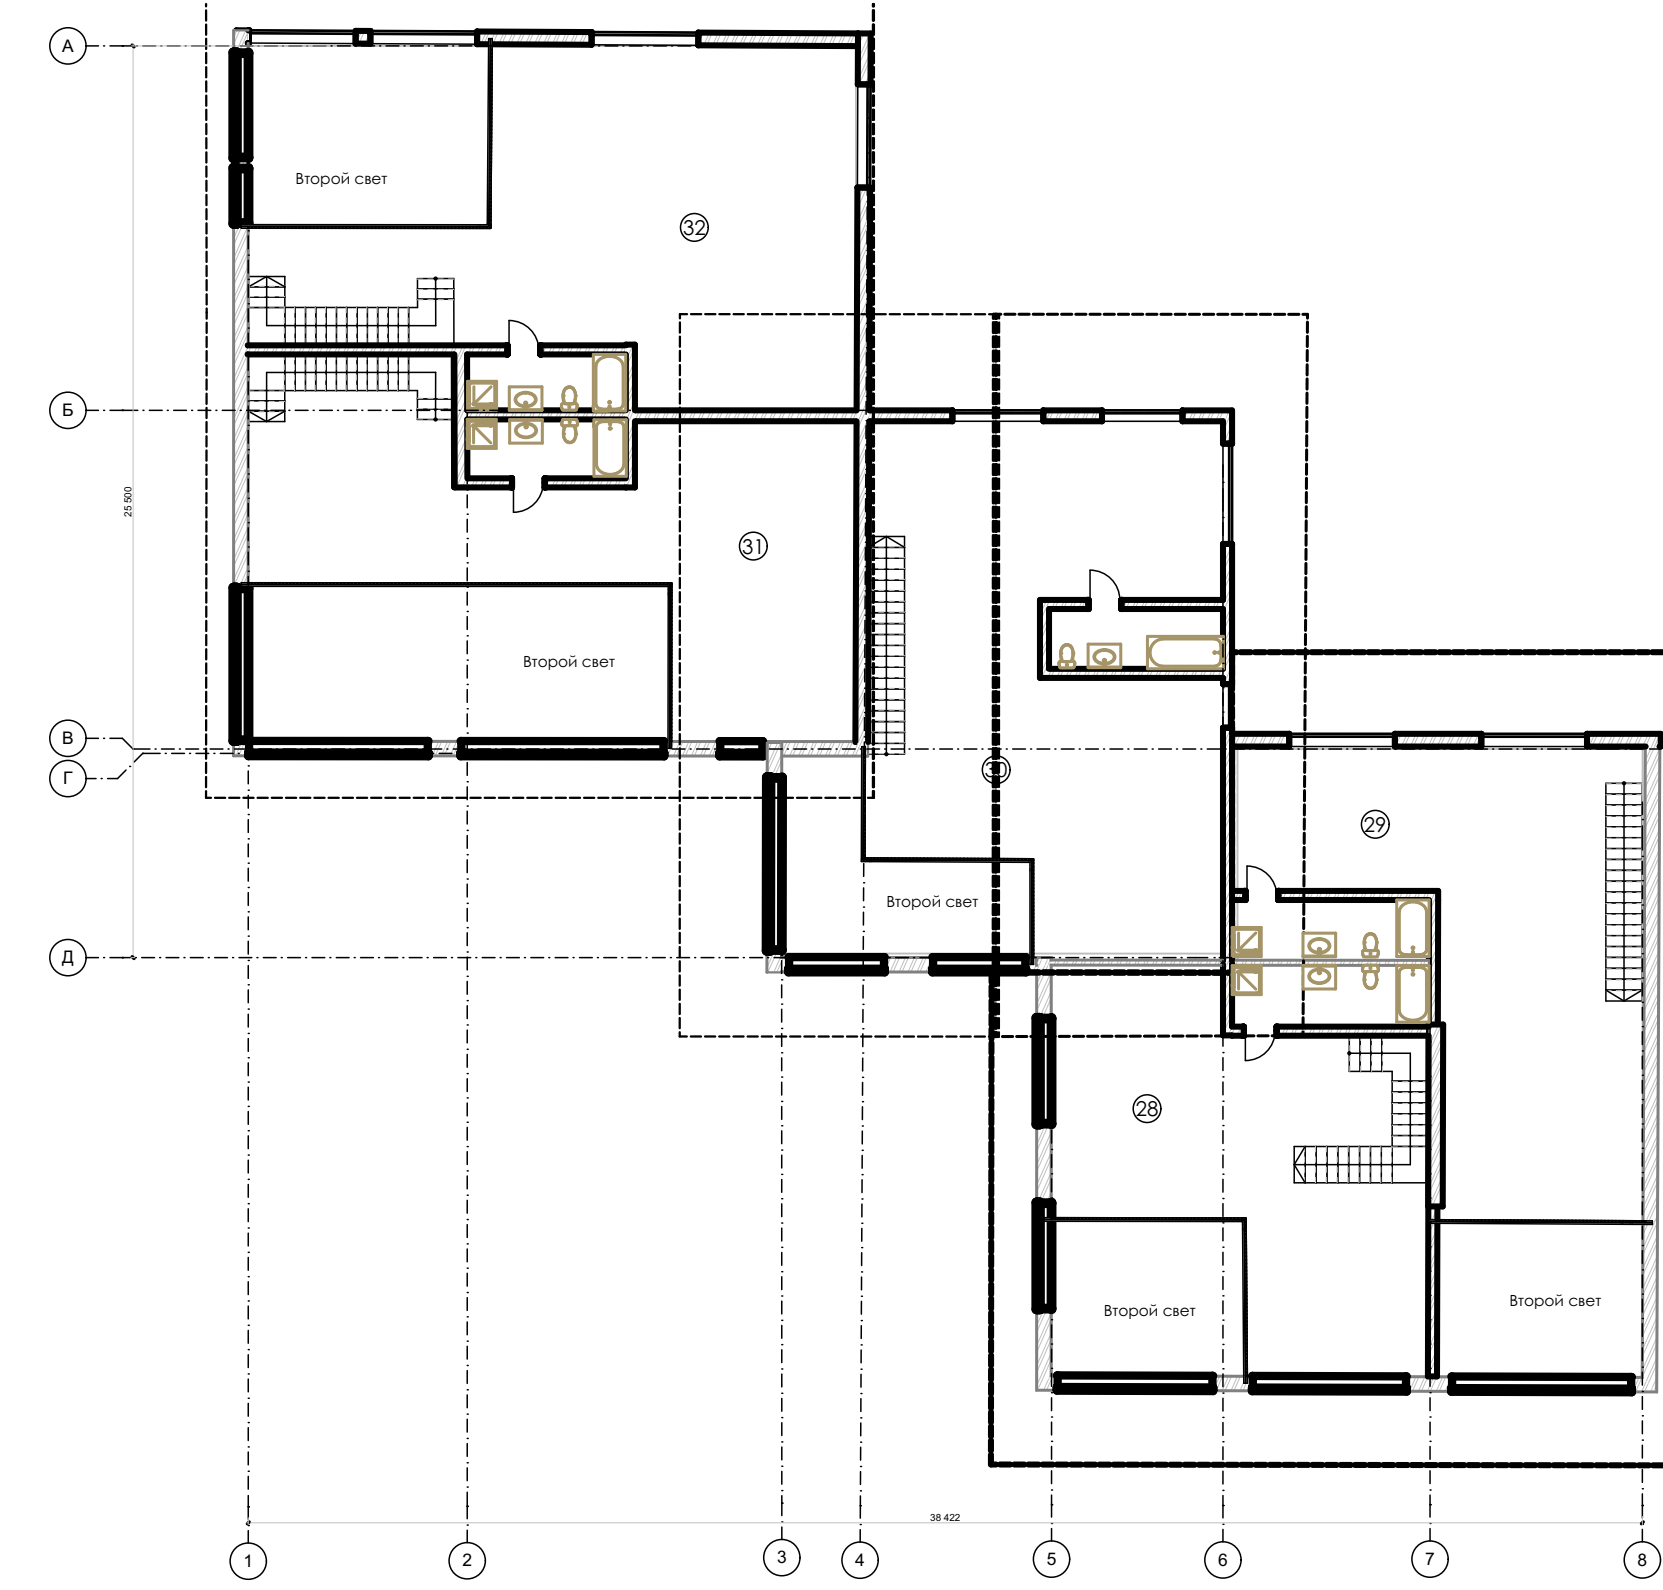

Экспликация 3

21	Двухуровневая квартира	110
22	Двухуровневая квартира	97
23	Лифтовая площадка	18
24	Двухуровневая квартира	117
25	Лифтовая площадка	18
26	Двухуровневая квартира	101
27	Двухуровневая квартира	160
Итого		621


3 этаж



Аксонометрия



P-1

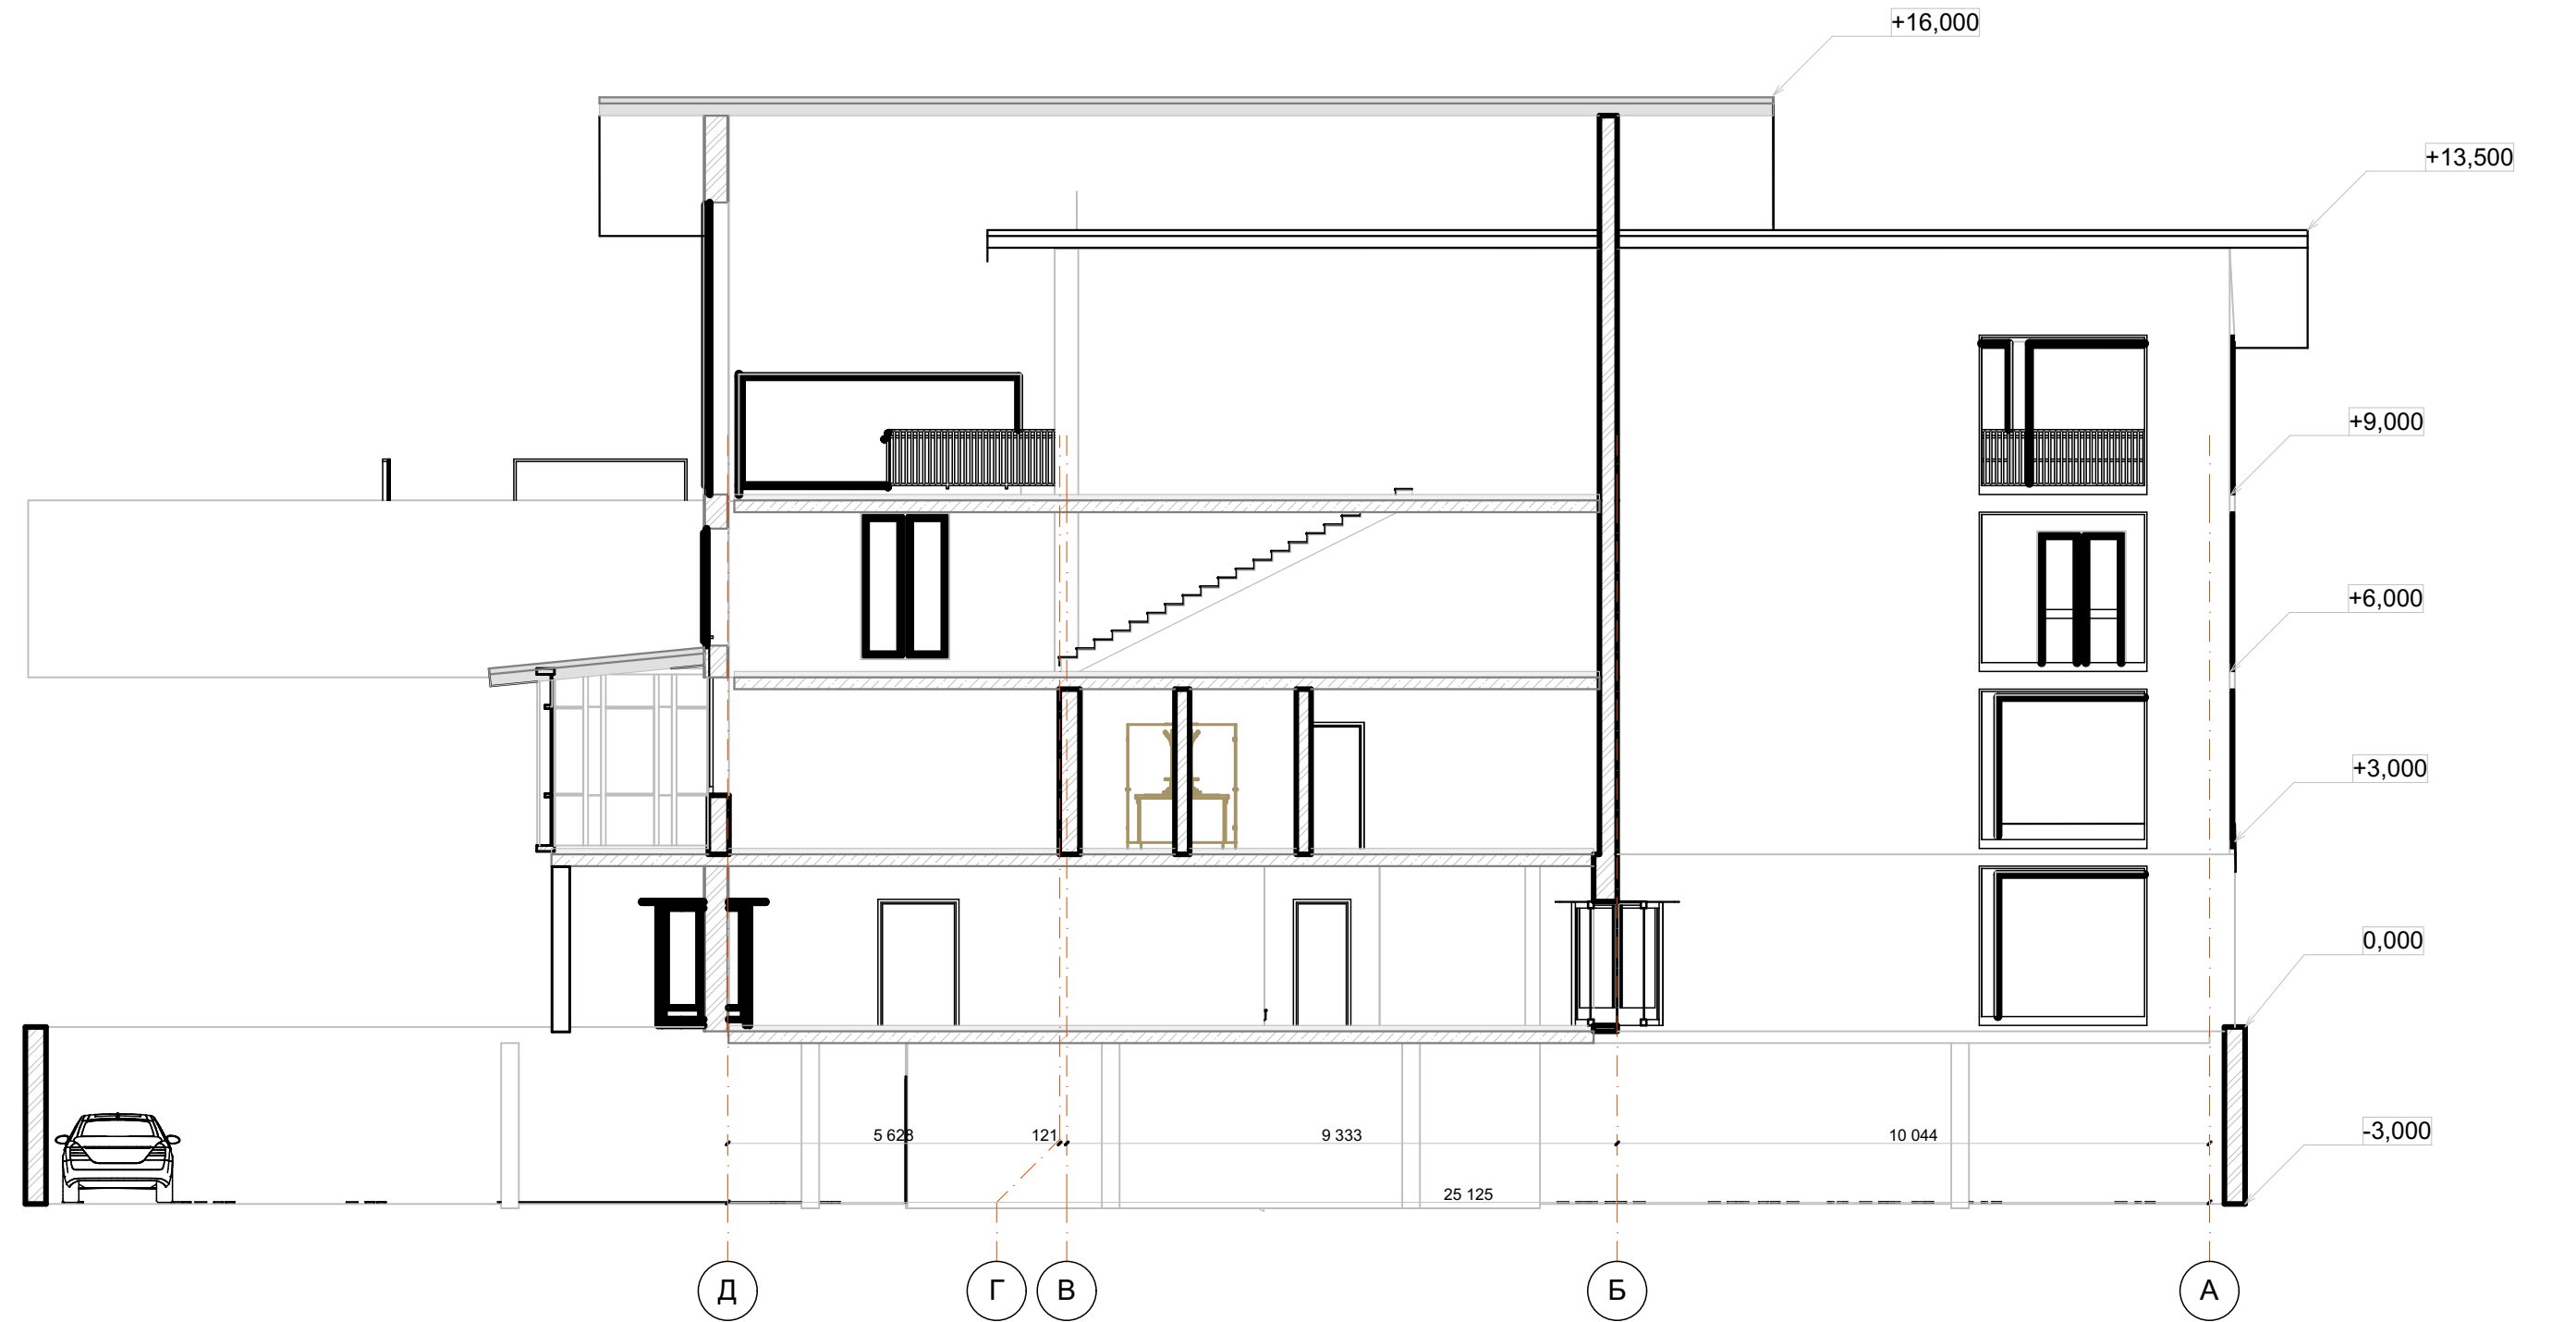

Дизайн-проект					
Участок №1. ул. Перекопская 7. Метро "Нарвская"					
Изм.	Кол-во	Лист	№Лист	Групп.	Дата
Группа 4-АДА-9			Статус Проект	Лист АР5	Листов
Подготовка			Елистретова Анастасия		