

Проект застройки квартала таунхаусов, г. Камешки, Владимирская область



Проект застройки квартала таунхаусов, г. Камешки, Владимирская область



Проект застройки квартала таунхаусов, г. Камешки, Владимирская область



Проект застройки квартала таунхаусов, г. Камешки, Владимирская область


Фасад в осях Д-Л М 1:100



# Проект застройки квартала таунхаусов, г. Камешки, Владимирская область




## Проект застройки квартала таунхаусов, г. Камешки, Владимирская область

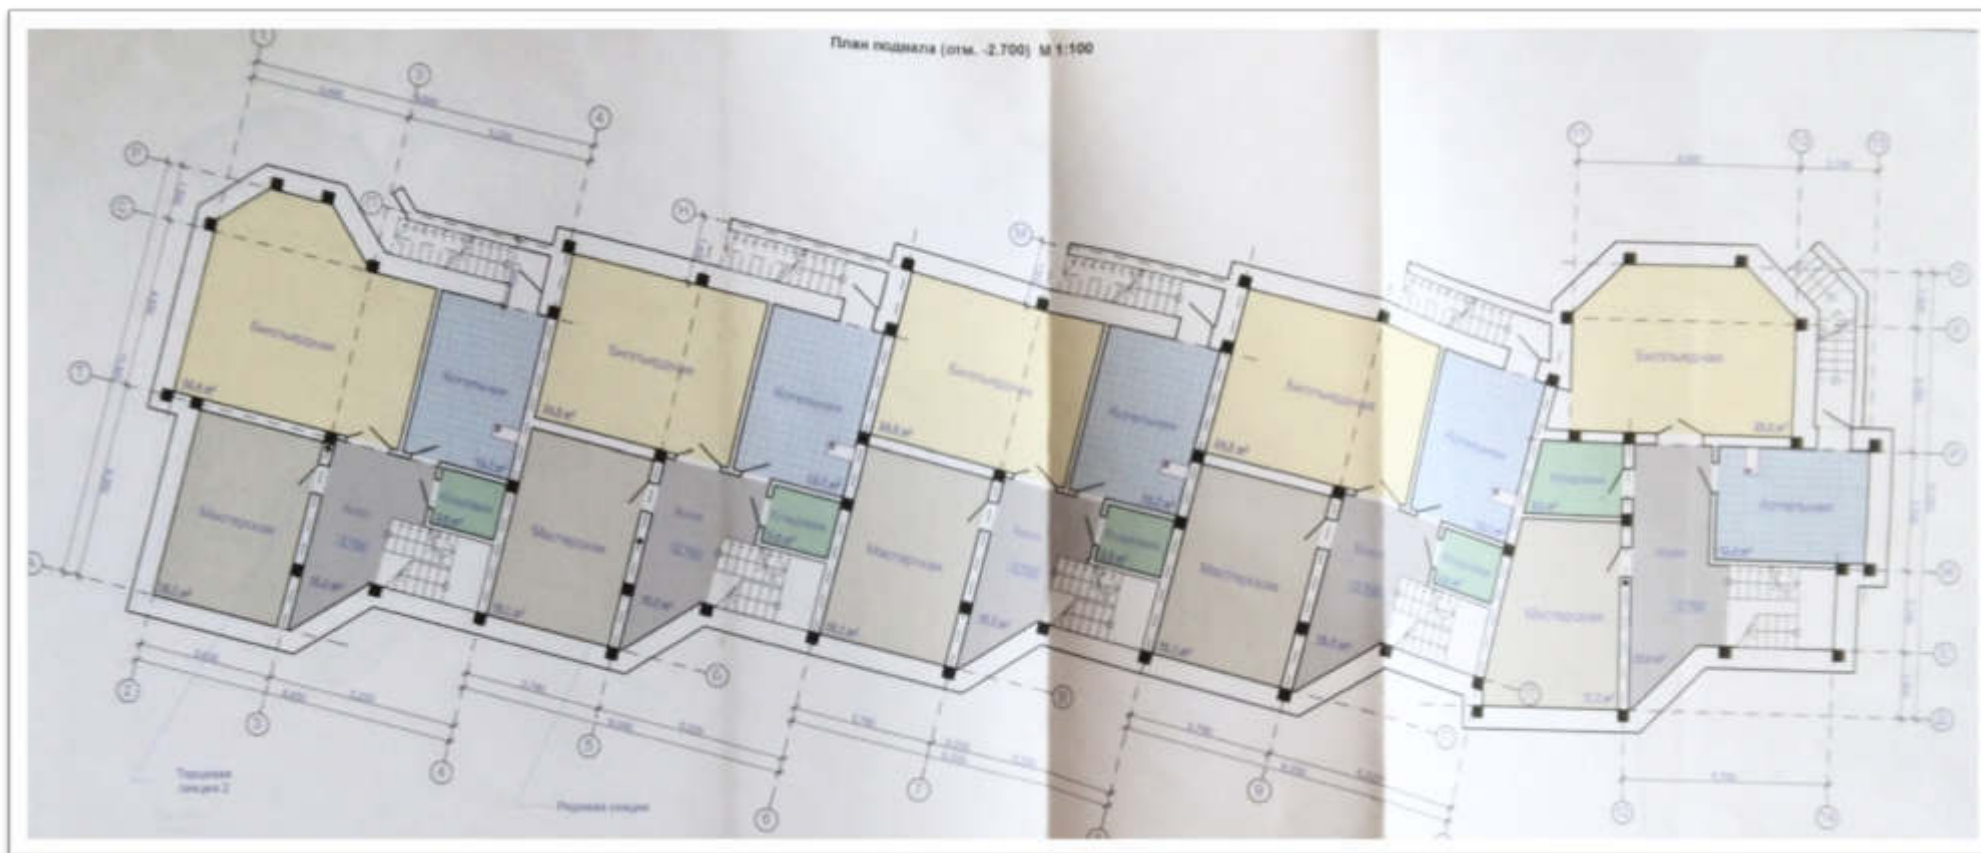

# Проект застройки квартала таунхаусов, г. Камешки, Владимирская область



# Проект застройки квартала таунхаусов, г. Камешки, Владимирская область

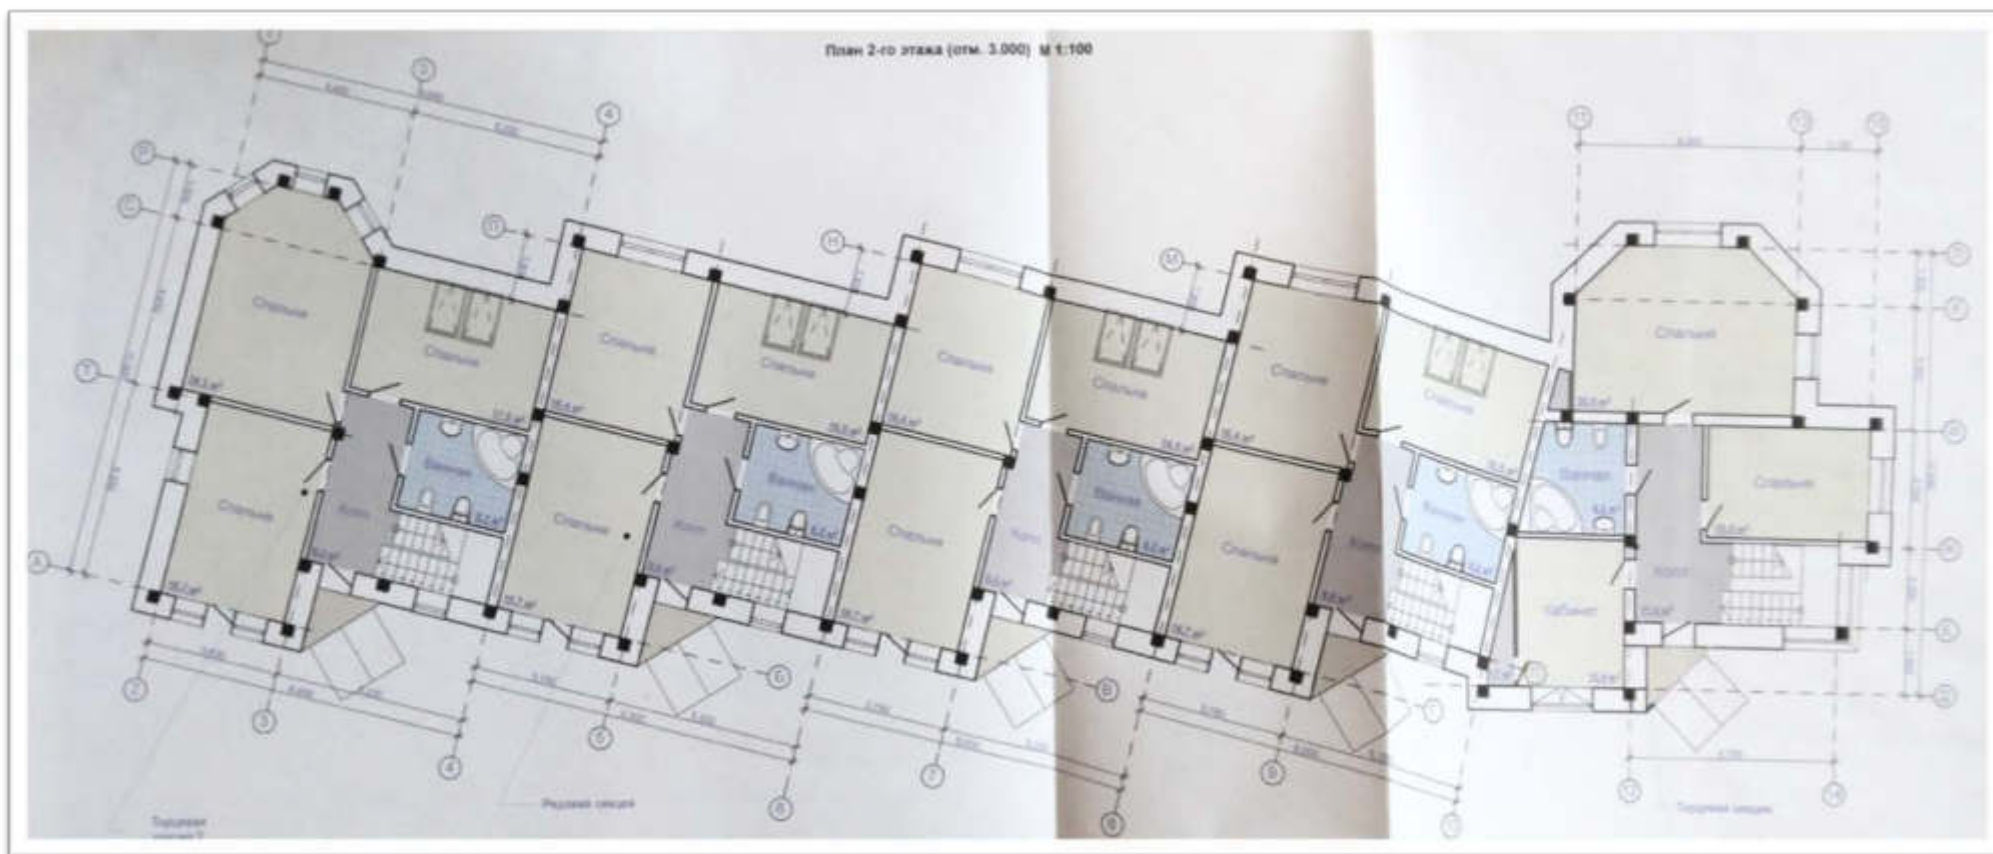

Проект застройки квартала таунхаусов, г. Камешки, Владимирская область

