


# АксонOMETрическая схема системы отопления №1

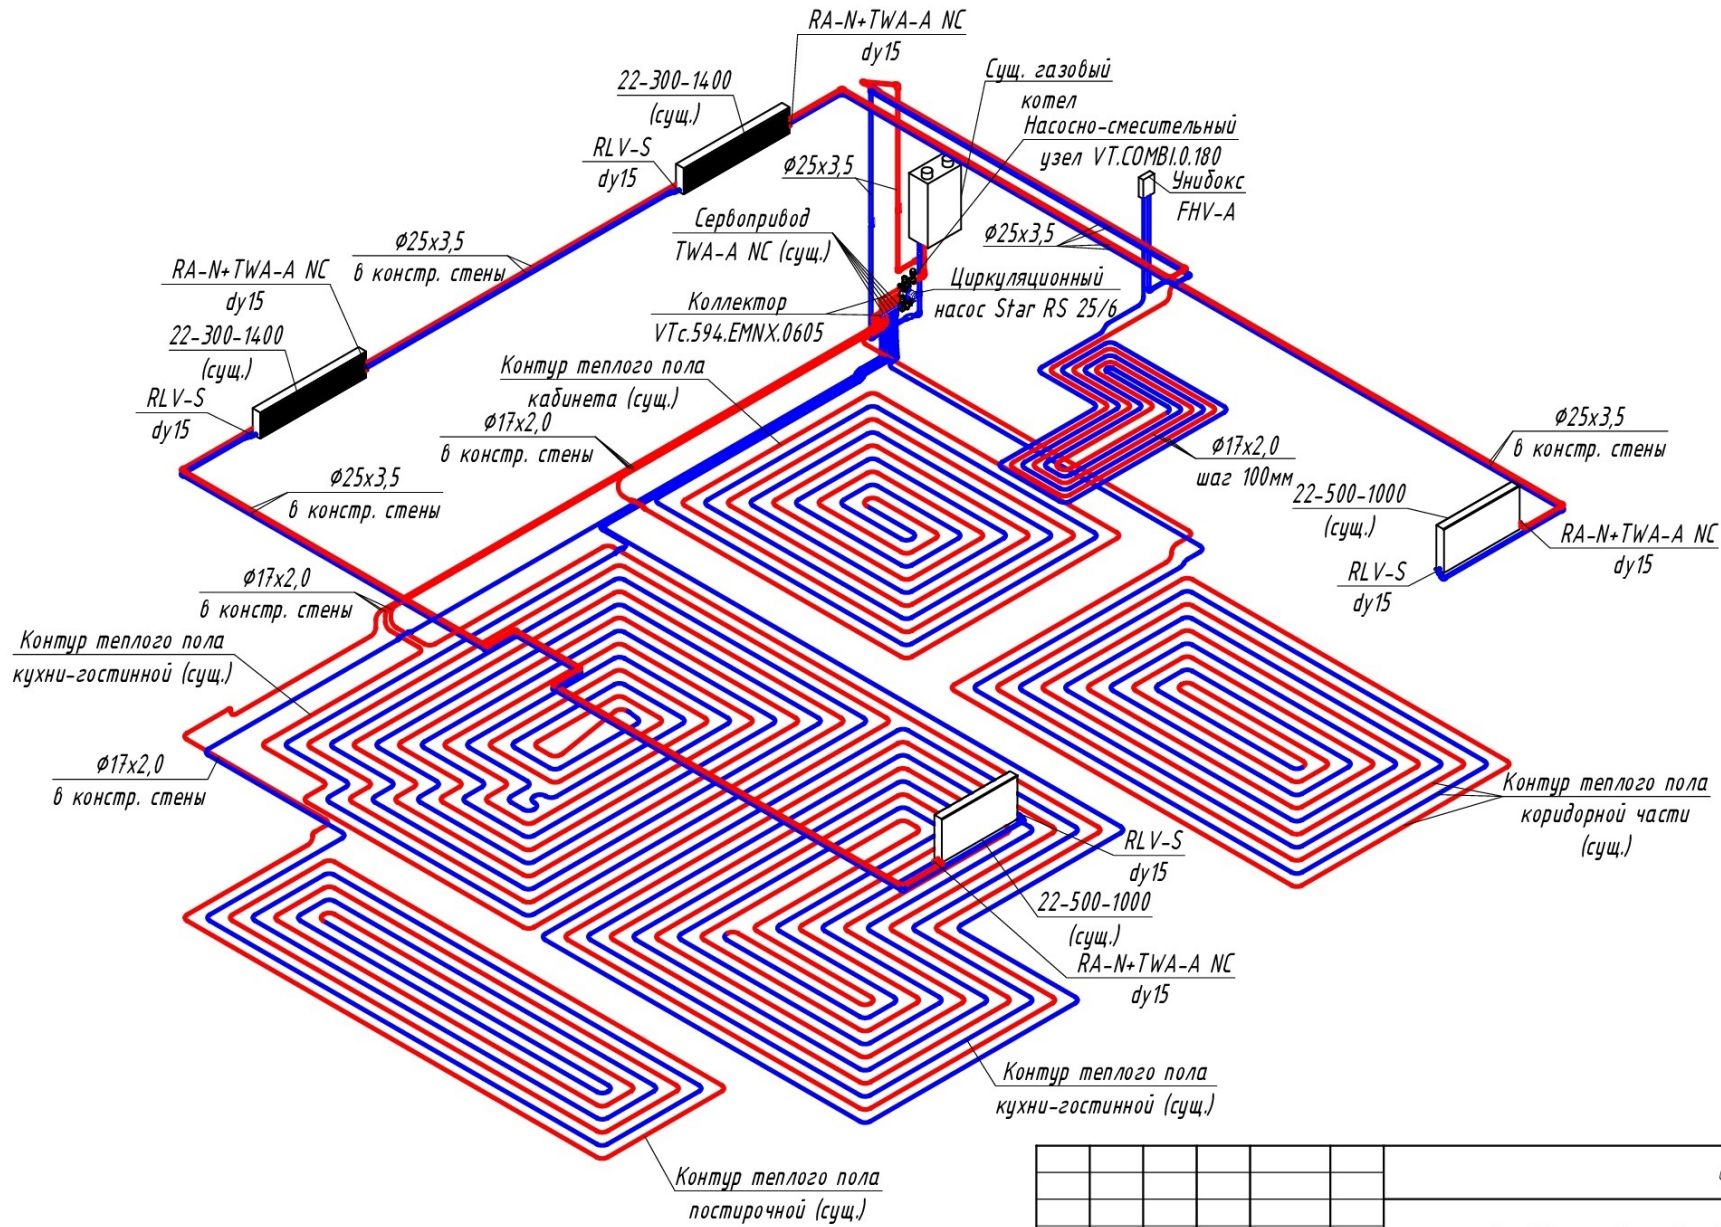

Согласовано:	Дата
Должность	Подпись
Фамилия	
Сложность	
Взам.инв.№	
Подпись и дата	
Инв.№ подл.	

						ОВиК			
						Жилой дом по адресу: Московская область,			
Изм.	Кол.	Лист	№док.	Подпись	Дата	Отопление, вентиляция и кондиционирование	Стадия	Лист	Листов
Разработал					09.22		РД	8	
Проверил									
Н.контроль									
						Отопление. АксонOMETрическая схема системы отопления №1			
						ESYSPRO.RU			