


Согласовано

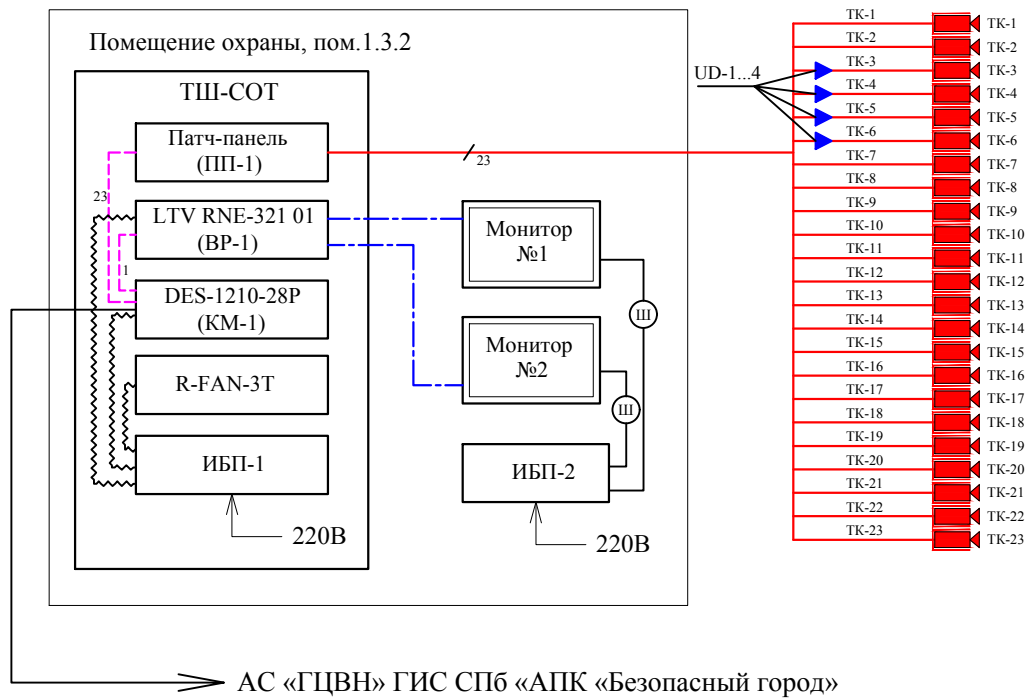

УСЛОВНО-ГРАФИЧЕСКИЕ ОБОЗНАЧЕНИЯ:

- IP-камера LTV CNE-624 48;
- PoE-удлиннитель;
- кабель ParLan U/UTP Cat5e PVCLS нг(А)-LSLTx 4x2x0,52;
- патч-корд UTP cat 5e RJ45-RJ45;
- кабель видеосигнала;
- кабель питания;
- штатный кабель.

Взам. инд. №

Подл. и дата

Инд. № подл.

1	-	Зам	01-20		07.20				
Разраб.		Романова						Стадия	Лист
Проверил								Р	7
Н. контр.									
ГИП									
Структурная схема системы охранного теленаблюдения (СОТ)									