


Согласовано

Взам. инд. №	
Подл. и дата	
Инд. № подл.	

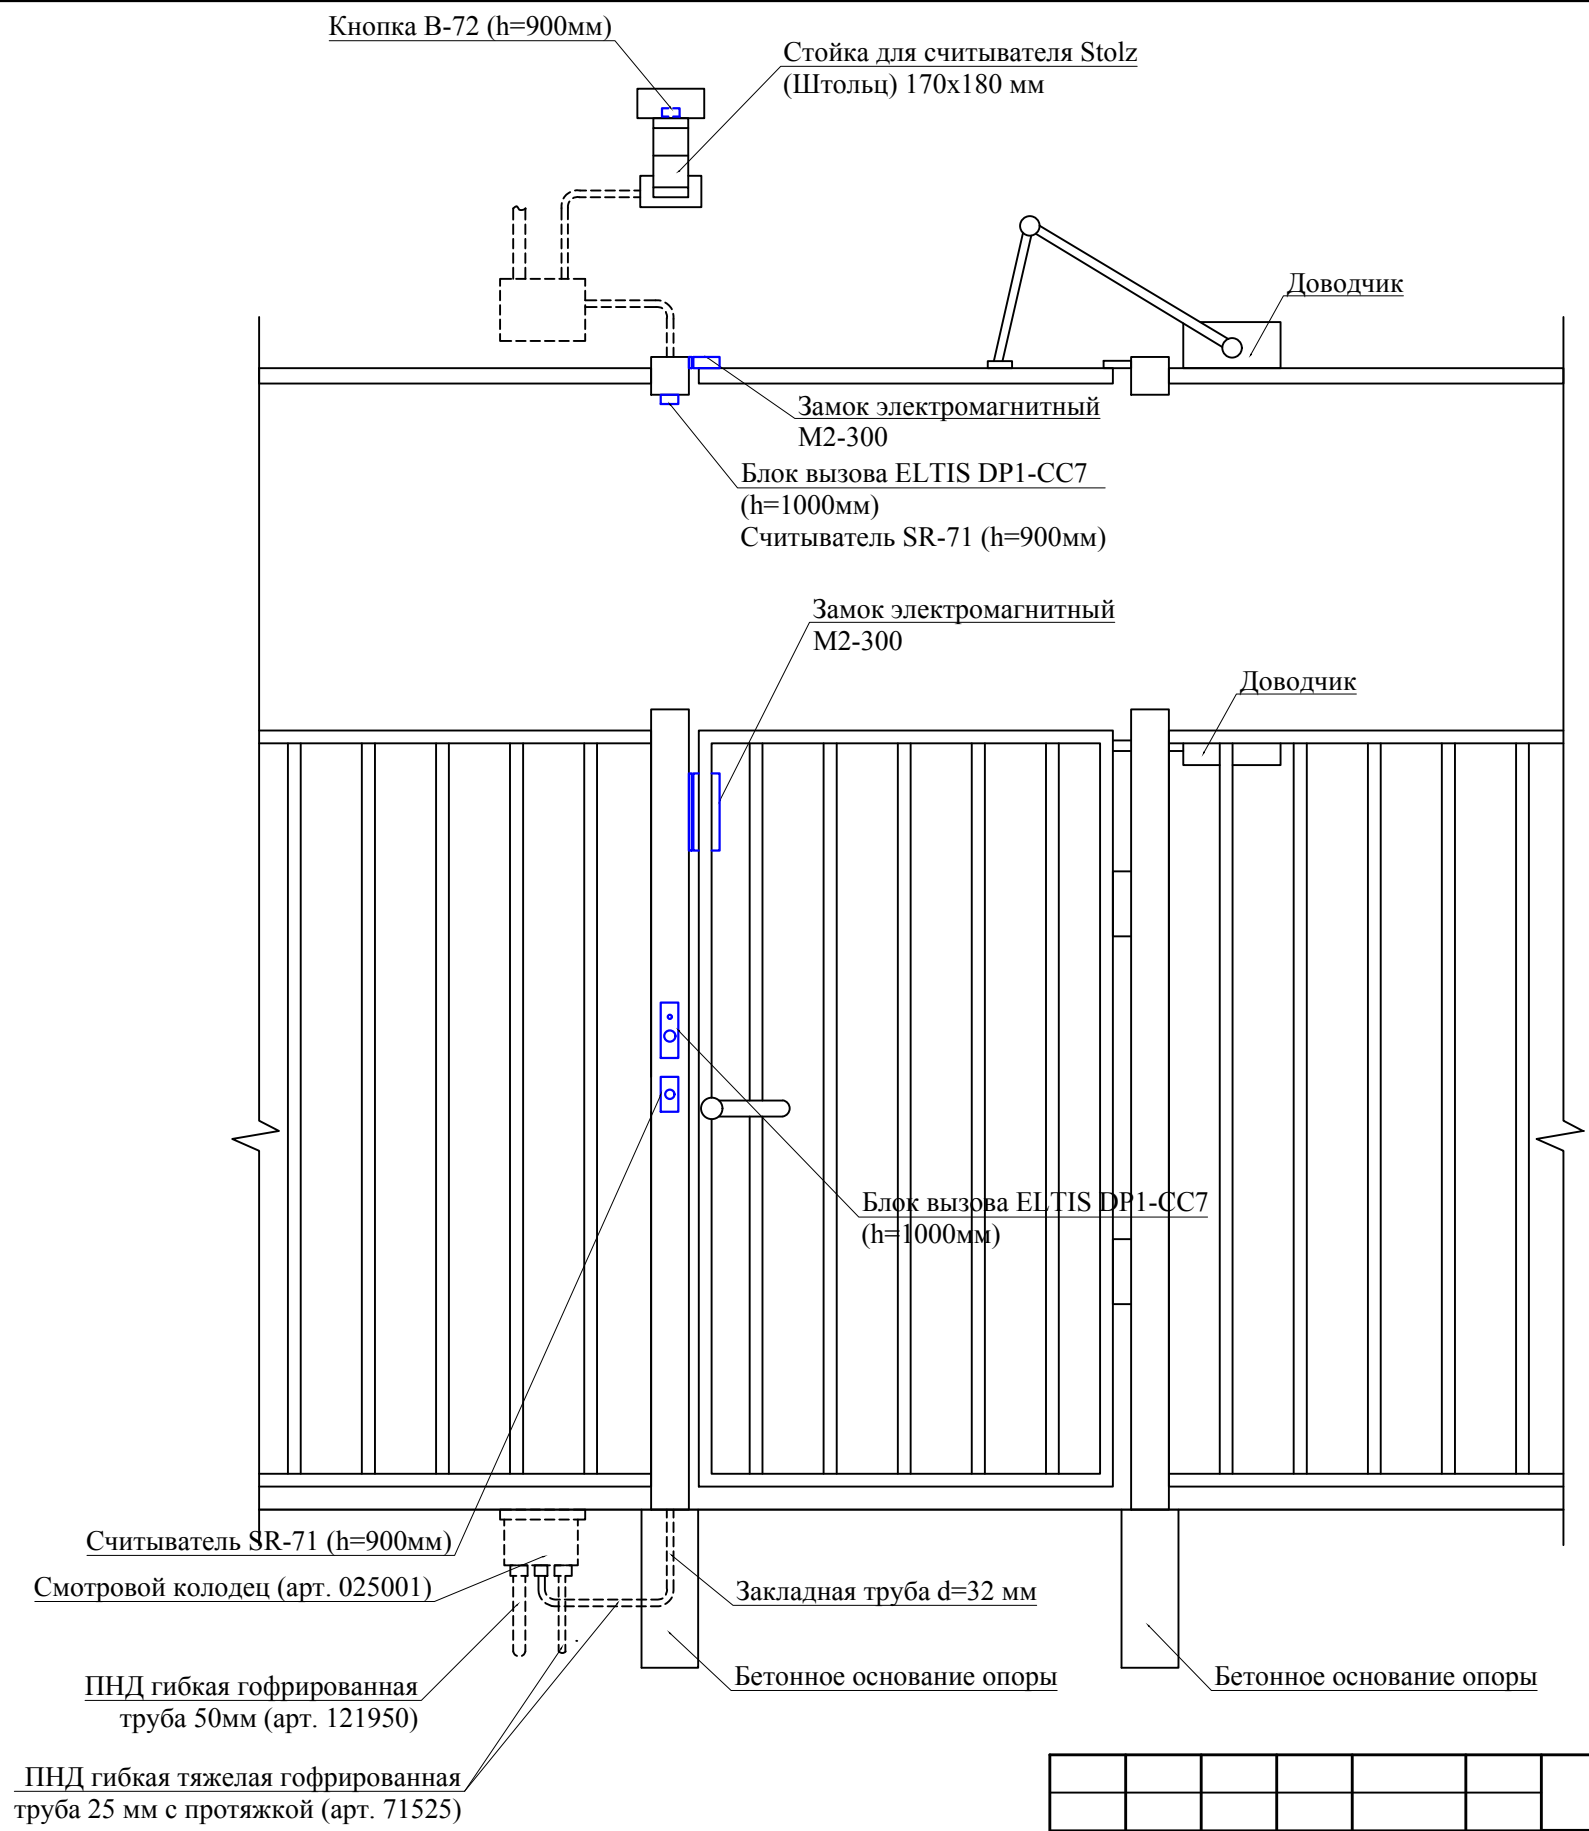

Примечание:
 1) Калитка показана условно.
 2) Подъем кабеля до блока вызова домофона, кнопки выхода, считывателя осуществить в ПНД гибкой тяжелой гофрированной трубе 25 мм с протяжкой.

Изм.	Кол.уч	Лист	№док	Подпись	Дата	Стадия	Лист	Листов
Разраб.			Романова	<i>Романова</i>		Р	13	
Проверил								
Н. контр.						Эскиз расположения оборудования СКУД (Калитка)		
ГИП								